




POHLED VÝCHODNÍ M 1:100

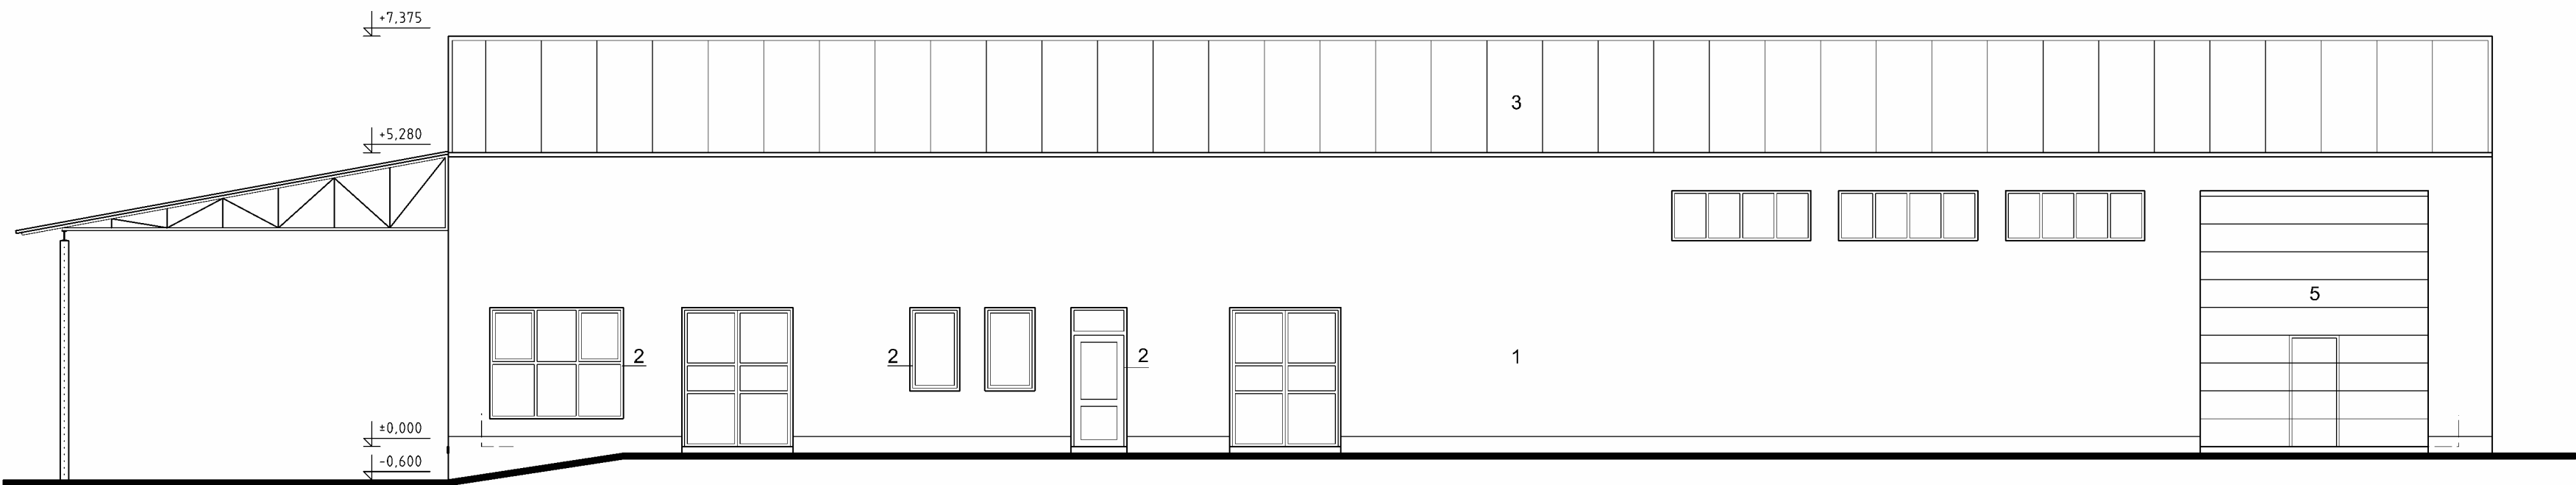


POHLED ZÁPADNÍ M 1:100

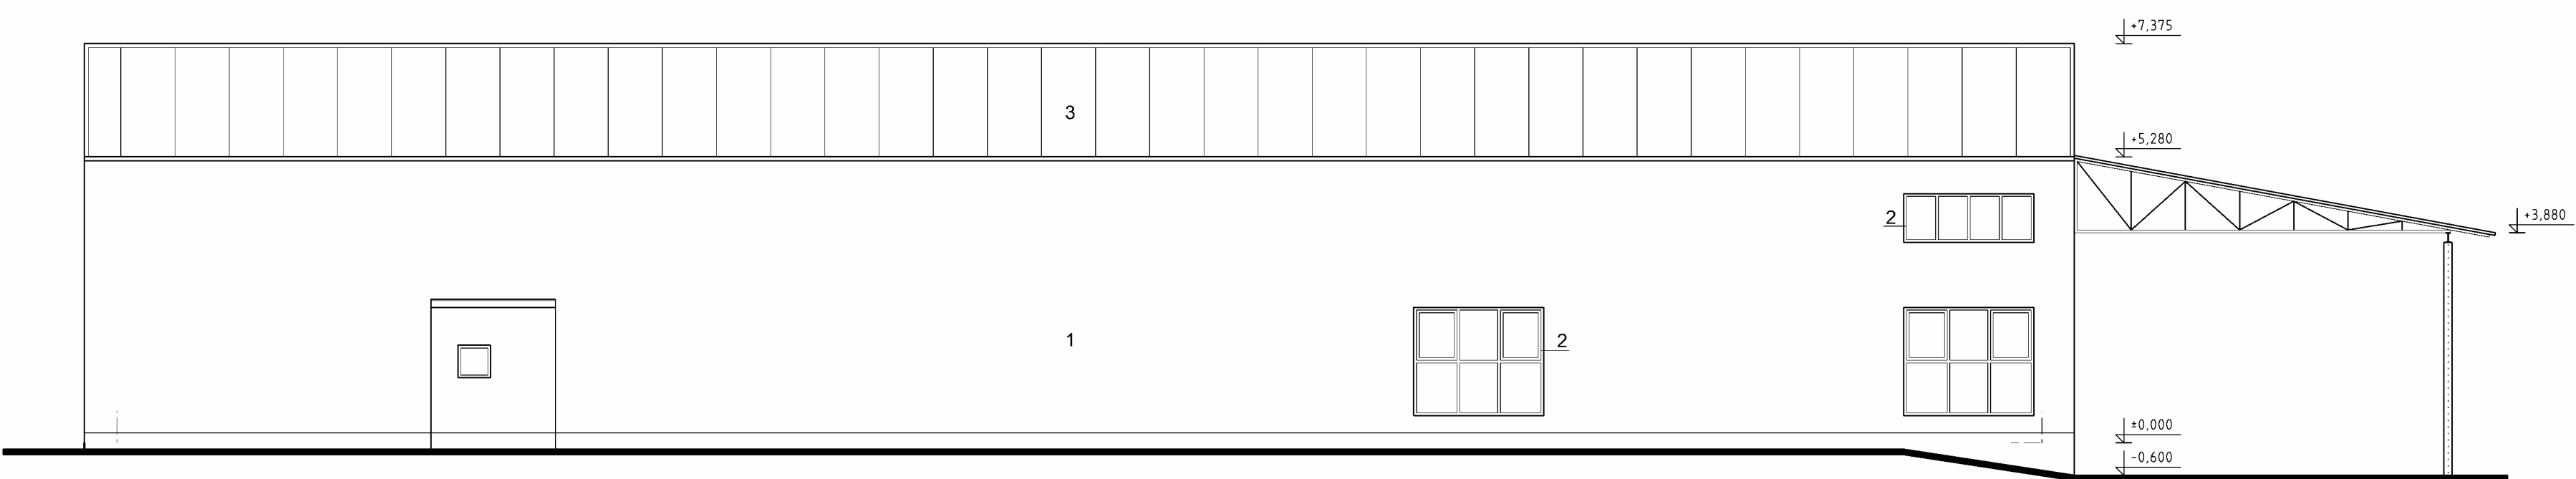

POHLED SEVERNÍ M 1:100

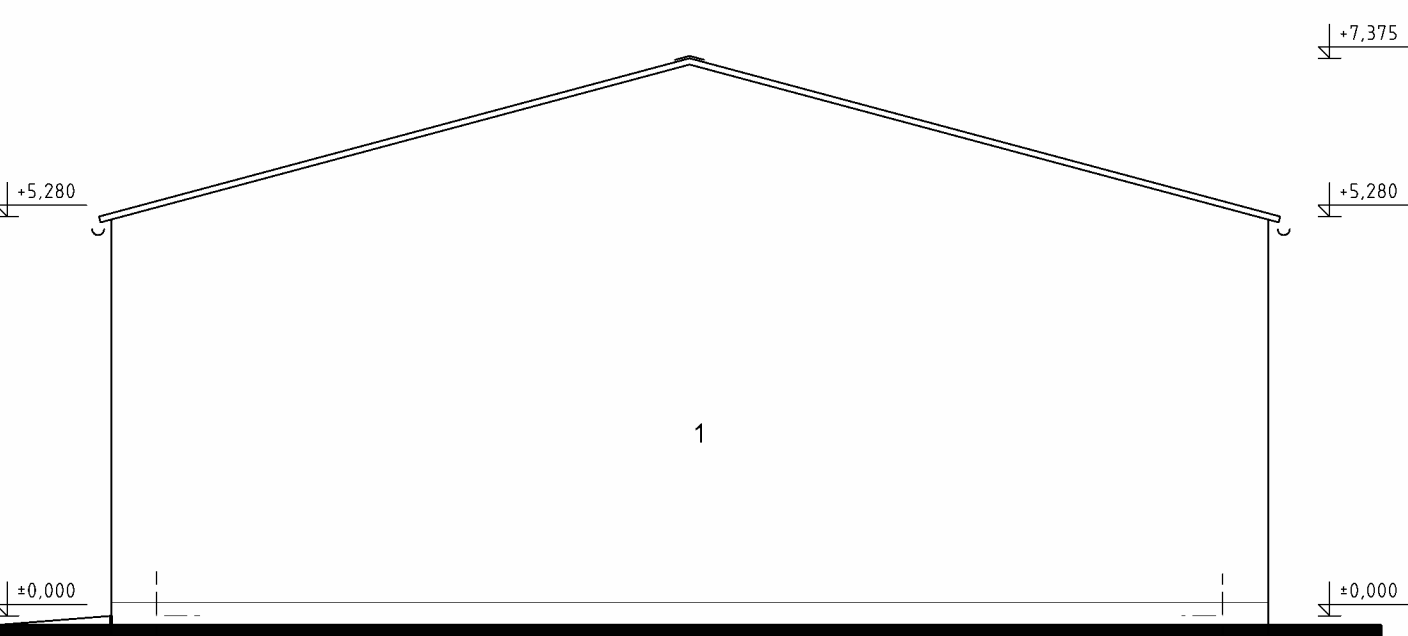

POHLED JIŽNÍ M 1:100

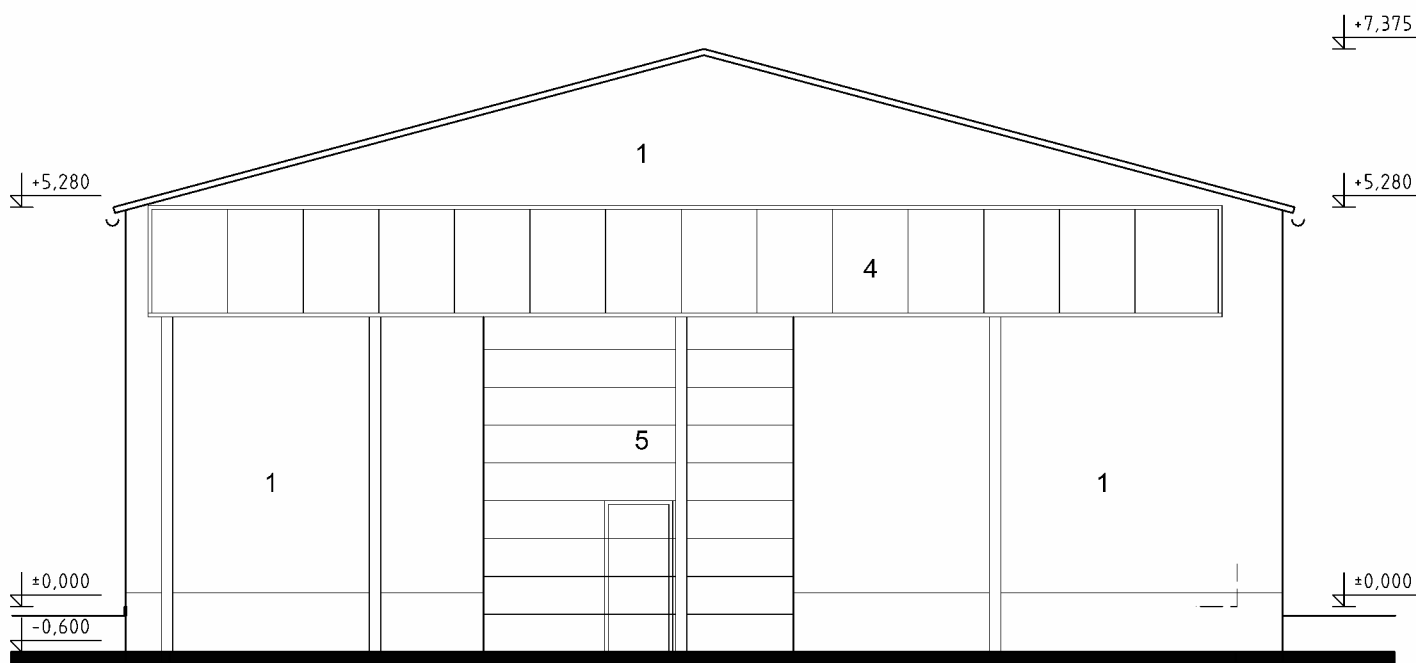

LEGENDA POVRCHŮ

1	OMÍTKA HLADKÁ VÁPENOCEMENTOVÁ, ŠTUKOVÁ S NÁTEREM SILIKONOVOU FASÁDNÍ BARVOU SVĚTLEHO ODSTÍNU
2	VÝPLNĚ OTVORŮ PLASTOVÉ BÍLÉ
3	STŘECHA HALY - SENDVIČOVÉ POLYURETANOVÉ PANELE V BARVĚ ČERVENÉ
4	STÁVAJÍCÍ STŘECHA Z OCELOVÝCH TRAPEZOVÝCH POZINKOVANÝCH PLECHŮ OPATŘENÝCH ANTIKOROZNÍM NÁTEREM V BARVĚ ČERVENÉ
5	VRATA SEKČNÍ PRŮMYSLOVÁ, VÝSUVNÉ PODSUVNÁ SE VSTUPNÍMI DVERMI

ALLPLAN 2017

VYPRACOVAL Ing.Vladislav ŠKAREK		ZODPOVĚDNÝ PROJEKTANT Ing.Vladislav ŠKAREK		INVESTOR Obec Velký Karlov Velký Karlov 68 671 28 Jaroslavice IC 00637076		Ing.Vladislav ŠKAREK projekční kancelář Komenského 242,Šanov tel. 606 729 943 ICO 133 988 14	
SBĚRNÝ DVŮR VELKÝ KARLOV						Formát	6 A4
						Datum	8/2017
						Účel	DPVD
Objekt	SO 02 - STAVEBNÍ ÚPRAVY HALY					Č.Zakázky	1399/2016
Část D	Stavební řešení POHLEDY					Měřítko 1:100	Č.Výkresu 5