


PŮDORYS M 1:100

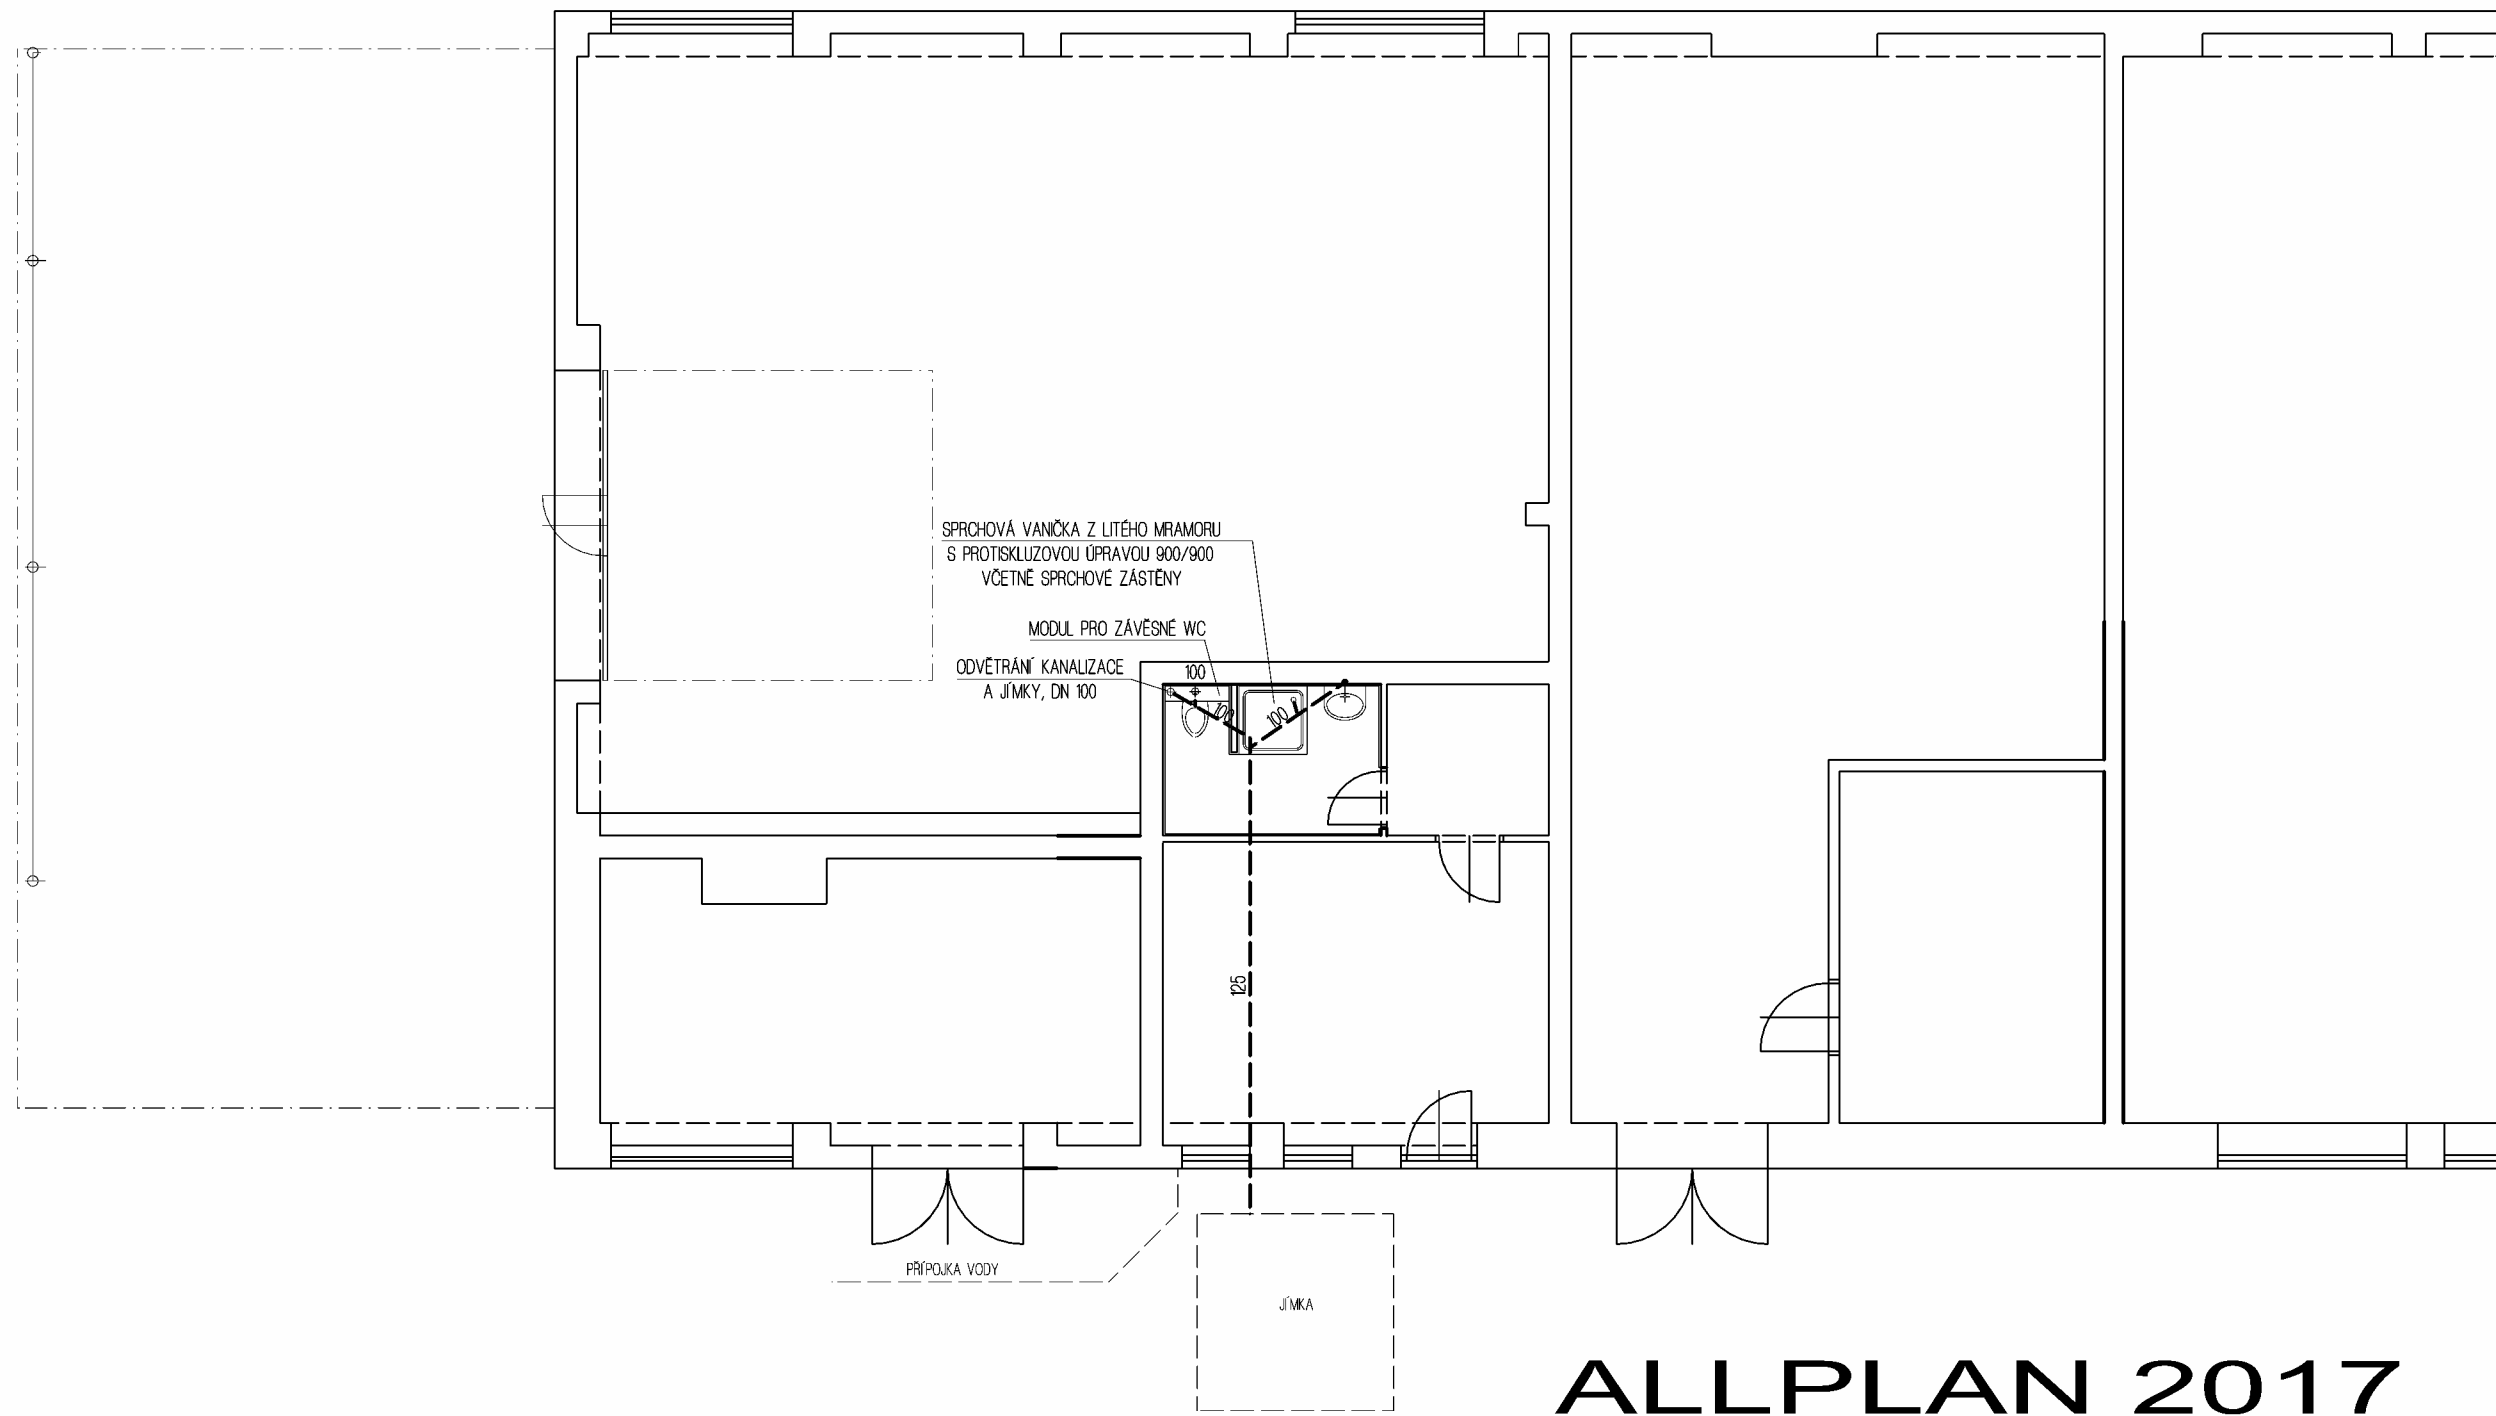


ALLPLAN 2017

VYPRACOVAL Ing.Vladislav ŠKAREK		ZODPOVEDNÝ PROJEKTANT Ing.Vladislav ŠKAREK	INVESTOR Obec Velký Karlov Velký Karlov 68 671 28 Jaroslavice IČO 133 988 14		Ing.Vladislav ŠKAREK projekční kancelář Komenského 242,Šanov tel. 606 729 943 IČO 133 988 14	
SBĚRNÝ DVŮR VELKÝ KARLOV				Formát	2 A4	
				Datum	8/2017	
				Účel	DPVD	
Objekt	SO 02 - STVEBNÍ ÚPRAVY HALY		Č.Zakázky		1399/2016	
Část	ZTI - Kanalizace		Měřítko		Č.Výkresu	
D	SITUACE		1:100		1	

V/Š = 297 / 420 (0.12m2)

Allplan 2017

PŮDORYS M 1:100

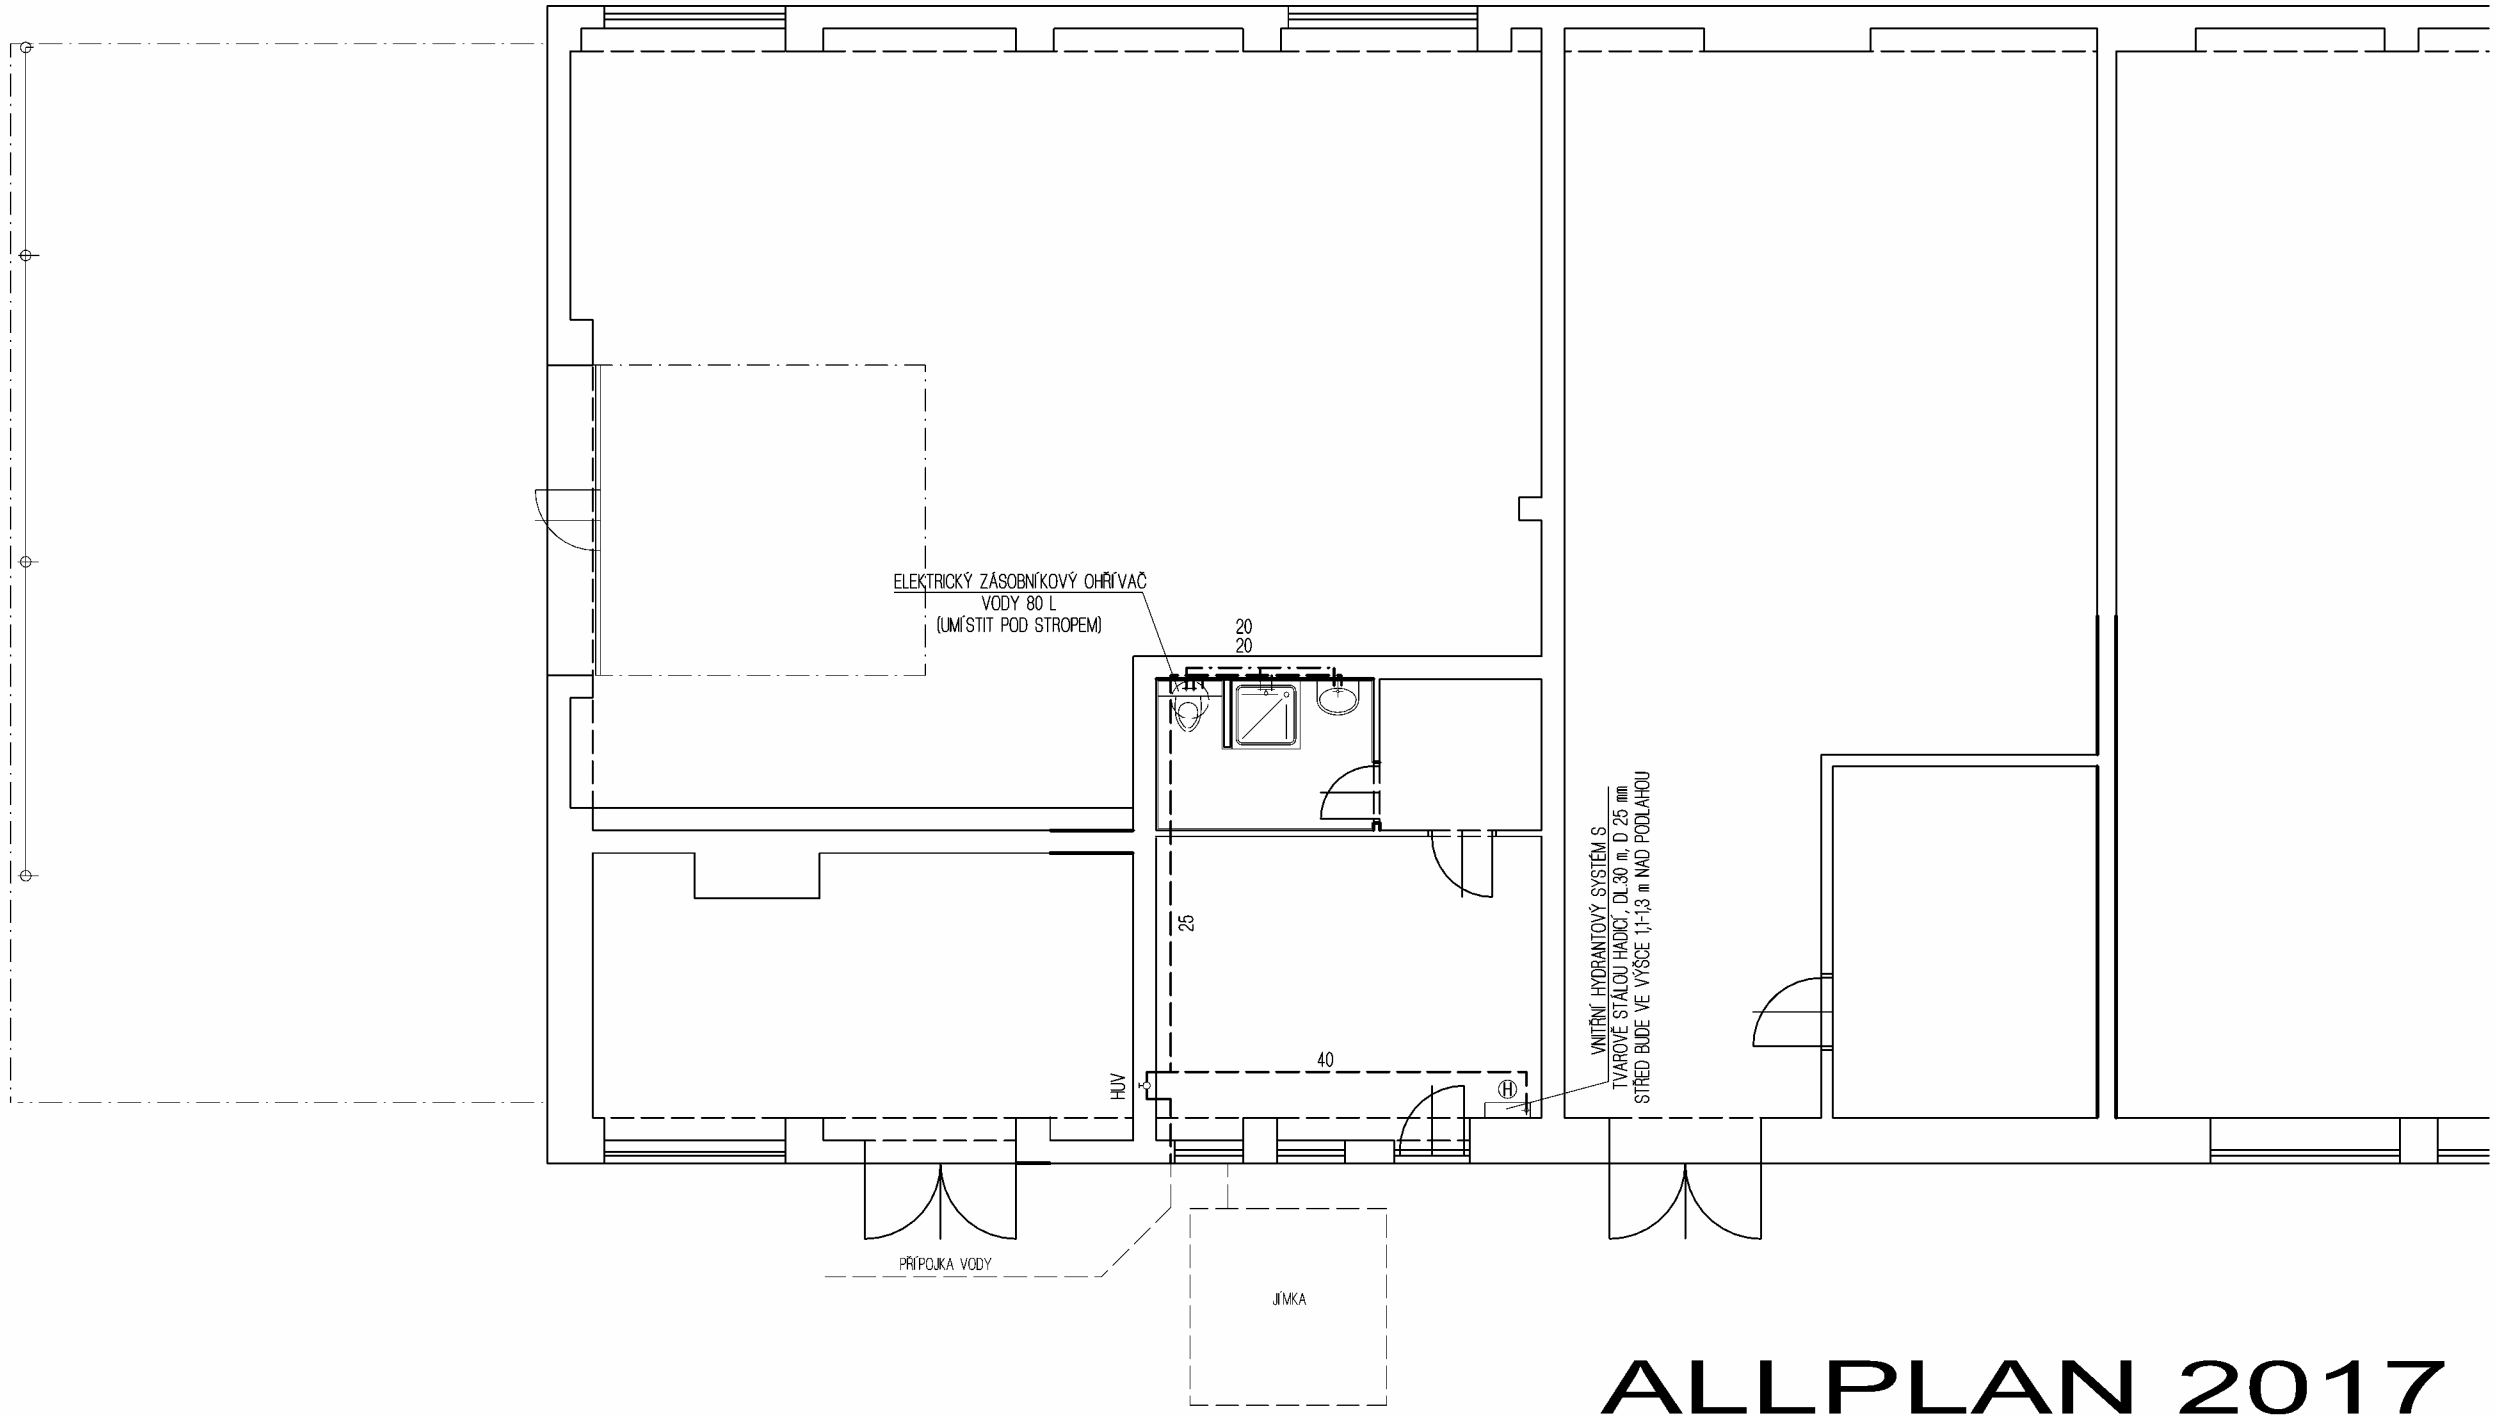

ALLPLAN 2017

VYPRACOVAL Ing.Vladislav ŠKAREK		ZODPOVEDNÝ PROJEKTANT Ing.Vladislav ŠKAREK	INVESTOR Obec Velký Karlov Velký Karlov 68 671 28 Jaroslavice IČO 133 988 14		Ing.Vladislav ŠKAREK projekční kancelář Komenského 242,Šanov tel. 606 729 943 IČO 133 988 14	
SBĚRNÝ DVŮR VELKÝ KARLOV				Formát	2 A4	
				Datum	8/2017	
				Účel	DPVD	
Objekt	SO 02 - STVEBNÍ ÚPRAVY HALY		Č.Zakázky		1399/2016	
Část	ZTI - Vodovod		Měřítko		Č.Výkresu	
D	SITUACE		1:100		2	

V/Š = 297 / 420 (0.12m2)

Allplan 2017