


DETAIL A (SOKL)

MĚŘÍTKO 1:10

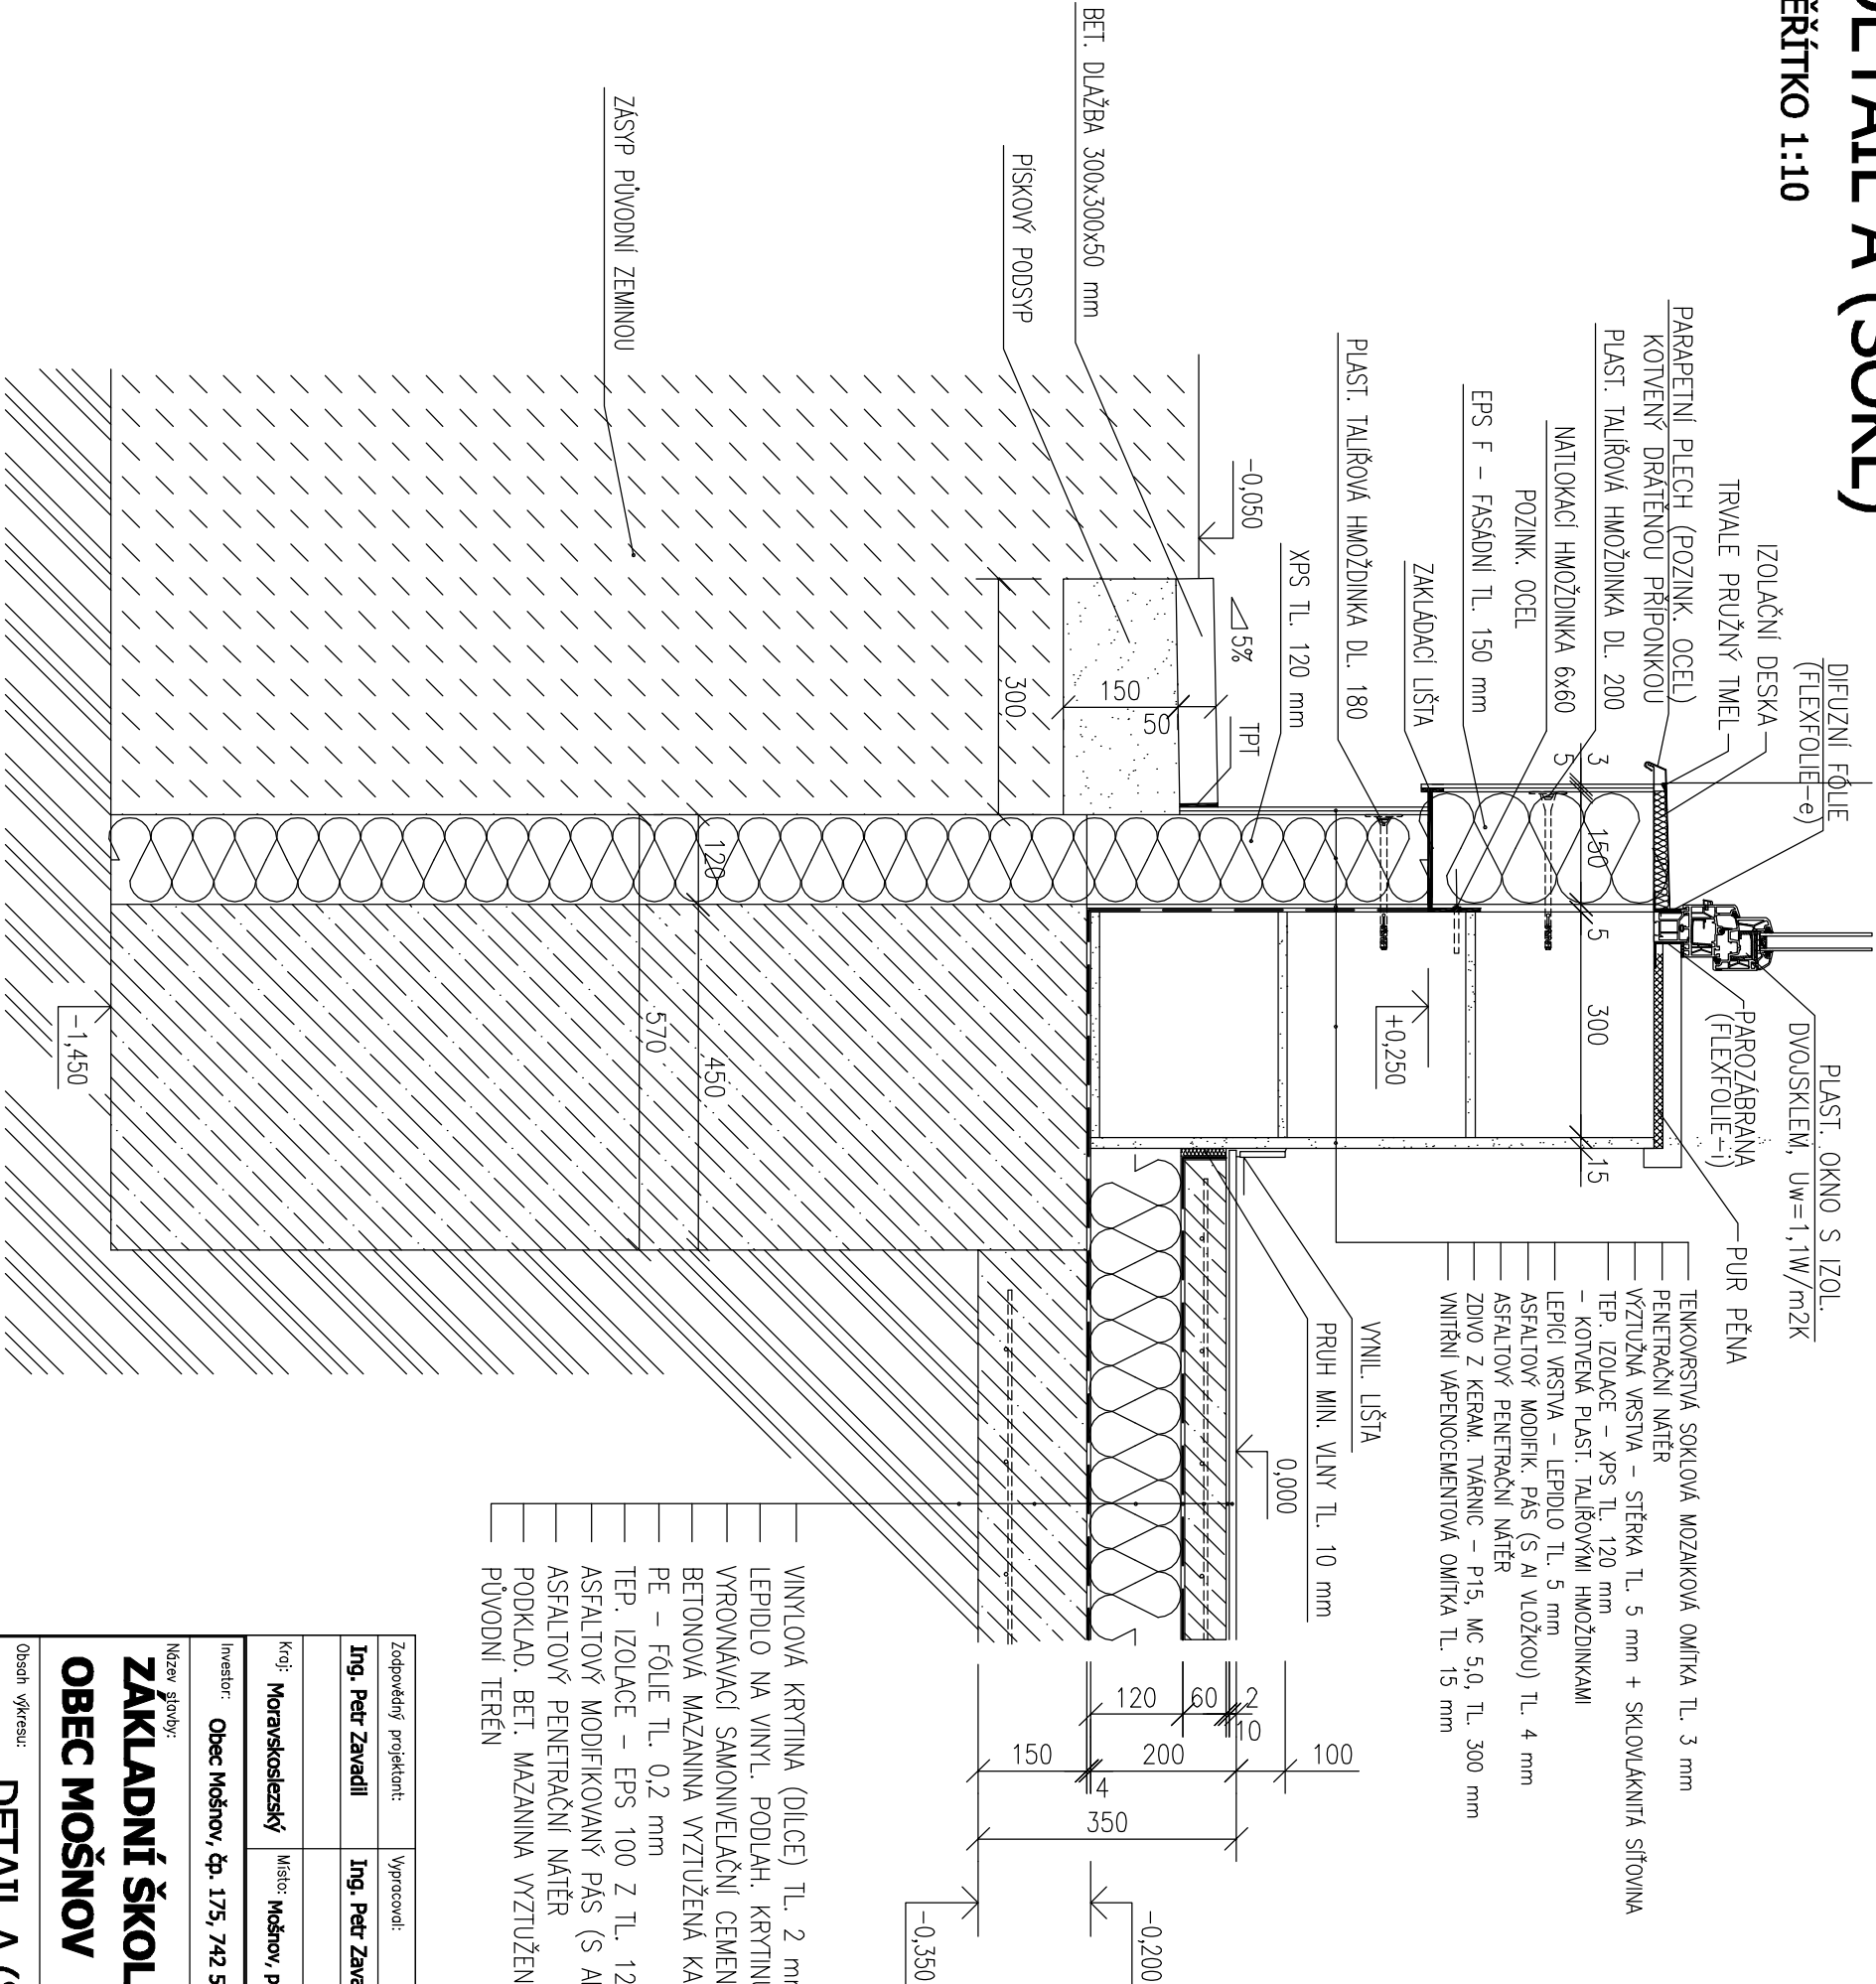

VÝMLUVY KRYTINA (DÍLCE) TL. 2 mm
LEPIDLO NA VÝML. PODLAH. KRYTINU
VÝROBNĚVACÍ SAMONIVELAČNÍ CEMENT. STĚRKA TL. 10 mm
BETONOVÁ MAZANINA VYZTUŽENÁ KARI SÍŤ 5x150x150 mm, TL. 60 mm
PE – FÓLIE TL. 0,2 mm
TEP. IZOLACE – EPS 100 Z TL. 120 mm
ASFALTOVÝ MODIFIKOVANÝ PÁS (S AL VLOŽKOU) TL. 4 mm (NATAVENÝ)
ASFALTOVÝ PENETRAČNÍ NÁTĚR
PODKLAD. BET. MAZANINA VYZTUŽENÁ KARI SÍŤ 5x150x150 mm, TL. 150 mm
PŮVODNÍ TERÉN

Zodpovědný projektant:		Vyracoval:		Kreslil:	
Ing. Petr Zavadi		Ing. Petr Zavadi		Ing. Karel Chadima	
Kraj: Moravskoslezský		Místo: Mošnov, parc. č. 227/3, 1190 a st. 80, k.ú. Mošnov			
Investor: Obec Mošnov, čp. 175, 742 51 Mošnov		Účel projektu: DPS			
Název stavby: ZAKLADNÍ ŠKOLA A MATEŘSKÁ ŠKOLA, OBEC MOŠNOV		Datum: 1/2014			
		Číslo archivní/zadávk. 19/14-S			
		Verze tisku: V1.00			
		Formát výkresu: 2 A4			
Obsah výkresu: DETAIL A (SOKL)		Měřítko: 1:10		Číslo výkresu: D.1.1c-1	

SPZ

Španberská 73/8
779 00 Olomouc - Týnec
IČ: 278 31 132
Osobní: 553 150 411
E-mail: spzdesign@seznam.cz
web: www.spzdesign.cz

SPZ DESIGN, s.r.o.