


DETAIL B (OKAP)

MĚŘÍTKO 1:10

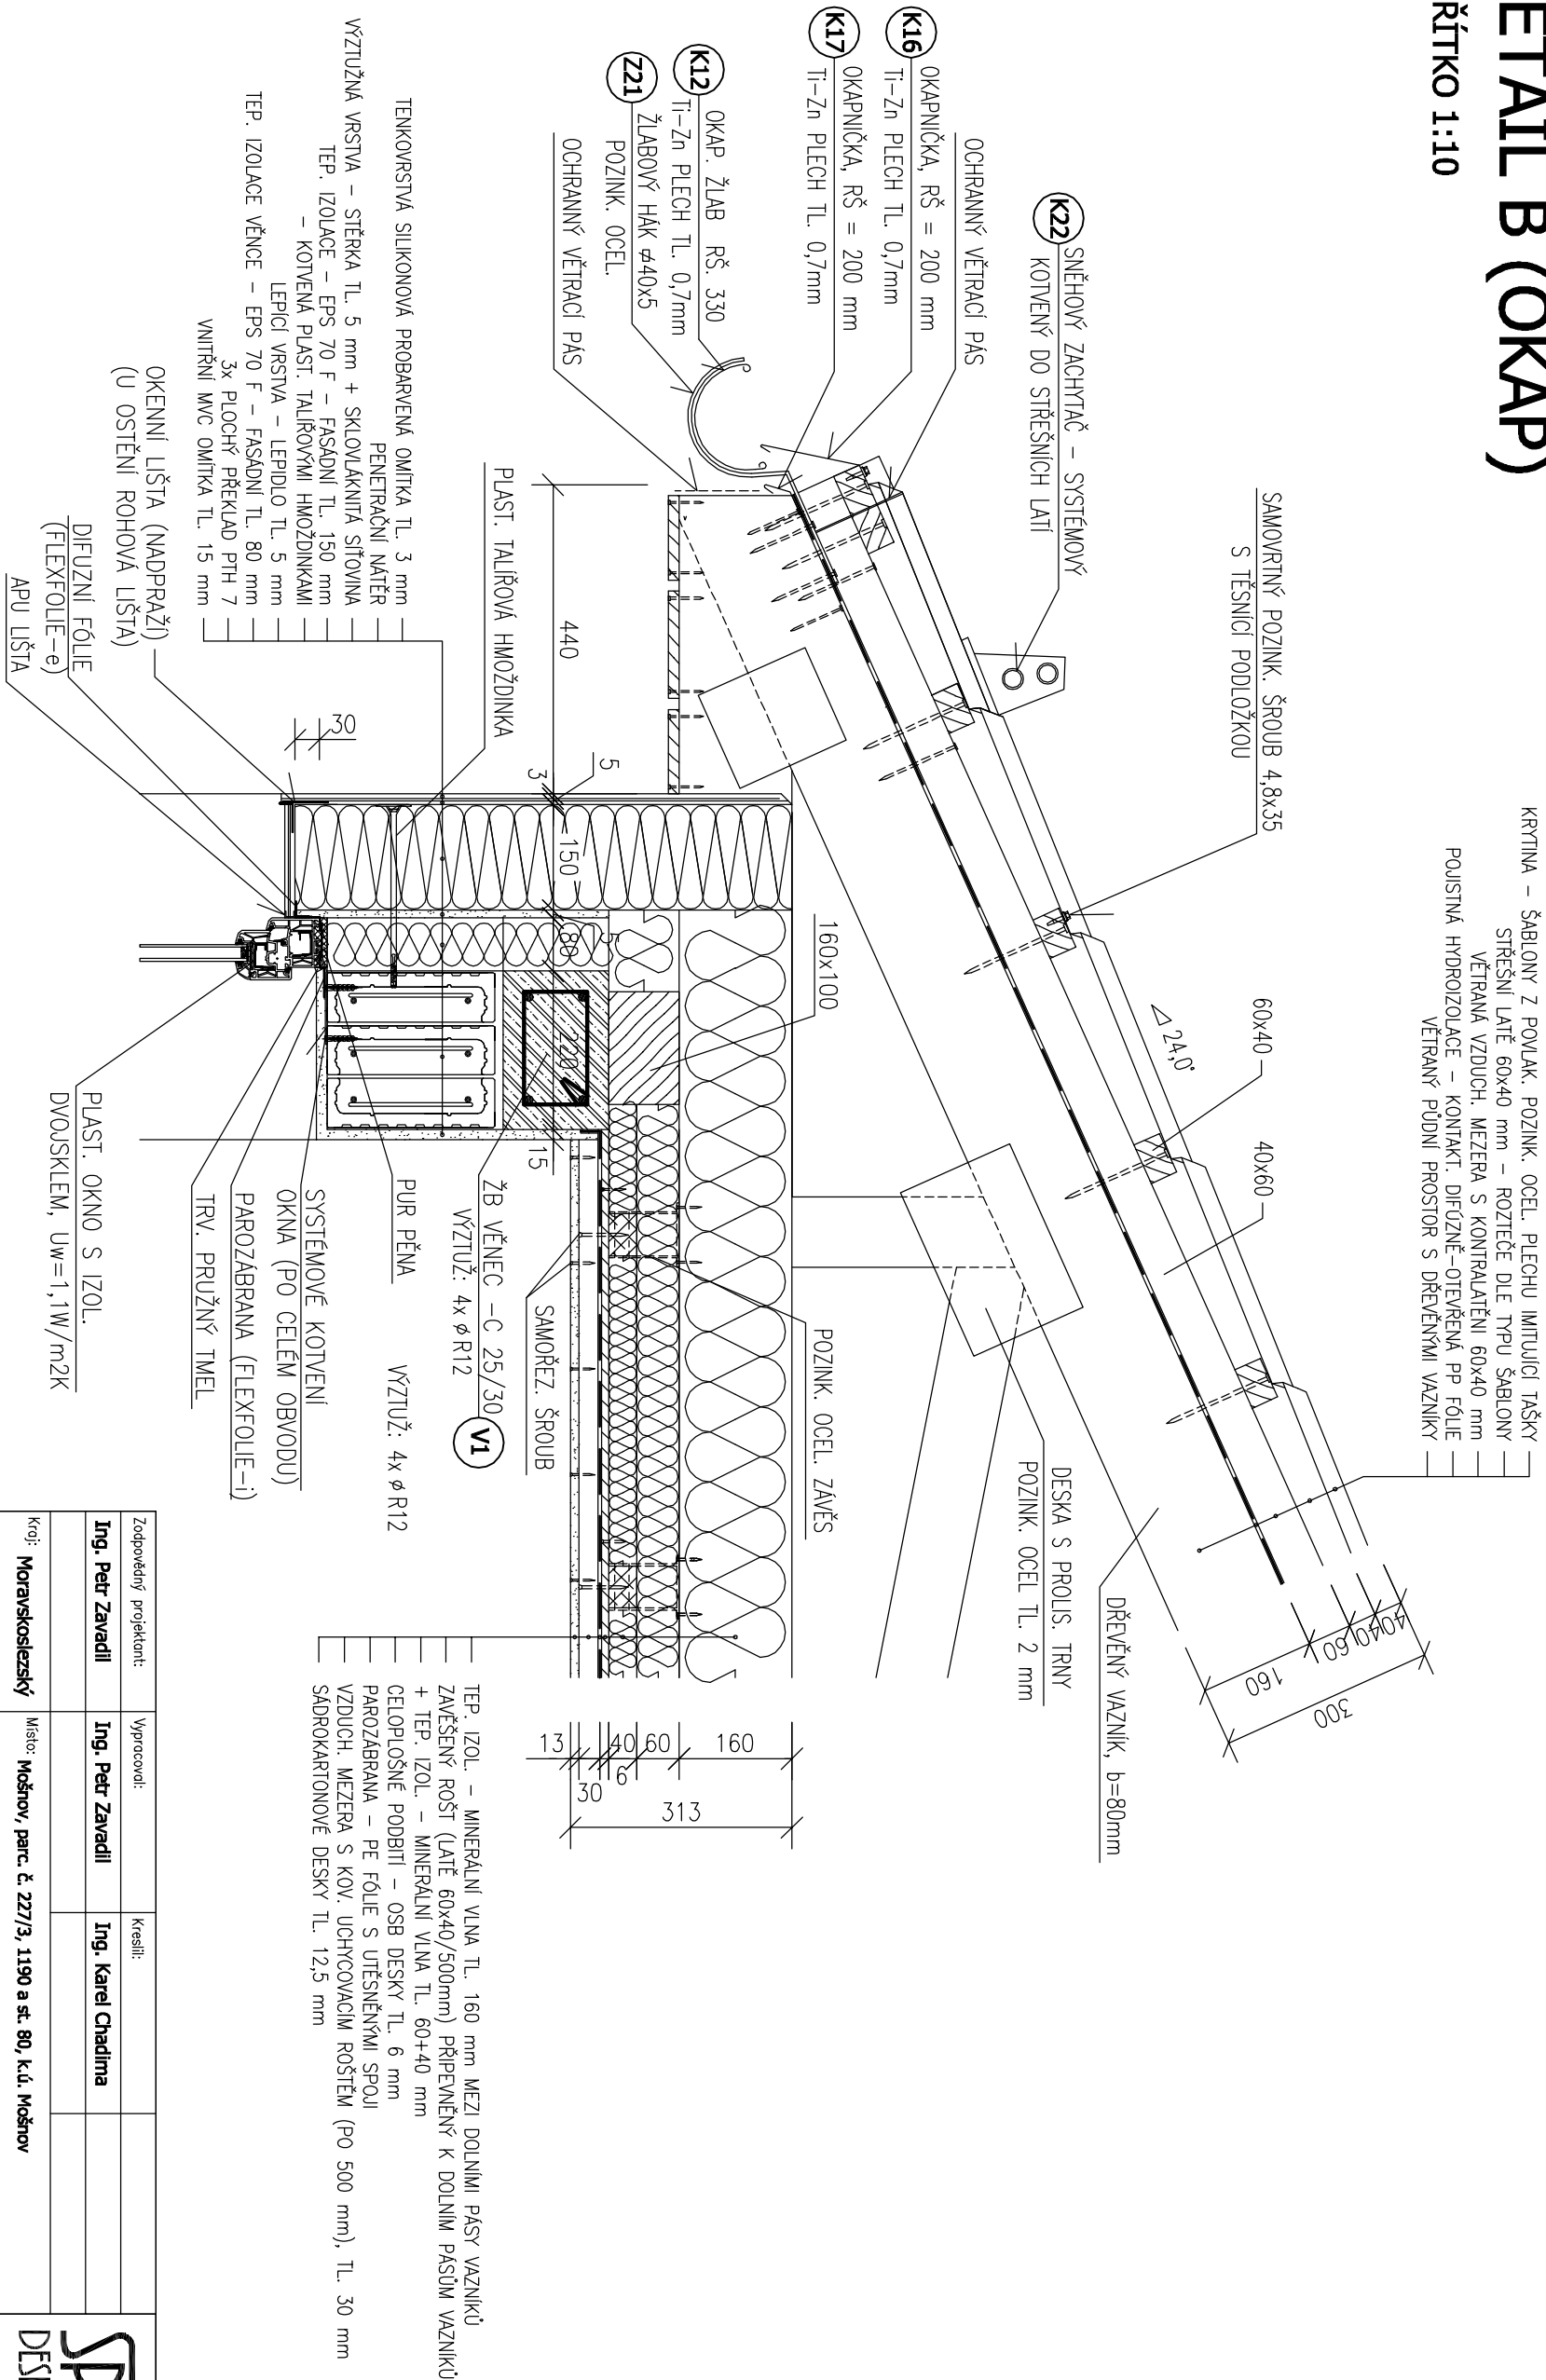

Zodpovědný projektant:		Vyprocováni:		Kresili:	
Ing. Petr Zavadi		Ing. Petr Zavadi		Ing. Karel Chadlma	
Kroj: Moravskoslezský		Msto: Mošov, parc. č. 227/3, 1190 a st. 80, k.ú. Mošov			
Investor: Obec Mošov, čp. 175, 742 51 Mošov					
Název stavby: ZAKLADNÍ ŠKOLA A MATĚŘSKÁ ŠKOLA, OBEC MOŠOV					
Datum: 1/2014					
Číslo archivní/zakázky: 19/14-5					
Verze tisku: V1.00					
Formát výresu: 2 A4					
Měřítko: 1:10					
Účel výresu: D.1.1c-2					