


MĚŘÍTKO 1:10

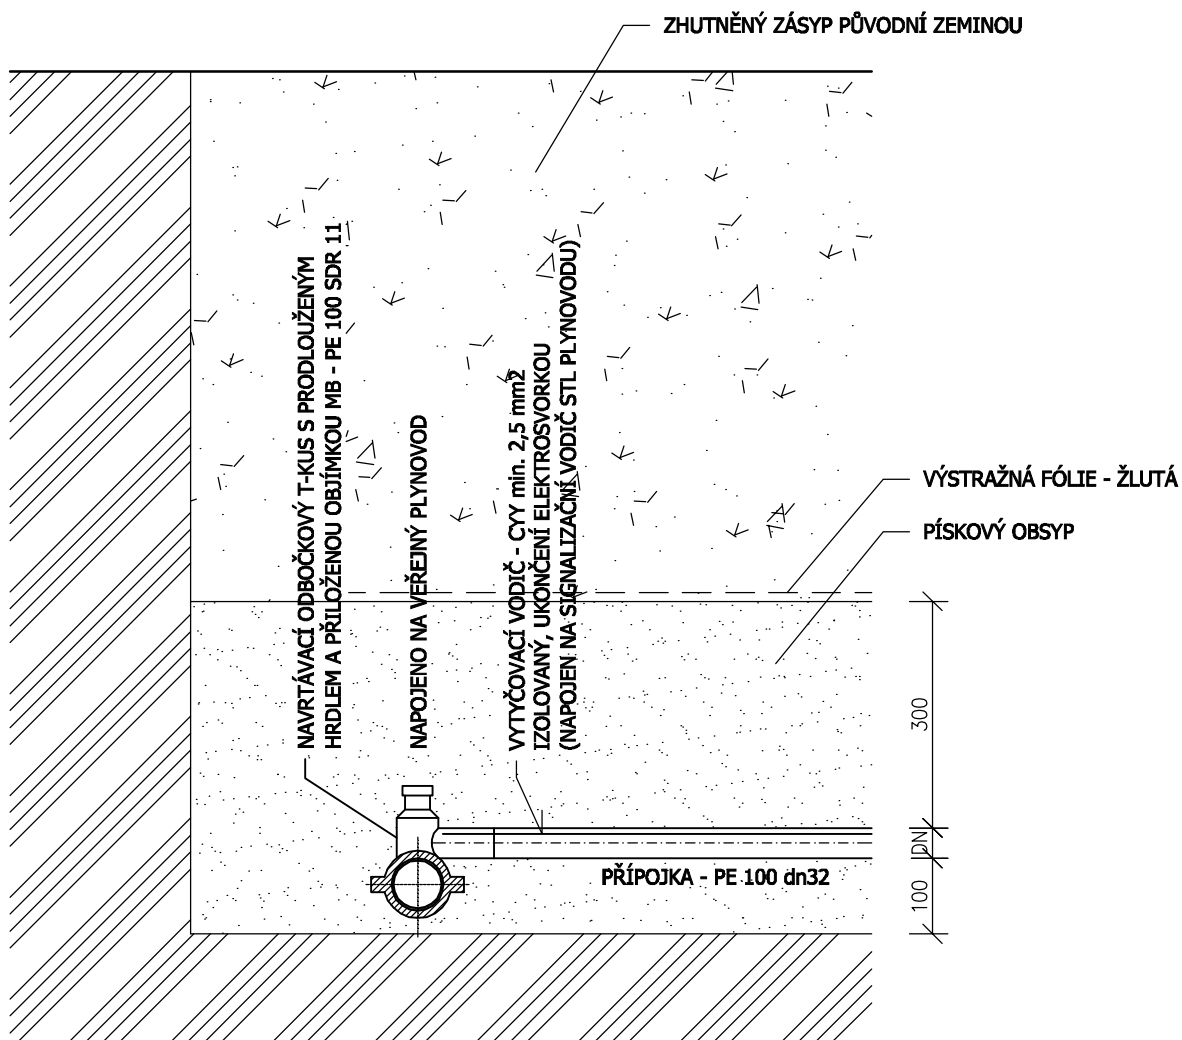

Zodpovědný projektant:	Vypracoval:	Kreslil:	 SPZ DESIGN, s.r.o. Šternberská 73/8 779 00 Olomouc - Týnec IČ: 278 31 132 telefon: 585 150 411 e-mail: spz.design@seznam.cz web: www.spzdesign.cz	
Ing. Petr Zavadil	Ing. Petr Zavadil	Ing. Karel Chadima		
Kraj: Moravskoslezský	Místo: Mošnov, parc. č. 227/3, 1190 a st. 80, k.ú. Mošnov			
Investor: Obec Mošnov, čp. 175, 742 51 Mošnov			Účel projektu:	DPS
Název stavby: ZÁKLADNÍ ŠKOLA A MATEŘSKÁ ŠKOLA, OBEC MOŠNOV			Datum:	1/2014
			Číslo archivní/zakázky:	19/14-S
			Verze tisku:	v1.00
			Formát výkresu:	1 A4
Obsah výkresu: DETAIL NAPOJENÍ PLYN. PŘÍPOJKY			Měřítko: 1:10	Číslo výkresu: D.2.3b-5