ŘEZ NAPOJENÍM

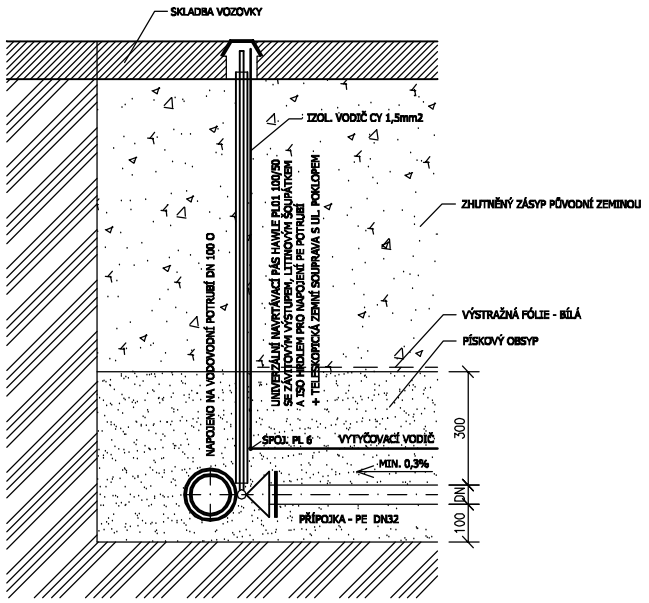

PŮDORYS NAPOJENÍM

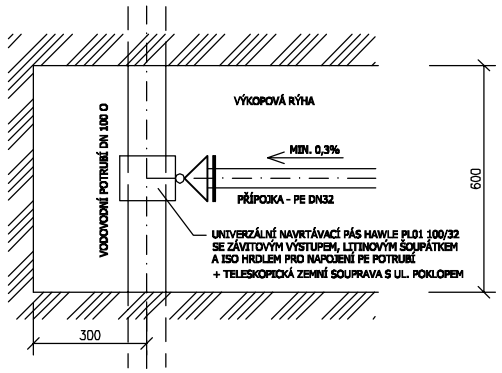

Zodpovědný projektant:	Vypracoval:	Kreslil:	
Ing. Petr Zavadil	Ing. Petr Zavadil	Ing. Karel Chadima	
Kraj: Moravskoslezský	Místo: Mošnov, parc. č. 227/3, 1190 a st. 80, k.ú. Mošnov		

SPZ DESIGN, s.r.o.
Šenkeřská 73/8
779 00 Olomouc - Týneček
IČ: 278 31 131
telefon: 585 230 411
e-mail: spz.design@seznam.cz
web: www.spzdesign.cz

Investor: Obec Mošnov, čp. 175, 742 51 Mošnov

Název stavby:
ZÁKLADNÍ ŠKOLA A MATEŘSKÁ ŠKOLA, OBEC MOŠNOV

Obsah výkresu:
DETAIL NAPOJENÍ PŘÍPOJKY NA VODOVOD. ŘAD

Účel projektu:	DPS
Datum:	1/2014
Číslo archivní/zakázky:	19/14-S
Verze tisku:	v1.00
Formát výkresu:	2 A4
Měřítko: 1:20	Číslo výkresu: D.2.1b-5