

Číslo smlouvy objednatele:

Číslo smlouvy zhotovitele:

**DODATEK Č. 2
KE SMLouvĚ O DíLO**

uzavřený podle ust. § 2586 a násl. z. č. 89/2012 Sb., občanský zákoník,
na základě dohody obou stran
na dodávku stavby:

„Atletická dráha na Stadionu U Červených domků“

1. SMLUVNÍ STRANY

Objednatel: Atletický klub Hodonín, z.s.
Adresa: J. Suka 3584/41, 695 01 Hodonín
IČO: 666 10 176
bankovní spojení: Komerční banka, a.s.
č. účtu: 1441397319/0800
zastoupený: Petrem Šímou, předsedou výkonného výboru

(dále též „**Objednatel**“)

Zhotovitel:

Název: VYSSPA Sports Technology s.r.o.
Adresa: Skladová 6, 326 00 Plzeň
IČO: 27967638
DIČ : CZ27967638
Bankovní spojení: Komerční banka, a.s.,
Zastoupen: Jaroslavem Karáskem, jednatelem
Společnost je zapsána v obchodním rejstříku vedeném u Krajského soudu v Plzni, oddíl C, vložka 19148

(dále též „**Zhotovitel**“)

Objednatel a Zhotovitel společně dále také jako „**Smluvní strany**“ uzavřely v souladu s § 2586 a násl. zákona č. 89/2012 Sb., občanského zákoníku (dále jen „**NOZ**“) smlouvu o dílo ze dne 21.2.2022 (dále jen „**Smlouva**“).

2. PŘEDMĚT DODATKU

2.1. Smluvní strany se tímto Dodatkem č. 2 v souladu s čl. 4. Smlouvy dohodly na provedení odsouhlaseného rozsahu změny díla (vícepráce), uvedených ve Změnovém listě č. 2 a s tím vyvolanou úpravou ceny díla uvedené v čl. 6., odst. 6.2. Smlouvy.

2.2. **Cena změn (vícepráce)** dle Změnového listu č. 2 činí:

602 375,00 Kč bez DPH

126 498,75 Kč DPH 21%

728 873,75 Kč vč. DPH 21%

POLOŽKA	Kč (bez DPH)	Kč (s DPH)
VÍCEPRÁCE dle odstavce 6	602 375,00	728 873,75
CELKOVÉ NÁKLADY DLE SOD a DODATKU Č.1	9 333 076,52	11 293 022,59
CELKOVÉ NÁKLADY DLE DODATKU Č.2	602 375,00	728 873,75
CELKOVÉ NÁKLADY PO ÚPRAVĚ	9 935 451,52	12 021 896,34

Celková Cena Díla uvedená v čl. 6., odst. 6.2. Smlouvy, se na základě ocenění změn uvedených ve Změnovém listě č. 2 upravuje následovně:

9 935 451,52 Kč bez DPH

2 086 444,82 Kč DPH 21%

12 021 896,34 Kč vč. DPH

2.3. Ostatní ujednání plynoucí z uzavřené Smlouvy ve znění dodatku č. 2 zůstávají v platnosti.

3. OSTATNÍ UJEDNÁNÍ

- 3.1. Dodatek nabývá platnosti dnem podpisu Dodatku oprávněnými zástupci obou smluvních stran a účinnosti dnem zveřejnění v informačním systému veřejné správy, registru smluv, v souladu se zákonem č. 340/2015 sb. o registru smluv.
- 3.2. Dodatek je vyhotoven ve čtyřech stejnopisech s platností originálu, přičemž Objednatel obdrží tři vyhotovení a Zhotovitel jedno vyhotovení po jejich podpisu.

Příloha č.1 – Změnový list č.2, včetně oceněného rozpočtu a dalších příloh

V Hodoníně, dne 26. 5. 2022

V Plzni, dne 24. 5. 2022

Objednatel

Zhotovitel

Razítko:



Razítko:



Podpis:

[Redacted signature area for the Ordering Party]

Podpis:

[Redacted signature area for the Contractor]

Petr Šíma
předseda výkonného výboru

Jaroslav Karásek
jednatel



Název akce:
Atletická dráha na stadionu U Červených domků

Z M Ě N O V Ý L I S T

číslo: **ZL č. 02**

zpracovaný v souladu se Smlouvou o dílo ze dne 21.2.2022

1. **Oddíl stavby:** SO 01 Rekonstrukce umělého povrchu vč. výměny odvodňovacích žlabů
SO 02 Rozšíření běžeckého oválu
2. **Zpracovatel změnového listu:** VYSSPA Sports Technology s.r.o.
Skladová 2438/6, 326 00 Plzeň
IČ: 279 67 638
3. **Odkaz na dokumenty, v nichž je vznik a řešení změny popsáno**
 - 3.1 stavební deník: -
 - 3.2 kontrolní den: KD č. 09 ze dne 04.05.2022 a následující KD, emailová komunikace
 - 3.3 jiné související dokumenty: Geodetické zaměření stávajících asfaltů ze dne 5.5.2022, dodací listy SBR granulátu
4. **Zdůvodnění a příčina změny:**
Změna č.12, ocenění 02.12 – Nadspotřeba SBR
Vzhledem k lokálním nerovnostem stávajících podkladních asfaltů bylo nutné pro splnění požadavků certifikace světovou atletickou asociací (WA) tyto místa srovnat vyšší tloušťkou základní vrstvy z SBR granulátu. Předpokládaná spotřeba SBR granulátu v daném rozsahu byla 51 tun SBR granulátu. Skutečné spotřebované množství SBR granulátu činí 66,25 tun. Změnový list tak řeší vyčíslení skutečné nadspotřeby SBR granulátu.
Méněpráce: 0,00 Kč bez DPH
Vícepráce: 602 375,00 Kč bez DPH
5. **Návrh technického řešení a rozsah změny:**
Návrh technického řešení a rozsah změn je podrobně rozepsán u jednotlivých bodů/odstavců.
6. **Finanční náklady změny**
- Viz příloha: položkové rozpočty změn

POLOŽKA	Kč (bez DPH)	Kč (s DPH)
VÍCEPRÁCE dle odstavce 6	602 375,00	728 873,75
MÉNĚPRÁCE	0,00	0,00
CELKOVÉ NÁKLADY DLE SOD A DODATKU Č. 1	9 333 076,52	11 293 022,59
CELKOVÉ NÁKLADY PO ÚPRAVĚ	9 935 451,52	12 021 896,34

V Hodoníně dne 20.5.2022

.....
(Ing. Tomáš Pospíchal)



7. Stanovisko technického dozoru stavby (TDS)

(Posouzení (ne)předvídatelnosti změny ve fázi PD a průzkumů, popř. uplatnění vady PD a náhrady škody. Posouzení projektantem navrženého řešení změny z hlediska efektivity vynaložených finančních prostředků, harmonogramu stavby a technického řešení.). Potvrzení **kontroly výkazu výměr** a nacenění víceprací dle podmínek SOD

Kontrola souladu změny zejména se:

Doporučení

TDS provedl kontrolu souladu změny zejména se: zadávací dokumentací VZ - resp. Smluvním rozpočtem se soupisem prací.

TDS: Výše uvedené změny a jejich ocenění odpovídají podmínkám SoD – zadávací dokumentaci VZ nemá TDS k dispozici

Hodnota změny závazku v důsledku dodávaných prací a neprováděných oproti původní ceně díla **dle limitu v §222 odst. 4 ZZVZ** (hodnota všech změn v součtu musí být nižší než 15% oproti sjednané ceně o dílo), skutečná hodnota dle odstavce 4 je 13,38 % - je součástí dodatku č. 1, **v dodatku č. 2 je beze změny.**

§222 odst. 6 ZZVZ (hodnota všech nepředpokládaných změn v součtu musí být nižší než 50% oproti sjednané ceně o dílo), skutečná hodnota změny dle Dodatků č. 1 + 2 je 8,86 %

§222 odst. 7 ZZVZ - hodnota všech změn dle tohoto odstavce se do procentuálního součtu všech změn nezapočítává), skutečná hodnota změny je 0% - je součástí dodatku č. 1, v dodatku č. 2 je beze změny.

Stanovisko TDS:

TDS: Výše uvedené změny a jejich ocenění odpovídají podmínkám SoD a požadavků Atletického klubu.

TDS: Výše uvedené změny nejsou v rozporu se stanovisky Atletického svazu a podmínkami dotačního programu

Návrh dalšího postupu (popis úkonů vyvolaných změnou) např:

Úprava harmonogramu stavby – TDS: Dle sdělení zhotovitele dokončí Zhotovitel dílo nejpozději v termínu dle SoD a dodatku č. 1 - tj. do 31.5.2022.

Dodatek IZ – TDS: Dle TDS není potřeba

Veřejná zakázka (s uvedením typu řízení) – TDS: Dle TDS není potřeba

Dodatek Smlouvy o dílo – TDS: Dle TDS je potřeba uzavřít dodatek č. 2 ke změně ceny dle ZL č. 02 – změny č. 12.

Oznámení o změně (informace správci dotačního programu): --- zatím není dotace přidělena

Doporučení : TDS doporučuje ZL č. 02, tj. Ocenění změny č. 12 schválit a uzavřít dodatek č. 2.

Doporučení

TDS doporučuje ZL č. 02 schválit.

V Hodoníně dne 20.5.2022

Ing. František Minařík

8. Stanovisko generálního projektanta (GP) (autorského dozoru (AD))

(Zdůvodnění proč nebyly navrhované změny řešeny v rámci průzkumů a PD.

Návrh technického řešení změny, vyhodnocení variant (dodatek PD č. XXX).

Vyhodnocení nutnosti provedení změny z hlediska technické funkčnosti a budoucího provozu stavby.)

GP (AD) (ne)doporučuje ZL.XXX schválit.

V dne

.....
(jméno, podpis)

9. Stanovisko zástupce investora

Zástupce investora (ne)souhlasí s technickým řešením změny díla.

Cenové navýšení díla (vícepráce) lze uhradit až po jejich schválení, podléhá schválení odboru INV (popř. RMH, ZMH).

- a) *V případě, že vícepráce vedou ke změně závazných technických parametrů, případně navýšení finančního limitu nebo k Prodloužení termínu ukončení akce bude RMH předložen ke schválení dodatek ke smlouvě o dílo se zhotovitelem stavby.*
- b) Návrh finančního krytí:

Zástupce investora zde uvede návrh finančního krytí změnového listu (ORG).

ODPOVĚDNÝ REFERENT:

V Hodoníně dne 20.5.2022

Ing. Jiří Lindovský

PŘEDSEDA ATLETICKÉHO KLUBU:

V Hodoníně dne 20.5.2022

Petr Šíma

10. Přílohy ke změnovému listu:

- | | |
|--------------|---|
| Příloha č. 1 | položkový rozpočet |
| Příloha č. 2 | geodetické zaměření podkladních asfaltů |
| Příloha č. 3 | dodací listy SBR granulátu |

Rekapitulace změnových rozpočtů pro dodatek č.1 k SoD + dodatek č. 2

Stavba:	Atletická dráha na stadionu U Červených domků
Adresa:	
Objednatel:	Atletický klub Hodonín, z.s.
Zhotovitel:	VYSSPA Sports Technology s.r.o.
TDS:	Stavební servis.net, s.r.o.
Zpracoval:	

cena díla dle SOD bez DPH		8 715 780,00	cena díla po změnách dle Dodatku č. 1	9 333 076,52
---------------------------	--	--------------	---------------------------------------	--------------

číslo	popis	§ 222 odst.	vícepráce v Kč bez DPH	méněpráce v Kč bez DPH	vícepráce v %	méněpráce v %	celková změna ceny v Kč	celková změna ceny v %	Stav (schváleno / neschváleno)
ZLč.1	Podkladní vrstvy	4	0,00	-139 676,88	0,00%	-1,60%	-139 676,88	1,60%	
ZLč.2	Asfalt	4	62 597,10	0,00	0,72%	0,00%	62 597,10	0,72%	
ZLč.3	Kryty žlabů	7	332 908,00	-347 108,00	0,00%	0,00%	-14 200,00	0,00%	
ZLč.4	Žlaby	4	169 664,11	0,00	1,95%	0,00%	169 664,11	1,95%	
ZLč.5	Likvidace odpadů-skládkovné	4	32 838,90	-189 077,52	0,38%	-2,17%	-156 238,62	2,55%	
ZLč.6	Obruby	4	33 345,71	0,00	0,38%	0,00%	33 345,71	0,38%	
ZLč.7	Základy-záchytná síť pro hod diskem	4	53 843,84	0,00	0,62%	0,00%	53 843,84	0,62%	
ZLč.8	Úprava vodního příkopu	4	45 648,48	0,00	0,52%	0,00%	45 648,48	0,52%	
ZLč.9	Vrhačský kruh koule	4	27 830,00	0,00	0,32%	0,00%	27 830,00	0,32%	
ZLč.10	Nepropustný povrch-příplatek (rozdíl cen)	4	411 330,78	0,00	4,72%	0,00%	411 330,78	4,72%	
ZLč.11a	Geodetické práce - certifikace	6	123 152,00	0,00	1,41%	0,00%	123 152,00	1,41%	
ZLč.11b	Certifikační poplatek 2000,- USD	6	47 000,00	0,00	0,54%	0,00%	47 000,00	0,54%	
	Celkem		1 340 158,92	-675 862,40	11,56%	-3,77%	664 296,52	15,33%	
D 1	Celkem dle odstavce č. 4, § 222 ZVZ	4	837 098,92	-328 754,40	9,60%	-3,77%	508 344,52	13,38%	
D 1	Celkem dle odstavce č. 7, § 222 ZVZ	7	332 908,00	-347 108,00	0,00%	0,00%	-14 200,00	0,00%	
D 1	Celkem dle odst. č. 6, § 222 ZVZ včetně certifikač. poplatku	6	170 152,00	0,00	1,95%	0,00%	170 152,00	1,95%	
D 1	Celkem dle odst. č. 6, § 222 ZVZ bez certifikačního poplatku	6	123 152,00	0,00	1,41%	0,00%	123 152,00	1,41%	
	Kontrolní součty		1 340 158,92	-675 862,40	11,56%	-3,77%	664 296,52	15,33%	

Dodatek č. 2									
ZLč.12	Nadspotřeba SBR	6	602 375,00	0,00	6,91%	0,00%	602 375,00	6,91%	
D1 + D2	Celkem dle odst. č. 6, § 222 ZVZ včetně certifikač. poplatku	6	772 527,00	0,00	8,86%	0,00%	772 527,00	8,86%	

Cena díla dle SOD + Dodatku č. 1 bez DPH		9 333 076,52	cena díla po změnách dle Dodatku č. 2	9 935 451,52
--	--	--------------	---------------------------------------	--------------

Za zhotovitele: Ing. Tomáš Pospíchal, 20.5.2022

Za investora: Petr Šíma, 20.5.2022

Za technický dozor: Ing. František Minařík, 20.5.2022

REKAPITULACE STAVBY

Kód: 14/2022
 Stavba: Atletická dráha na stadionu U Červených domků

KSO:	CC-CZ:	
Místo:	Datum:	20.05.2022
Zadavatel:	IČ:	66610176
Atletický klub Hodonín, z.s.	DIČ:	
Zhotovitel:	IČ:	27967638
VYSSPA Sports Technology s.r.o.	DIČ:	
Projektant:	IČ:	
	DIČ:	
Zpracovatel:	IČ:	
	DIČ:	
Poznámka:		

Cena bez DPH			602 375,00
DPH základní	Sazba daně 21,00%	Základ daně 602 375,00	Výše daně 126 498,75
snížená	15,00%	0,00	0,00
Cena s DPH v CZK			728 873,75

Projektant	Zpracovatel
------------	-------------

Datum a podpis:	Razítko	Datum a podpis:	Razítko
-----------------	---------	-----------------	---------

Objednavatel	Atletický klub Hodonín, z.s. Petr Šíma	Zhotovitel	VYSSPA Sports Technology s.r.o. Ing. Tomáš Pánovec
--------------	---	------------	---

Datum a podpis: 20.5.2022

Datum a podpis: 20.5.2022

REKAPITULACE OBJEKTŮ STAVBY A SOUPISŮ PRACÍ

Kód: 14/2022

Stavba: Atletická dráha na stadionu U Červených domků

Místo: Datum: 20.05.2022

Zadavatel: Atletický klub Hodonín, z.s.

Projektant:

Zhotovitel: VYSSPA Sports Technology s.r.o.

Zpracovatel:

Kód	Popis	Cena bez DPH [CZK]	Cena s DPH [CZK]
-----	-------	--------------------	------------------

Náklady z rozpočtů		602 375,00	728 873,75
ZL 02.01	Nadspotřeba SBR	602 375,00	728 873,75

KRYCÍ LIST SOUPISU PRACÍ

Stavba:

Atletická dráha na stadionu U Červených domků

Objekt:

ZL 02.01 - Nadspotřeba SBR

KSO:

Místo:

Zadavatel:

Atletický klub Hodonín, z.s.

Zhotovitel:

VYSSPA Sports Technology s.r.o.

Projektant:

Zpracovatel:

Poznámka:

CC-CZ:

Datum:

20.05.2022

IČ:

66610176

DIČ:

IČ:

27967638

DIČ:

IČ:

DIČ:

IČ:

DIČ:

Cena bez DPH

602 375,00

	Základ daně	Sazba daně	Výše daně
DPH základní	602 375,00	21,00%	126 498,75
DPH snížená	0,00	15,00%	0,00

Cena s DPH

v CZK

728 873,75

Projektant

Zpracovatel

Datum a podpis:

Razítko

Datum a podpis:

Razítko

Objednavatel

Atletický klub Hodonín, z.s.
Petr Šíma

Zhotovitel

VYSSPA Sports Technology s.r.o.
Ing. Tomáš Pánovec

Datum a podpis: 20.5.2022

Datum a podpis: 20.5.2022

REKAPITULACE ČLENĚNÍ SOUPISU PRACÍ

Stavba:

Atletická dráha na stadionu U Červených domků

Objekt:

ZL 02.01 - Nadspotřeba SBR

Místo:

Datum: 20.05.2022

Zadavatel:

Atletický klub Hodonín, z.s.

Projektant:

Zhotovitel:

VYSSPA Sports Technology s.r.o.

Zpracovatel:

Kód dílu - Popis

Cena celkem [CZK]

Náklady ze soupisu prací

602 375,00

HSV - HSV

602 375,00

471 - Umělé povrchy

602 375,00

POPIS PRACÍ

Objekt: Atletická dráha na stadionu U Červených domků

Místo: ZL 02.01 - Nadspotřeba SBR

Datum: 20.05.2022

Zadavatel: Atletický klub Hodonín, z.s.
Zhotovitel: VYSSPA Sports Technology s.r.o.

Projektant:
Zpracovatel:

PČ	Typ	Kód	Popis	MJ	Množství	J.cena [CZK]	Cena celkem [CZK]
----	-----	-----	-------	----	----------	--------------	-------------------

Náklady soupisu celkem

602 375,00

D HSV HSV 602 375,00

D 471 Umělé povrchy 602 375,00

1	K	5893R01	Nadspotřeba základní vrstvy z SBR granulátu umělého sportovního povrchu	t	15,250		
---	---	---------	---	---	--------	--	--

P
Poznámka k položce:
Obsahuje dodávku materiálu nad předpokládané množství vč. práce.
Nadspotřeba byla způsobena nerovností stávajících podkladních asfaltů.

VV	15,25	15,250
VV	Součet	15,250

Protokol o zaměření technická zpráva

Číslo protokolu: SS001/vy2-056/2022

Objednatel:

VYSSPA Sports Technology s.r.o.

Skladová 2438/6

32600 Plzeň

IČO: 27967638

Datum vyhotovení: 5. 5. 2022

Lokalita: Hodonín

Zakázka: 056/2022 Stadion Hodonín U Červených domků**Protokol: Zaměření asfaltu - profily**Geodetické připojení

Souřadnicový systém: ---

připojeno na

Výškový systém: ---

připojeno na

Použité přístroje

Geodetické práce

Rozsah prací:

Popis prací:

Zaměřeno 237 bodů, vyhotoven vrstevnicový plán povrchu asfaltu.

Dne 5.5. byl zaměřen povrch stávajícího asfaltu a výška nově osazených vnitřních žlabů ACO. Ze zaměřených bodů byl vyhotoven výškový model povrchu definovaný vrstevnicemi. Dle pravidel World Athletic musí být příčný sklon povrchu směrem dovnitř oválu a nesmí být větší než 1,0%. Sklon se počítá mezi kraji a středem dráhy a mezi kraji. Podélný celkový sklon nesmí být větší než 0,1%.

Přílohy

1. Seznam souřadnic

2. Situace

3. Measurement Report - Outdoor

4. Measurement Report - Levels

Výsledky zeměměřických činností

Vyhotovil: Tomáš Hustopecký

Podpis::

Kontroloval: Ing. Tomáš Krása

Podpis::



Náležitostmi a přesností odpovídá právním předpisům.

Ověřil: Ing. Jiří Blábol [2204/2004]

Datum vyhotovení: 7.5.2022

Číslo ověření: 0544/2022

Datum převzetí:

Převzal:

Podpis::

Seznam souřadnic

Zakázka:

Stadion Hodonín U Červených domků

protokol:

SS001//vy2-056/2022

Souřadnicový systém:

Výskový systém:

Počet bodů:


237

Lokalita:

Hodonín

Bod	Y	X	Z	Bod	Y	X	Z
zam001	565724.678	1201385.110	0.003	zam068	565775.476	1201339.738	0.073
zam002	565721.927	1201385.062	0.031	zam069	565782.107	1201342.647	0.090
zam003	565719.210	1201385.028	0.059	zam070	565780.409	1201345.905	0.067
zam004	565716.567	1201384.989	0.074	zam071	565778.993	1201348.356	0.048
zam005	565714.347	1201384.908	0.102	zam072	565777.766	1201351.148	0.012
zam006	565714.578	1201376.508	0.106	zam073	565782.735	1201354.215	0.008
zam007	565717.000	1201376.806	0.083	zam074	565784.556	1201351.706	0.044
zam008	565719.801	1201377.209	0.062	zam075	565786.439	1201349.240	0.072
zam009	565722.342	1201377.584	0.033	zam076	565788.465	1201346.525	0.100
zam010	565725.116	1201378.228	0.004	zam077	565792.821	1201350.279	0.095
zam011	565725.903	1201374.415	0.007	zam078	565790.495	1201352.928	0.069
zam012	565723.202	1201373.682	0.030	zam079	565788.484	1201355.162	0.045
zam013	565720.344	1201372.787	0.066	zam080	565786.525	1201357.387	0.004
zam014	565717.148	1201371.890	0.095	zam081	565789.540	1201360.689	-0.004
zam015	565715.587	1201371.374	0.117	zam082	565791.175	1201362.849	0.001
zam016	565717.828	1201365.573	0.131	zam083	565794.139	1201361.499	0.015
zam017	565719.375	1201366.207	0.110	zam084	565796.212	1201358.391	0.058
zam018	565722.191	1201367.296	0.085	zam085	565797.746	1201355.081	0.078
zam019	565724.817	1201368.403	0.044	zam086	565802.023	1201361.407	0.093
zam020	565727.561	1201369.527	0.009	zam087	565799.093	1201363.528	0.065
zam021	565729.511	1201365.599	0.009	zam088	565796.182	1201365.785	0.047
zam022	565727.334	1201363.682	0.043	zam089	565793.877	1201367.397	0.006
zam023	565724.897	1201362.128	0.080	zam090	565795.822	1201372.125	0.010
zam024	565722.621	1201360.837	0.086	zam091	565799.117	1201371.084	0.046
zam025	565720.842	1201359.710	0.136	zam092	565802.056	1201370.400	0.078
zam026	565724.561	1201355.418	0.114	zam093	565805.035	1201369.305	0.080
zam027	565725.330	1201356.049	0.116	zam094	565802.589	1201374.707	0.068
zam028	565726.087	1201356.645	0.112	zam095	565799.857	1201375.336	0.047
zam029	565727.658	1201357.962	0.073	zam096	565796.892	1201376.028	0.006
zam030	565729.789	1201359.828	0.048	zam097	565797.676	1201384.303	0.008
zam031	565731.367	1201362.670	0.011	zam098	565800.339	1201384.350	0.046
zam032	565734.435	1201358.876	0.013	zam099	565803.193	1201384.494	0.060
zam033	565732.709	1201356.248	0.046	zam100	565806.495	1201384.562	0.066
zam034	565730.362	1201354.142	0.087	zam101	565806.748	1201396.012	0.062
zam035	565727.769	1201351.829	0.109	zam102	565803.461	1201395.769	0.060
zam036	565731.937	1201348.131	0.100	zam103	565800.158	1201395.635	0.027
zam037	565734.098	1201350.760	0.079	zam104	565797.485	1201395.632	0.012
zam038	565735.957	1201353.077	0.042	zam105	565797.266	1201407.653	0.015
zam039	565737.981	1201355.508	0.006	zam106	565800.064	1201407.870	0.033
zam040	565743.142	1201351.962	0.003	zam107	565803.453	1201408.054	0.063
zam041	565741.745	1201349.301	0.026	zam108	565807.043	1201408.258	0.074
zam042	565740.235	1201346.846	0.055	zam109	565806.950	1201419.322	0.070
zam043	565738.362	1201343.654	0.071	zam110	565803.206	1201419.289	0.062
zam044	565744.394	1201340.664	0.075	zam111	565799.970	1201419.244	0.038
zam045	565745.615	1201343.690	0.062	zam112	565797.073	1201419.231	0.016
zam046	565746.504	1201346.583	0.033	zam113	565796.862	1201431.594	0.017
zam047	565747.712	1201349.734	0.009	zam114	565800.236	1201431.661	0.038
zam048	565747.321	1201349.915	0.008	zam115	565803.289	1201431.638	0.065
zam049	565752.562	1201348.213	0.008	zam116	565806.727	1201431.822	0.081
zam050	565751.875	1201345.074	0.034	zam117	565806.232	1201446.539	0.077
zam051	565751.295	1201342.360	0.056	zam118	565802.820	1201446.539	0.062
zam052	565750.461	1201338.876	0.072	zam119	565799.761	1201446.563	0.042
zam053	565757.400	1201337.984	0.069	zam120	565796.604	1201446.544	0.019
zam054	565757.836	1201341.353	0.063	zam121	565796.344	1201461.976	0.020
zam055	565758.070	1201344.060	0.036	zam122	565799.532	1201461.828	0.051
zam056	565758.467	1201347.284	0.010	zam123	565802.657	1201461.887	0.067
zam057	565761.420	1201347.182	0.009	zam124	565806.213	1201461.947	0.078
zam058	565761.776	1201344.055	0.044	zam125	565805.953	1201475.981	0.098
zam059	565761.970	1201340.933	0.064	zam126	565801.699	1201474.658	0.084
zam060	565762.148	1201337.699	0.073	zam127	565798.794	1201474.522	0.042
zam061	565768.416	1201338.222	0.073	zam128	565795.761	1201473.969	0.019
zam062	565767.813	1201341.134	0.069	zam129	565794.292	1201479.819	0.017
zam063	565767.204	1201344.456	0.043	zam130	565797.005	1201480.968	0.046
zam064	565766.804	1201347.606	0.014	zam131	565799.850	1201482.242	0.080
zam065	565771.458	1201348.650	0.016	zam132	565802.056	1201482.846	0.101
zam066	565773.349	1201345.662	0.052	zam133	565799.799	1201490.923	0.084
zam067	565774.469	1201342.584	0.075	zam134	565797.087	1201489.630	0.064

Bod	Y	X	Z	Bod	Y	X	Z
zam135	565794.189	1201487.707	0.046	zam220	565719.966	1201415.305	0.039
zam136	565791.481	1201486.086	0.015	zam221	565724.171	1201415.471	0.011
zam137	565787.747	1201491.464	0.014	zam222	565724.287	1201408.705	0.014
zam138	565789.944	1201493.260	0.032	zam223	565720.098	1201408.418	0.047
zam139	565792.383	1201495.296	0.059	zam224	565716.434	1201408.180	0.057
zam140	565795.344	1201497.774	0.091	zam225	565714.493	1201408.131	0.087
zam141	565790.666	1201502.542	0.091	zam226	565714.747	1201402.026	0.083
zam142	565788.398	1201500.086	0.057	zam227	565716.458	1201402.028	0.065
zam143	565786.212	1201497.708	0.039	zam228	565720.253	1201401.981	0.048
zam144	565784.122	1201495.214	0.013	zam229	565724.395	1201402.159	0.014
zam145	565776.783	1201500.330	0.011	zam230	565724.484	1201397.069	0.013
zam146	565777.953	1201502.785	0.042	zam231	565719.825	1201396.584	0.046
zam147	565779.672	1201505.978	0.057	zam232	565716.576	1201396.206	0.068
zam148	565781.248	1201509.150	0.082	zam233	565714.701	1201396.139	0.099
zam149	565769.524	1201513.428	0.077	zam234	565714.332	1201391.565	0.100
zam150	565768.751	1201509.910	0.056	zam235	565716.695	1201391.679	0.068
zam151	565768.275	1201506.938	0.042	zam236	565720.335	1201391.875	0.044
zam152	565767.602	1201503.685	0.011	zam237	565724.567	1201392.010	0.011
zam153	565758.477	1201504.517	0.010				
zam154	565758.599	1201508.124	0.047				
zam155	565758.548	1201510.871	0.052				
zam156	565758.449	1201514.477	0.083				
zam157	565750.207	1201513.469	0.086				
zam158	565751.020	1201510.031	0.053				
zam159	565751.826	1201506.799	0.025				
zam160	565752.603	1201503.842	0.008				
zam161	565744.856	1201501.366	0.008				
zam162	565743.621	1201503.853	0.028				
zam163	565742.116	1201507.124	0.054				
zam164	565740.471	1201510.281	0.088				
zam165	565738.823	1201497.947	0.011				
zam166	565736.351	1201500.987	0.052				
zam167	565734.120	1201502.662	0.052				
zam168	565731.727	1201504.992	0.084				
zam169	565729.133	1201502.894	0.085				
zam170	565730.457	1201499.637	0.057				
zam171	565732.133	1201497.502	0.051				
zam172	565734.266	1201494.170	0.008				
zam173	565730.459	1201489.815	0.012				
zam174	565728.116	1201491.511	0.048				
zam175	565725.982	1201493.276	0.055				
zam176	565722.612	1201495.842	0.083				
zam177	565717.729	1201489.109	0.102				
zam178	565718.683	1201488.585	0.077				
zam179	565721.474	1201487.151	0.053				
zam180	565724.751	1201485.475	0.030				
zam181	565727.044	1201484.238	0.011				
zam182	565724.526	1201477.580	0.012				
zam183	565721.525	1201478.048	0.041				
zam184	565718.665	1201478.380	0.074				
zam185	565713.760	1201479.179	0.115				
zam186	565712.792	1201472.903	0.110				
zam187	565715.337	1201472.947	0.082				
zam188	565719.251	1201472.743	0.045				
zam189	565723.499	1201472.324	0.011				
zam190	565723.279	1201466.639	0.011				
zam191	565719.179	1201466.479	0.051				
zam192	565715.359	1201466.252	0.070				
zam193	565713.394	1201466.187	0.088				
zam194	565713.806	1201456.117	0.078				
zam195	565715.524	1201456.148	0.055				
zam196	565719.580	1201456.479	0.031				
zam197	565723.437	1201456.673	0.013				
zam198	565723.567	1201450.351	0.010				
zam199	565718.835	1201450.169	0.033				
zam200	565715.636	1201450.050	0.059				
zam201	565713.682	1201449.973	0.089				
zam202	565713.994	1201442.822	0.103				
zam203	565715.795	1201442.860	0.061				
zam204	565719.470	1201442.903	0.034				
zam205	565723.690	1201442.863	0.011				
zam206	565723.794	1201436.688	0.011				
zam207	565719.572	1201436.464	0.043				
zam208	565715.862	1201436.330	0.058				
zam209	565713.933	1201436.274	0.081				
zam210	565714.294	1201429.556	0.075				
zam211	565716.035	1201429.590	0.058				
zam212	565719.827	1201429.617	0.045				
zam213	565723.917	1201429.735	0.010				
zam214	565724.050	1201422.495	0.010				
zam215	565719.019	1201422.729	0.050				
zam216	565716.133	1201422.375	0.058				
zam217	565714.358	1201422.229	0.075				
zam218	565714.479	1201415.430	0.074				
zam219	565716.283	1201415.426	0.061				

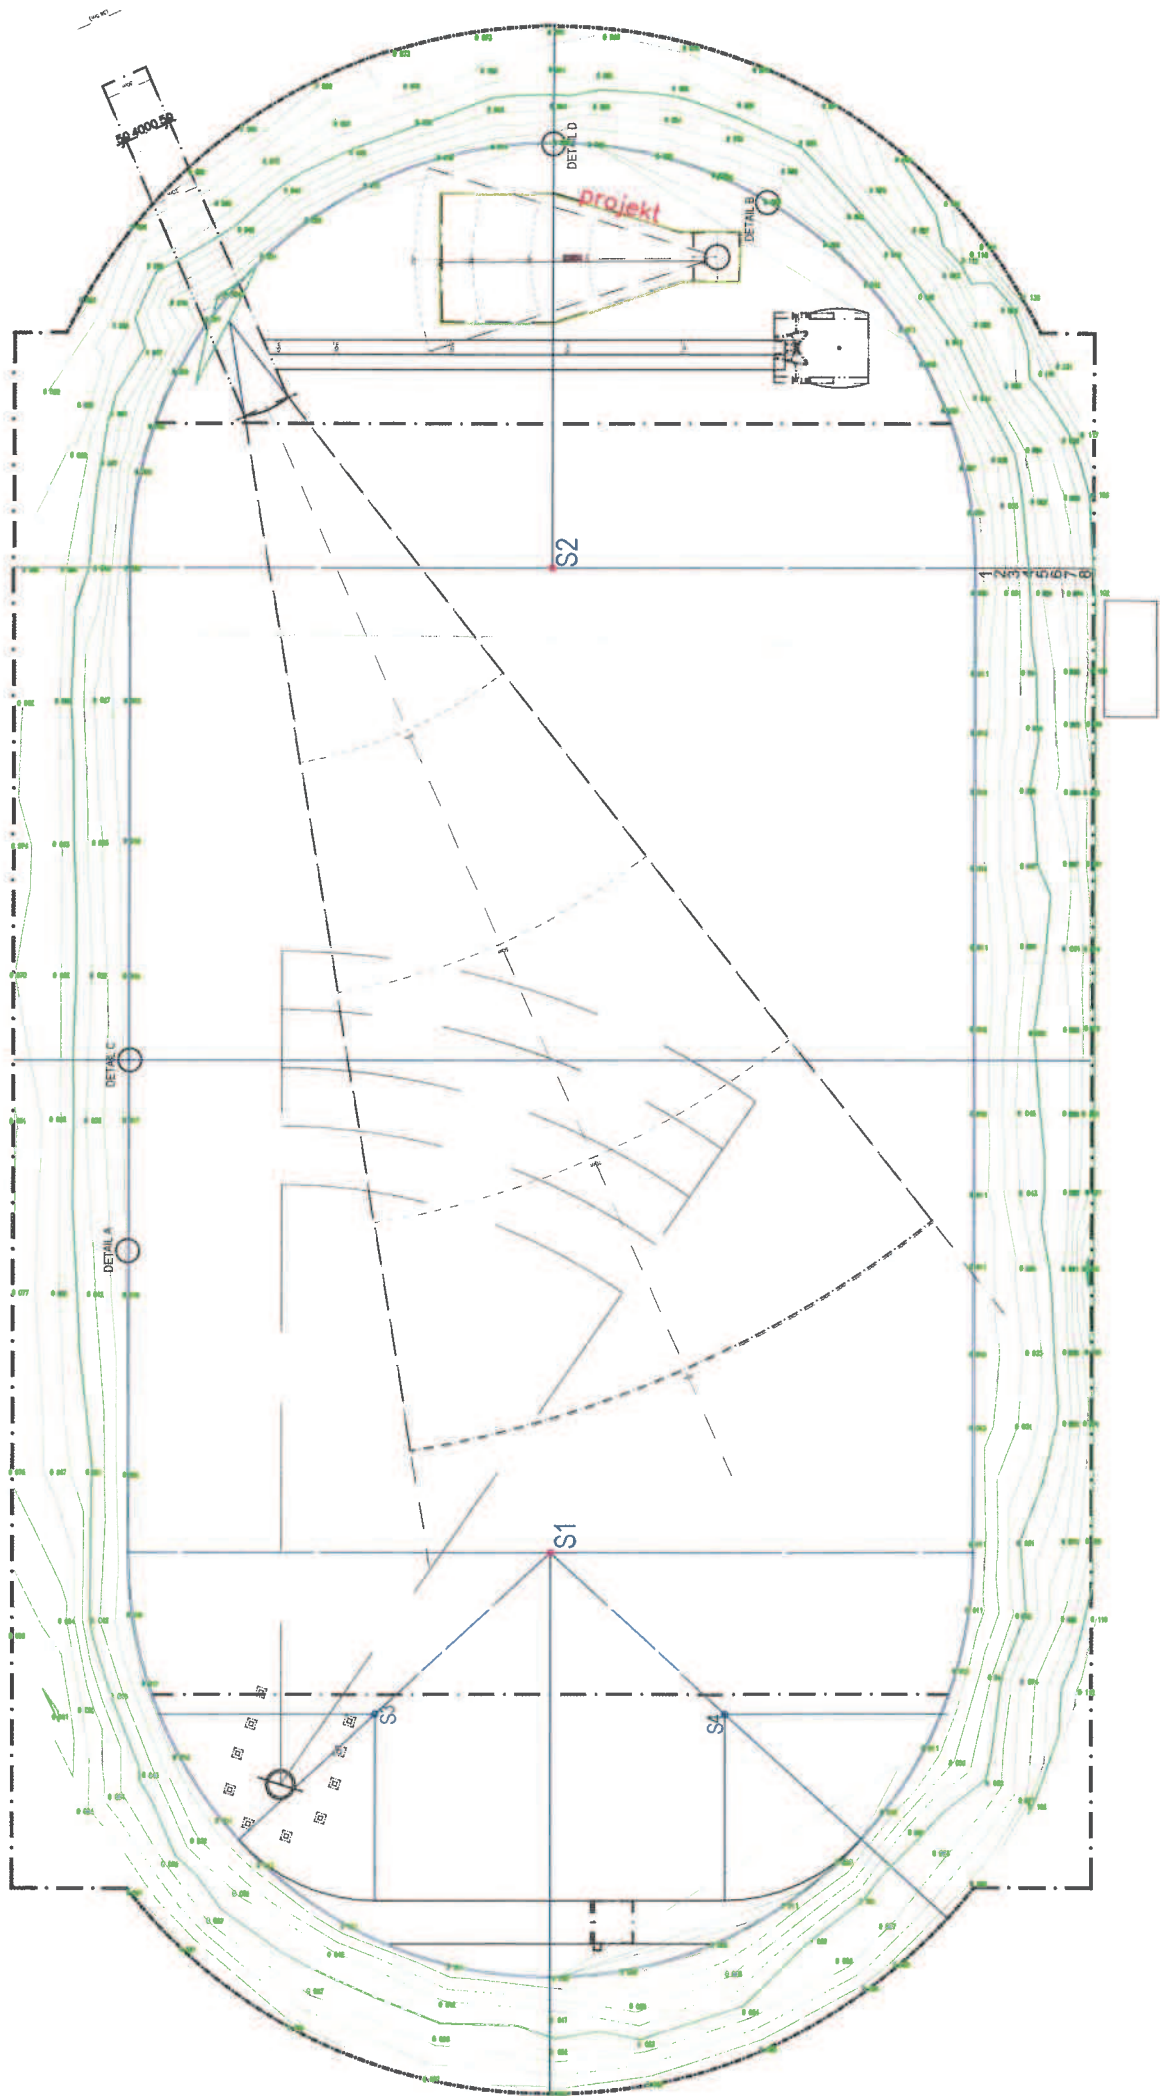


4. The Incline of the Track

Please use separate drawings (proformas to be used are available on the website) for providing the required spot levels.

It is essential that reduced levels not grades be provided at the intervals as requested on the proforma.

For ease of checking, it will assist if the level at the Finish Line is assumed to be 0.000m.

Test method: three check-points should be taken in a line: inside lane one, in the centre of the track and outside the outer lane. Levels need to be provided at 200m, at the Finish Line on the oval track, and at the 100m and 110m start in the main straight.

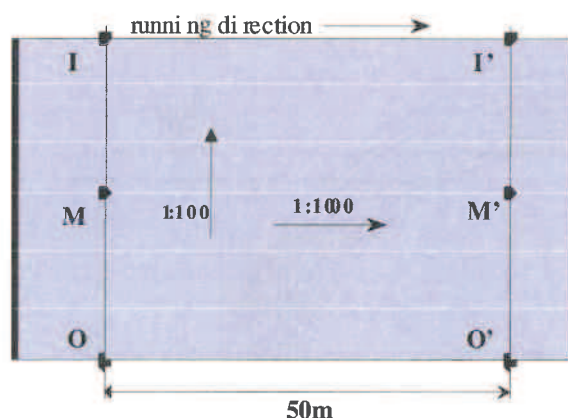

If there are sprint lanes on the second side, then levels and measurements must be provided for this additional sprint track for it to be included on the certificate.

If there are more straight sprint lanes than oval lanes, provide levels on the straight at the outside lane as well, on the lane corresponding to the number of oval lanes. This applies also to a back straight sprint track marked for competition.

The sign convention for World Athletics for the inclinations is that an upward inclination in the direction of running is positive.

4.1 Lateral Incline

The lateral inclination of the track is towards the inside lane	☐ Y ☐ N
The lateral inclination of the track less than 1:100 (1.0%)	☐ Y ☐ N

4.2 Overall Incline

The overall inclination of the track in the running direction from starts to finish is less than 1:1000 (0.1%) downwards	☐ Y ☐ N
--	---

Notes


City

Name of Facility

Spot Levels – Track Oval

Site identification:

The level at the Finish Line is assumed to be 0.000m. Three check-points should be taken in a line: inside lane one, in the centre of the track and outside the outer lane. Levels need to be provided at 200m, and at the Finish Line on the oval track.

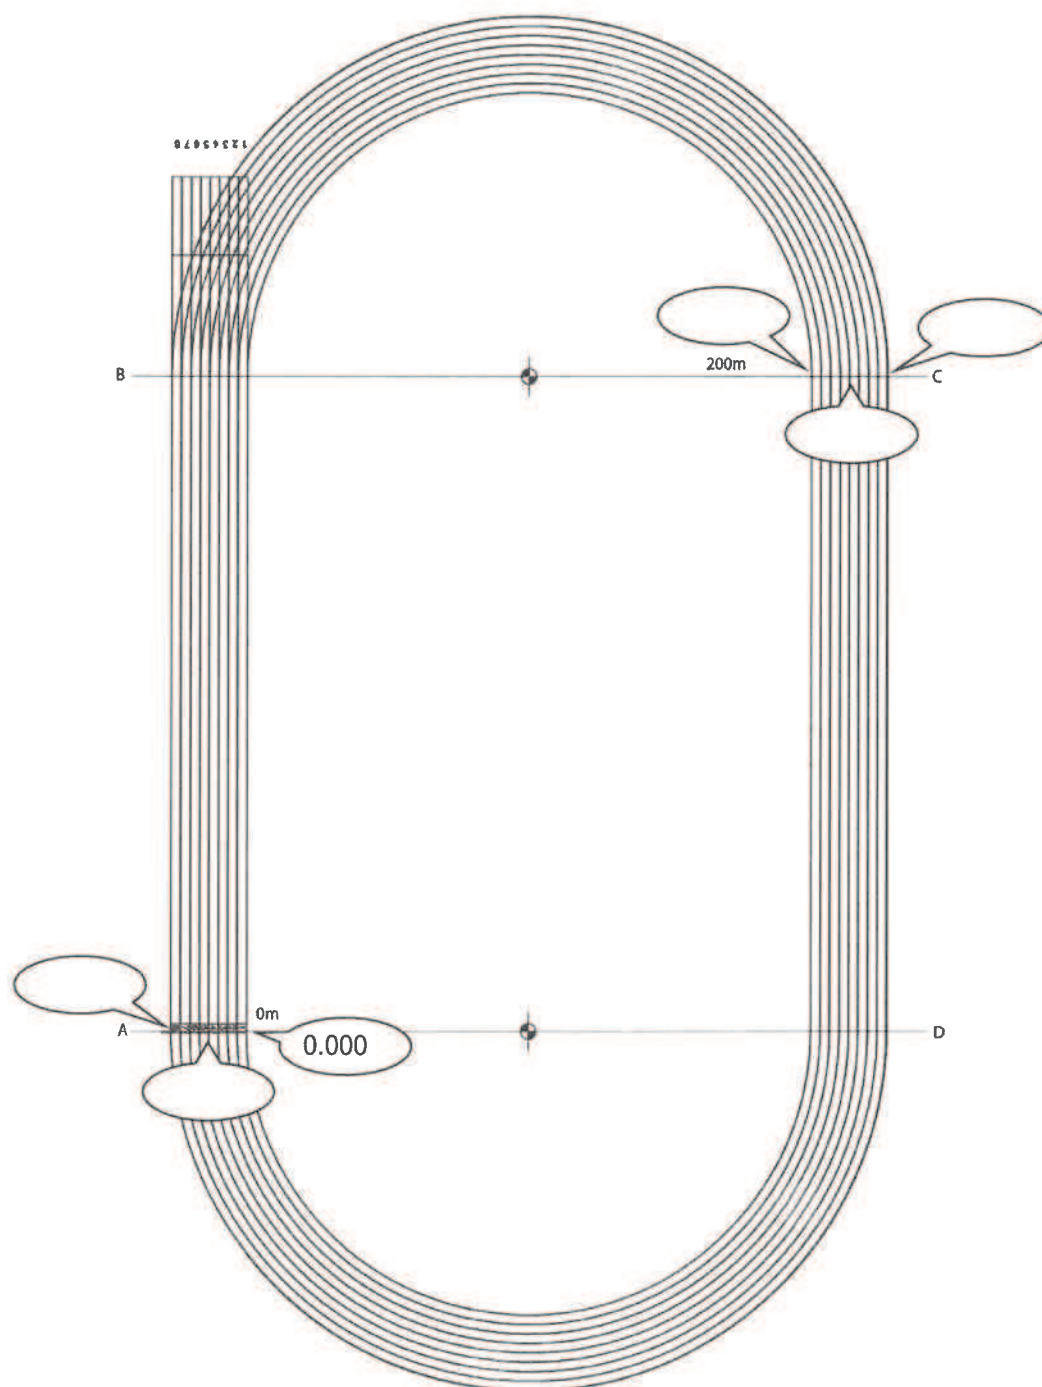


City


Name of Facility

Spot Levels – Finish Straight

Site identification:

The level at the Finish Line is assumed to be 0.000m. Three check-points should be taken in a line: inside lane one, in the centre of the track and outside the outer lane. Levels need to be provided at the 100m and 110m start, and at the Finish Line on the straight.

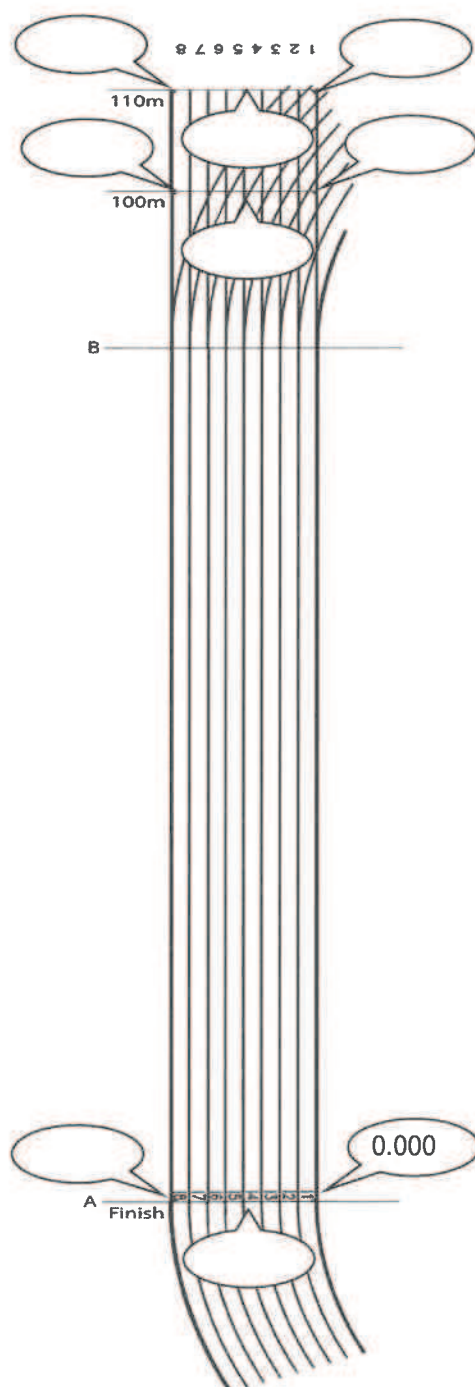

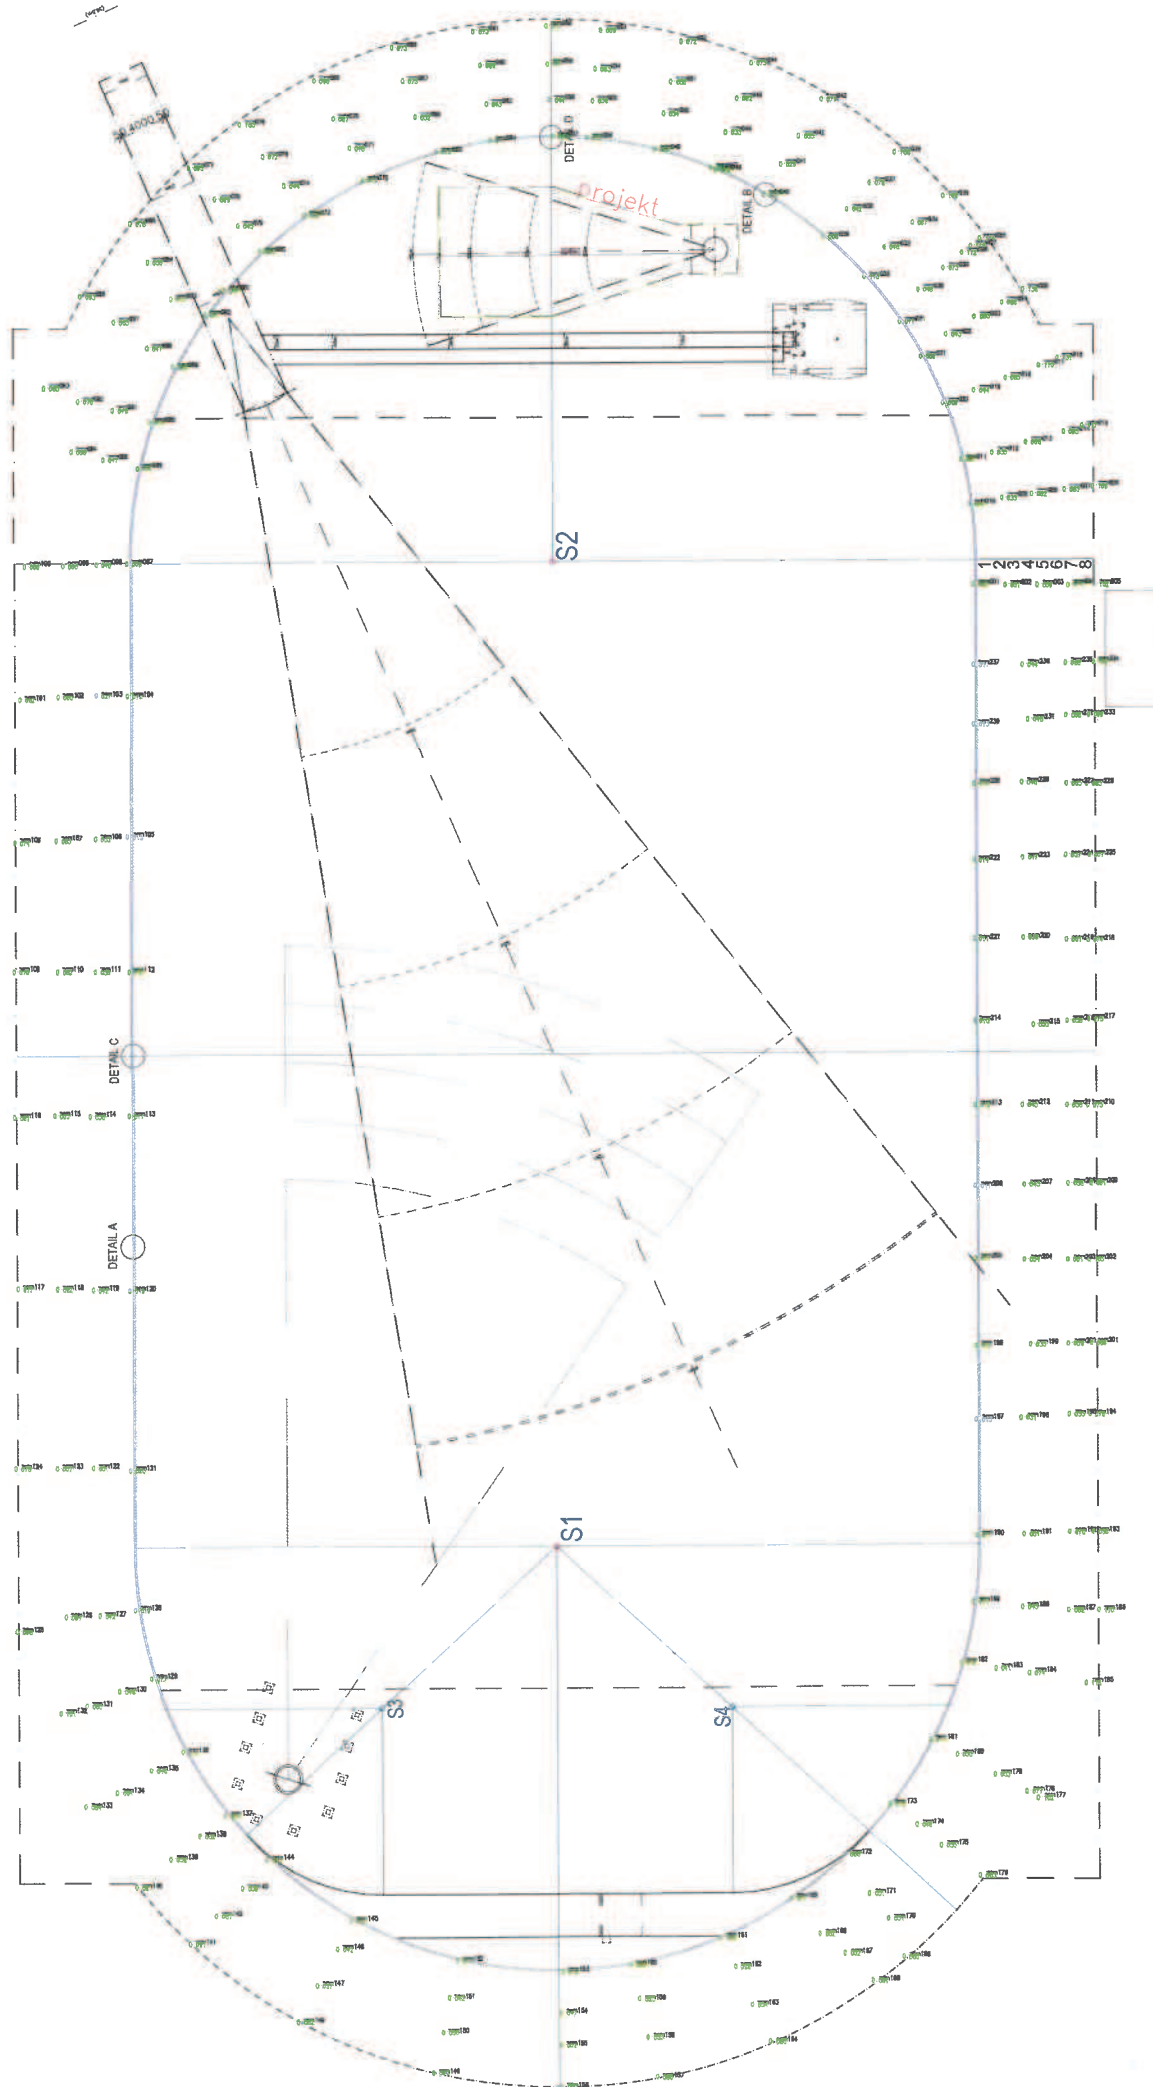

czytelny i nie uszkodzony

Copy for sender, Exemplar für den Absender

19+21+22 Rubryki obowiązkowe dla nadawcy i odbiorcy
The following boxes must be filled in by the sender and the consignee

1-15 włącznie oraz 19-22 włącznie
Boxes 1-15 and 19-22 inclusive

Do wypełnienia przez nadawcę i odbiorcę
To be completed by sender and consignee

1 Nadawca (nazwisko lub nazwa, adres, kraj) Sender (name, address, country) GETUS Sp z o.o. Tomaszów-Bolesławiecki 220 59-708 Tomaszów Bolesławiecki				MIEDZYNARODOWY SAMOCHODOWY LIST PRZEWOZOWY INTERNATIONAL CONSIGNMENT NOTE CMR № Minijaz przewóz podlega postanowieniom konwencji o umowie międzynarodowej przewozu drogowym (CMR) i jest objęty przez nią. This carriage is subject, notwithstanding any clause to the contrary, to the Convention on the International Carriage of Goods by Road (CMR).			
2 Odbiorca (nazwisko lub nazwa, adres, kraj) Consignee (name, address, country) VISSPA Sports Technology s.r.o. Cvokarska 10 301-00 Pízeň CZECH REPUBLIC				16 Przewoźnik (nazwisko lub nazwa, adres, kraj) Carrier (name, address, country) Logix Paweł Jędrzejewski os. Akacjowa 9/1, 48-120 Baborów tel. 605 345 293, NIP 748-167-55-44			
3 Miejsce przekazania (miejscowość, kraj) Place of delivery of the goods (place, country) Atletický klub Hodonín				17 Kolejny przewoźnik (nazwisko lub nazwa, adres, kraj) Successive carriers (name, address, country) Logix			
4 Miejsce i data załadowania (miejscowość, kraj, data) Place and date of taking over the goods (place, country, date) 59-708 Tomaszów Bolesławiecki 220 22-04-2022				18 Zastrzeżenia i uwagi przewoźnika Carrier's reservations and observations Nová čísla 198, 252 68 Křečovice u Prahy tel.: +420 495 454 112 www.logix.cz IC 24771511, DIC: 0511			
5 Załączony dokumenty Documents attached							
6 Cechy i numery Marks and Nos		7 Ilość sztuk Number of packages		8 Sposób opakowania Method of packing		9 Rodzaj towaru Nature of the goods	
SBR 1,0 - 4,0		24 000					
EXW Tomaszów							
10 Nr statystyczny Statistical number		11 Waga brutto w kg Gross weight in kg		12 Dopuszczalność Valuing in m³			
		24 360,00					
13 Instrukcje nadawcy Sender's Instructions		14 Postanowienie co do płatności Instruction as to payment carriage Przebieg zapłacony/Carriage paid Przebieg niezapłacony/Carriage unpaid		15 Zapłać/Cash on delivery			
21 Wytworzono w Established in 22.04.2022		22					
Podpis i stempel nadawcy Signature and stamp of the sender		Podpis i stempel przewoźnika Signature and stamp of the carrier		Podpis i stempel odbiorcy Signature and stamp of the consignee			

Wzór CMR/IRU/Polska z 1976 dla międzynarodowych przewozów drogowych odpowiada ustaleniom, które zostały dokonane przez Międzynarodową Unię Transportu Drogowego/IRU

Copy for carrier. Copy für den Frachtführer:

W

Jeżeli konstrukcja stopniowca odpowiada ustaleniom. Należy złożyć deklarację przez Międzynarodową Unię Transportu Drogowego/UITU

VYSSPA Sports Technology s.r.o.
Skladová 2438/6, 326 00, Plzeň - Východní Předměstí
www.vysspa.cz



VYSSPA Sports Technology s.r.o.
Skladová 2438/6
326 00 Plzeň, Východní Předměstí
IČ:27967638
DIČ:CZ27967638

Věc: Přeprava Plzeň x Hodonín

Adresa nakládky: Plzeň, Skladová 2438/6, 326 00, bývalý areál ČEZ
termín nakládky: 3.5. 2022
Termín vykládky: 4.5. 2022

Adresa vykládky: Atletická dráha na Stadionu U Červených domků
, GPS: 48.8617031 N, 17.1068975 E kontaktní osoba Rudolf Obal: 603536804

Náklad:

- 4 palety – 13 sudů lepidla – 2900kg
- 7 palety – granulát – 7tun (6x barevný granulát, 1x černý granulát)
- 4 palety – plechovky lepidlo – 3 tuny

Předal:

..... 328
Eva Štěpánek

Přepravce převzal
Jméno:

.....
SPZ

IČO: 27967638, DIČ: CZ27967638, bankovní spojení: KB Plzeň, č.ú.: 35-8200090297/0100
IBAN: 6301000000358200090297, SWIFT: KOMBCZPPXXX
Firma je zapsána do Obchodního rejstříku vedeného Krajským soudem Plzeň, oddíl C, vložka 19148

