

TELEFON 495 088 111
E-MAIL podatelna@pla.cz
IČO 70890005
DIČ CZ70890005
IDDS dbyt8g2
Obchodní rejstřík vedený u KS v Hradci Králové,
oddíl A, vložka 9473

Ing. Miroslav Skryja
Vejmlovova 401/82
591 02 Žďár nad Sázavou 2

VÁŠ DOPIS Č.J. / ZE DNE

ČÍSLO JEDNACÍ
PLa/2023/015421

VYŘIZUJE/LINKA
Petra Kacálková/671

HRADEC KRÁLOVÉ
11.4.2023

Staré sádky – oprava sádky č. 4, Litomyšl

Dne 2023 jsme obdrželi Vaši žádost o stanovisko k dokumentaci (projekt udržovacích prací, Ing. Miroslav Skryja, únor 2023) na výše uvedenou akci. V rámci stavby bude opravena jedna ze stávajících sádek v areálu Starých sádek na okraji města Litomyšle z důvodu její zásadní poruchy a netěsnosti. V rámci opravy bude vybudována nová boční zeď na stávající sádce č. 4, a to v délce 20,5 m s napojením na původní čelní a zadní zeď sádky. Stavební práce budou realizovány na st.p.č. 17 v k.ú. Litomyšl ve vlastnictví investora.

Investorem stavby je: RYBÁŘSTVÍ LITOMYŠL s.r.o., Sokolovská 121, 570 01, Litomyšl

Místo stavby se nachází v záplavovém území vodního toku Loučná (IDVT 10100037 – v naší správě), mimo aktivní zónu záplavového území.

Stavba se nachází ve vodním útvaru HSL_0870 - Loučná od pramene po tok Desná, na souřadnicích (S-JTSK) Y: 611862, X: 1082976.

K navrhovanému záměru vydáváme následující **stanovisko správce povodí**:

- a) **Z hlediska zájmů daných platným Národním plánem povodí Labe a Plánem dílčího povodí Horního a středního Labe (ustanovení § 24 až 26 vodního zákona)** je uvedený záměr možný, protože lze předpokládat, že záměrem nedojde ke zhoršení chemického stavu a ekologického stavu / potenciálu dotčených útvarů povrchových vod a chemického stavu a kvantitativního stavu útvarů podzemních vod, a že nebude znemožněno dosažení jejich dobrého stavu / potenciálu.

Z hlediska zájmů daných Plánem pro zvládání povodňových rizik v povodí Labe je uvedený záměr možný.

Toto hodnocení vychází z posouzení souladu předmětného záměru s výše uvedenými platnými dokumenty.

- b) **Z hlediska dalších zájmů sledovaných vodním zákonem a správy vodního toku** souhlasíme s navrženým záměrem bez připomínek.

Upozorňujeme Vás na skutečnost, že Povodí Labe, státní podnik nenese odpovědnost za případné škody vzniklé průchodem velkých vod.

Toto stanovisko, které je podkladem pro vydání rozhodnutí nebo jiného opatření vodoprávního nebo jiného správního úřadu, nebo samosprávného orgánu, platí 2 roky od data jeho vydání, pokud v této době nebylo využito pro vydání platného rozhodnutí nebo jiného opatření správními nebo samosprávnými orgány.

Mgr. Petr Ferbar
vedoucí odboru
péče o vodní zdroje

**VYJÁDŘENÍ O EXISTENCI SÍTĚ ELEKTRONICKÝCH KOMUNIKACÍ
společnosti CETIN a.s.**

(„Vyjádření“)

**A VŠEOBECNÉ PODMÍNKY OCHRANY SÍTĚ ELEKTRONICKÝCH KOMUNIKACÍ
společnosti CETIN a.s.**

(„Všeobecné podmínky ochrany SEK“)

toto Vyjádření a Všeobecné podmínky ochrany SEK je vydané dle ustanovení § 101 zákona č. 127/2005 Sb., o elektronických komunikacích a o změně některých souvisejících zákonů, v platném znění („**Zákon o elektronických komunikacích**“), a dle ustanovení § 161 zákona č. 183/2006 Sb., o územním plánování a stavebním řádu, v platném znění („**Stavební zákon**“), a dle příslušných ustanovení zákona č. 89/2012 Sb., občanského zákoníku, v platném znění („**Občanský zákoník**“)

Číslo jednací: 58425/23

Číslo žádosti: 0123 201 872 („Žádost“)

Název akce („Stavba“)	Staré sádky ? oprava sádky č. 4	
Důvod vydání Vyjádření („Důvod vyjádření“)	Ohlášení stavby	
Žadatel	Miroslav Skryja	
Stavebník	RYBÁŘSTVÍ LITOMYŠL s.r.o., Sokolovská 121, Litomyšl, 57001	
Zájmové území	Okres	Svitavy
	Obec	Litomyšl
	Kat. území / č. parcely	Litomyšl
Platnost Vyjádření	24. 2. 2025 („Den konce platnosti Vyjádření“)	

Žadatel Žádostí určil a vyznačil Zájmové území, jakož i určil Důvod Vyjádření.

Na základě určení a vyznačení Zájmového území Žadatelem a na základě určení Důvodu Vyjádření vydává společnost CETIN a.s. následující Vyjádření:

Nedojde ke střetu se sítí elektronických komunikací (dále jen „SEK“) společnosti a.s.

- (I) Na Žadatelem určeném a vyznačeném Zájmovém území se nevyskytuje SEK společnosti CETIN a.s.
- (II) Společnost CETIN a.s. **souhlasí, aby** Stavebník a/nebo Žadatel, je-li Stavebníkem v Zájmovém území vyznačeném v Žádosti, **provedl stavbu a/nebo činnosti** povolené příslušným správním rozhodnutím vydaným dle Stavebního zákona.
- (III) Stavebník nebo jím pověřená třetí osoba je povinen řídit se Všeobecnými podmínkami ochrany SEK, které jsou nedílnou součástí Vyjádření.

Vyjádření je platné pouze pro Zájmové území určené a vyznačené Žadatelem, jakož i pro Důvod Vyjádření stanovený a určený Žadatelem v Žádosti.

Vyjádření pozbývá platnosti i) v Den konce platnosti Vyjádření, ii) změnou rozsahu Zájmového území či změnou Důvodu Vyjádření uvedeného v Žádosti a/nebo iii) jakýmkoliv porušením kterékoliv povinnosti stanovené Všeobecnými podmínkami ochrany SEK, to vše v závislosti na tom, která ze skutečností rozhodná pro pozbytí platnosti Vyjádření nastane nejdříve.

Číslo jednací: 58425/23

Číslo žádosti: 0123 201 872

Společnost CETIN a.s. vydáním tohoto Vyjádření poskytla Žadateli pro Žadatelem určené a vyznačené Zájmové území veškeré informace o SEK dostupné společnosti CETIN a.s. ke dni podání Žádosti.

Ze strany společnosti CETIN a.s. může v některých případech docházet ke zpracování Vašich osobních údajů. Ke zpracování Vašich osobních údajů dochází vždy v souladu s platnými právními předpisy. Konkrétní zásady a podmínky zpracování osobních údajů společností CETIN a.s. jsou dostupné na stránce <https://www.cetin.cz/zasady-ochrany-osobnich-udaju>.

V případě dotazů k Vyjádření kontaktujte prosím asistenční linku 238 461 111.

Přílohami Vyjádření jsou:

- *Všeobecné podmínky ochrany SEK*
- *Situační výkres (obsahuje Zájmové území určené a vyznačené Žadatelem a výřezy účelové mapy SEK)*

Vyjádření vydala společnost **CETIN a.s.** dne: 24. 2. 2023.



CETIN a.s.
Českomoravská 2510/19, Libeň
190 00 Praha 9
DIČ: CZ04084063

102

ŽADATEL

Miroslav Skryja

NAŠE ZNAČKA
0101894389

VYŘÍZENO DNE
24.02.2023

Sdělení o existenci energetického zařízení, sítě pro elektronickou komunikaci nebo zařízení technické infrastruktury společnosti ČEZ Distribuce, a. s., pro akci:

Staré sádky - oprava sádky č. 4

Vážený zákazníku,

dovolujeme si reagovat na Vaši žádost číslo 0101894389 ze dne 24.02.2023 o sdělení o existenci energetického zařízení, sítě pro elektronickou komunikaci nebo zařízení technické infrastruktury. Na Vámi uvedeném zájmovém území se **nenachází energetické zařízení, zařízení sítě pro elektronickou komunikaci nebo zařízení technické infrastruktury v majetku společnosti ČEZ Distribuce, a. s.**

Zároveň si Vás dovoluujeme upozornit, že se v zájmovém území může nacházet energetické zařízení, sítě pro elektronickou komunikaci nebo zařízení technické infrastruktury, které není v majetku společnosti ČEZ Distribuce, a. s.

Toto sdělení je platné do 24.08.2023.

V souvislosti s výše uvedeným si Vás dovoluujeme upozornit, že uvedené sdělení včetně jeho příloh představuje skutečnosti tvořící obchodní tajemství společnosti ČEZ Distribuce, a. s. Poskytnuté informace jsou dále také důvěrnými informacemi a obchodně citlivými informacemi společnosti ČEZ Distribuce, a. s. Z výše uvedených důvodů si Vás proto společnost ČEZ Distribuce, a. s., dovoluje upozornit, že s poskytnutými informacemi je potřeba nakládat dle platných právních předpisů, v opačném případě se vystavujete postihu ve smyslu platné právní úpravy. V této souvislosti si Vás dále dovoluujeme upozornit, že požadované informace nesmí být předány, sděleny, využity, zpřístupněny, či jiným způsobem postoupeny na jakoukoli třetí osobu bez předchozího prokazatelného souhlasu společnosti ČEZ Distribuce, a. s. Informace o existenci energetického zařízení, sítě pro elektronickou komunikaci a zařízení technické infrastruktury mohou být využity pouze pro účel, pro který byly vyžádány.

S pozdravem

ČEZ Distribuce, a. s.

Děčín, Děčín IV-Podmokly
Teplická 874/8
PSČ 405 02
IČ: 24729035


Přílohy

Situační výkres zájmového území

Platí pouze se sdělením číslo 0101894389.

Zakreslené polohy zařízení v příloze jsou pouze informativní.

Situační výkres zájmového území (klad mapových listů)

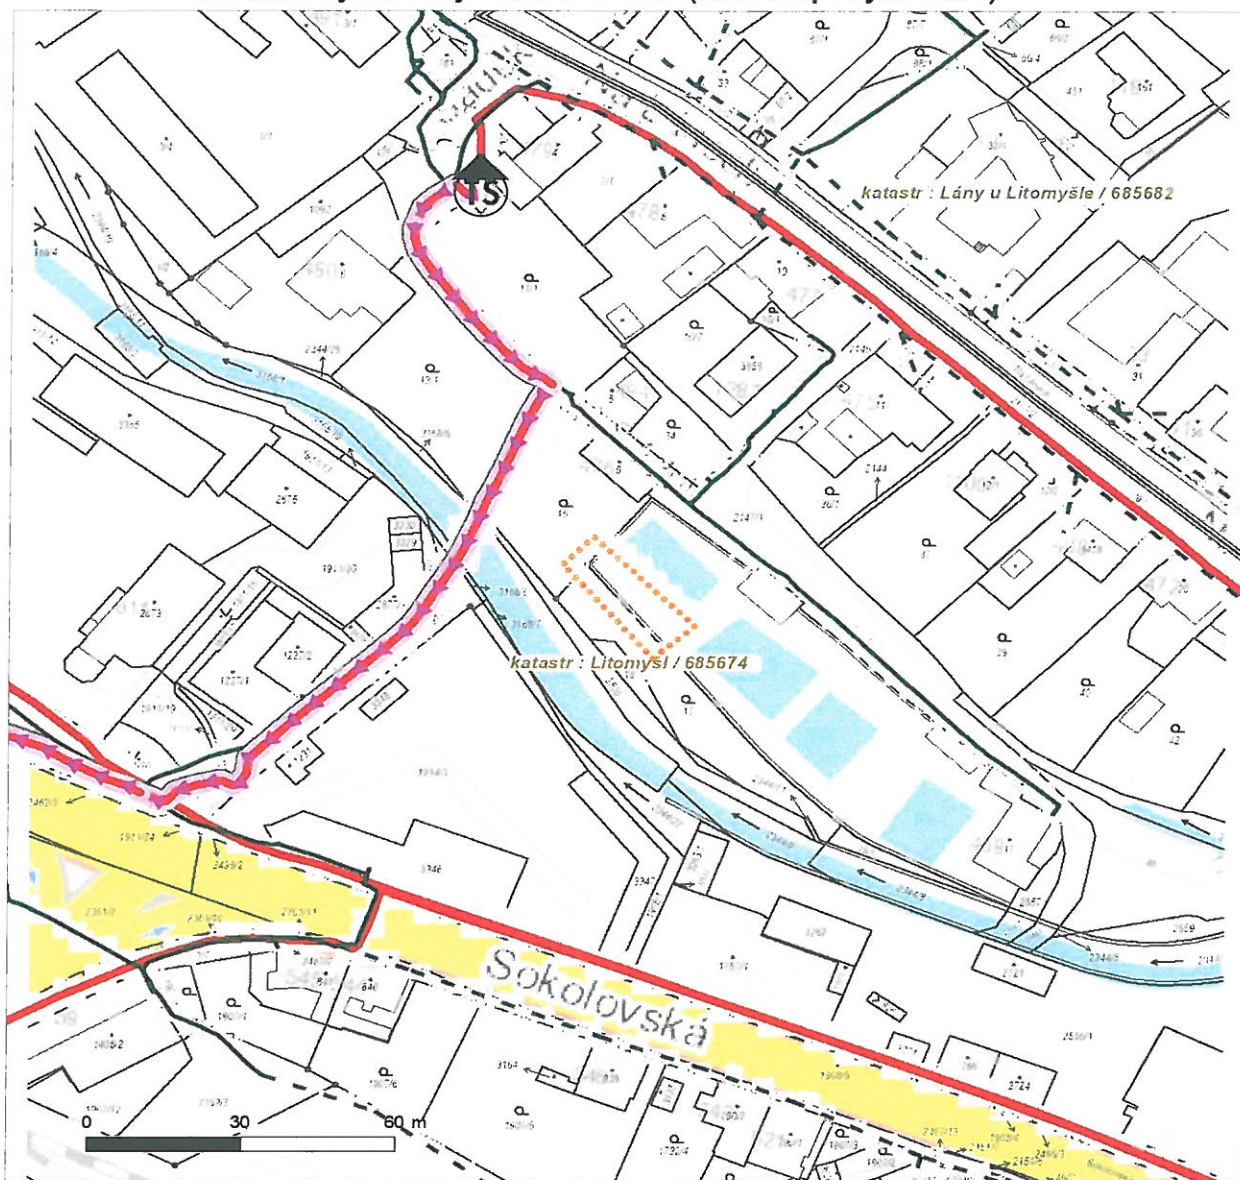

Není-li zobrazena katastrální mapa, zadejte žádost znovu. Katastrální mapa je generována prostřednictvím externí WMS služby, jejíž provoz nezajišťuje společnost ČEZ Distribuce, a. s.

LEGENDA

Podzemní vedení NN do 1 kV

Nadzemní vedení NN do 1 kV

Podzemní vedení VN do 35 kV

Nadzemní vedení VN do 35 kV

Podzemní vedení VVN 110 kV

Nadzemní vedení VVN 110 kV

NN přívod odběratele

Zařízení technické infrastruktury

Cizí energetické vedení

Zájmové území

TS

Stanice do 52 kV - stožárová

TS

Stanice do 52 kV - zděná

TR

Transformovna (nad 52 kV)

Probíhající investice ČEZ Distribuce

TS

Stanice ČEZ Distribuce ve výstavbě

Zařízení ČEZ Distribuce ve výstavbě

Hranice katastrálního území

Nadzemní síť pro elektronickou komunikaci

Podzemní síť pro elektronickou komunikaci

HDPE trubka

Souběhy sítí pro elektronickou komunikaci s energetickými sítěmi:

Souběh s podzemním vedením NN do 1 kV

Souběh s nadzemním vedením NN do 1 kV

Souběh s podzemním vedením VN do 35 kV

Souběh s nadzemním vedením VN do 35 kV

Souběh s podzemním vedením VVN 110 kV

Souběh s nadzemním vedením VVN 110 kV



VODOVODY spol. s r.o.
Na Lánech 3, 570 01 Litomyšl

Ing. Miroslav Skryja
Vejmluvova 401/82
591 02 Žďár nad Sázavou

skryja@atlas.cz

Váš dopis zn./došlo dne
e-mail / 24. 2. 2023

Vyjádření č.
81/23

v Litomyšli
dne 10. března 2023

Věc : Vyjádření k průběhu podzemních vedení ve správě firmy VODOVODY spol. s r.o. a souhlas s provedením prací

Název akce: Staré sádky – oprava sádky č. 4

Katastrální území: Litomyšl
Investor: RYBÁŘSTVÍ LITOMYŠL s.r.o.
Zájmové území: dle žádosti

V uvedeném zájmovém území se **nenachází** podzemní vedení ve správě firmy VODOVODY spol. s r.o.

Upozorňujeme, že vlastníkem vodovodní přípojky a kanalizační přípojky, popřípadě jejich částí, je vlastník pozemku nebo stavby připojené na vodovodní řad nebo kanalizační stoku. Jednotlivé přípojky nejsou majetkem ani ve správě firmy VODOVODY spol. s r.o. a jejich přesné umístění není vždy vedeno v mapových podkladech námi poskytnutých. Dále nejsou v naší evidenci vedeny ani průběhy areálových vodovodů a kanalizací a sítí jiných správců.

Toto vyjádření je platné pouze pro rozsah prací v zájmovém území vyznačeném žadatelem v přiložené situaci. Vyjádření se týká následujících podzemních sítí: vodovod a kanalizace v Litomyšli.


Platnost tohoto vyjádření je omezena na dobu 6 měsíců. **Platnost vyjádření končí dne 10. září 2023.** Po uplynutí doby platnosti, případně při změně velikosti zájmového území je nutno požádat o nové vyjádření nebo prodloužení platnosti tohoto vyjádření.

S pozdravem

 **VODOVODY spol. s r.o.**
NA LÁNECH 3
570 01 LITOMYŠL (2)
tel., fax 461 612 169
IČO: 62062948 DIČ: CZ62062948

Miroslav Grüner
technická dokumentace
tel.: 777 761 073
stanoviska@vodovodylitomysl.cz

Nedílnou součástí tohoto vyjádření jsou uvedené přílohy:
1 x A4 situace zájmového území

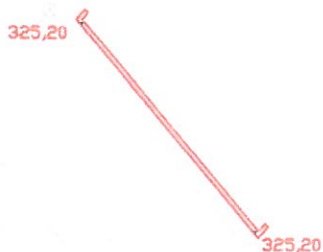

Platí pouze s vyjádřením

č.v. 81/23 ze dne 10.3.2023

VODOVODY spol. s r.o.
NA LÁNECH 3
570 01 LITOMYŠL
tel., fax 461 612 169 (6)
IČO: 62062948 DIČ: CZ62062948

Investor:	RYBÁŘSTVÍ LITOMYŠL s.r.o., SOKOLOVSKÁ 121, LITOMYŠL	Ing. Miroslav Skryja Vejmlovova 82 591 02 Žďár nad Sázavou	
Okres:	SVITAVY		
Kat.území:	LITOMYŠL		
Stavba:	STARÉ SÁDKY – OPRAVA SÁDKY Č. 4	IČ:	67518214
		Datum:	ÚNOR 2023
		Stupeň:	PROJEKT
Příloha:	PODROBNÁ SITUACE	Měřítko:	1:500
		Příl. čís:	C.4.



naše značka
5002776847
vyřizuje
Jaroslav Kápička
datum
24.02.2023

Miroslav Skryja
Vejmluvova 401/82
59102 Žďár nad Sázavou

Věc:

Staré sádky – oprava sádky č. 4

K.ú. - p.č.: Litomyšl

Stavebník: RYBÁŘSTVÍ LITOMYŠL s.r.o., Sokolovská 121, 57001 Litomyšl

Účel stanoviska: Povolení stavby - nevyžadující ÚR/SP

GasNet, s.r.o., jako provozovatel distribuční soustavy (PDS) a technické infrastruktury, zastoupený GasNet Služby, s.r.o., vydává toto stanovisko:

V zájmovém území vyznačeném v příloze tohoto stanoviska, nejsou umístěna žádná provozovaná plynárenská zařízení a plynovodní přípojky ve vlastnictví nebo správě GasNet, s.r.o.. Mohou se zde nacházet plynárenská zařízení jiných vlastníků či správců, případně i dlouhodobě nefunkční/neprovozovaná plynárenská zařízení bez dostupných informací o jejich poloze a vlastnictví.

V rozsahu území vyznačeného v příloze souhlasíme s povolením stavby dle zákona 183/2006 Sb. ve znění pozdějších předpisů např. s vydáním územního rozhodnutí, zjednodušeným územním řízením, vydáním územního souhlasu, uzavřením veřejnoprávní smlouvy, ohlášením, stavebním povolením, veřejnoprávní smlouvou o provedení stavby nebo oznámením stavebního záměru s certifikátem autorizovaného inspektora.

V případě uzavření veřejnoprávní smlouvy nebude GasNet, s.r.o. ani GasNet Služby, s.r.o., jako zmocněnec GasNet, s.r.o., účastníkem územního ani stavebního řízení a nebudou uvedeni ve třetích osobách veřejnoprávní smlouvy.

Platí pouze pro území vyznačené v příloze tohoto stanoviska a to 24 měsíců ode dne jeho vydání.

Stanovisko bylo vygenerováno na základě vaší žádosti automaticky.

V případě dotčení pozemku v majetku společnosti GasNet, s.r.o. je třeba dále projednat smluvní vztah k tomuto pozemku. Kontakt na projednání naleznete na adrese www.gasnet.cz/cs/kontaktni-system/, činnost "Smluvní vztahy - pozemky a budovy plynárenských zařízení", případně na Zákaznické lince GasNet 555 90 10 10.

GasNet Služby, s.r.o.

Plynárenská 499/1 · Zábřovice · 602 00 Brno · T 555 90 10 10 · www.gasnet.cz

IČ: 27935311 · DIČ: CZ27935311

Zápis do obchodního rejstříku: Krajský soud v Brně, sp. zn. C 57165, dne 26. 7. 2007

Certificate of incorporation: Regional Court in Brno, ref. number C 57165, on 26th July 2007

Zákaznická linka GasNet 555 90 10 10, info@gasnet.cz, www.gasnet.cz



Za správnost a úplnost dokumentace předložené s žádostí včetně jejího souladu s platnými předpisy plně zodpovídá její zpracovatel. Stanovisko nenahrazuje případná další stanoviska k jiným částem stavby.


V případě další korespondence nebo jednání (např. změna stavby) uvádějte naši značku - 5002776847 a datum tohoto stanoviska. Kontakty jsou k dispozici na <https://www.gasnet.cz/cs/kontaktni-system/>.

GasNet, s.r.o.
zastoupená společností GasNet Služby, s.r.o., IČ 27935311
Jaroslav Kápička
Vedoucí zpracování externích požadavků
Odbor zpracování externích požadavků

Přílohy: Orientační zakres plynárenského zařízení

Příloha: Orientační zakres plynárenského zařízení. Tato příloha je nedílnou součástí stanoviska č. 5002776847 ze dne 24.02.2023.

Provozovatel DS: GasNet, s.r.o.; Stavebník: RYBÁŘSTVÍ LITOMYŠL s.r.o., Sokolovská 121, 57001 Litomyšl, Kú.: Litomyšl.

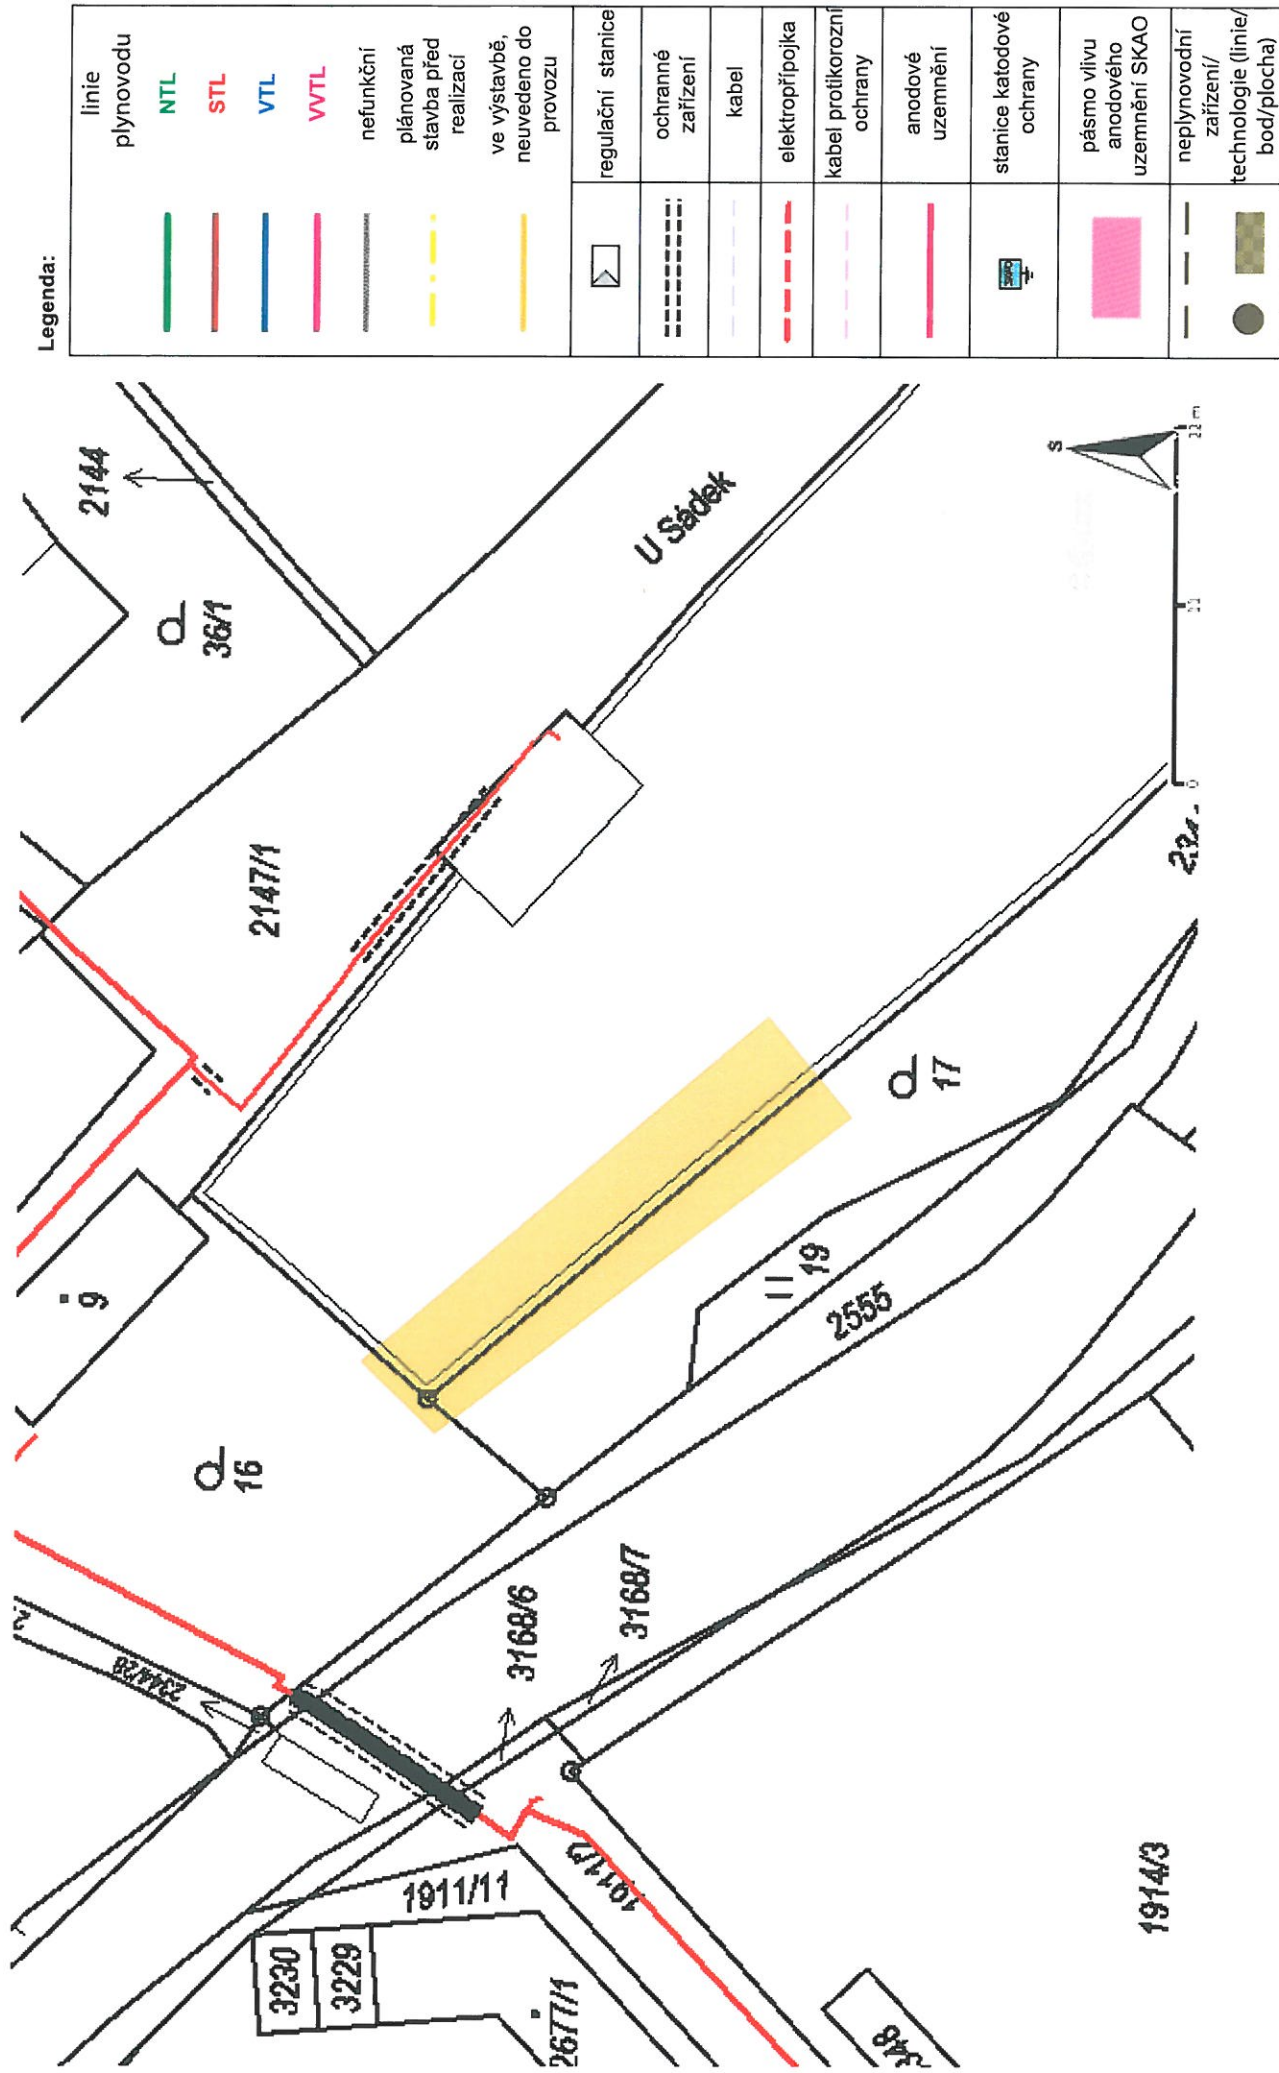

Ing. Miroslav Skryja
Vejmluvova č.p. 401/82
591 02 Žďár nad Sázavou 2

MĚSTSKÝ ÚŘAD LITOMYŠL
odbor výstavby a územního plánování

VÁŠ DOPIS ZN.:
ZE DNE:

NAŠE SP.ZN.: SZ MěÚ Litomyšl 013029/2023
NAŠE Č.J.: MěÚ Litomyšl 013597/2023

VYŘIZUJE: Ing. Zbyněk Dobiáš
TELEFON: +420 461 653 348
E-MAIL: zbynek.dobias@litomysl.cz

DATUM: 27.2.2023

Vyjádření

Odbor výstavby a územního plánování Městského úřadu Litomyšl, jako úřad územního plánování příslušný podle § 6 odst. 1 zákona č. 183/2006 Sb., o územním plánování a stavebním řádu (stavební zákon), ve znění pozdějších předpisů (dále jen "stavební zákon"), obdržel dne 24.2.2023 Vaši žádost o vydání závazného stanoviska ve věci stavebního záměru „Staré sádky - oprava sádky č. 4 Litomyšl“ na pozemku st. p. 17 v katastrálním území Litomyšl. Stavební záměr obsahuje: Vlastní stavba sestává z opravy jedné ze stávajících sádek v areálu Starých sádek na okraji města Litomyšle z důvodu její zásadní poruchy a netěsnosti. V rámci opravy bude vybudována nová boční zeď na stávající sádce č. 4, a to v délce 20,5 m s napojením na původní čelní a zadní zeď sádky. V rámci stavby bude stávající zeď z lomového kamene na cementovou maltu odstraněna a nahrazena monolitickou betonovou zdí s plynulým napojením na původní již stabilní zdivo.

Úřad územního plánování posoudil předloženou žádost podle § 96b odst. 1 stavebního zákona a vydává podle § 154 zákona č. 500/2004 Sb., správní řád, ve znění pozdějších předpisů (dále jen „správní řád“) následující vyjádření:

- o stavební záměr není změnou v území, a proto se závazné stanovisko dle § 96b stavebního zákona nevydává.

Toto vyjádření nenahrazuje rozhodnutí ani souhlas a není rozhodnutím ve smyslu správního řádu.

Ing. Josef Filipi
vedoucí odboru výstavby
a územního plánování

Obdrží:
navrhovatelé (doručenka)
Ing. Miroslav Skryja, IDDS: 2tctx6u
místo podnikání: Vejmluvova č.p. 401/82, 591 02 Žďár nad Sázavou 2

M ě s t s k ý ú ř a d L i t o m y š l

odbor životního prostředí, Brří Šťastných 1000, 570 20 Litomyšl

tel.: 461 653 333, fax.: 461 612 218, mail: podatelna@litomysl.cz, www.litomysl.cz

Č.j. MěÚ Litomyšl 013030/2023

SZ MěÚ Litomyšl 013030/2023 ZP/Jan/S

VYŘIZUJE : Jansová Zdislava

TELEFON: 461 653 423

E-MAIL: zdislava.jansova@litomysl.cz

DATUM: 2023-03-03

Žadatel: Ing. Miroslav Skryja, Vejmluvova 401/82, 591 02 Žďár nad Sázavou

Odbor životního prostředí Městského úřadu Litomyšl v souladu s ustanovením § 154 zákona č. 500/2004 Sb., správní řád, v platném znění, vydává toto

souhrnné stanovisko odboru životního prostředí

na základě žádosti o vyjádření ze dne 24.2.2023 k záměru „Staré sádky – oprava sádky č.4“ na pozemku st.č. 17 v k.ú. Litomyšl. Po prošetření předložených podkladů odbor životního prostředí MěÚ Litomyšl vydává toto stanovisko:

- z hlediska vodního hospodářství (Ing. Říha)

- bez připomínek

- z hlediska lesního hospodářství a myslivosti (Ing. Havranová)

- bez připomínek

- z hlediska ochrany přírody a rybářství (Mgr. Laška)

- bez připomínek

- z hlediska ochrany ZPF (p. Jansová)

- bez připomínek

- z hlediska odpadového hospodářství, ochrany ovzduší (Ing. Pandulová)

- bez připomínek

Předložená žádost byla posouzena z hledisek zájmů chráněných těmito předpisy:

- zákonem 254/2001 Sb., o vodách v platném znění
- zákonem 289/1995 Sb., o lesích v platném znění
- zákonem 449/2001 Sb., o myslivosti v platném znění
- zákonem 334/1992 Sb., o ochraně zemědělského půdního fondu v platném znění
- zákonem 114/1992 Sb., o ochraně přírody a krajiny v platném znění
- zákonem 99/2004 Sb., o rybářství v platném znění
- zákonem 201/2012 Sb., o ochraně ovzduší v platném znění
- zákonem 541/2020 Sb., o odpadech v platném znění

Toto vyjádření k výše uvedenému záměru není rozhodnutím ve smyslu správního řádu, a proto se nelze proti němu odvolat, nenahrazuje závazná stanoviska dotčených orgánů ve smyslu § 149, odst. 1 správního řádu, popřípadě jejich vyjádření a rozhodnutí podle zvláštních zákonů.

Ing. Olga Paclíková
vedoucí odboru životního prostředí

v zastoupení
Zdislava Jansová
referent odboru

MĚSTSKÝ ÚŘAD LITOMYŠL

Odbor životního prostředí

Bří Šťastných 1000, 570 20 Litomyšl, pracoviště J.E.Purkyně 918, 570 20 Litomyšl

Č.j. MěÚ Litomyšl 015293/2023

Vyřizuje: Mgr. Vratislav Laška, Ph. D.

Tel., e-mail: 461 653 425, vratislav.laska@litomysl.cz

Datum: 2023-03-06

Vyjádření orgánu ochrany přírody dle zákona č. 114/1992 Sb., o ochraně přírody a krajiny v platném znění (dále jen zákona) k požadovanému vydání závazného stanoviska k akci „Staré sádky – oprava sádky č. 4“

Městský úřad Litomyšl, odbor životního prostředí jako dotčený orgán ochrany přírody (dále jen OOP) v souladu s ustanovením § 154 zákona č. 500/2004 Sb., správního řádu v platném znění (dále jen správního řádu) vydává k následující vyjádření k žádostem o vydání samostatného závazného stanoviska, týkající se realizace akce „Staré sádky – oprava sádky č.4“, kterou obdržel od základě ing. Miroslava Skryji, IČ 675 18 214, Vejmluvova 401/82, 591 02 Žďár nad Sázavou dne 24.02.2023.

V žádosti není uvedeno, z hlediska jakých zájmů chráněných zákonem je žádáno o vydání závazného stanoviska. OOP tedy telefonicky kontaktoval žadatele s žádostí o specifikaci, o jaké závazné stanovisko je vydáno. Žadatel sdělil, že je žádáno o závazné stanovisko k dotčení významných krajinných prvků podle ust. § 4 odst. 2 zákona č. 114/1992 Sb., o ochraně přírody a krajiny v platném znění (dále jen zákon).

Na pozemcích dotčených stavbou se nachází žádný významný krajinný prvek definované v ust. § 3 odst. 1 písm. b) zákona č. 114/1992 Sb., o ochraně přírody a krajiny v platném znění (dále jen zákon), tj. lesy, rašeliniště, vodní toky, rybníky, jezera, údolní nivy. Dále se zde nenachází ani významné krajinné prvky registrované v souladu s ust. § 6 zákona.

Předmětná sádka není rybníkem ve smyslu ust. § 3 odst. 1 písm. b) zákona, ale jedná se o vodní dílo. K opravě vodního díla, které není možné chápat jako VKP rybník, není možné vydat závazné stanovisko k dotčení VKP

Požadované závazné stanovisko k zásahu do významného krajinného prvku (ust. § 4 odst. 2 zákona) nelze vydat a předmětnou akci je možné realizovat bez vydání závazného stanoviska k dotčení významných krajinných prvků.

Poučení:

Proti tomuto vyjádření se nelze odvolat.

Ing. Olga Paclíková
Vedoucí odboru ŽP

Obdrží:

ing. Miroslav Skryja, Vejmluvova 401/82, 591 02 Žďár nad Sázavou



KUPAX0149S5R

KRAJSKÝ ÚŘAD
Pardubického kraje
odbor životního prostředí a zemědělství

Naše značka: 24403/2023/OŽPZ/Zi
Spisová značka: 20572/2023/OŽPZ
Vyřizuje: Mgr. M. Zíková
Telefon: 466 026 423
E-mail: marketa.zikova@pardubickykraj.cz
Vyhотовeno: v Pardubicích 10. 3. 2023

Ing. Miroslav Skryja
(DS)

Záměr: „Staré sádky – oprava sádky č. 4“ – stanovisko

Krajskému úřadu Pardubického kraje (dále též OOP) byla dne 24. 2. 2023 doručena žádost o vydání stanoviska dle ustanovení § 45i odst. 1 zákona č. 114/1992 Sb., o ochraně přírody a krajiny, ve znění pozdějších předpisů (dále jen zákon), k záměru „Staré sádky – oprava sádky č. 4“.

V předmětné věci vydává Krajský úřad Pardubického kraje jako orgán příslušný dle ustanovení § 77a odst. 4 písm. o) zákona toto stanovisko:

Předložený záměr **nemůže mít samostatně ani ve spojení s jinými záměry a koncepcemi významný vliv** na vymezené ptačí oblasti ani na evropsky významné lokality.

Odůvodnění:

Předmětem záměru je oprava jedné ze stávajících sádek v areálu Starých sádek na okraji města Litomyšle z důvodu její zásadní poruchy a netěsnosti. V rámci opravy bude vybudována nová boční zeď na stávající sádce č. 4, a to v délce 20,5 m s napojením na původní čelní a zadní zeď sádky. Stavební práce budou realizovány na pozemku st. p. č. 17 v k. ú. Litomyšl.

Podkladem pro vydání tohoto stanoviska jsou:

Žádost žadatele obsahující popis a mapový zakres záměru.

Nařízení vlády - národní seznam evropsky významných lokalit, v platném znění, včetně karet lokalit.

Souhrny doporučených opatření pro evropsky významné lokality a ptačí oblasti, v platném znění.

Nařízení vlády, kterými byly vyhlášeny ptačí oblasti v aktuálním rozsahu.

Aktuální vrstva mapování biotopů od Agentury ochrany přírody a krajiny ČR.

Náhled do nálezové databáze Agentury ochrany přírody a krajiny ČR ze dne vydání tohoto stanoviska.

Náhled do databáze EIA/SEA ke dni vydání tohoto stanoviska.

Záměr je dle názoru OOP možné považovat za takový, jehož realizace a provoz nemohou mít významný negativní vliv na širší okolí. Potencionální negativní vliv záměru (záběr nezastavěné půdy, znečištění, hluk) je tedy pouze lokální, omezený pouze na místo realizace záměru a jeho blízké okolí (maximálně desítky metrů).

Nejbližší (cca 9,5 km) evropsky významná lokalita je lokalita Jeskyně u Horního Újezda. Předmětem ochrany je zde druh vrápenec malý (*Rhinolophus hipposideros*). Nejbližší (cca 27,2 km) ptačí oblast je Komárov. Předmětem ochrany jsou zde kalous pustovka (*Asio flammeus*), moták pilich (*Circus cyaneus*) a jejich biotopy. Ohrožení těchto lokalit spočívá zejména v přímém rušení předmětů ochrany; poškozování jejich biotopů – míst pro rozmnožování, zimování či hibernaci; ničení či poškozování přírodních stanovišť, migračních koridorů apod. Vzhledem k charakteru záměru, charakteru předpokládaných nežádoucích vlivů (potenciální znečištění a hluk), ploše ovlivněné možnými negativními vlivy (maximálně desítky metrů), považuje OOP uvedené za dostatečné pro to, aby mohl být vyloučen významný negativní vliv záměru na evropsky významné lokality a ptačí oblasti.

OOP nemá v současné době žádné informace (ze své činnosti, nebo z dalších dostupných zdrojů – např. územní plány, informační systémy EIA/SEA apod.) o přípravě či realizaci takových záměrů či

konceptí, které by (dle své charakteristiky či svým provedením či provozem) mohly mít ve spojení s předmětným záměrem významný negativní vliv na předměty ochrany nebo celistvost evropsky významných lokalit nebo ptačích oblastí.

Krajský úřad Pardubického kraje posoudil záměr, jeho umístění a rozsah a dospěl k závěru, že výše uvedený záměr nemůže mít významný vliv na vymezené ptačí oblasti ani evropsky významné lokality, jak ve svém stanovisku uvádí.

Toto stanovisko je platné výhradně pro rozsah záměru, který byl předmětem tohoto stanoviska; jakékoliv doplnění je v takovém případě nutné vnímat jako změnu záměru a je nutné je opětovně ke stanovisku dle § 45i odst. 1 zákona předložit příslušným orgánům ochrany přírody.

Toto stanovisko nenahrazuje stanoviska, vyjádření či rozhodnutí, vydávaná podle ustanovení jiných paragrafů zákona č. 114/1992 Sb., o ochraně přírody a krajiny, nebo jiných zákonů.

Otisk úředního razítka

Ing. Martin Vlasák
vedoucí odboru
v zastoupení RNDr. Vladimír Vrána



KUPAX0149BR0

**Krajský úřad
Pardubického kraje
OŽPZ - oddělení integrované prevence**

Váš dopis zn.:

Ze dne:

Číslo jednací: KrÚ 23907/2023/OŽPZ/PP

Spisová značka: SpKrÚ 20571/2023/OŽPZ/2

Vyřizuje: Ing. Petra Pírková

Telefon: 466 026 344

E-mail: petra.pirkova@pardubickykraj.cz

Mobil:

Fax:

Ing. Miroslav Skryja**Vejmluvova 401/82****591 02 Žďár nad Sázavou 2**

Datum: 09.03.2023

Vyjádření podle ust. § 23 odst. 3 zákona č. 100/2001 Sb.

Krajský úřad Pardubického kraje, jako příslušný úřad podle ustanovení § 23 odst. 4 zákona č. 100/2001 Sb., o posuzování vlivů na životní prostředí a o změně některých souvisejících zákonů (zákon o posuzování vlivů na životní prostředí), ve znění pozdějších předpisů (dále také „zákon“ a „příslušný úřad“), obdržel dne 24. 2. 2023 žádost Ing. Miroslava Skryje, Vejmluvova 401/82, 591 02 Žďár nad Sázavou 2, IČO 675 18 214, o vyjádření k projektové dokumentaci

„Staré sádky – oprava sádky č. 4“

podle výše uvedeného zákona.

Záměrem je oprava jedné ze stávajících sádek v areálu Starých sádek na okraji města Litomyšl z důvodu její zásadní poruchy a netěsnosti. V rámci opravy bude vybudována nová boční zeď na stávající sádce č. 4, a to v délce 20,5 m s napojením na původní čelní a zadní zeď sádky.

Stavební práce budou realizovány na pozemku parc. č. st. 17 v k. ú. Litomyšl, který je ve vlastnictví investora, RYBÁŘSTVÍ LITOMYŠL s.r.o., Sokolovská 121, 570 01, Litomyšl. V užívání sádek nedojde k žádné změně.

Příslušný úřad podle ust. § 23 odst. 3 zákona sděluje, že záměr

nebude posuzován podle zákona.

Odůvodnění:

Zákon v ust. § 1 odst. 2 stanoví, že posuzování vlivů na životní prostředí podléhají záměry, jejichž provedení by mohlo závažně ovlivnit životní prostředí. Výše uvedený záměr není záměrem podle § 3 písm. a) zákona, protože není uveden v příloze č. 1 k zákonu a na jeho posuzování se nevztahují ustanovení zákona o posuzování vlivů na životní prostředí. Příslušný orgán není dotčeným orgánem v následujících řízeních.

Ing. Martin Vlasák

vedoucí odboru

v z. Ing. Jiří Kučera

vedoucí oddělení integrované prevence