


LEGENDA	
SJČ	SAMOČISTIČÍ JEMNÉ ČESLE
P	POKLOP
PO	POPELNICE
K	KOMPRESOR

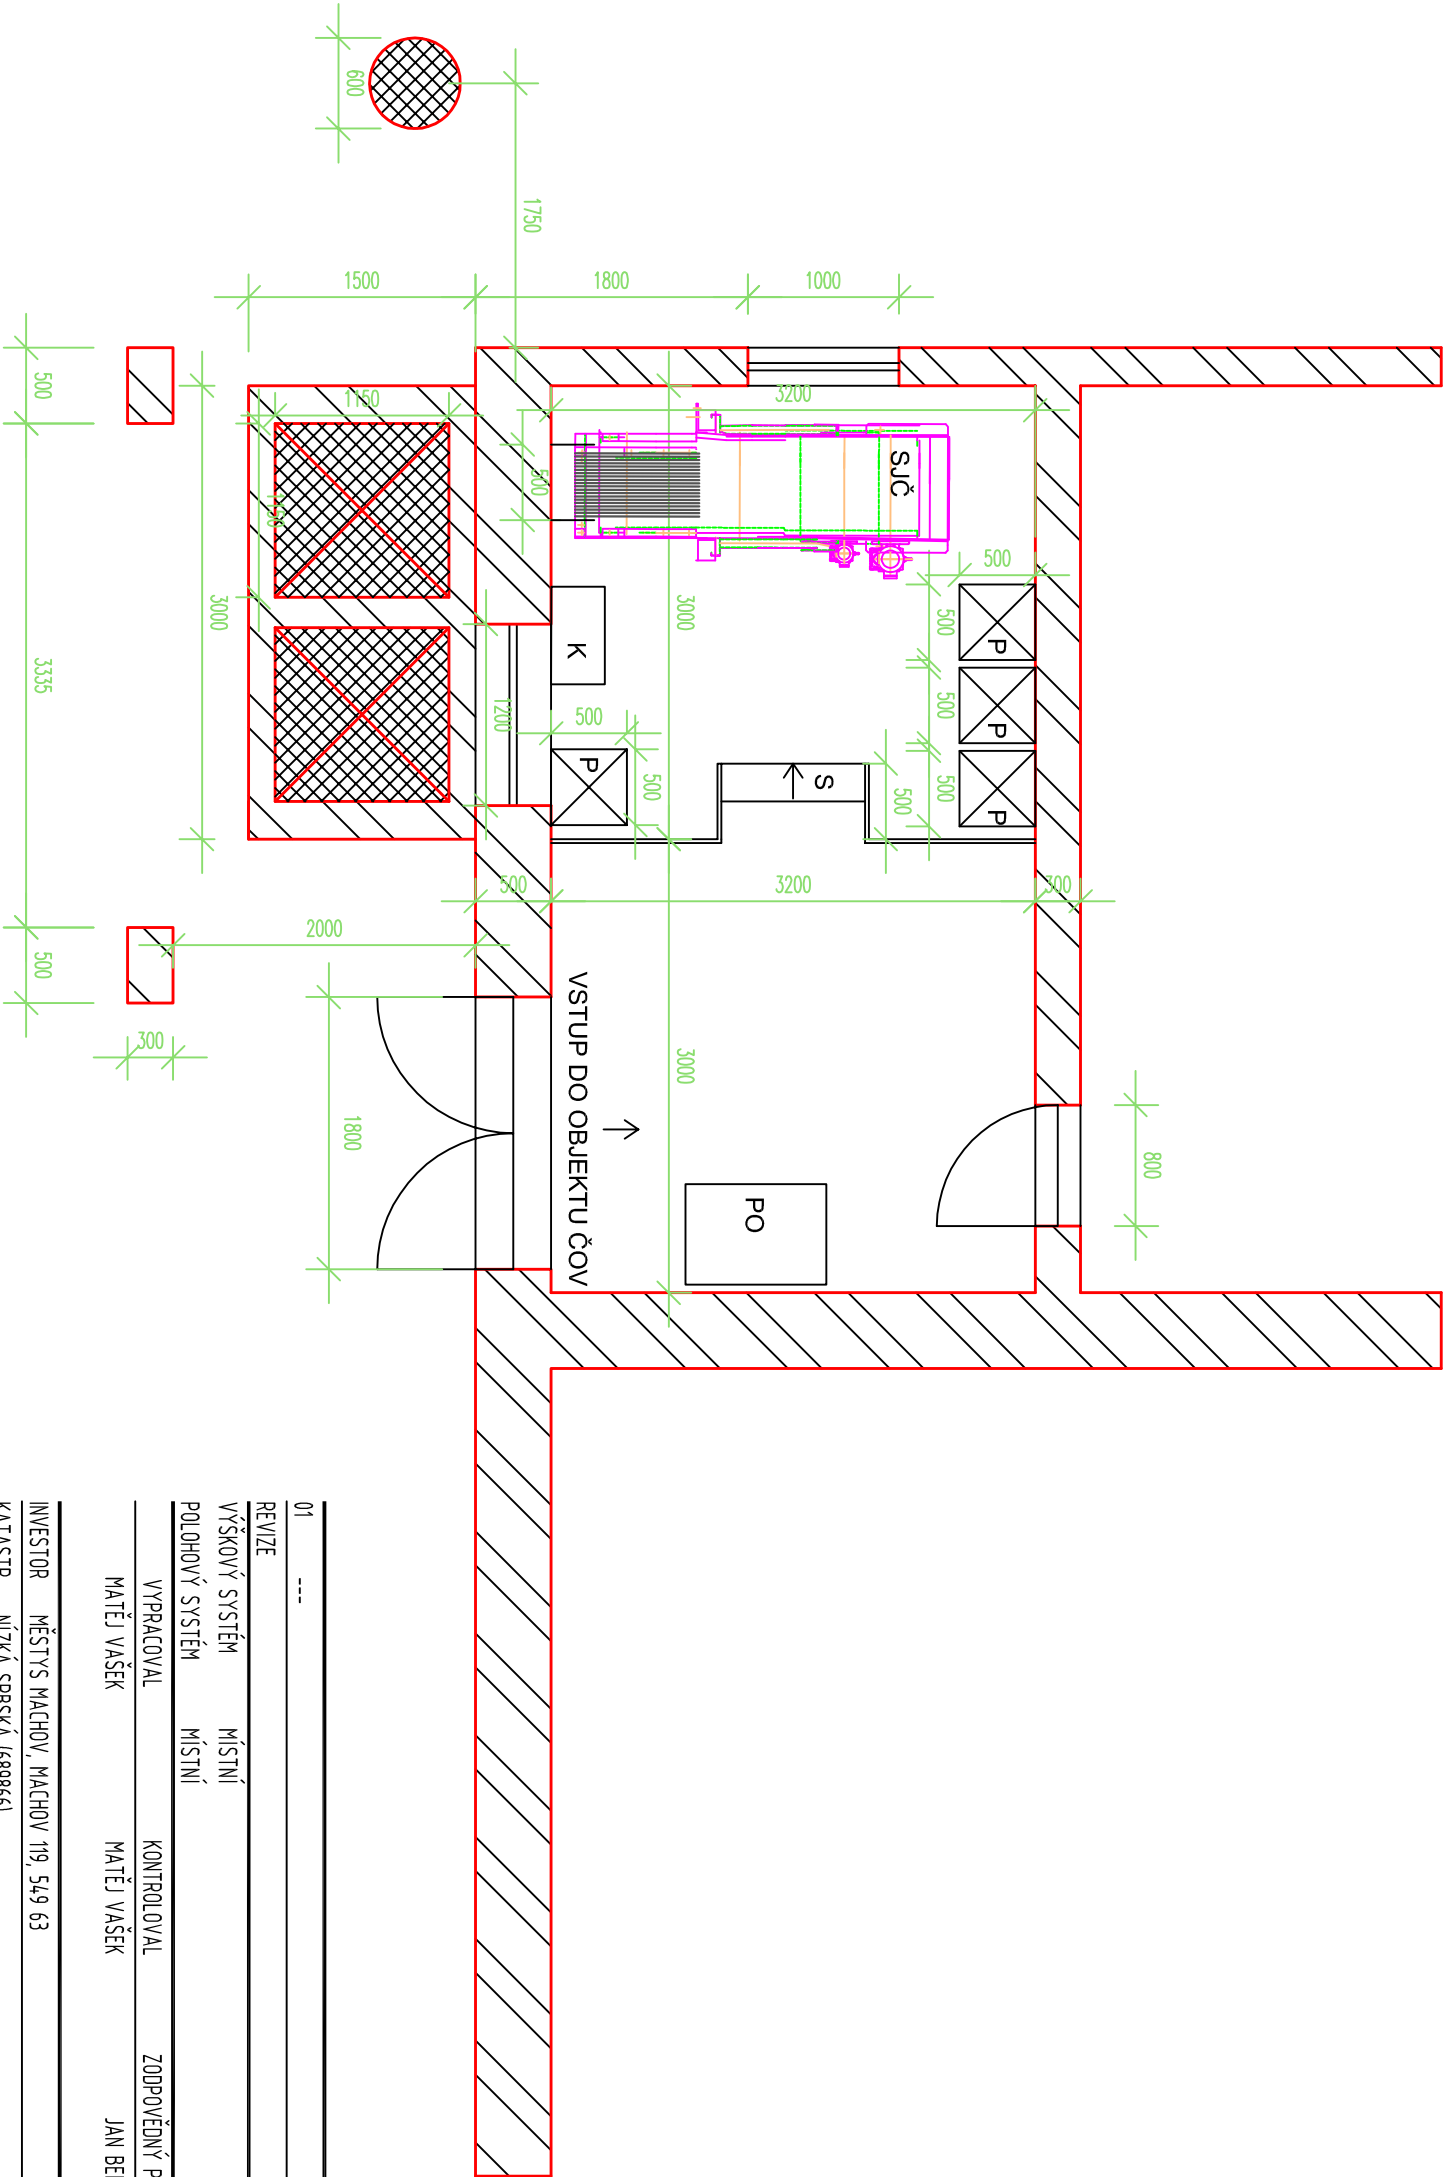

01	---	---	---
REVIZE		DATUM	SCHVÁLIL
VÝŠKOVÝ SYSTÉM	MÍSTNÍ		
POLOHOVÝ SYSTÉM	MÍSTNÍ		
VYPRACOVAL	KONTROLOVAL	ZODPOVĚDNÝ PROJEKTANT	
MATĚJ VAŠEK	MATĚJ VAŠEK	JAN BERAN	
INVESTOR	MĚSTYS MACHOV, MACHOV 119, 549 63	ÍČO: 24232343	DÍČ: CZ24232343
KATASTR	NÍŽKÁ SRBSKÁ (609666)	VYŠEHRADSKÁ 1349/2 PRAHA 2 – NOVÉ MĚSTO	128 00
		WWW.AKVOPRO.CZ	



ČISTÍRNA ODPADNÍCH VOD MACHOV - MECHANICKÉ PŘEDČISTĚNÍ

AKCE	STUPĚŇ	DVZ	
ČISTÍRNA ODPADNÍCH VOD MACHOV - MECHANICKÉ PŘEDČISTĚNÍ	Č. ZAKÁZKY	322	
	FORMÁT	A3	
	DATUM	9/2016	
	MĚŘÍTKO	1:50	
	ČÁST	PARE	REVIZE
NÁZEV			