


OKRUH VYTÁPENÍ ZS
OBDOBE ČERPADLO S EL.REGULACI
GRUNDFOOS UPE 25-40 180
M=1061 kg/h, $\rho_F=11,39 \text{ kPa}$, $Q=18,46 \text{ kW}$
TRICENTR. PRIVÁROVACÍ SMEŠOVAC VIESSMANN
DN20, K=6,3 m^3/h , c.7338213
ROZŠÍROVACÍ SADA Viessmann .7301063

OKRUH VYTAPENÍ MS
OBERHOVE CERPADO S EL.REGULACI
GRUNDFOOS UPE 25 -40 180
M=633 kg/h, dP=9,74 kPa, Q=10,64 kW
TRISTY PRIVAROVACI SMEOSVAC VIESSMANN
DN20, Kv=6,3 m³/h, c.7338213
POZIŠKOVACI SADA Viessmann .7301063

ZÁVEŠNÝ KONDENZÁČNÝ PLYNOVÝ KOTEL
MESSMANN VITODENS 200-W
VÝKON 17-45 kW, c.WB2C025
odtich spalin nucený, účinnosť 109%
kondenzácní kotel ,top.plocha INOX-RADIAL
modulovaný valcový horák
regulace kotle ekvitemni Vitotronic 200 H01A
PRÍPOJOVACÍ SADA TPO OKRUHU S ČERPADLEM, c.7424757
PRÍPOJOVACÍ SADA PRO OHRIVAC TUV S ČERPADLEM, c.720061833
SÚSLE KOAXIÁLNY ODKLURENÍ MESSMANN d80/125 NAD SÍŤACHU
c.7373271+7199781+7373288+7311373

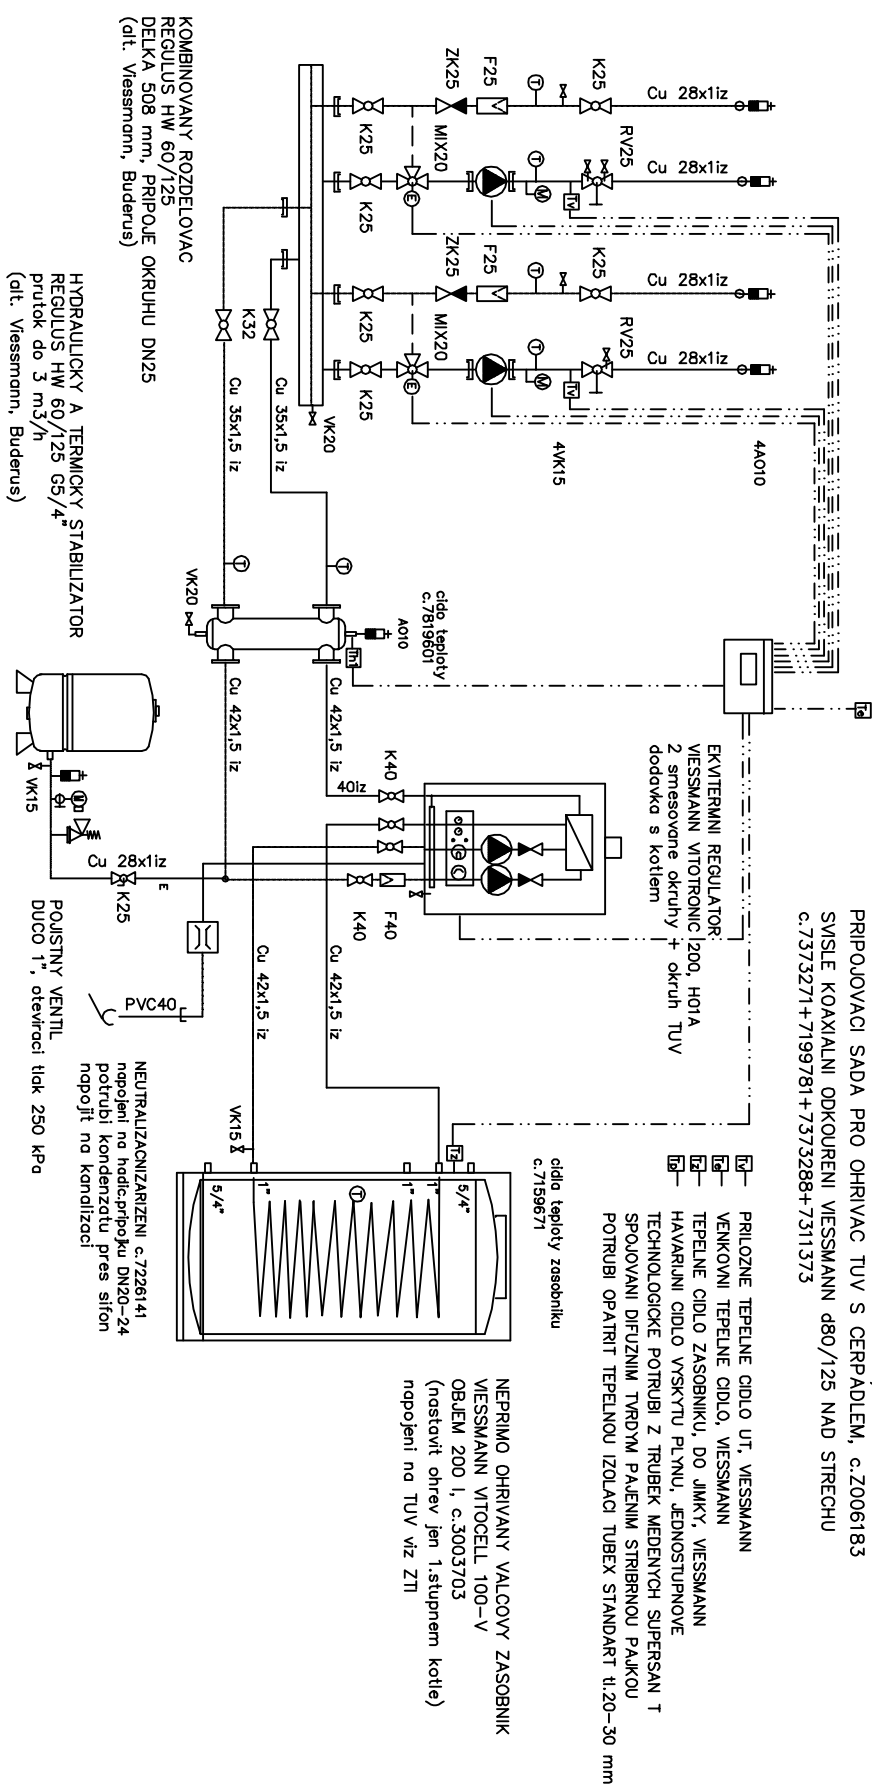

NEPRIMO OHRIVANÝ VALCOVÝ ZASOBNÍK
WESSMANN VITOCELL 100-V
OBJEM 200 l, c.3003703
(nastavít ohrev jen 1.stupněm kotle)
napojení na TUV viz ZTI

Zodpovedný projektant:	Výpočetní:	Kreslí:	
Ing. Petr Zavadil	Ing. Janošev Galáš	Ing. Janošev Galáš	
Kraj:	Místo: Mošnov, parc. č. 227/3, 1190 a st. 80, k.ú. Mošnov		
Investor:	Obec Mošnov, čp. 125, 742 51 Mošnov		
Název gióny:	ZAKLADNÍ ŠKOLA A MATĚŘSKÁ ŠKOLA OBEC MOŠNOV		
Období výkresu:	Montážní schema I.		