



TOPNÝ OKRUH ZS

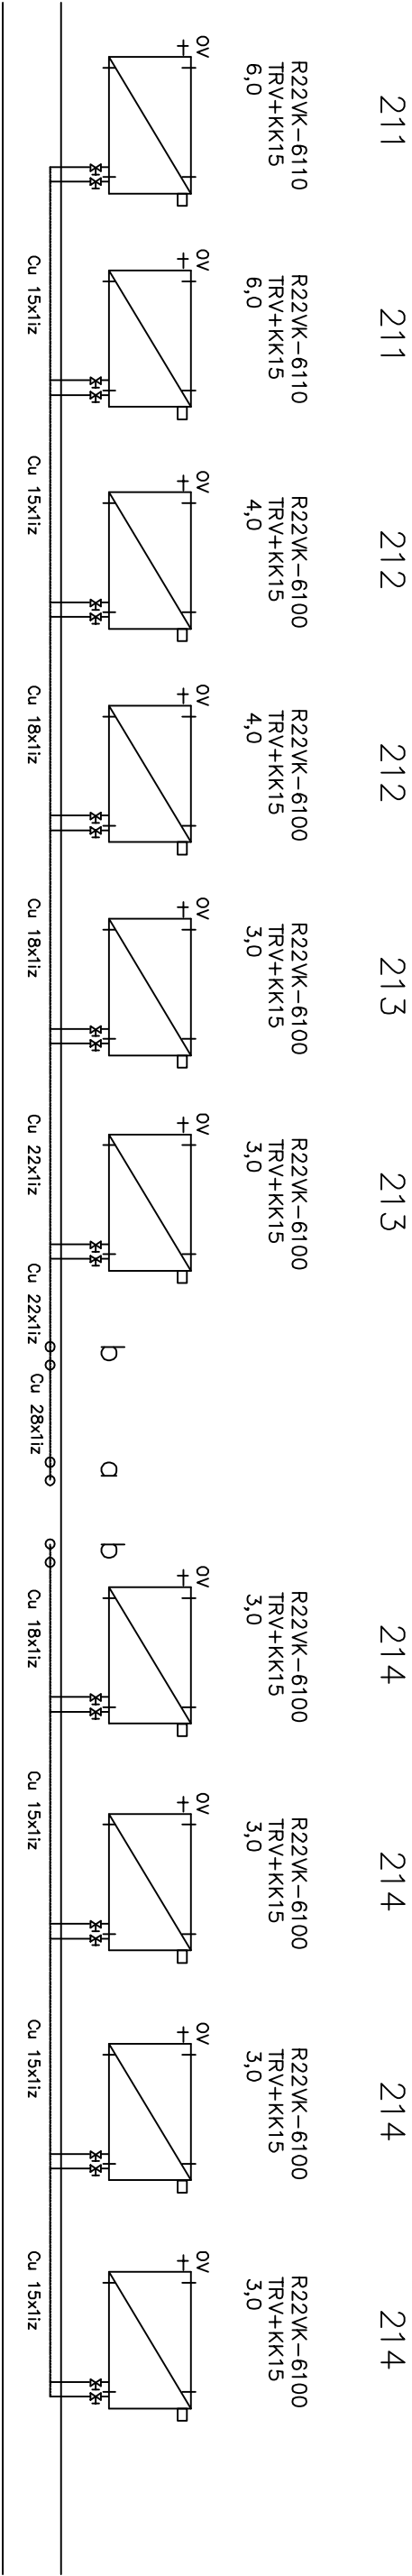

TOPNÝ OKRUH MS

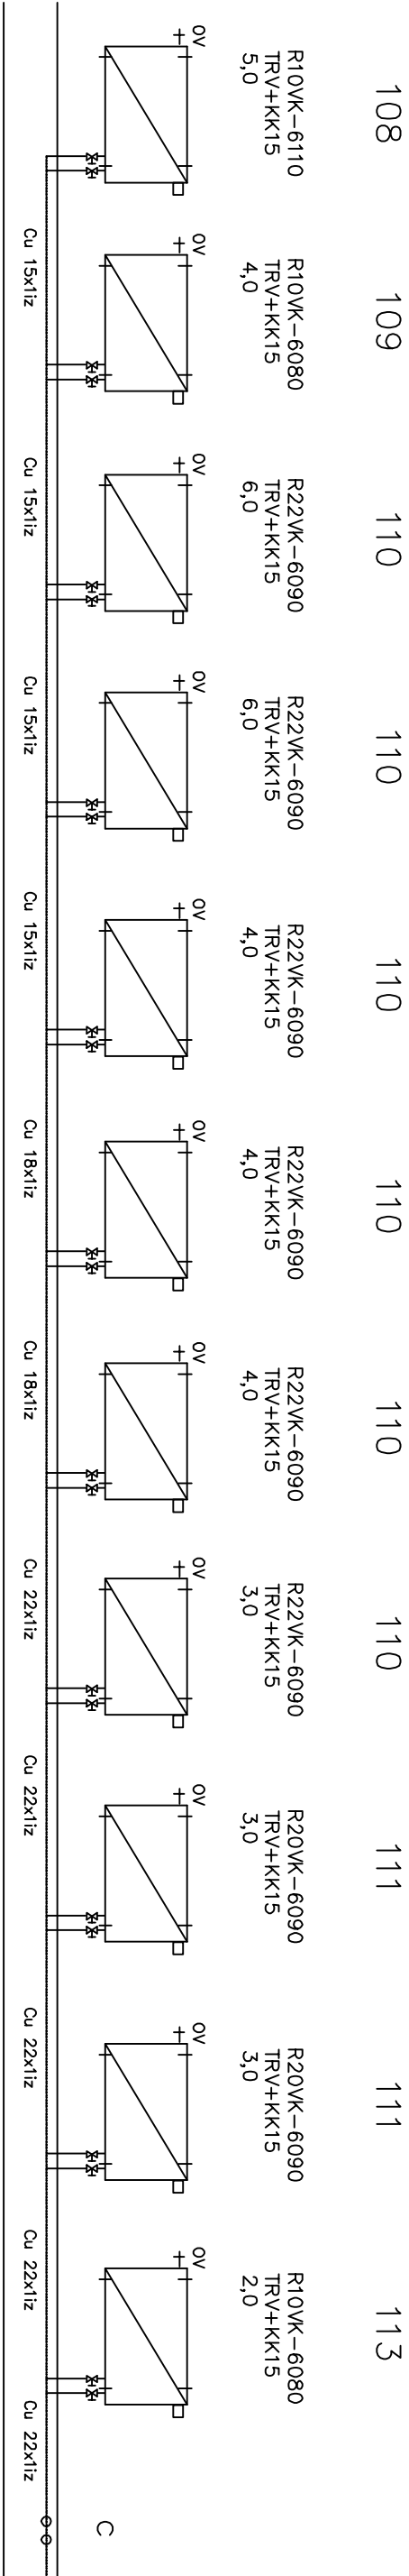

- PRIVODNÍ POTRUBÍ TOPNÉ VODY 60 °C

ZPEVNĚNÉ POTRUBÍ TOPNÉ VODY 45 °C

DVOJITÉ RAD.UZAVÍRATELNÉ SROUBENÍ HEIMEER VEKOLUX, DN15

+ SVORKOVÉ SROUBENÍ HEIMEER Cu 15x1

INTEGROVANÝ RADIÁTOROVÝ VENTIL HEIMEER

+ TERMOSTATICKÁ KAPALINOVÁ HLAVICE HEIMEER K-6000

OTOPNÉ OCELOVÉ DESKOVÉ RADIÁTORY KORADO RADIK VENTIL KOMPAKT, SPODNÍ PŘÍPOJ

INTEGROVANÝ VENTIL, SPODNÍ NÁPOJEVNÍ, NÁSTĚNNÝ DRŽÁK

KULOVÝ UZÁVÍRAČÍ PLNOPRŮTOKOVÝ KOHOÚT IVAR

KULOVÝ VYPUSŤEČÍ KOHOÚT IVAR

NASTAVENÍ PŘEDREGULAČNÍ ČLONÝ RAD.VENTILU

ROZVOD PRO OTOPNÁ TĚLESA JE Z TRUBEK MEDĚNÝCH SUPERAN T

SPOJE MEDĚNÉHO POTRUBÍ JE TVRÝM DIFUZNÍM PÁJENÍM A MEDĚNÝMI FITINKY

POTRUBÍ Cu BUDE VEDENO KOMPLETNĚ V PODLAHÁCH, V TRASE NUTNĚ TRUBKOVÉ U-KOMPENZÁTORY

TEPELNÁ IZOLACE POTRUBÍ V DRAŽKÁCH A V PODLAHÁCH BUDE HADICOVOU IZOLACÍ TUBEX STANDART tl.9-13 mm
- KK

TRV

R22VK

K

VK

0-6

Zodpovědný projektant:		Výpracoval:		Kreslil:	
Ing. Petr Zavadil		Ing. Jaroslav Galáš		Ing. Jaroslav Galáš	
Koj:		Místo:		Místo:	
Moravskoslezský		Mošnov, parc. č. 227/3, 1190 a st. 80, k.ú. Mošnov		Mošnov	
Investor: Obec Mošnov, čp. 175, 742 51 Mošnov					
Účel projektu: Projekt					
Datum: 01/2014					
Číslo archivu/zakázky: 64/13-5					
Verze kresla: V1.00					
Formát výkresu: 2 A4					
Měřítko: 1:50					
Číslo výkresu: D1.4d-5					

SPZ

SPZ DESIGN, s.r.o.

Šumavská 73/8

779 00 Olomouc - Předměstí

Číslo: 278 31 132

Telefon: 585 150 411

E-mail: spzdesign@spzdesign.cz

Web: www.spzdesign.cz

SPZ

SPZ DESIGN, s.r.o.

Šumavská 73/8

779 00 Olomouc - Předměstí

Číslo: 278 31 132

Telefon: 585 150 411

E-mail: spzdesign@spzdesign.cz

Web: www.spzdesign.cz

OBEC MOŠNOV

Montážní schema II.