



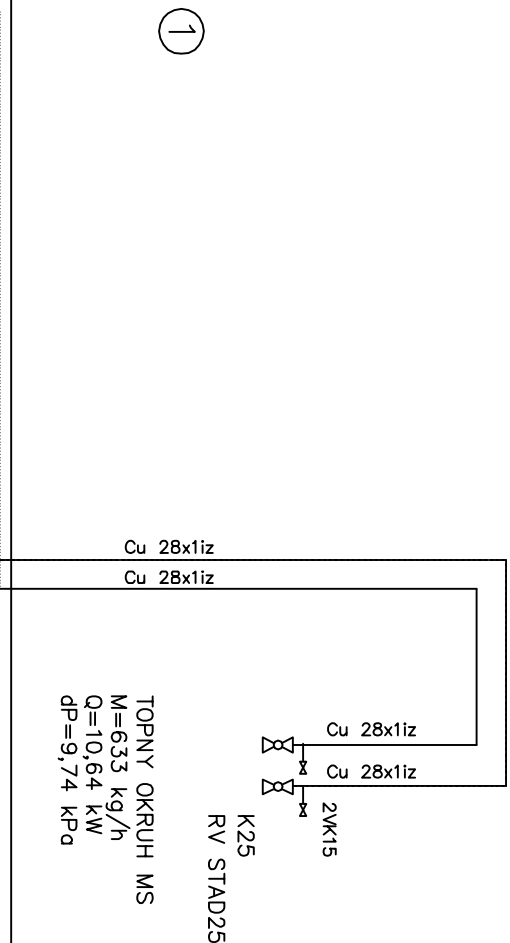

TOPNY OKRUH MS

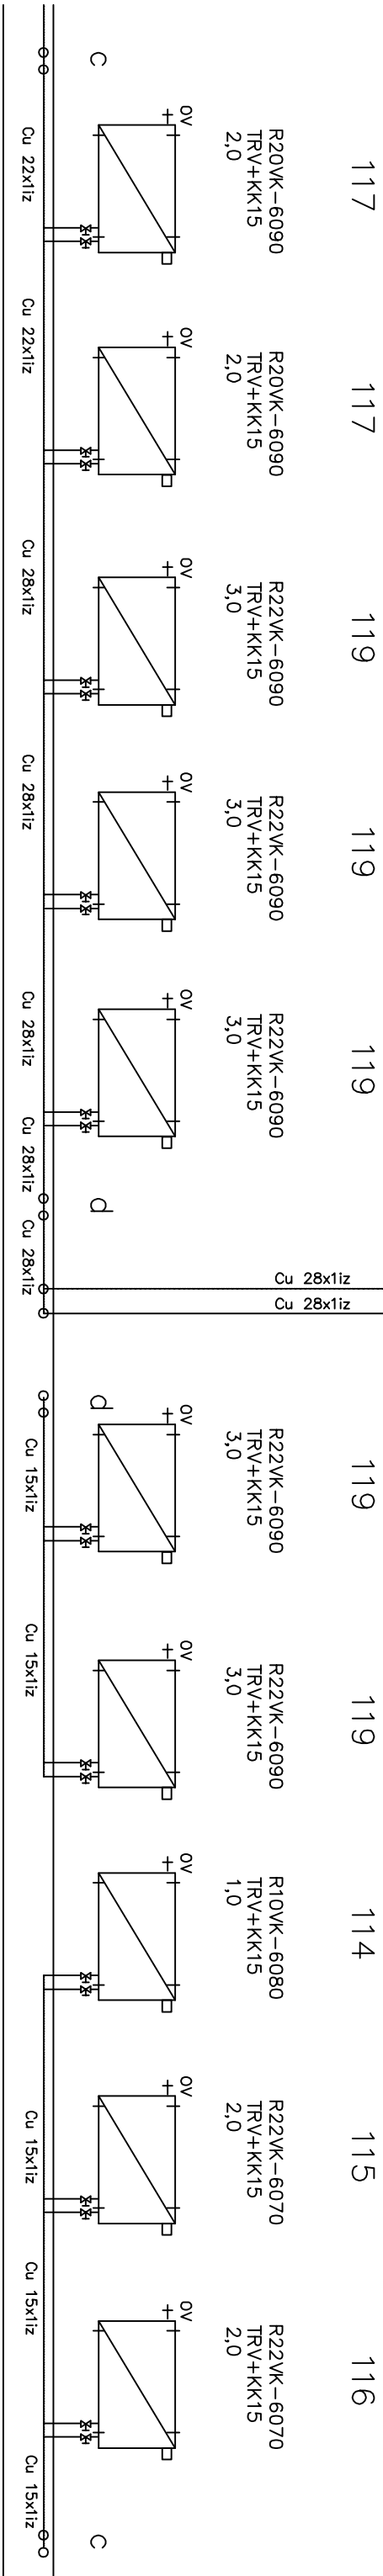

	PRIVODNI POTRUBI TOPNE VODY 60 C
	ZPEJNE POTRUBI TOPNE VODY 45 C
KK	DVOULITE RAD.UZAVRAJATELNE SROUBENI HEIMEIER VEKOLUX, DN15 + SVORKOVE SROUBENI HEIMEIER CU 15x1
TRV	INTEGROVANY RADIATOROVY VENTIL HEIMEIER + TERMOSTATICKA KAPALINOVA HLAVICE HEIMEIER K-6000
R22VK	OTOPNE OCELOVE DESKOVE RADIATORY KORADO RADIK VENTIL KOMPAKT, SPODNI PRIPOU INTEGROVANY VENTIL, SPODNI NAPOLENI, NASTENNY DRZAK KULOVOY UZAVIRACI PLINOPRUTOKOVY KOHOUT IVAR KULOVOY VYPUSTECI KOHOUT IVAR
K	NASTAVENI PREDREGULACNI CLONY RAD.VENTILU
0-6	ROZVOD PRO OTOPNA TELESKA JE Z TRUBEK MEDENÝCH SUPERAN T SPOJE MEDENÝCH POTRUBI JE TVRDYM DRUZHIM PALEJIM A MEDENÝM FITINKY POTRUBI CU BUDE VEDENO KOMPLETNE V PODLAHACH, V TRASE NUTNE TRUBKOVE U-KOMPENZATORY TEPELNA IZOLACE POTRUBI V DRAZKACH A V PODLAHACH BUDE HADICOVOU IZOLACI TUBEK STANDART 4l.9-13 mm

Zodpovědný projektant:	Výpracováno:	Kreslí:		
Ing. Petr Zavadič	Ing. Jaroslav Galáš	Ing. Jaroslav Galáš		
Kroj:	Město:	Mošňov, parc. č. 227/3, 1190 a st. 80, k.ú. Mošňov		
Moravskoslezský				
Investor: Obec Mošňov, dp. 175, 742 51 Mošňov				
Název stavby:	ZÁKLADNÍ ŠKOLA A MATEŘSKÁ ŠKOLA OBEC MOŠŇOV			
Obsah výkresu:	Montážní schema III.			