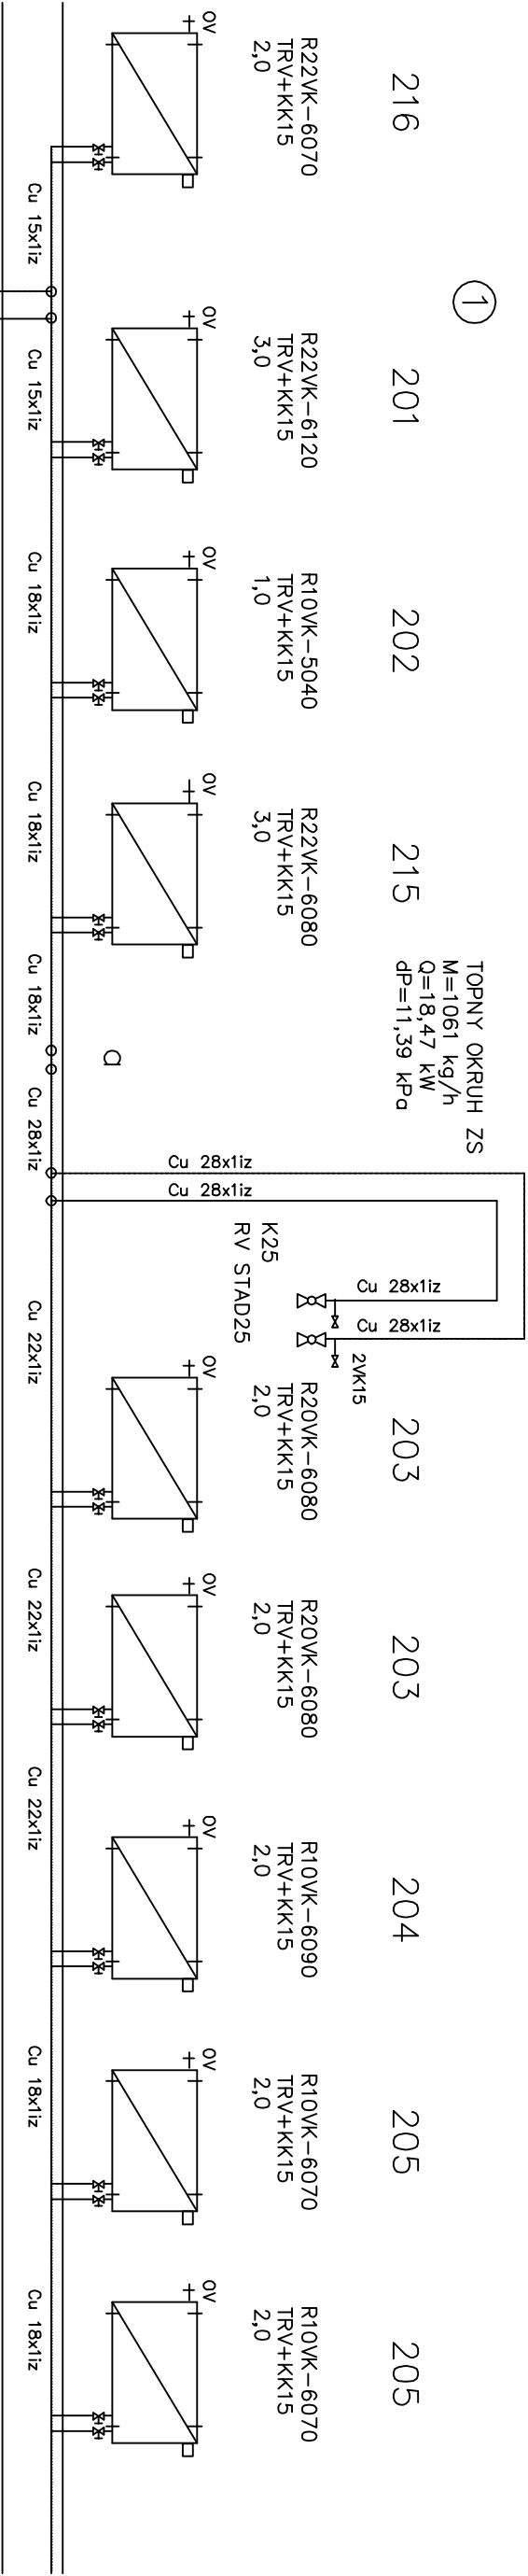


- PRIVODNI POTRUBI TOPNE VODY 60 C
- ZPETNE POTRUBI TOPNE VODY 45 C
- KK DVOJITE RADUZAMRATELNE SROUBENI HEIMEIER VEKOLUX, DN15 + SVORKOVE SROUBENI HEIMEIER Cu 15x1 INTEGROVANY RADIATOROVY VENTIL HEIMEIER + TERMOSTATICKA KAPALINOVA HLAVICE HEIMEIER K-6000
- TRV OTOPNE OCELOVE DESKOVE RADIATORY KORADO RADIK VENTIL KOMPAKT, SPODNI PRIPOJ
- R22VK INTEGROVANY VENTIL, SPODNI NAPOJENI, NASTENNY DRZAK
- K KULOVI UZAMRACI PLNOPRUTOVY KOHOUT IVAR
- VK NASTAVENI PREDREGULACNI CLONY RAD.VENTILU
- 0-6 ROZVOD PRO OTOPIA TELES A JE Z TRUBEK MEDENYCH SUPERAN T
- SPOJE MEDENEHO POTRUBI JE TVRDYM DIFUZNIM PALENIM A MEDENYMI FITINKY
- POTRUBI Cu BUDE VEDENO KOMPLETNE V PODLAHACH, V TRASE NUTNE TRUBKOVE U-KOMPENZATORY
- TEPELNA IZOLACE POTRUBI V DRAZKACH A V PODLAHACH BUDE HADICOVOU IZOLACI TUBEK STANDARD tl.9-13 mm

Zadporný projektant:	Výrobcov:	Kreslí:	
Ing. Petr Zavadi	Ing. Jaroslav Galáš	Ing. Jaroslav Galáš	
Kód:	Mesto:		
Moravskoslezský	Mošnov, parc. č. 227/3, 1190 a st. 80, k.ú. Mošnov		
Investor:	Obec Mošnov, čp. 1/3, 742 51 Mošnov	Účel projektu:	Projekt
Název školy:		Datum:	01/2014
ZÁKLADNÍ ŠKOLA A MATEŘSKÁ ŠKOLA		Číslo archivu/zadávk:	64/13-S
OBEC MOŠNOV		Verze kresla:	V1.00
		Formát výkresu:	2 A4
Období výkresu:	Montážní schema IV.	Měřítko:	1:50
		Číslo výkresu:	D1.4d-7