PŮDORYS 2NP - POŽÁRNĚ-BEZPEČNOSTNÍ ŘEŠENÍ - MĚŘÍTKO 1:100

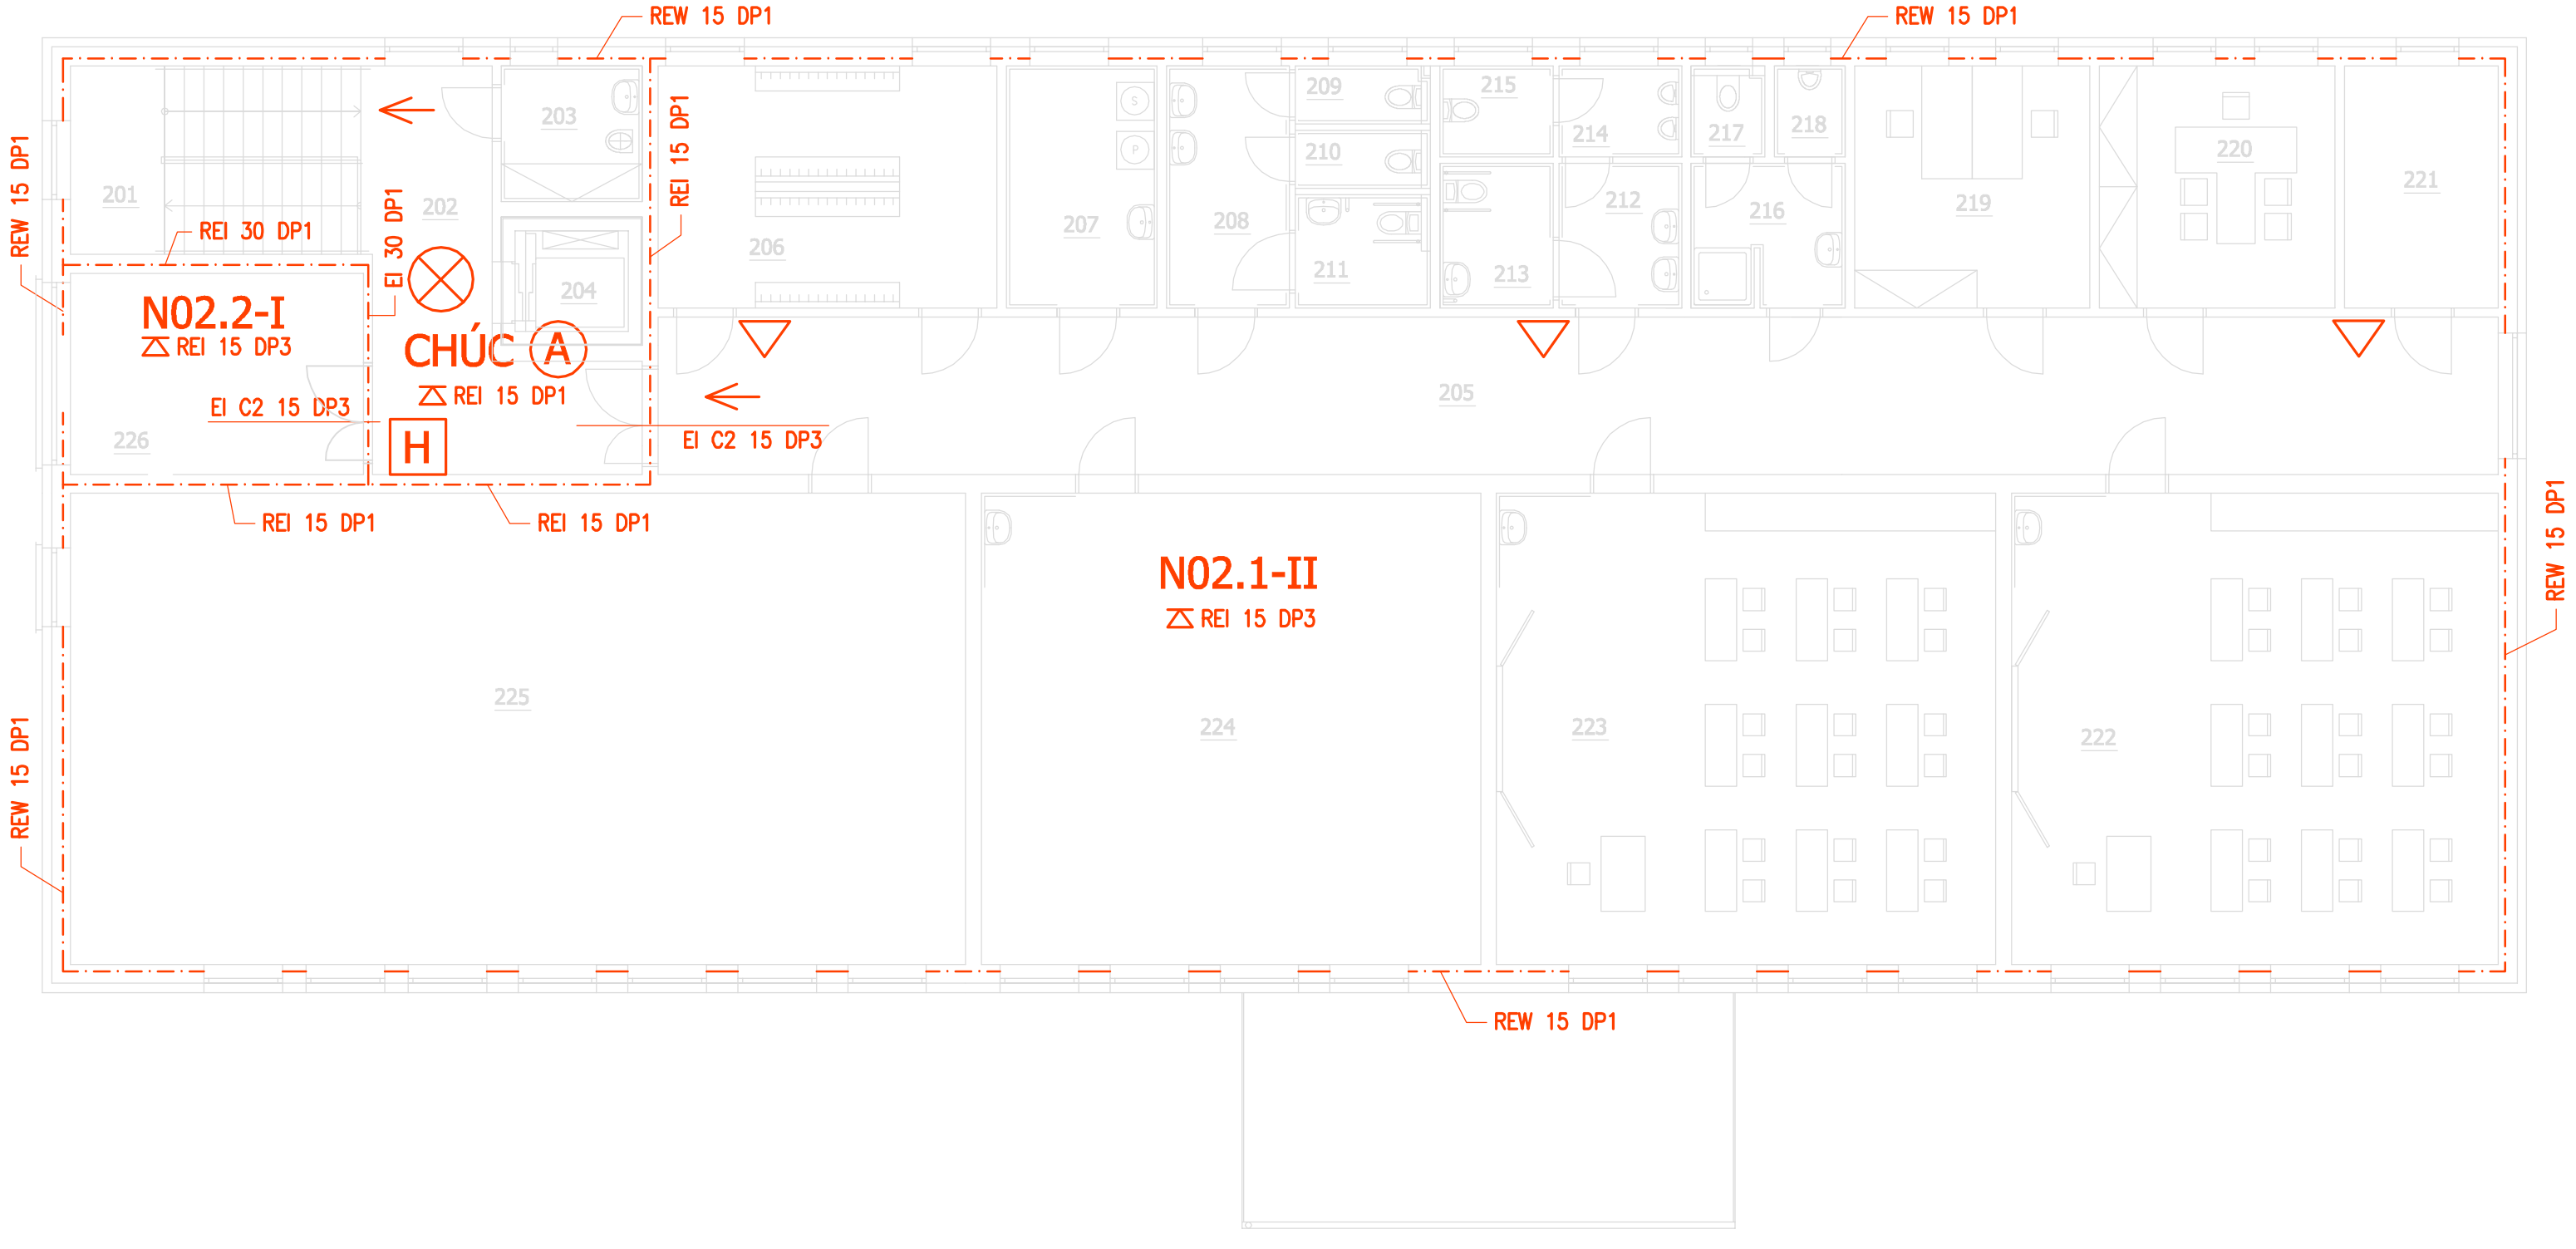

LEGENDA

- PŘENOSNÝ HASICÍ PŘÍSTROJ
- NOUZOVÉ OSVĚTLENÍ
- HYDRANT

Zodpovědný projektant: Ing. Petr Zavadil	Vypracoval: Ing. Petr Zavadil	Kreslil: Ing. Karel Chadima	SPZ DESIGN, s.r.o. Štembarská 73/8, 779 00 Olomouc - Týneček, IČ: 278 31 132, telefon: 585 150 411, e-mail: spz.design@seznam.cz, web: www.spzdesign.cz
Kraj: Moravskoslezský	Místo: Mošnov, parc. č. 227/3, 1190 a st. 80, k.ú. Mošnov		
Investor: Obec Mošnov, čp. 175, 742 51 Mošnov			Účel projektu: DPS
Název stavby: ZÁKLADNÍ ŠKOLA A MATEŘSKÁ ŠKOLA, OBEC MOŠNOV			Datum: 1/2014
			Číslo archivní/zakázky: 19/14-S
			Verze tisku: v1.00
			Formát výkresu: 4 A4
Obsah výkresu: PŮDORYS 2NP - POŽÁRNĚ-BEZP. ŘEŠENÍ			Měřítko: 1:100 / Číslo výkresu: D.1.3b-3