PŮDORYS 2NP - MĚŘÍTKO 1:50

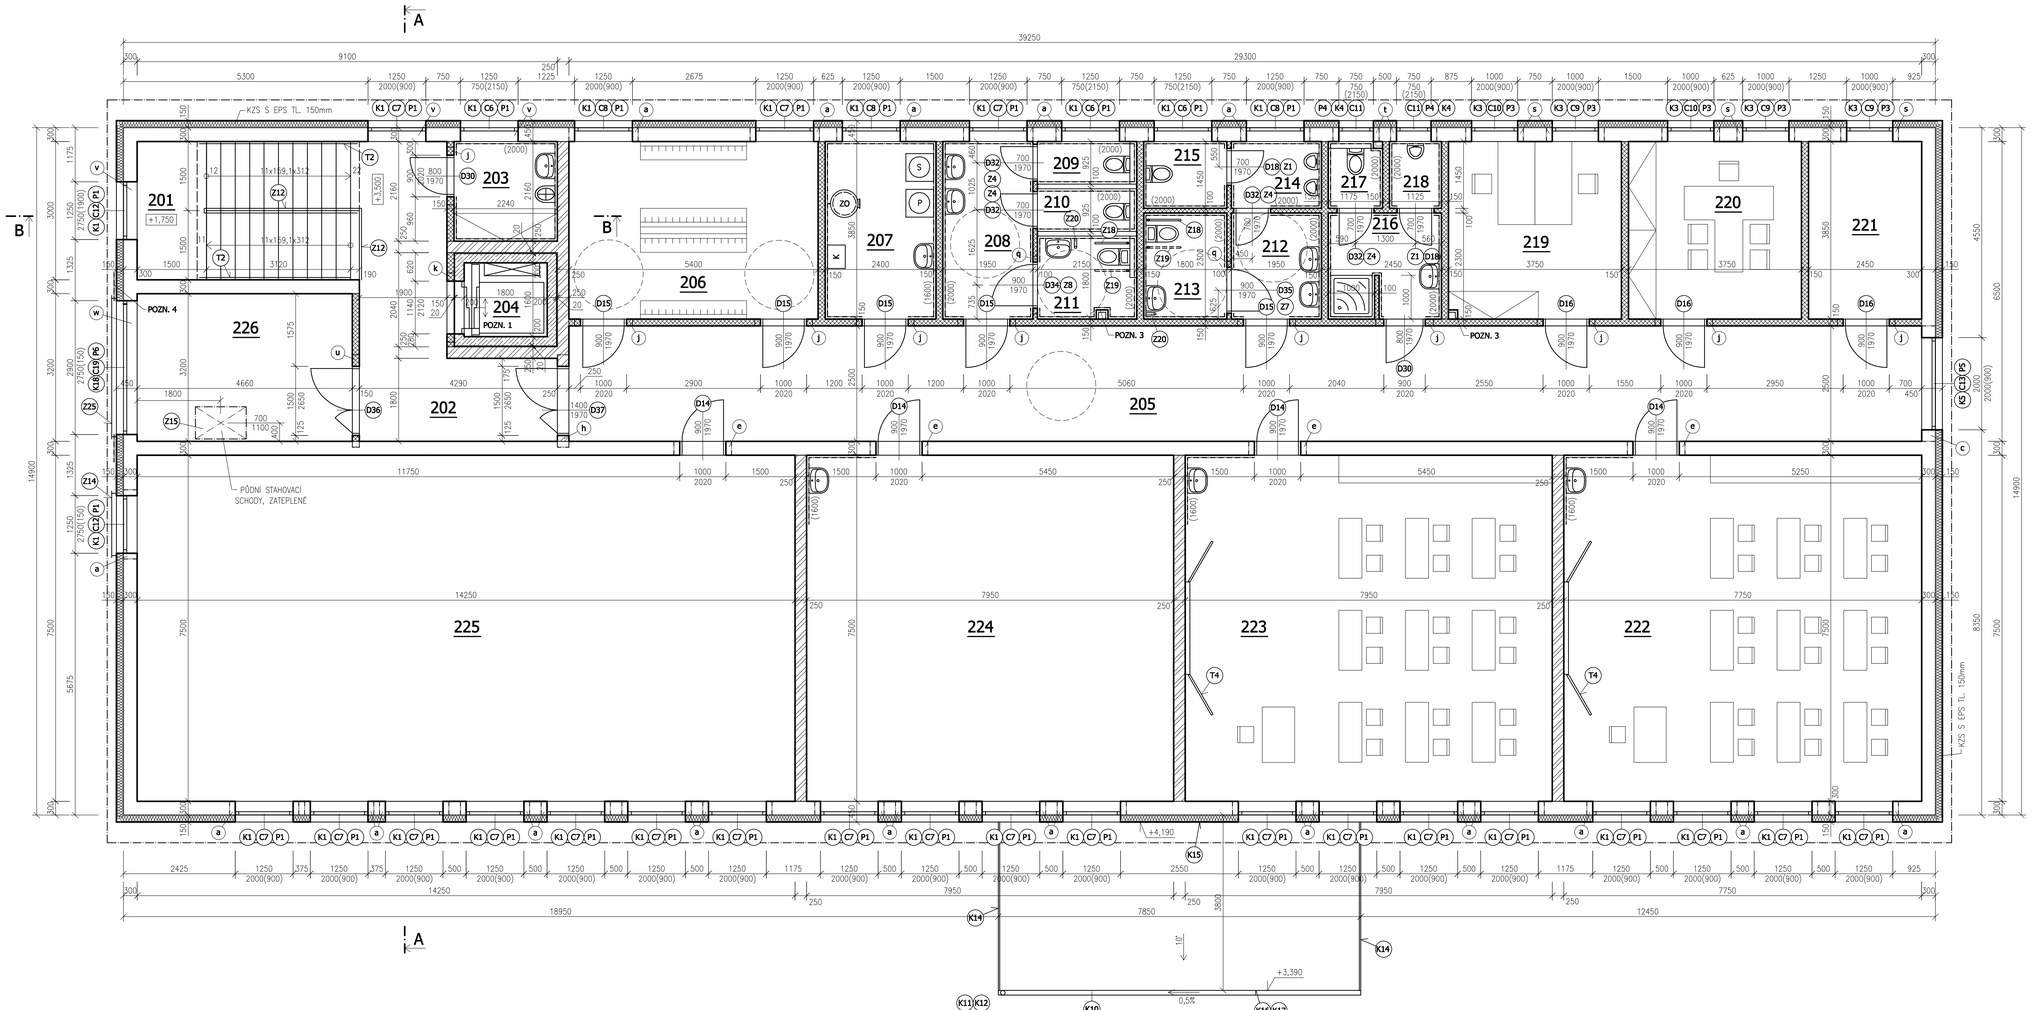

LEGENDA MÍSTNOSTÍ

	OZN.	ÚČEL MÍSTNOSTI	PLOCHA (m²)	POVRCHOVÉ ÚPRAVY PODLAH	POVRCHOVÉ ÚPRAVY STĚN	POZNÁMKA
ZÁKLADNÍ ŠKOLA	201	SCHODIŠTĚ	14,25	KERAM. DLAŽBA	VC OMÍTKA	KERAM. SOKLÍK DO V=100 mm
	202	CHODBA	16,65	KERAM. DLAŽBA	VC OMÍTKA	KERAM. SOKLÍK DO V=100 mm
	203	ÚKLIDOVÁ KOMORA	4,84	KERAM. DLAŽBA	CEM. OMÍTKA	KERAM. OBKLAD DO V=1600 mm
	204	VÝTAHOVÁ ŠACHTA	2,88			
	205	CHODBA	73,25	KERAM. DLAŽBA	VC OMÍTKA	KERAM. SOKLÍK DO V=100 mm
	206	ŠATNA - ŽÁCI	20,79	VINYLOVÉ DÍLCE	VC OMÍTKA	OBVODOVÁ VINYLOVÁ LIŠTA
	207	TECHNICKÁ MÍSTNOST	9,24	KERAM. DLAŽBA	CEM. OMÍTKA	KERAM. OBKLAD DO V=1600 mm
	208	PŘEDSÍŇ WC - DĚVKY	7,51	KERAM. DLAŽBA	CEM. OMÍTKA	KERAM. OBKLAD DO V=2000 mm
	209	WC - DĚVKY	1,99	KERAM. DLAŽBA	CEM. OMÍTKA	KERAM. OBKLAD DO V=2000 mm
	210	WC - DĚVKY	1,99	KERAM. DLAŽBA	CEM. OMÍTKA	KERAM. OBKLAD DO V=2000 mm
	211	WC - DĚVKY - INVALIDÉ	3,87	KERAM. DLAŽBA	CEM. OMÍTKA	KERAM. OBKLAD DO V=2000 mm
	212	PŘEDSÍŇ WC - CHLAPCI	4,49	KERAM. DLAŽBA	CEM. OMÍTKA	KERAM. OBKLAD DO V=2000 mm
	213	WC - CHLAPCI - INVALIDÉ	4,14	KERAM. DLAŽBA	CEM. OMÍTKA	KERAM. OBKLAD DO V=2000 mm
	214	PISOÁRY	2,83	KERAM. DLAŽBA	CEM. OMÍTKA	KERAM. OBKLAD DO V=2000 mm
	215	WC - CHLAPCI	2,61	KERAM. DLAŽBA	CEM. OMÍTKA	KERAM. OBKLAD DO V=2000 mm
	216	PŘEDSÍŇ WC - UČITELÉ	5,54	KERAM. DLAŽBA	CEM. OMÍTKA	KERAM. OBKLAD DO V=2000 mm
	217	WC - UČITELÉ	1,70	KERAM. DLAŽBA	CEM. OMÍTKA	KERAM. OBKLAD DO V=2000 mm
	218	PISOÁROVÁ KABINA	1,63	KERAM. DLAŽBA	CEM. OMÍTKA	KERAM. OBKLAD DO V=2000 mm
	219	KABINET UČITELŮ	14,44	VINYLOVÉ DÍLCE	VC OMÍTKA	OBVODOVÁ VINYLOVÁ LIŠTA
	220	KANCELÁŘ ŘEDITELE	14,44	VINYLOVÉ DÍLCE	VC OMÍTKA	OBVODOVÁ VINYLOVÁ LIŠTA
	221	ŠATNA ŠKOLNÍKA	9,43	VINYLOVÉ DÍLCE	VC OMÍTKA	OBVODOVÁ VINYLOVÁ LIŠTA
	222	TŘÍDA 1	58,13	VINYLOVÉ DÍLCE	VC OMÍTKA	OBVODOVÁ VINYLOVÁ LIŠTA KERAM. OBKLAD U UMYVÁDLA, V=1600 mm
	223	TŘÍDA 2	59,63	VINYLOVÉ DÍLCE	VC OMÍTKA	OBVODOVÁ VINYLOVÁ LIŠTA KERAM. OBKLAD U UMYVÁDLA, V=1600 mm
	224	ŠKOLNÍ DRUŽINA	59,63	VINYLOVÉ DÍLCE	VC OMÍTKA	OBVODOVÁ VINYLOVÁ LIŠTA KERAM. OBKLAD U UMYVÁDLA, V=1600 mm
	225	MULTIFUNKČNÍ SÁL	106,88	VINYLOVÉ DÍLCE	VC OMÍTKA	OBVODOVÁ VINYLOVÁ LIŠTA
	226	ČEKÁRNA	14,91	KERAM. DLAŽBA	VC OMÍTKA	KERAM. SOKLÍK DO V=100 mm

LEGENDA PŘEKLADŮ

OZN.	PŘEKLAD	DÉLKA	KS
a	3 x POROTHERM 23,8 + EPS TL.80 mm	1500 mm	28
c	3 x POROTHERM 23,8 + EPS TL.80 mm	2500 mm	1
e	4 x POROTHERM 23,8	1250 mm	4
h	3 x POROTHERM 23,8	2000 mm	1
i	3 x POROTHERM 23,8	1250 mm	2
j	2 x POROTHERM 23,8	1250 mm	10
k	2 x POROTHERM 23,8	1000 mm	1
p	1 x POROTHERM 23,8	1250 mm	2
s	3 x POROTHERM 23,8 + EPS TL.80 mm	1250 mm	5
t	3 x POROTHERM 23,8 + EPS TL.80 mm	1000 mm	2
u	2 x POROTHERM 23,8	2000 mm	1
v	Ž8 PŘEKLAD (VĚNEC), h=200mm	1250 mm	3
w	Ž8 PŘEKLAD (VĚNEC), h=200mm	2900 mm	1

POZN.: PŘEKLADY NAD DVEŘMI ŠÍŘKY 700 mm V OCELOVÝCH ZÁRUBNÍCH V PŘÍČKÁCH TL. 100 A 150 mm BUDOU NAHRAZENY VLOŽENÍM BET. VÝZTUŽE - 2x R12 DO MALTOVÉ ŽÁLIVKY

LEGENDA MATERIÁLŮ

- ZDIVO Z KERAM. TVÁRNIC TL. 300 mm - P15, MC 5,0
- ZDIVO Z KERAMICKÝCH TVÁRNIC TL. 250 mm, MVC 2,5
- PŘÍČKY Z KERAM. PŘÍČKOVEK TL. 100 A 150 mm, MVC 5
- ZDIVO ZE ZALÉVANÝCH BET. SKOŘEPIN. TVÁRNIC TL. 200 mm
- TEP. IZOLACE: - OBVODOVÉHO ZDIVA - EPS 70 F - FASÁDNÍ, TL. 150 mm

POZNÁMKA:

POZN. 1: LANOVÝ VÝTAH BEZ STROJOVNY, VELIKOST KABINY 1100x1400 mm, AUTOMATICKÉ STRANOVĚ OTEVÍRAVÉ DVEŘE ŠÍŘKY 900 mm (NAPŘ. GEN 2 COMFORT, OTIS), ROZMĚRY A STAVEBNÍ PŘIPRAVENOSTI ŠACHTY NUTNO PŘIZPŮSOBIT POŽADAVKŮM DODAVATELE

POZN. 2: REZERVNÍ TŘÍSLOŽKOVÝ KOMÍN Z KERAMICKÝCH TVÁRNIC S KERAM. KOMÍNOVOU VLOŽKOU d = 160 mm A VĚTRACÍ ŠACHTOU (SYSTÉMOVÉ ŘEŠENÍ)

POZN. 3: SÁDROKARTONOVÝ OBKLAD ODPADNÍHO NEBO VZT POTRUBÍ

POZN. 4: FASÁDNÍ OBKLAD KERAMICKÝMI PÁSKY BUDE NALEPEN NA VYZTUŽENOU STŘEKOVOU VRSTVU KZS. K LEPENÍ BUDE POUŽITO LEPIDLO PŘEDEPSANÉ VÝROBCEM OBKLADU A BUDE DODRŽEN PŘEDEPSANÝ TECHNOLOGICKÝ POSTUP

Zodpovědný projektant: Ing. Petr Zavadil	Vypracoval: Ing. Petr Zavadil	Kreslil: Ing. Karel Chadima	SPZ DESIGN, s.r.o. Dvořákova 716 779 00 Olomouc - Týneček IČ: 278 35 132 Telefon: 585 150 411 email: spz.design@seznam.cz web: www.spzdesign.cz
Kraj: Moravskoslezský	Místo: Mošnov, parc. č. 227/3, 1190 a st. 80, k.ú. Mošnov		
Investor: Obec Mošnov, čp. 175, 742 51 Mošnov			Útvar projektu: DPS
Název akce: **ZÁKLADNÍ ŠKOLA A MATEŘSKÁ ŠKOLA, OBEC MOŠNOV**			Datum: 1/2014
			Číslo archivní/zakázky: 19/14-S
			Verze tisku: v1.00
			Formát výkresu: 12 A4
Obsah výkresu: PŮDORYS 2NP			Měřítko: 1:50
			Číslo výkresu: D.1.1b-3