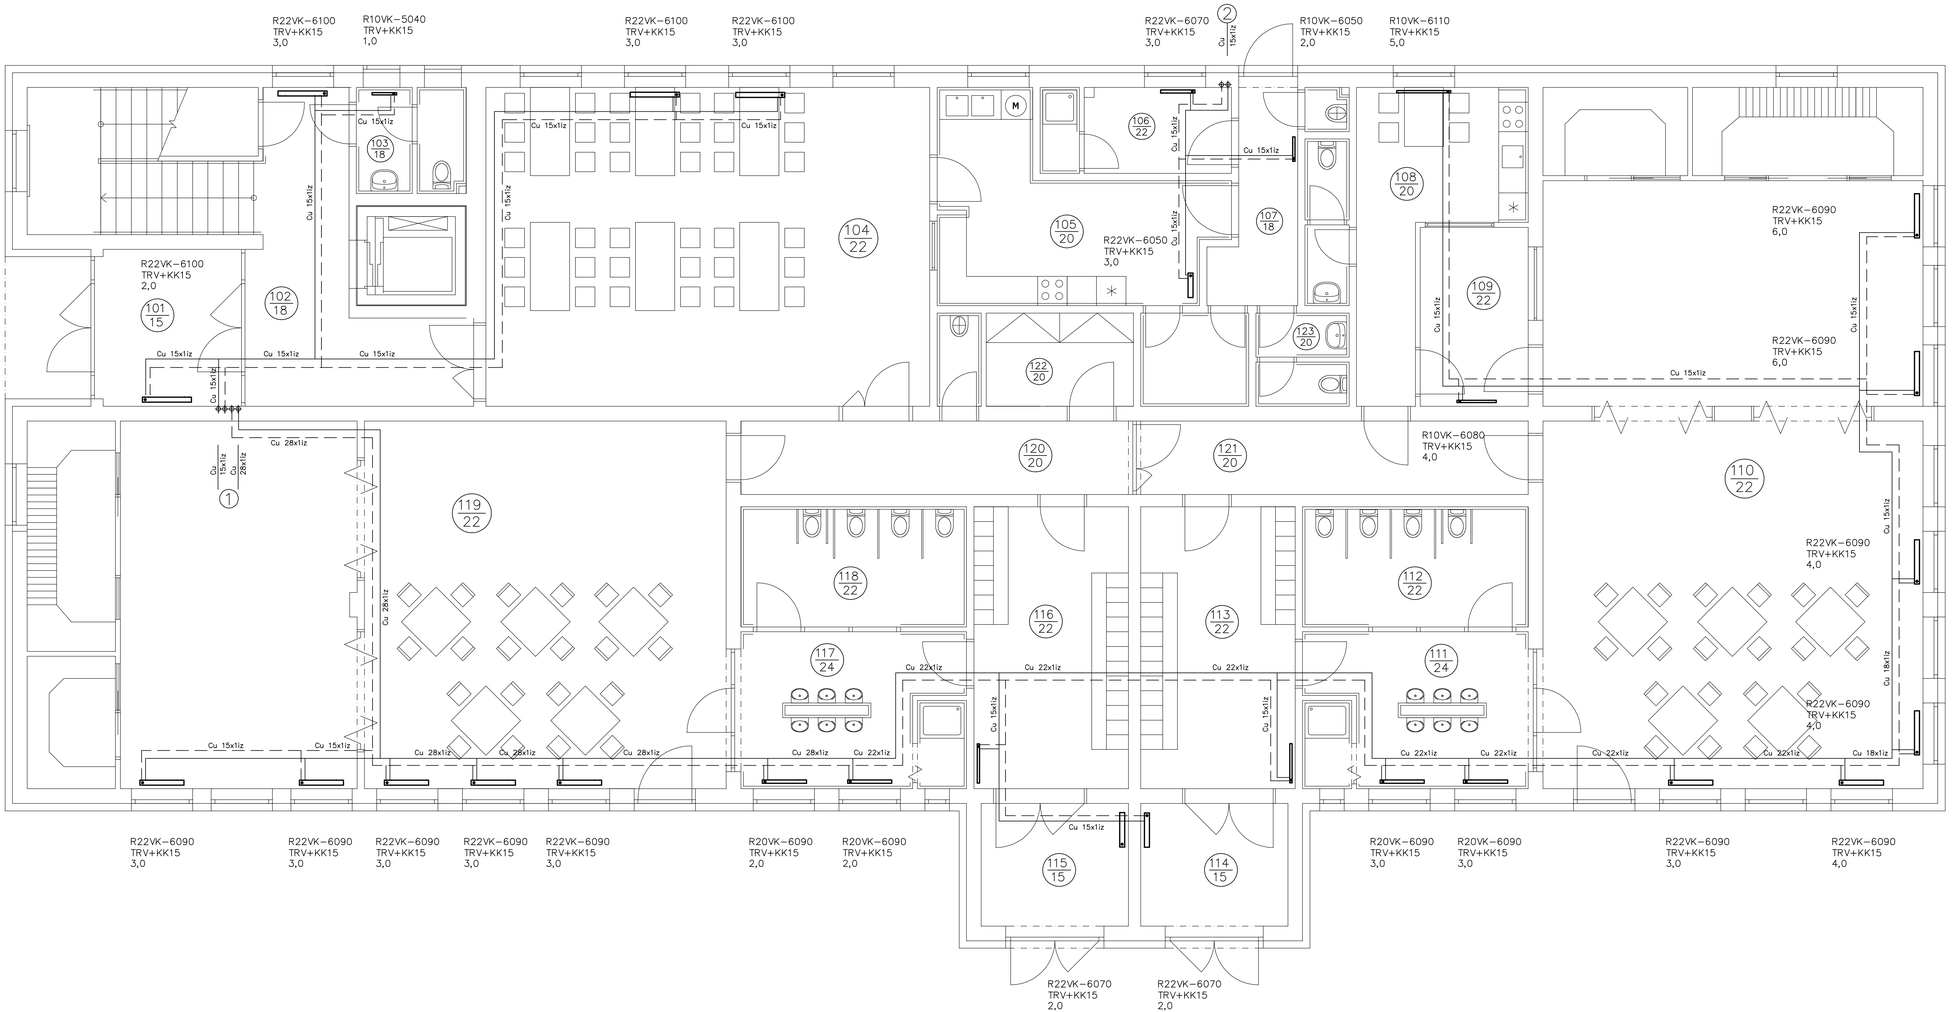

———	PRIVODNI POTRUBI TOPNE VODY 60 C
– – –	ZPETNE POTRUBI TOPNE VODY 45 C
KK	DVOJITE RAD.UZAVIRATELNE SROUBENI HEIMEIER VEKOLUX 1/2"x 3/4" + SVORKOVE SROUBENI EUROCONUS Cu15x1
TRV	INTEGROVANY PRIMY RADIATOROVY VENTIL HEIMEIER + TERMOSTATICKA HLAVICE HEIMEIER K–6000
R22VK 0–6	OTOPNA TELESA DESKOVA RADIK VENTIL KOMPAKT, INTEGROVANY VENTIL NASTAVENI PREDREGULACNI CLONY RAD.VENTILU HEIMEIER

ROZVODY Z MEDENEHO POTRUBI SUPERSAN T, SPOJE DIFUZNIM PAJENIM A FITINKY
POTRUBI JE VEDENE KOMPLETNE V PODLAHACH A V DRAZKACH VE ZDI
POTRUBI BUDE OPATRENO OCHRANOU HADIC.IZOLACI TUBEX STANDART 9–13 mm

Zodpovědný projektant:	Vypracoval:	Kreslil:	
Ing. Petr Zavadil	Ing. Jaroslav Galíš	Ing. Jaroslav Galíš	
Kraj: Moravskoslezský	Místo: Mošnov, parc. č. 227/3, 1190 a st. 80, k.ú. Mošnov		

SPZ DESIGN, s.r.o.
Starobrná 73/8
779 00 Olomouc - Týneček
IČO: 278 31 335
tel.: 585 150 411
e-mail: spz.design@seznam.cz
web: www.spzdesign.cz

Investor: Obec Mošnov, čp. 175, 742 51 Mošnov

Účel projektu: Projekt

Název stavby:
ZÁKLADNÍ ŠKOLA A MATEŘSKÁ ŠKOLA OBEC MOŠNOV

Datum: 01/2014
Číslo archivní/zakázky: 64/13-S
Verze tisku: v1.00
Formát výkresu: 2 A4

Obsah výkresu: Půdorys přízemí

Měřítko: 1:50
Číslo výkresu: D.1.4d-2