PŮDORYS STŘECHY - MĚŘÍTKO 1:50

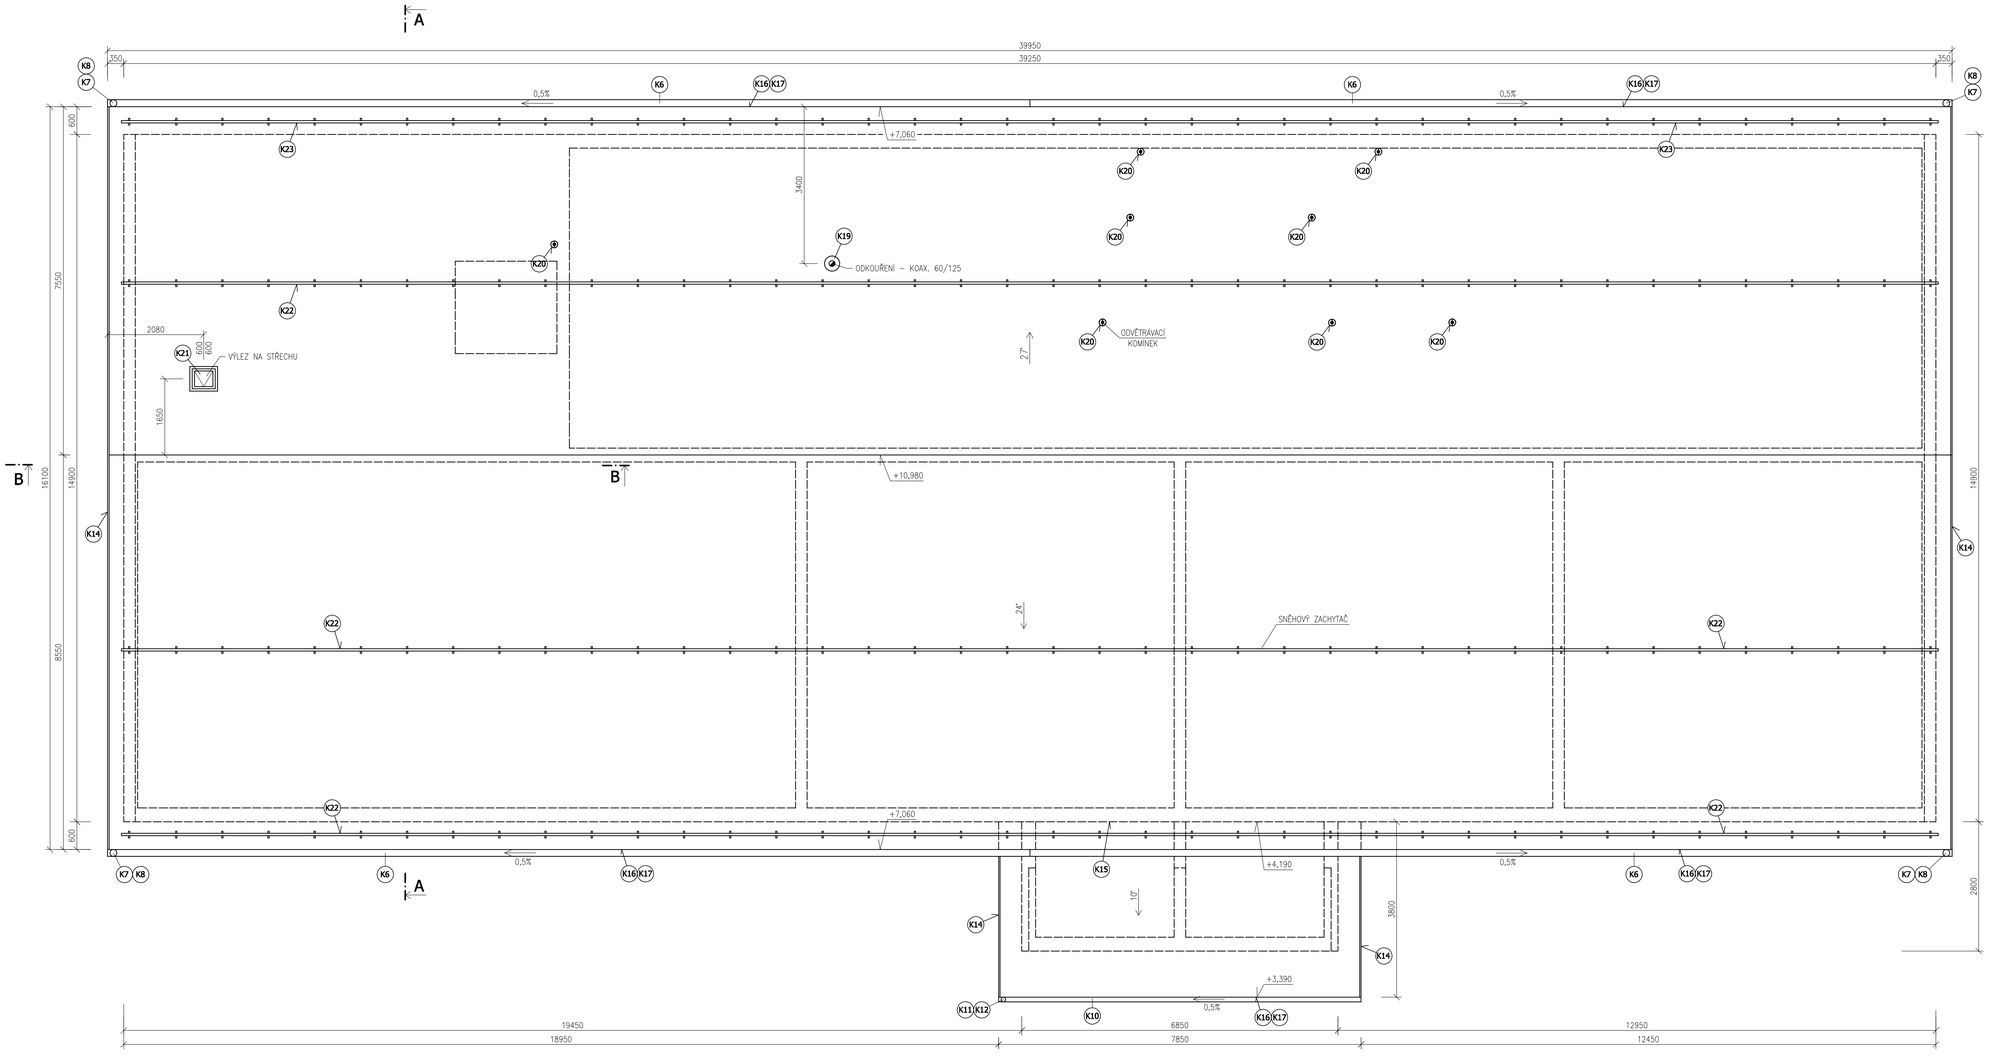

POZNÁMKA

- TYP A POČET SNĚHOVÝCH ZACHYTAČŮ JE NUTNO UZPŮSOBIT KONKRÉTNÍMU TYPU POUŽITÉ STŘEŠNÍ KRYTINY

Zodpovědný projektant: Ing. Petr Zavadil	Vypracoval: Ing. Petr Zavadil	Kreslil: Ing. Karel Chadima	SPZ DESIGN, s.r.o. Zborovská 724 279 06 Olomouc - Týniček IČ: 278 31 132 telefon: 585 150 411 e-mail: spz.design@seznam.cz web: www.spzdesign.cz
Kraj: Moravskoslezský	Místo: Mošnov, parc. č. 227/3, 1190 a st. 80, k.ú. Mošnov		
Investor: Obec Mošnov, čp. 175, 742 51 Mošnov			Účel projektu: DPS
Název akce: ZÁKLADNÍ ŠKOLA A MATEŘSKÁ ŠKOLA, OBEC MOŠNOV			Datum: 1/2014
			Číslo archivní/zakázky: 19/14-S
			Verze tisku: v1.00
			Formát výkresu: 12 A4
Obsah výkresu: PŮDORYS STŘECHY			Měřítko: 1:50
			Číslo výkresu: D.1.1b-4