PŮDORYS ZÁKLADŮ - SHÉMA ROZVODŮ ZTI - MĚŘÍTKO 1:50

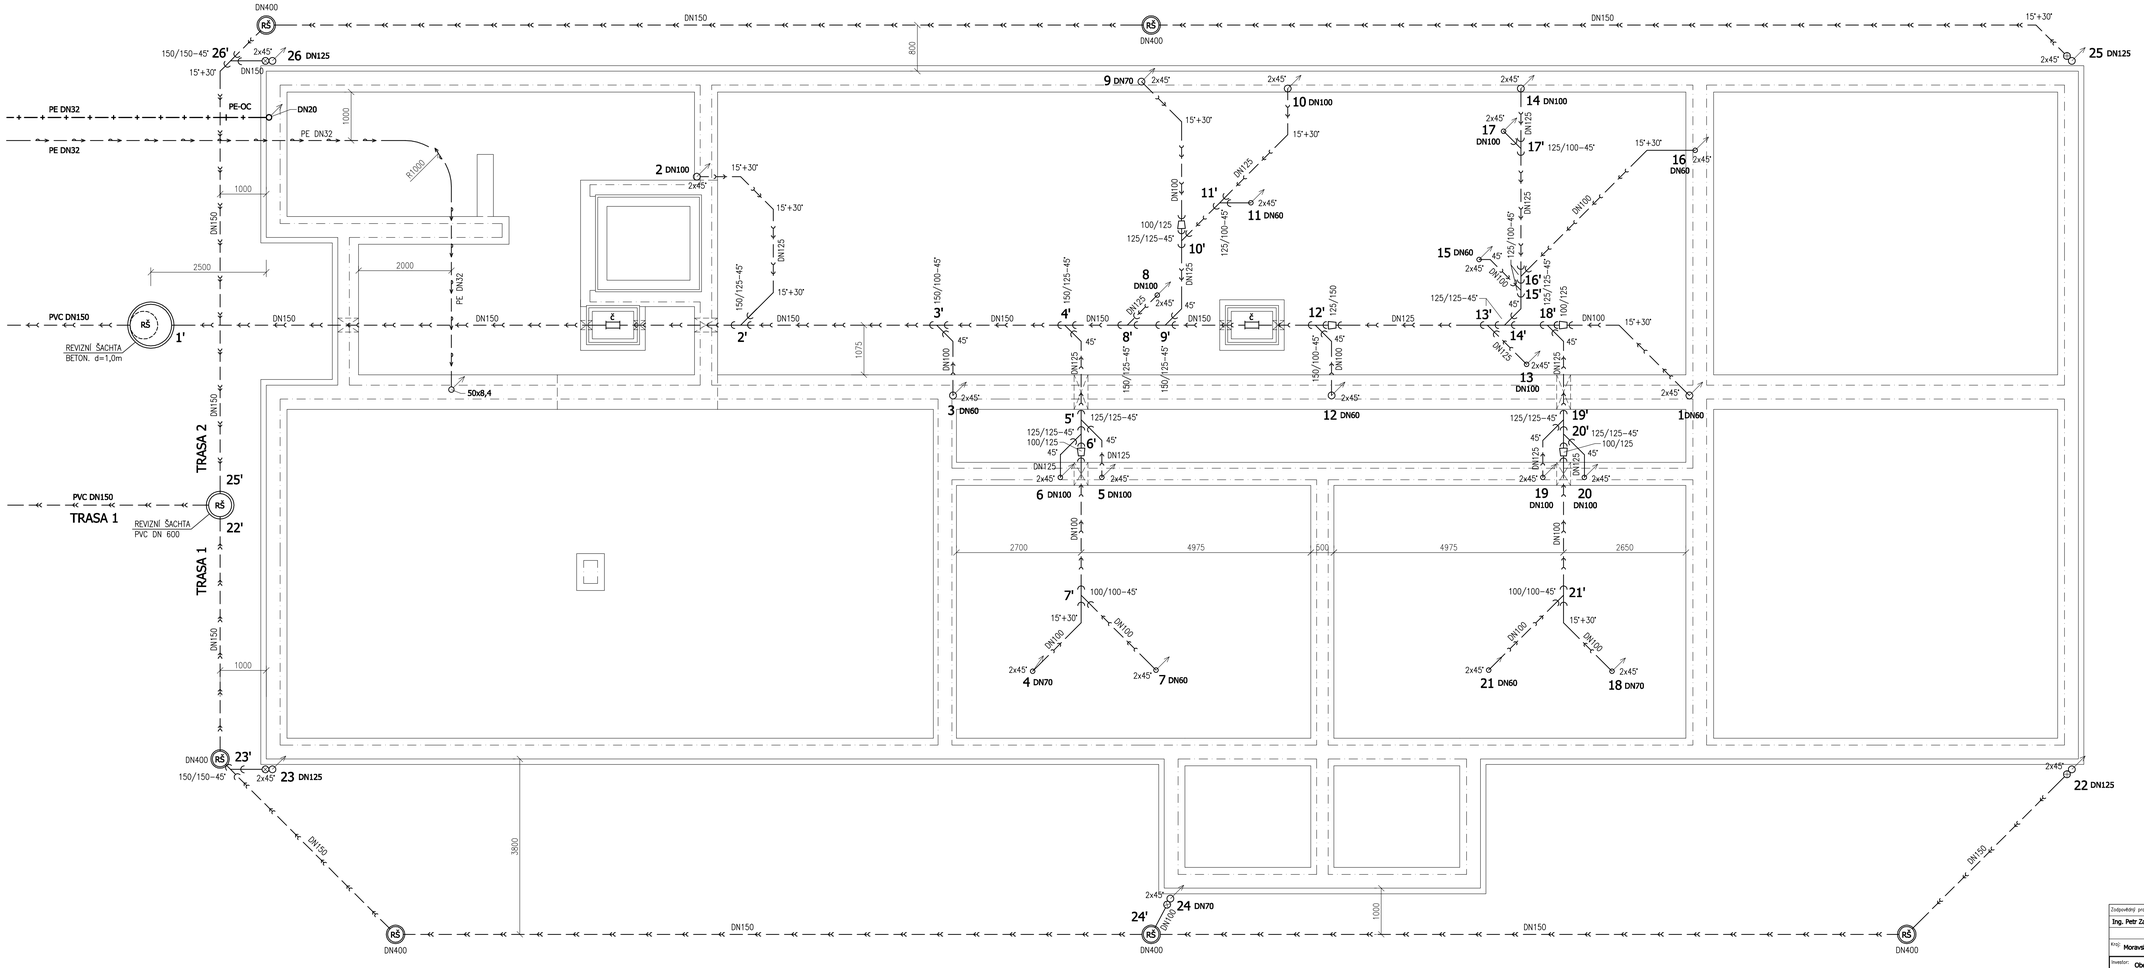

LEGENDA SYMBOLŮ

- SVODNÉ POTRUBÍ SPLAŠKOVÉ KANALIZACE (V ZEMI) - PVC
- DEŠŤOVÁ KANALIZACE - PVC
- VNITŘNÍ ROZVODY PLYNU - OC. BEZEŠVÁ TRUBKA
- REVIZNÍ ŠACHTA KANALIZACE
- LAPAČ STŘEŠNÍCH SPLAVENIN
- ČISTÍCÍ TVAROVKA

POZNÁMKA

- KRYTÍ SVODNÉHO POTRUBÍ (KANAL.) VEDENÉHO POD PODLAHOU JE MIN. 0,3 m A VEDENÉHO VNĚ OBJEKTU MIN. 1,0 m
- SPÁD SPLAŠKOVÉHO SVODNÉHO POTRUBÍ JE MIN. 2%, SPÁD DEŠŤOVÉHO MIN. 1%

Zodpovědný projektant:	Vypracoval:	Kreslil:	
Ing. Petr Zavadil	Ing. Petr Zavadil	Ing. Karel Chadima	

SPZ DESIGN, s.r.o.
Sportovní 2101, 760 01 Zlín
IČ: 29 78 94 68 - DIČ: CZ 29 78 94 68
Mobil: 603 138 413
e-mail: spz.design@seznam.cz
web: www.spzdesign.cz

Kraj: Moravskoslezský	Místo: Mošnov, parc. č. 227/3, 1190 a st. 80, k.ú. Mošnov
Investor: Obec Mošnov, čp. 175, 742 51 Mošnov	Obor projektu: DPS
Název stavby: **ZÁKLADNÍ ŠKOLA A MATEŘSKÁ ŠKOLA, OBEC MOŠNOV**	Datum: 1/2014
	Číslo archivní/zakázky: 19/14-S
	Verze tisku: v1.00
	Formát výkresu: 12 A4
Obsah výkresu: PŮDORYS ZÁKLADŮ - SCHÉMA ROZVODŮ ZTI	Měřítko: 1:50
	Číslo výkresu: D.1.4a-2