

PŘEDBĚŽNÁ TRŽNÍ KONZULTACE – OPRAVA SKLADU HOŘLAVIN A SKLADU POSYPOVÝH HMOT

Technické služby Zlín, s.r.o., IČ: 60711086, se sídlem Zlín-Louky, Záhumení V 321, PSČ: 763 02 (dále jen „zadavatel“) připravují zadávací řízení na podlimitní veřejnou zakázku na stavební práce s pracovním názvem „Oprava skladu hořlavín a skladu posypové soli“ (dále jen „veřejná zakázka“).

Za účelem získání informací potřebných pro správné nastavení zadávacích podmínek veřejné zakázky se zadavatel rozhodl vést předběžné tržní konzultace ve smyslu § 33 zákona č.134/2016 Sb., o zadávání veřejných zakázek, ve znění pozdějších předpisů.

Zamýšleným předmětem veřejné zakázky je zpracování projektové dokumentace, inženýrská činnost pro získání veřejnoprávních povolení potřebných pro umístění a provedení stavby a zhotovení stavby. Zadavatel tedy hodlá realizovat stavbu metodou „Design-build“.

Pro účely stanovení tzv. požadavků zadavatele na výkon nebo funkci stavby se na Vás obracíme s žádostí o **návrh technického řešení**:

1. opravy skladu hořlavín (budova bez čp/če stojící na pozemku p.č. st.526 v k.ú. Louky nad Dřevnicí) – podchycení základových konstrukcí tak, aby nedocházelo k dalšímu sedání budovy a oprava poškozených konstrukcí.
2. opravy skladu posypových hmot (budova bez čp/če stojící na pozemku p.č. st.523 v k.ú. Louky nad Dřevnicí) – oprava části obvodové stěny a sloupů, jejich statické zajištění a sanace železobetonových sloupů (oprava krytí výztuže, oprava hydroizolace a opatření proti vlivu posypové soli).

Podél skladu hořlavín se nachází vedení plynu a stlačeného vzduchu včetně šachty.

Žádáme, aby součástí návrhu technického řešení zpracovaného autorizovanou osobou (zák. 360/1992 Sb.) bylo rovněž vyjádření autorizované osoby:

- posouzení vhodnosti opravy objektů nebo jejich částí (z hlediska životnosti stavby)
- posouzení nezbytného rozsahu oprav (např. stěny, základy, střecha)
- posouzení vhodnosti využitelných technologií (např. mikropilotáž, stažení stavby kovovými pásy)

Výsledky předběžné tržní konzultace, tj. doporučené technické řešení opravy předmětných objektů, budou sloužit k přípravě zadávacích podmínek veřejné zakázky.

Prohlídka objektů je možná po telefonické domluvě s panem ing. Zbyňkem Berečkou, tel. 770 136 138, 577 111 434.

Váš návrh technického řešení prosím zašlete nejpozději do **5.12.2018** na e-mailovou adresu: mmasar@tszlin.cz

Přílohy:

- fotodokumentace
- půdorys – sklad posypového materiálu

**Staráme
se o Zlín**



- půdorys – sklad hořavin
- situační plán – rozvody vody a plynu

Ve Zlíně dne 26.11.2018


Ing. Jakub Černoch
ředitel společnosti



Technické služby Zlín, s.r.o.
Louky, Záhumení V 321
763 02 Zlín
IČ 507 11 086

1


**Staráme
se o Zlín**









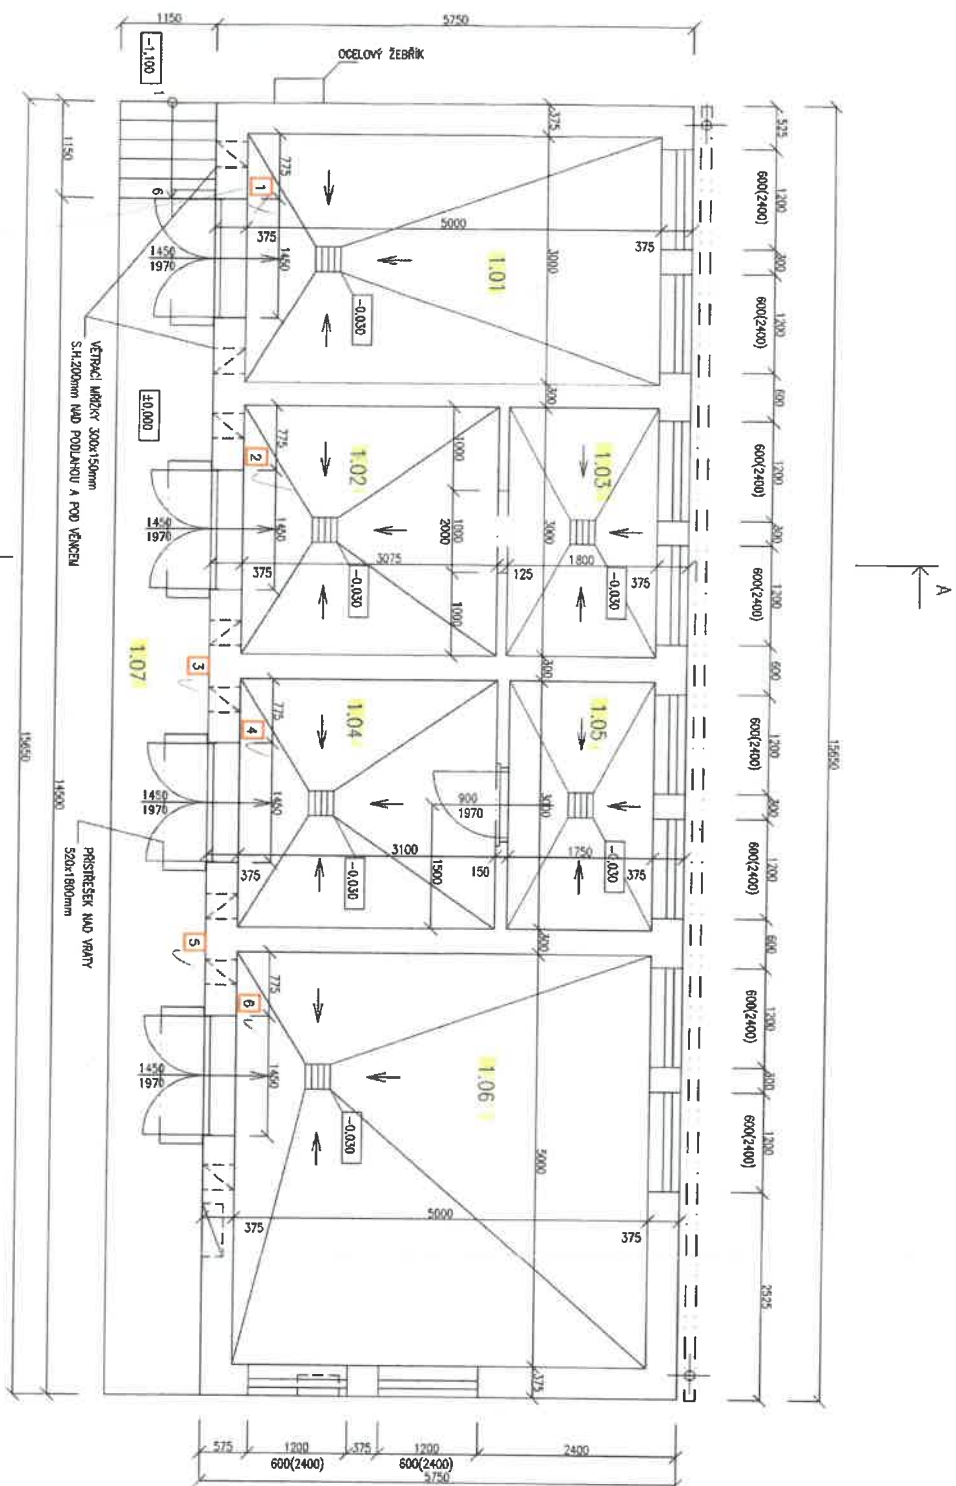

LEGENDA MÍSTNOSTÍ

ČÍSLO MÍSTN.	OBJ. MÍSTNOSTI	PLOCHA (m ²)	PODLAHA
1.01	SKLAD HOŘLAVIN I.ř.	15,00	CEMENTOVÝ POTÉR
1.02	SKLAD HOŘLAVIN I.ř.	9,25	CEMENTOVÝ POTÉR
1.03	SKLAD HOŘLAVIN I.ř.	5,40	CEMENTOVÝ POTÉR
1.04	SKLAD HOŘLAVIN I.ř.	9,30	CEMENTOVÝ POTÉR
1.05	SKLAD HOŘLAVIN I.ř.	5,25	CEMENTOVÝ POTÉR
1.06	SKLAD HOŘLAVIN I.ř.	25,00	CEMENTOVÝ POTÉR

LEGENDA HASIČÍCH PŘÍSTROJŮ

POR. ČÍS.	POPIS	HMOT. (kg)
1	práškový	6
2	práškový	6
3	oxid uhličitý	6
4	práškový	2
5	práškový	6
6	práškový	6

AREÁL TECHNICKÝCH SLUŽEB MĚSTA ZLÍNA
 STÁLÁ: HOŘLAVIN
 1. NADZEMNÍ PODLAŽÍ
 M 1:50
 VYPRACOVAL: K. PEKÁČEK
 EV.Č. 1945

[illegible]