


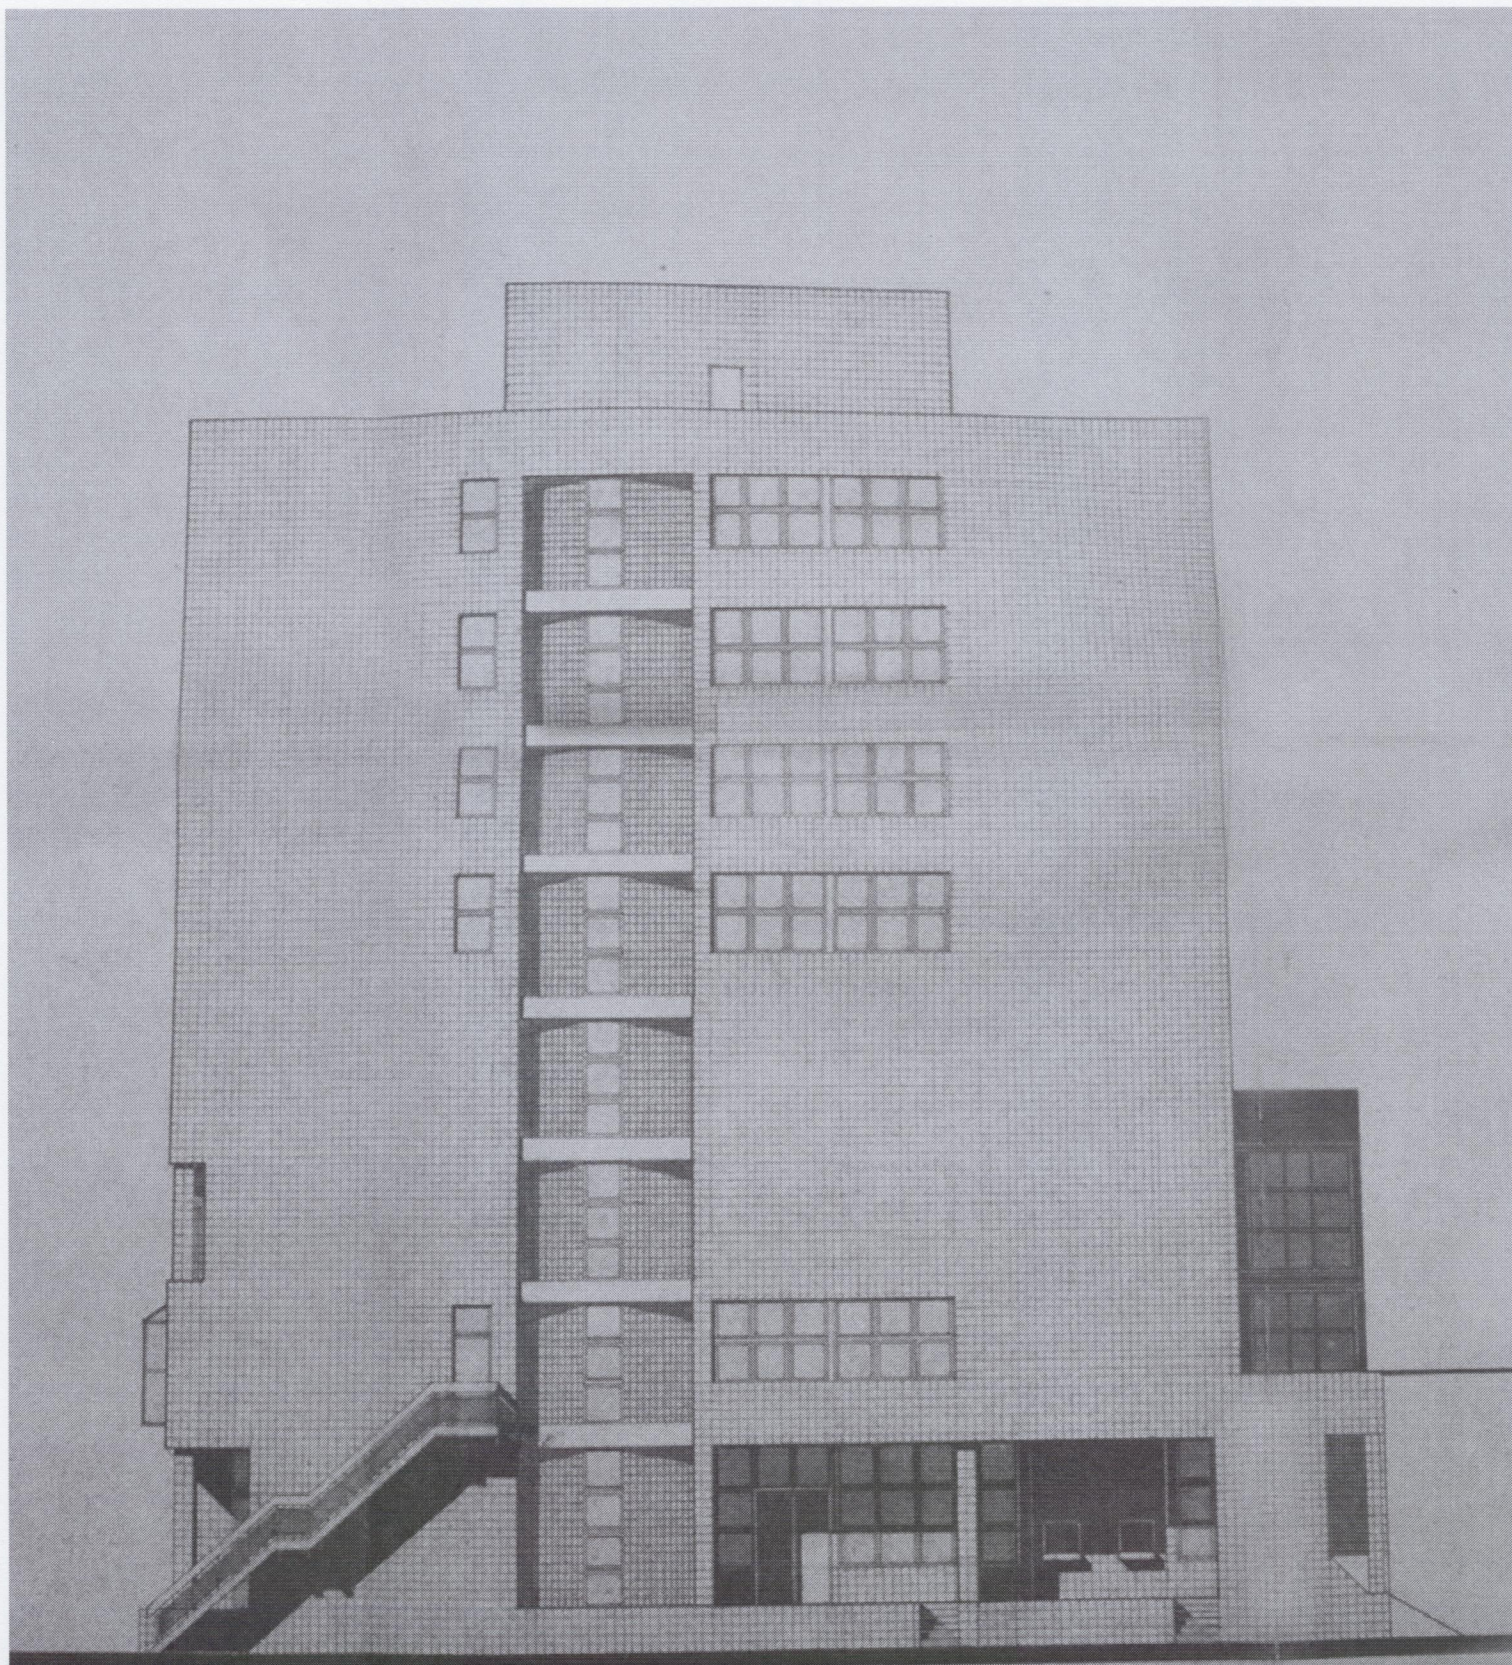

OHLED ZÁPADNÍ