


PODÉLNÝ PROFIL - DEŠŤOVÁ KANALIZACE - TRASA 1, MĚŘÍTKO 1:100/200

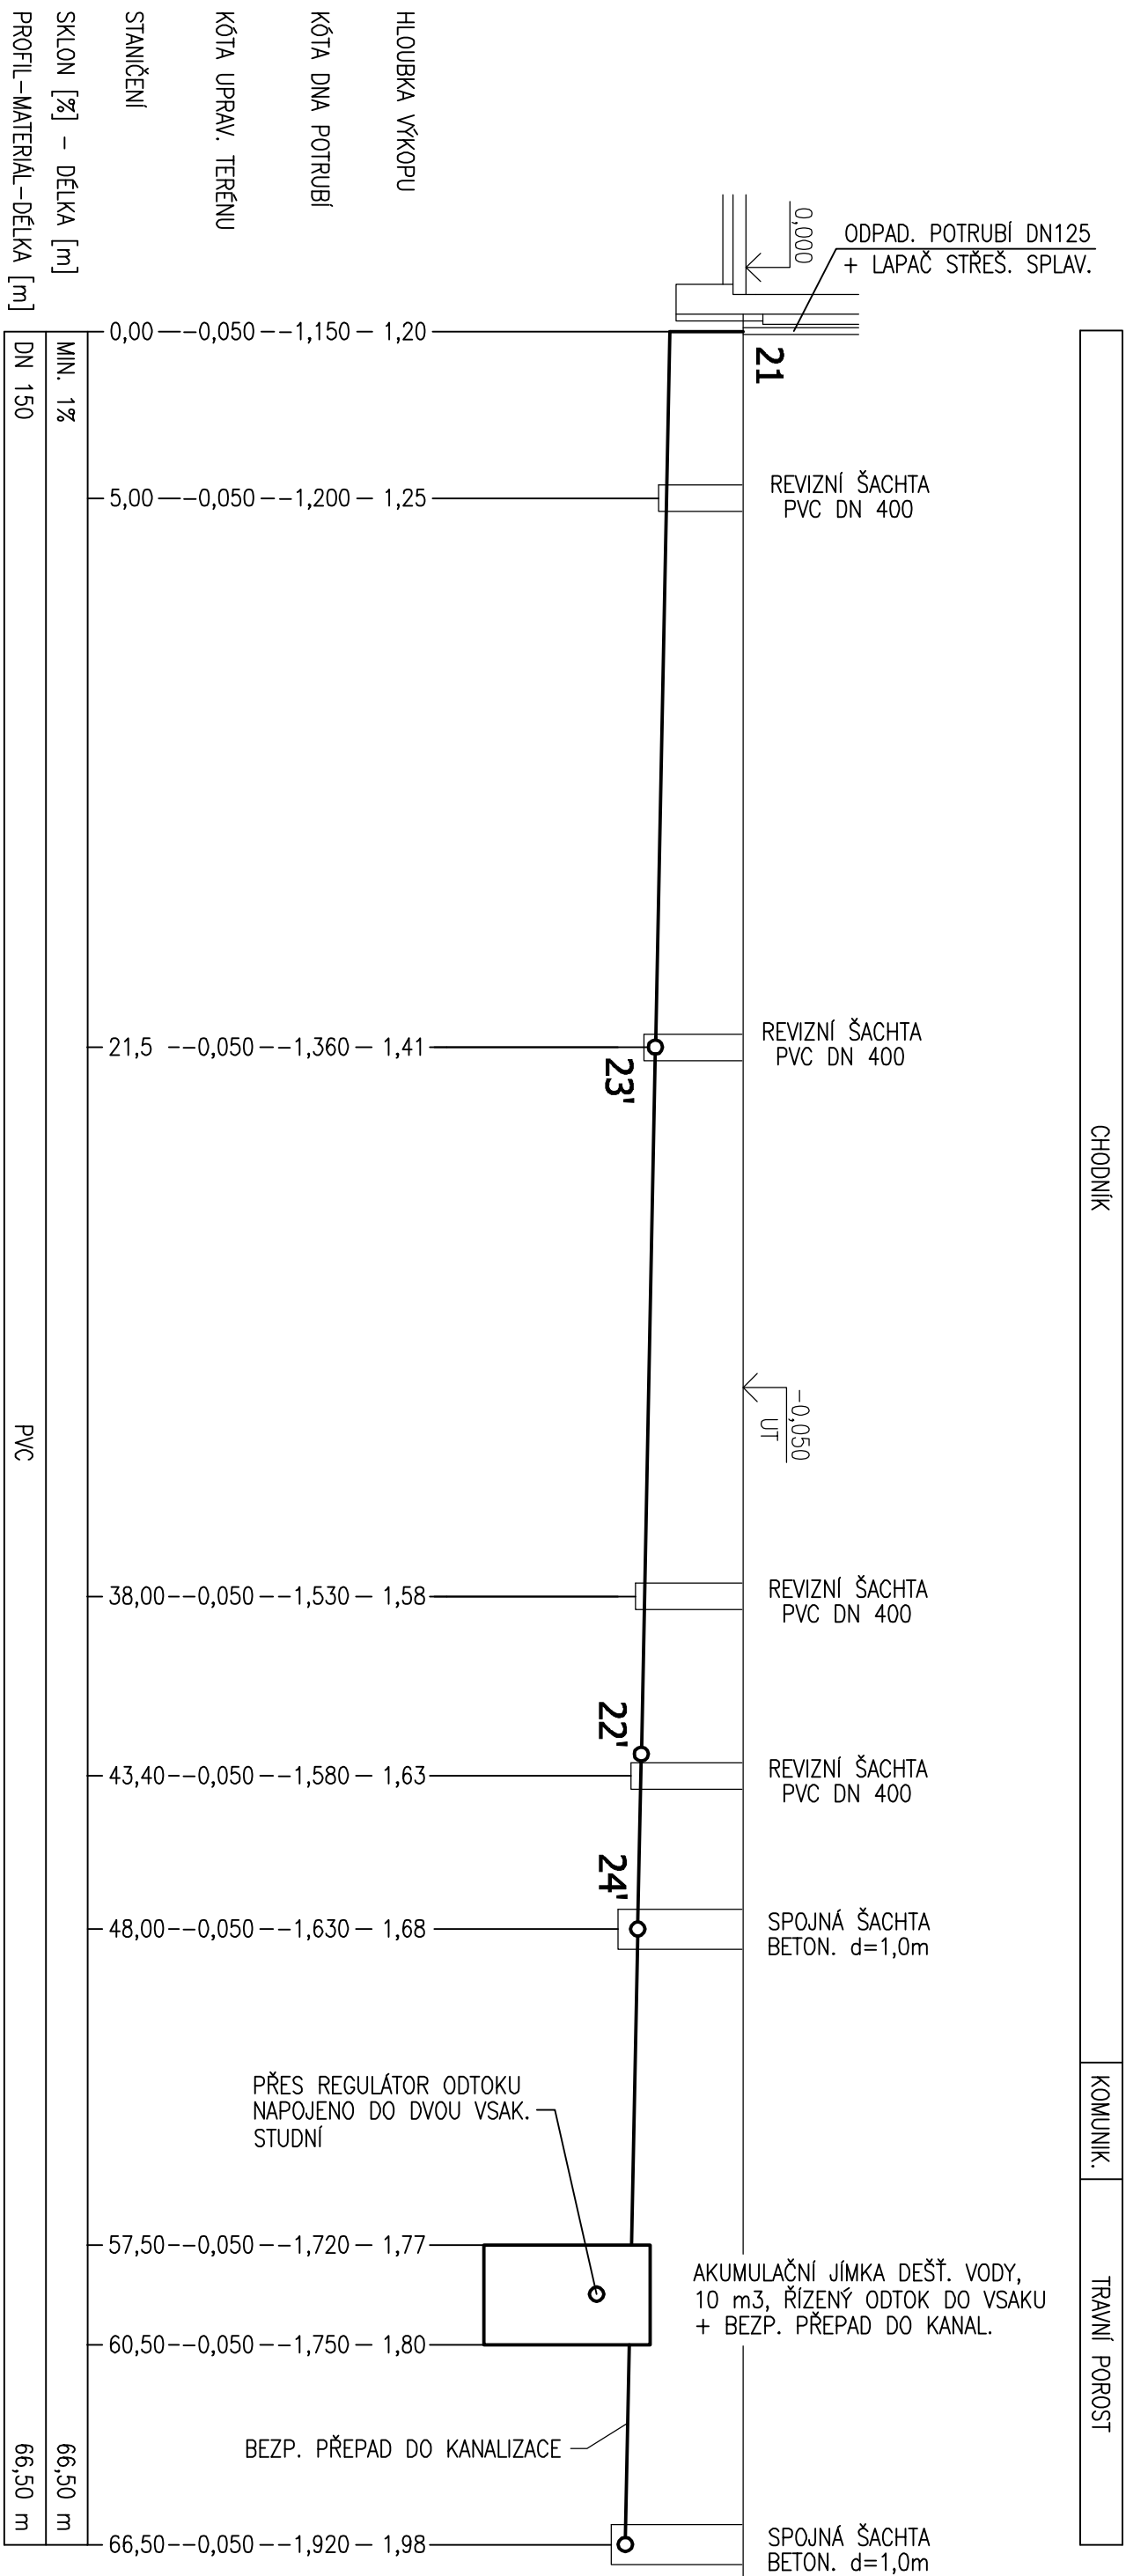

Zodpovědný projektant:	Vypracoval:	Kreslil:	
Ing. Petr Zavadil	Ing. Petr Zavadil	Ing. Karel Chadima	
Kroj: Moravskoslezský	Místo: Mošnov, parc. č. 227/3, 1190 a st. 80, k.ú. Mošnov		
Investor: Obec Mošnov, čp. 175, 742 51 Mošnov	Účel projektu:	SPZ DESIGN, s.r.o. Šternberk 73/8 779 00 Olomouc - Těmčák IČ: 278 31 132 telefon: 565 150 411 e-mail: spz.design@seznam.cz web: www.spzdesign.cz	
Název stavby: ZAKLADNÍ ŠKOLA A MATEŘSKÁ ŠKOLA, OBEC MOŠNOV	Datum: 1/2014	DPS	
Číslo archivu/zakázky:	19/14-S		
Verze tisku:	V1.00		
Formát výkresu:	2 A4		
Obsah výkresu: PODÉLNÝ PROFIL - DEŠŤOVÁ KANAL. - TRASA 1	Měřítko: 1:100/200	Číslo výkresu: D.2.2b-3	