


PODÉLNÝ PROFIL - DEŠŤOVÁ KANALIZACE - TRASA 2, MĚŘÍTKO 1:100/200

TRAVNÍ POROST	KOMUNIKACE	TRAVNÍ POROST	CHODNÍK
---------------	------------	---------------	---------

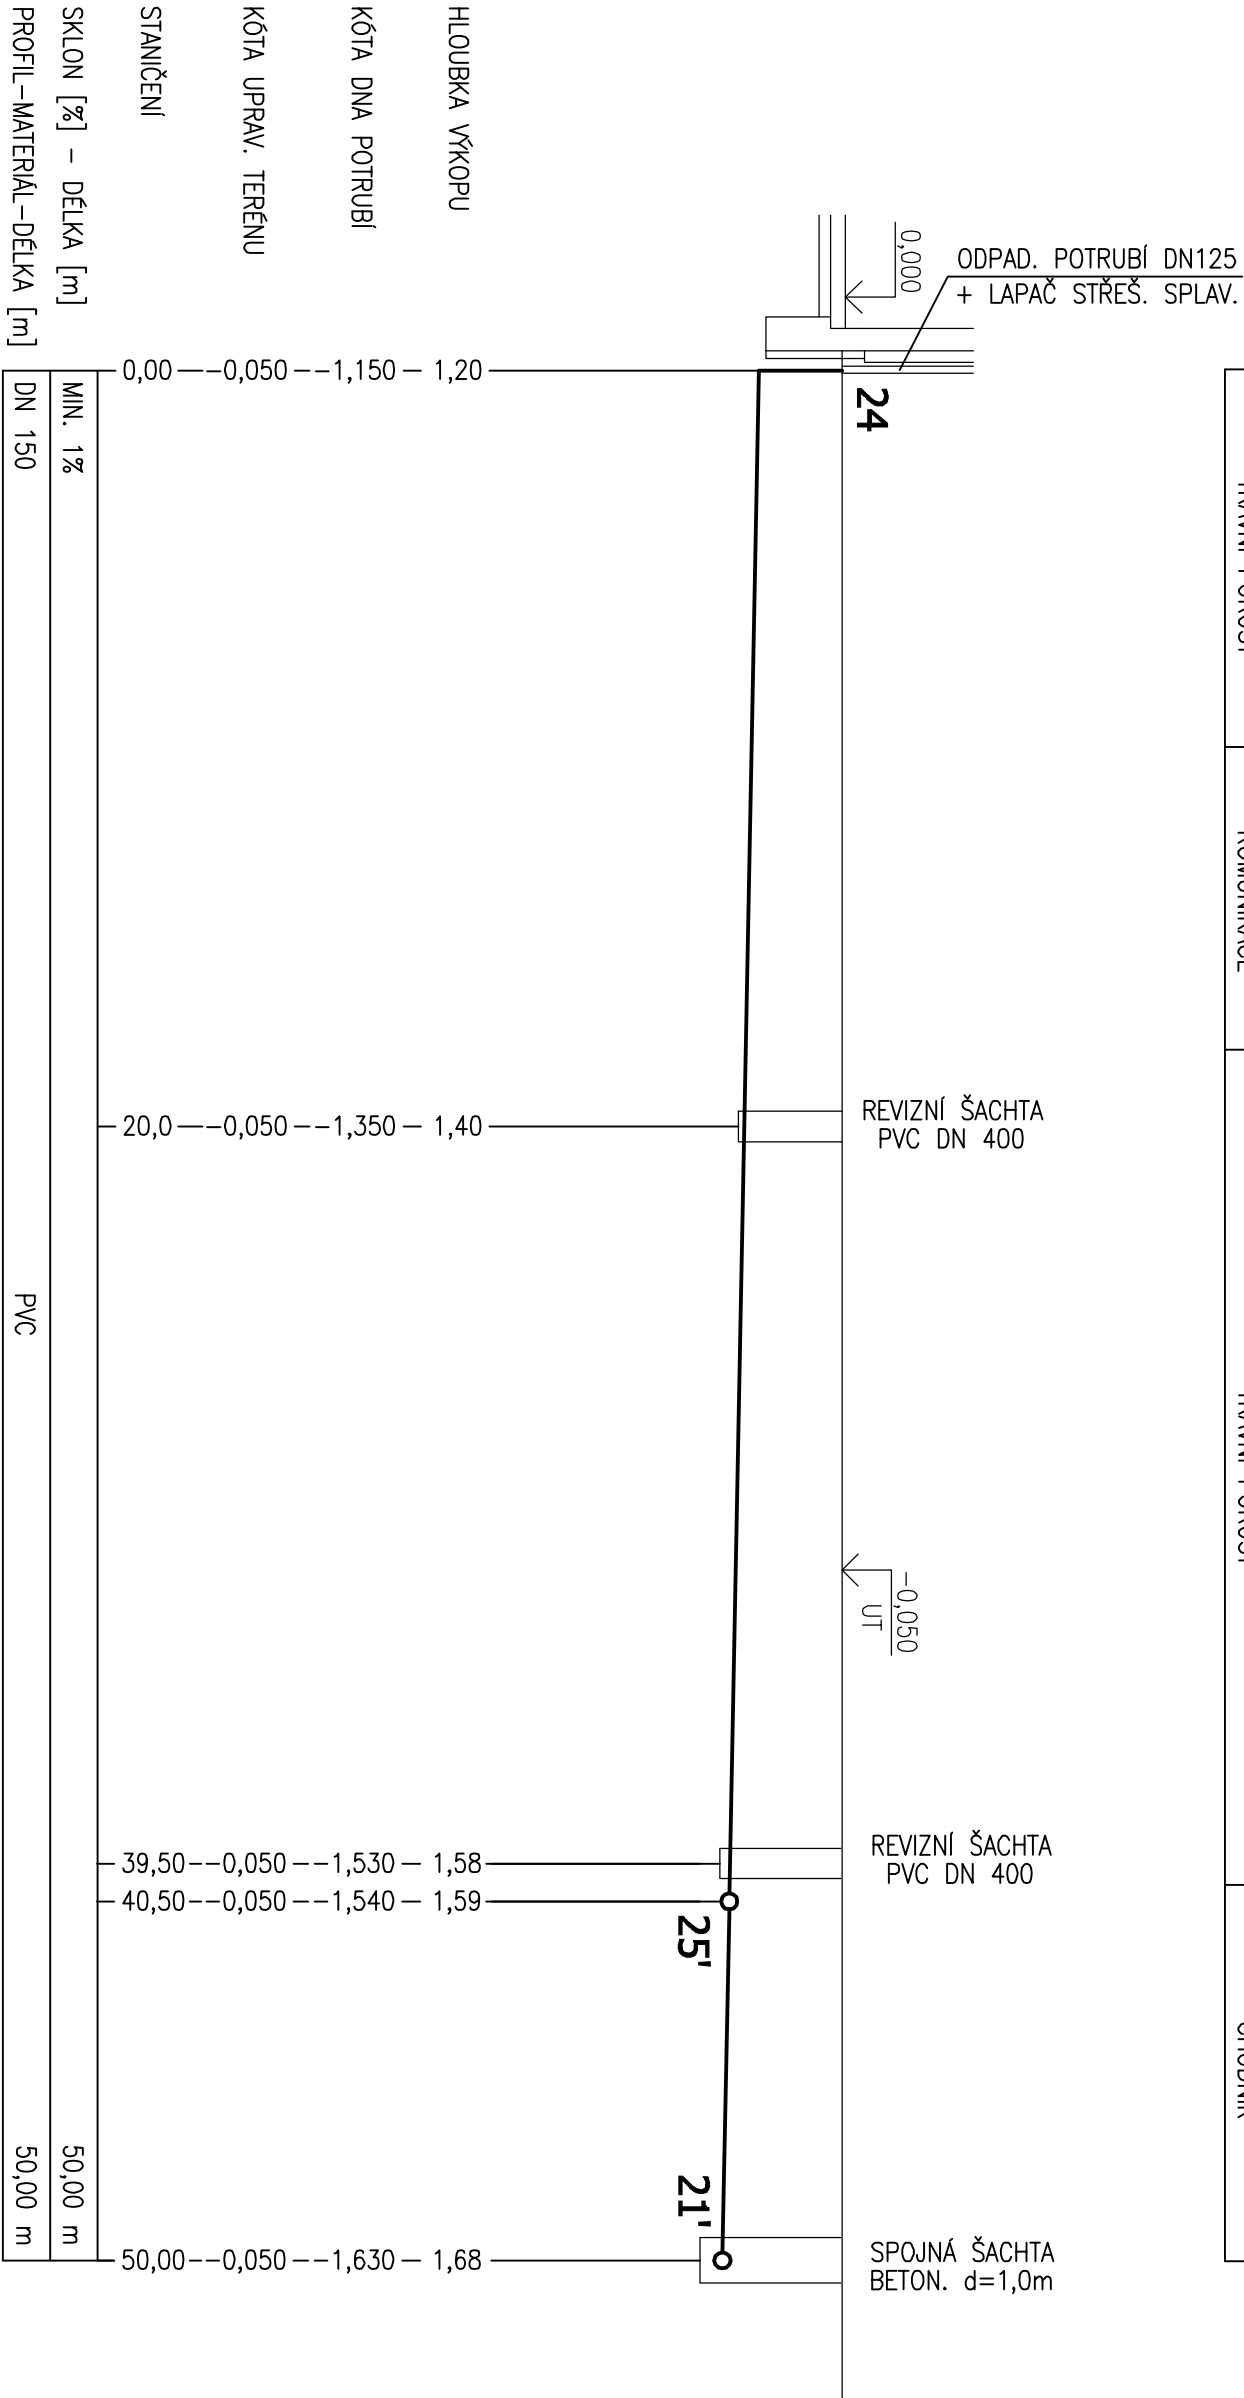

Zodpovědný projektant:		Vyracoval:		Kreslil:	
Ing. Petr Zavadil		Ing. Petr Zavadil		Ing. Karel Chadima	
Kroj: Moravskoslezský		Místo: Mošnov, parc. č. 227/3, 1190 a st. 80, k.ú. Mošnov			
Investor: Obec Mošnov, čp. 175, 742 51 Mošnov					
Název stavby: ZÁKLADNÍ ŠKOLA A MATEŘSKÁ ŠKOLA, OBEC MOŠNOV					
Datum: 1/2014					
Číslo archivu/zakázky: 19/14-S					
Verze tisku: V1.00					
Formát výkresu: 2 A4					
Obsah výkresu: PODÉLNÝ PROFIL - DEŠŤOVÁ KANAL. - TRASA 2					
Měřítko: 1:100/200					
Číslo výkresu: D.2.2b-4					

SPZ
DESIGN

SPZ DESIGN, s.r.o.
Šternberská 73/8
779 00 Olomouc - Týnec
IČ: 278 31 132
telefon: 585 150 411
e-mail: spz.design@seznam.cz
web: www.spzdesign.cz