


PODÉLNÝ PROFIL - PLYN. PŘÍPOJKA

MĚŘÍTKO 1:100

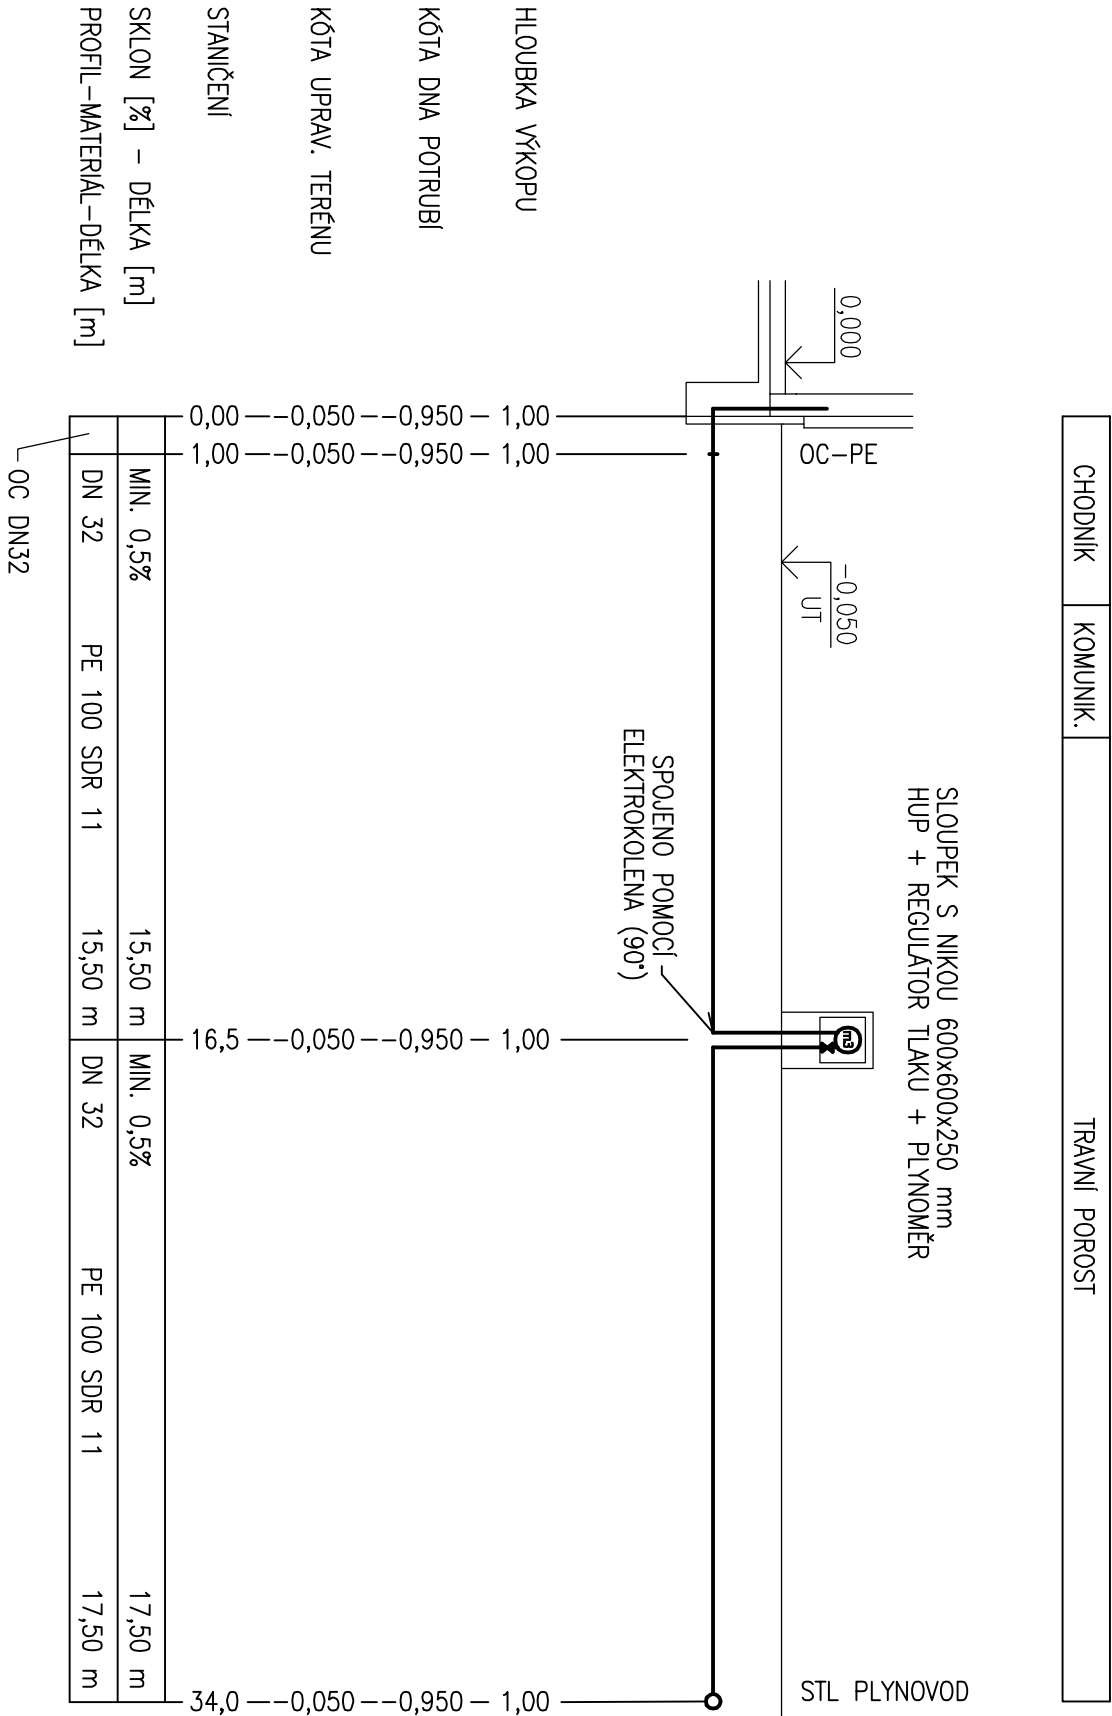

Zodpovědný projektant:	Vypracoval:	Kreslil:	
Ing. Petr Zavadil	Ing. Petr Zavadil	Ing. Karel Chadima	
Krojí: Moravskoslezský		Místo: Mošnov, parc. č. 227/3, 1190 a st. 80, k.ú. Mošnov	
Investor: Obec Mošnov, čp. 175, 742 51 Mošnov		Účel projektu:	DPS
Název stavby: ZÁKLADNÍ ŠKOLA A MATEŘSKÁ ŠKOLA, OBEC MOŠNOV		Datum:	1/2014
		Číslo archivu/zakázky:	19/14-S
		Verze tisku:	V1.00
		Formát výkresu:	2 A4
Obsah výkresu: PODÉLNÝ PROFIL - PLYNOVOD. PŘÍPOJKA		Měřítko:	1:100/200
		Číslo výkresu:	D.2.3b-2

SPZ DESIGN

SPZ DESIGN, s.r.o.
Šternberská 73/8
779 00 Olomouc - Týnec
IČ: 278 31 132
telefon: 585 150 411
e-mail: spz.design@seznam.cz
web: www.spzdesign.cz