


PODÉLNÝ PROFIL - PŘÍPOJKA SPLAŠKOVÉ KANALIZACE, MĚŘÍTKO 1:100/200

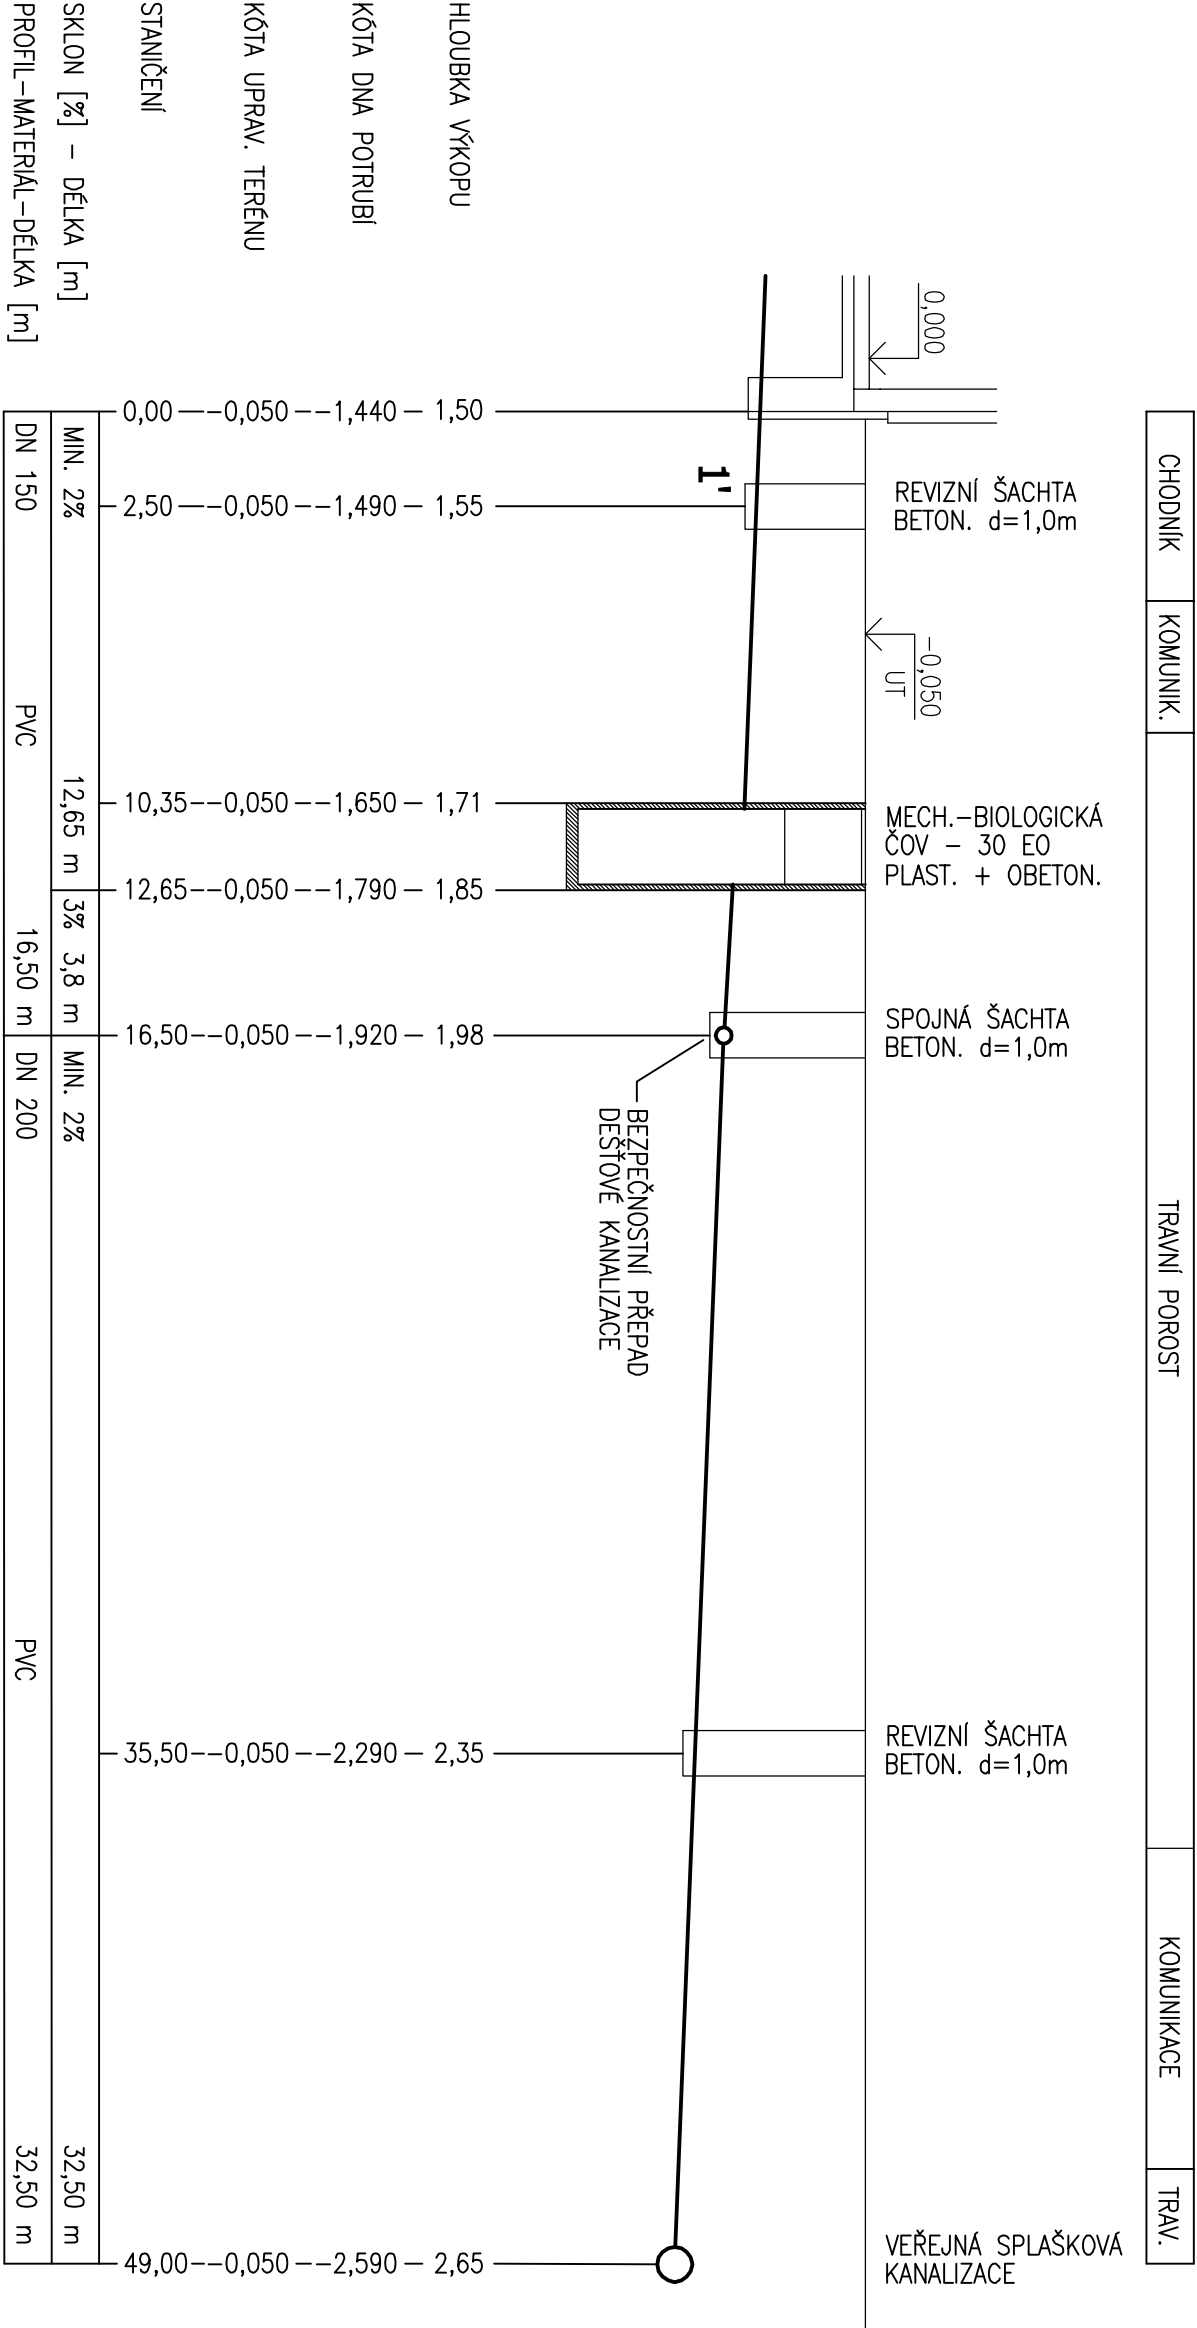

Zodpovědný projektant:		Vyracoval:		Kreslil:	
Ing. Petr Zavadil		Ing. Petr Zavadil		Ing. Karel Chadima	
Kroj: Moravskoslezský		Místo: Mošnov, parc. č. 227/3, 1190 a st. 80, k.ú. Mošnov			
Investor: Obec Mošnov, čp. 175, 742 51 Mošnov		Účel projektu: DPS			
Název stavby: ZÁKLADNÍ ŠKOLA A MATEŘSKÁ ŠKOLA, OBEC MOŠNOV		Datum: 1/2014		Číslo archivu/zakázky: 19/14-S	
		Verze tisku: V1.00			
		Formát výkresu: 2 A4			
Obsah výkresu: PODÉLNÝ PROFIL - SPLAŠKOVÁ KAN.		Měřítko: 1:100/200		Číslo výkresu: D.2.2b-2	
SPZ DESIGN SPZ DESIGN, s.r.o. Šternberská 73/8 779 00 Olomouc - Týnec IČ: 278 31 132 telefon: 585 150 411 e-mail: spz.design@seznam.cz web: www.spzdesign.cz					