


PODÉLNÝ PROFIL - VODOVODNÍ PŘÍPOJKA

MĚŘÍTKO 1:100/200

CHODNÍK	KOMUNIK.	TRAVNÍ POROST	KOMUNIKACE
---------	----------	---------------	------------

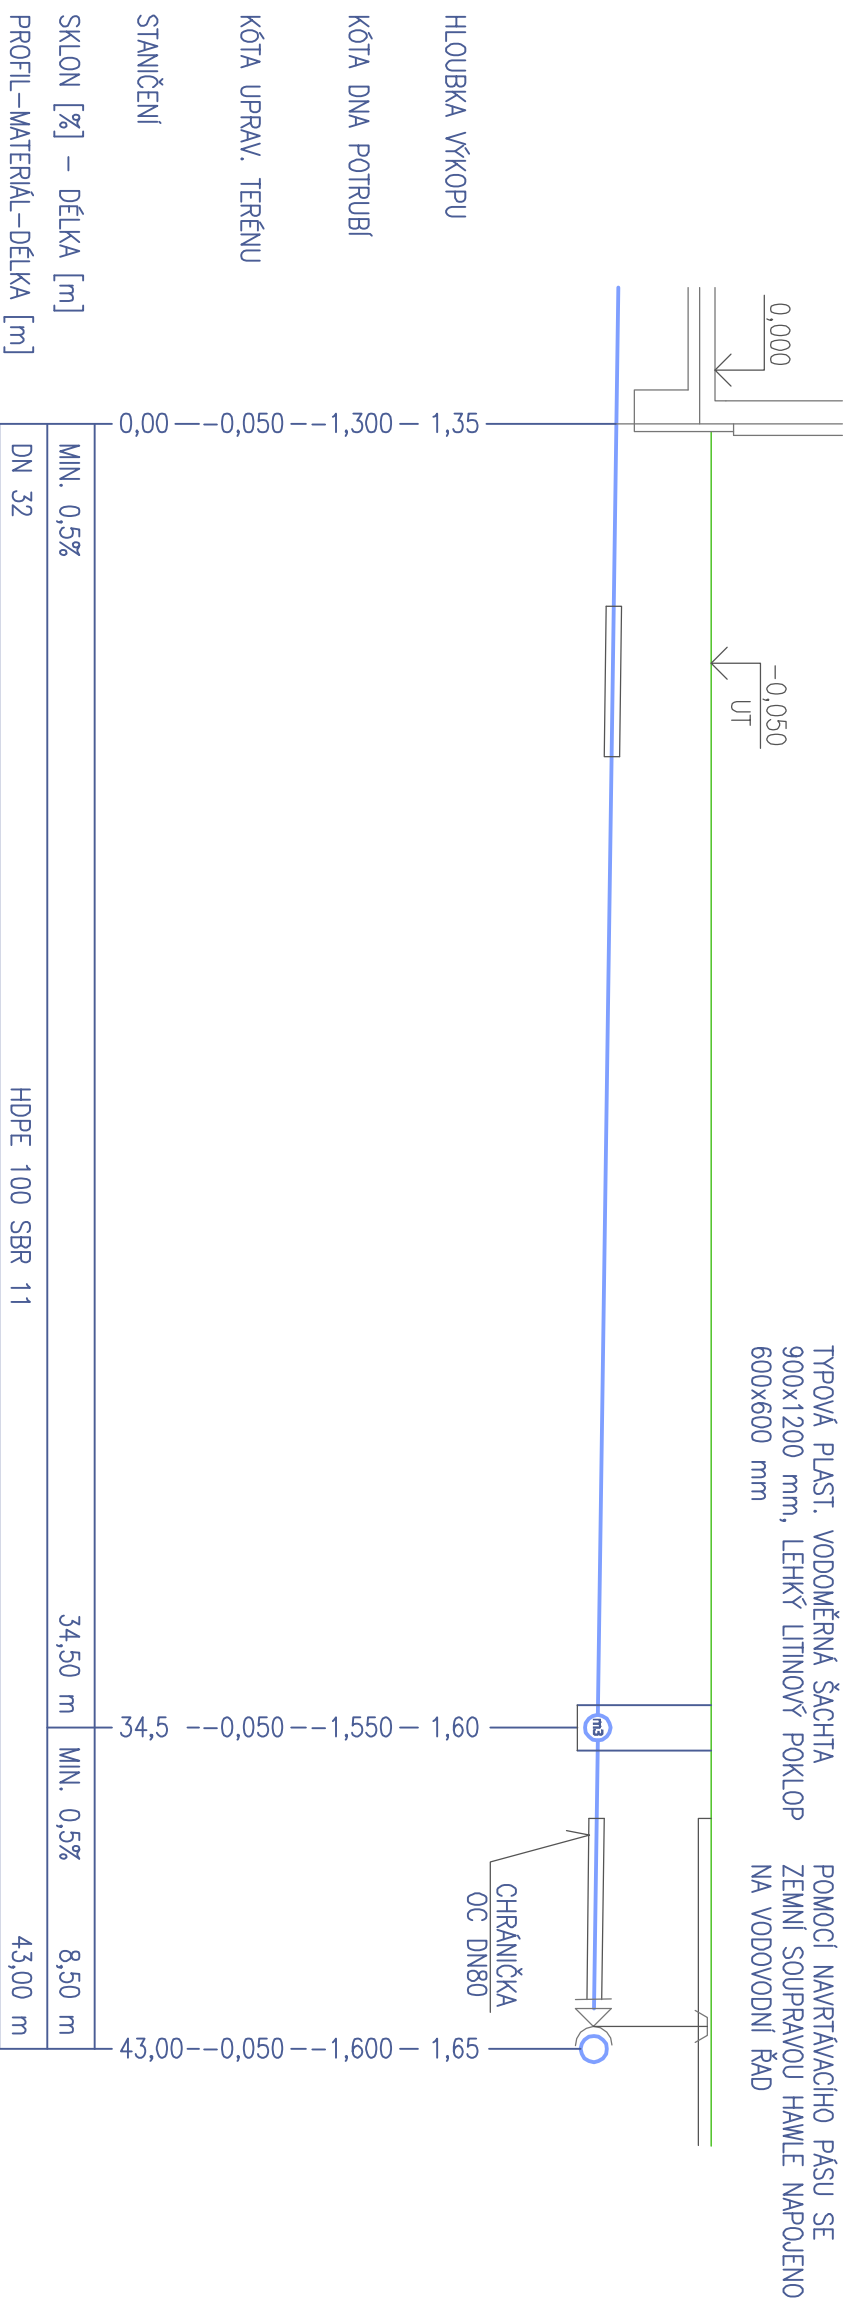

Zodpovědný projektant:	Vypracoval:	Kreslil:
Ing. Petr Zavadil	Ing. Petr Zavadil	Ing. Karel Chadima
Kraj: Moravskoslezský	Místo: Mošnov, parc. č. 227/3, 1190 a st. 80, k.ú. Mošnov	
Investor: Obec Mošnov, čp. 175, 742 51 Mošnov	Účel projektu:	DPS
Název stavby: ZAKLADNÍ ŠKOLA A MATEŘSKÁ ŠKOLA, OBEC MOŠNOV	Datum:	1/2014
	Číslo archivu/zakázky:	19/14-S
	Verze tisku:	v1.00
	Formát výkresu:	2 A4
Obsah výkresu: PODÉLNÝ PROFIL - VODOVODNÍ PŘÍPOJKA	Měřítko: 1:100/200	Číslo výkresu: D.2.1b-2