



POHLED OD VÝCHODU - MĚŘÍTKO 1:50

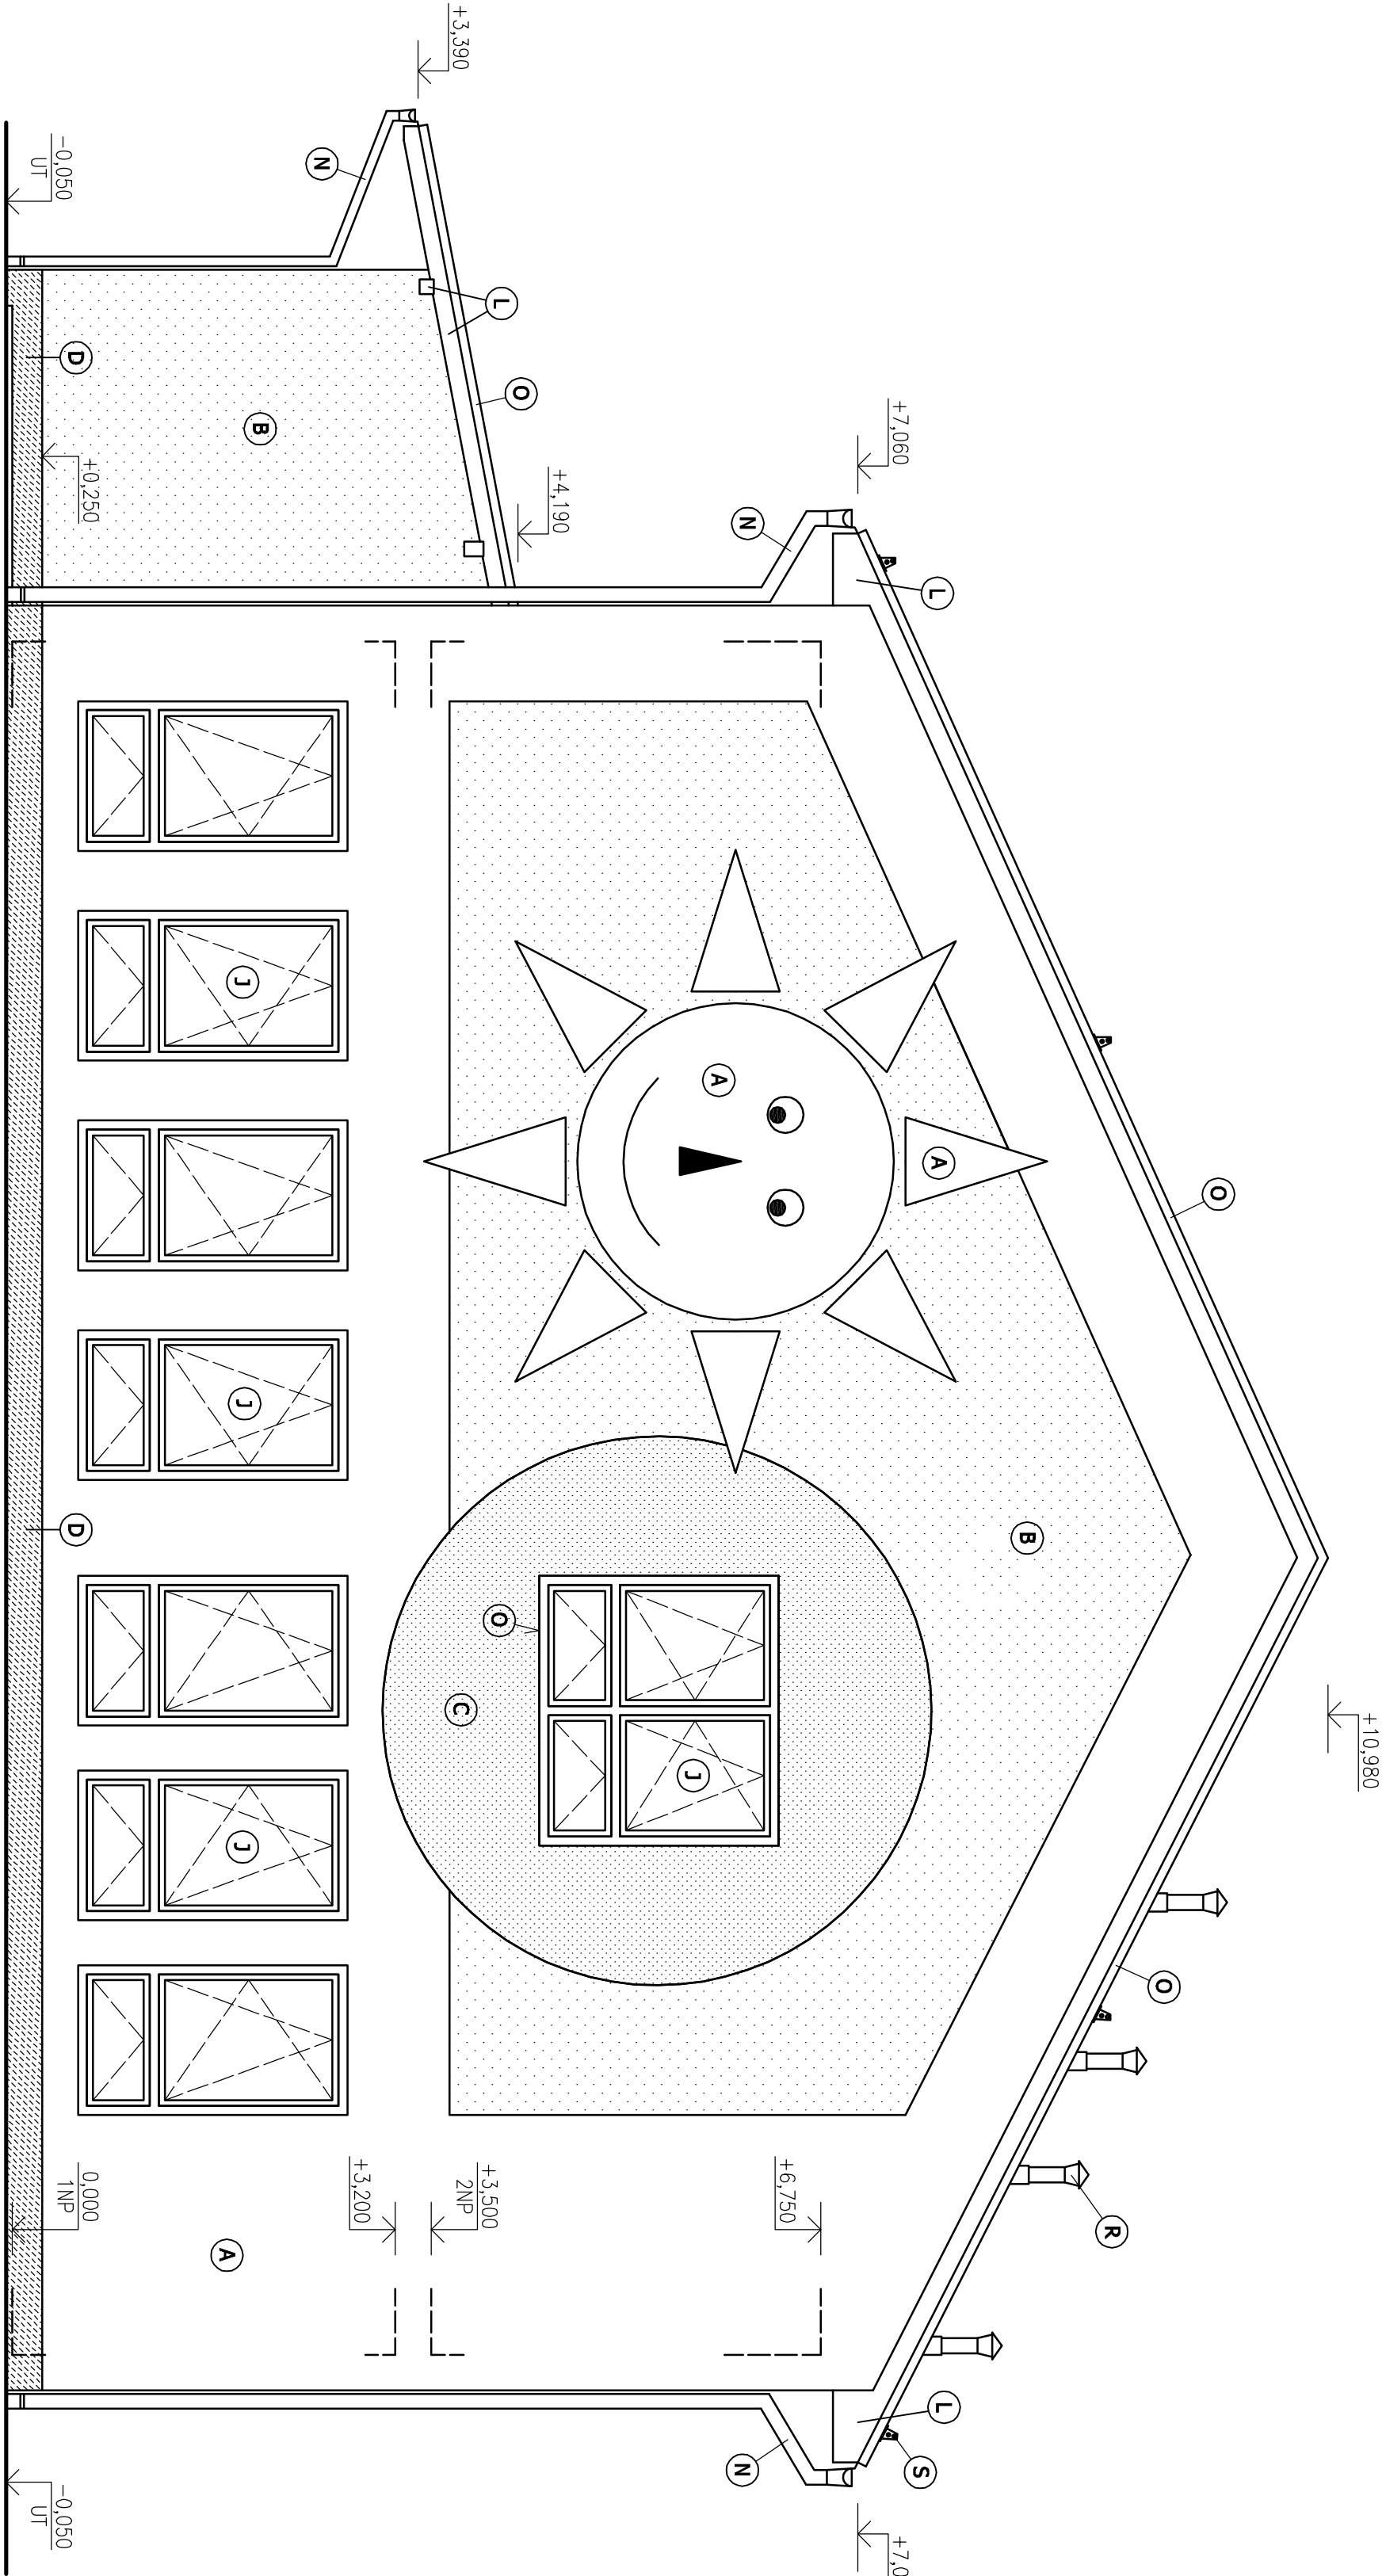

LEGENDA POVRCHŮ

OZN.	NÁZEV	BARVA
A	TENKOVSTVÁ SILIKÁTOVÁ OMÍTKA	SVĚTLÉ ŽLUTÁ
B	TENKOVSTVÁ SILIKÁTOVÁ OMÍTKA	TMAVĚ ŽLUTÁ
C	TENKOVSTVÁ SILIKÁTOVÁ OMÍTKA	BÉŽOVÁ
D	MOZAIKOVÁ SOKLOVÁ OMÍTKA	TMAVĚ ŠEDÁ
G	HLINÍKOVÉ PROSKLENÉ VSTUPNÍ DVEŘE	BÉŽOVÁ

OZN.	NÁZEV	BARVA
J	PLASTOVÁ OKNA	BÍLÁ
L	DŘEVĚNÉ PRVKY - LAZUROVANÉ	TMAVĚ ČERVENÁ
N	OKAPOVÉ ŽLABY A SVODY - TI-ZN PLECH	BŘIDLICOVÁ
O	OPLECHOVÁNÍ A LEMOVÁNÍ - TI-ZN PLECH	BŘIDLICOVÁ
R	ODVĚTRÁVACÍ KOMÍNEK - TI-ZN PLECH	BŘIDLICOVÁ
S	SNĚHOVÁ ZÁBRANA - TYČOVÁ - POZINK, OCEL	BŘIDLICOVÁ

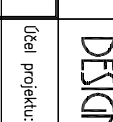Zodpovědný projektant:		Vypracoval:		Kreslil:	
Ing. Petr Zavadil		Ing. Petr Zavadil		Ing. Karel Chadima	
Kraj:		Město:			
Moravskoslezský		Mošnov, parc. č. 227/3, 1190 a st. 80, k.ú. Mošnov			
Investor: Obec Mošnov, čp. 175, 742 51 Mošnov					
Název stavby:					
ZÁKLADNÍ ŠKOLA A MATEŘSKÁ ŠKOLA,					
OBEC MOŠNOV					
Obsah výkresu:					
POHLED OD VÝCHODU					
			SPZ DESIGN, s.r.o. Šternovská 7/8 779 00 Olomouc - Týnec IČ: 278 31 132 e-mail: spzdesign@seznam.cz web: www.spzdesign.cz		
Účel projektu:			DPS		
Datum:			1/2014		
Číslo archivu/zakázky:			19/14-S		
Verze tisku:			v1.00		
Formát výkresu:			6 A4		
Měřítko:			Číslo výkresu:		
1:50			D.1.1b-9		