


POHLED OD ZÁPADU - MĚŘÍTKO 1:50

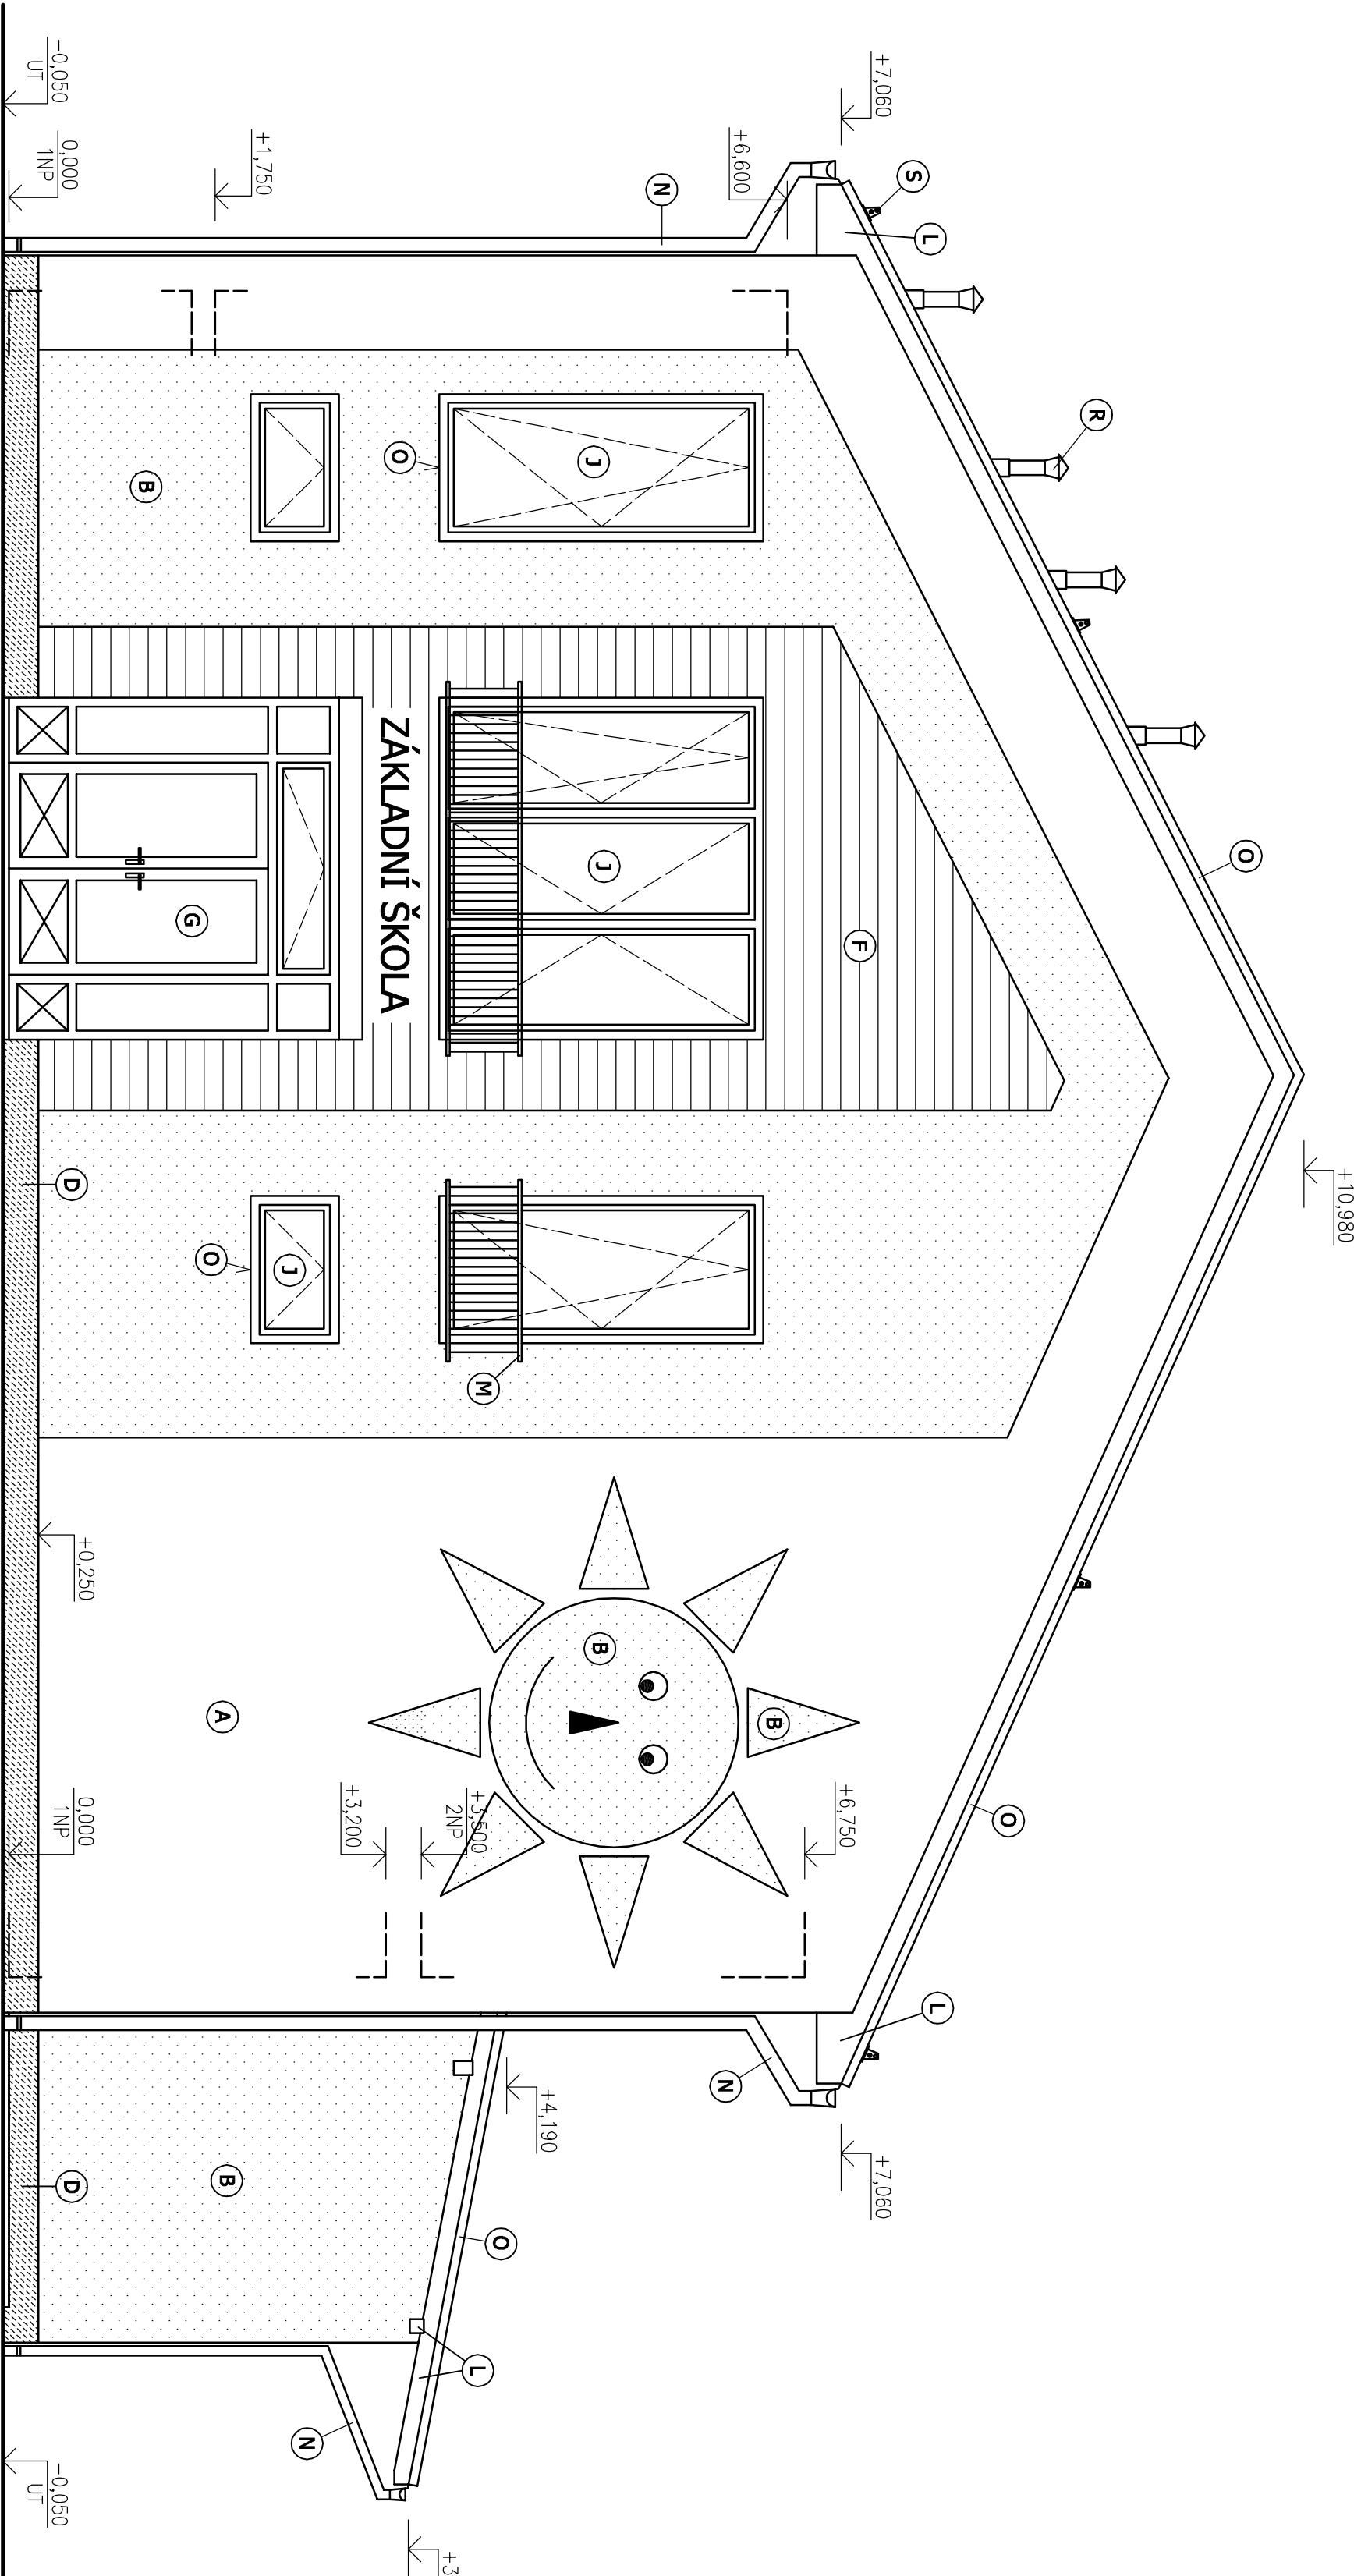

LEGENDA POVRCHŮ

OZN.	NÁZEV	BARVA
A	TENKOVSTVÁ SILIKÁTOVÁ OMÍTKA	SVĚTLÉ ŽLUTÁ
B	TENKOVSTVÁ SILIKÁTOVÁ OMÍTKA	TMAVĚ ŽLUTÁ
C	TENKOVSTVÁ SILIKÁTOVÁ OMÍTKA	BÉŽOVÁ
D	MOZAIKOVÁ SOKLOVÁ OMÍTKA	TMAVĚ ŠEDÁ
F	MRAŽUVZDORNÝ KERAMICKÝ OBKLAD	TMAVĚ ČERVENÁ
G	HLINÍKOVÉ PROSKLENÉ VSTUPNÍ DVEŘE	BÉŽOVÁ
J	PLASTOVÁ OKNA	BÍLÁ

OZN.	NÁZEV	BARVA
L	DŘEVĚNÉ PRVKY - LAZUROVANÉ	TMAVĚ ČERVENÁ
M	STAVEBNICOVÉ NEREZOVÉ ZÁBRADLÍ	NEREZ
N	OKAPOVÉ ŽLABY A SVODY - TI-Zn PLECH	BŘIDLICOVÁ
O	OPLECHOVÁNÍ A LEMOVÁNÍ - TI-Zn PLECH	BŘIDLICOVÁ
R	ODVĚTRÁVACÍ KOMÍNEK - TI-Zn PLECH	BŘIDLICOVÁ
S	SNĚHOVÁ ZÁBRANA - TYČOVÁ - POZINK. OCEL	BŘIDLICOVÁ

Zodpovědný projektant:		vypracoval:		Kreslil:			
Ing. Petr Zavadil		Ing. Petr Zavadil		Ing. Karel Chadima			
Kraj: Moravskoslezský		Město: Mošnov, parc. č. 227/3, 1190 a st. 80, k.ú. Mošnov					
Investor: Obec Mošnov, čp. 175, 742 51 Mošnov							
Název stavby: ZÁKLADNÍ ŠKOLA A MATEŘSKÁ ŠKOLA, OBEC MOŠNOV		Účel projektu:		DPS			
Datum:		1/2014					
Číslo archivu/zakázky:		19/14-S					
Verze tisku:		v1.00					
Formát výkresu:		6 A4					
Měřítko: 1:50		Číslo výkresu:		D.1.1b-7			
Obec výkresu: POHLED OD ZÁPADU							

SPZ

DESIGN

SPZ DESIGN, s.r.o.

Šternovská 7/98

779 00 Olešnice - Třemešek

tel: 728 31 132

email: spzdesign@seznam.cz

web: www.spzdesign.cz