



ÚPRAVA PŘÍKOPU U DOMU


PODÉLNÝ ŘEZ

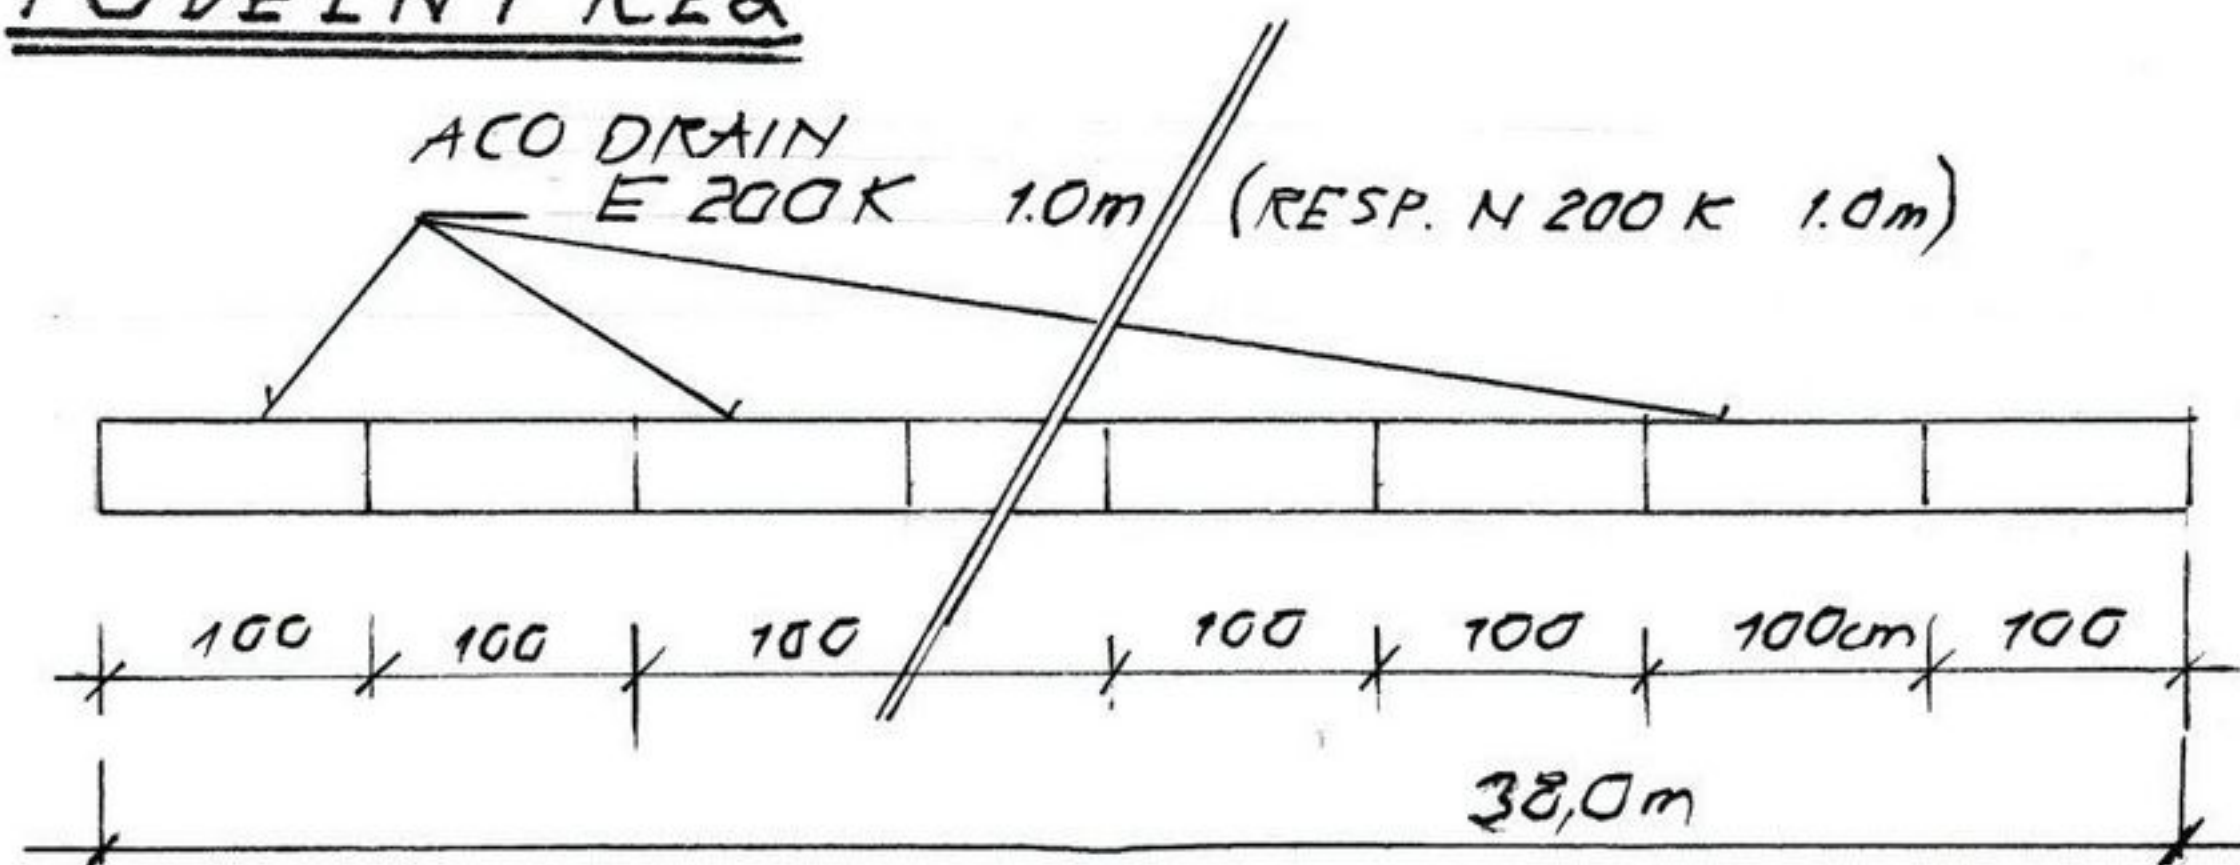

PŘÍČNÝ ŘEZ

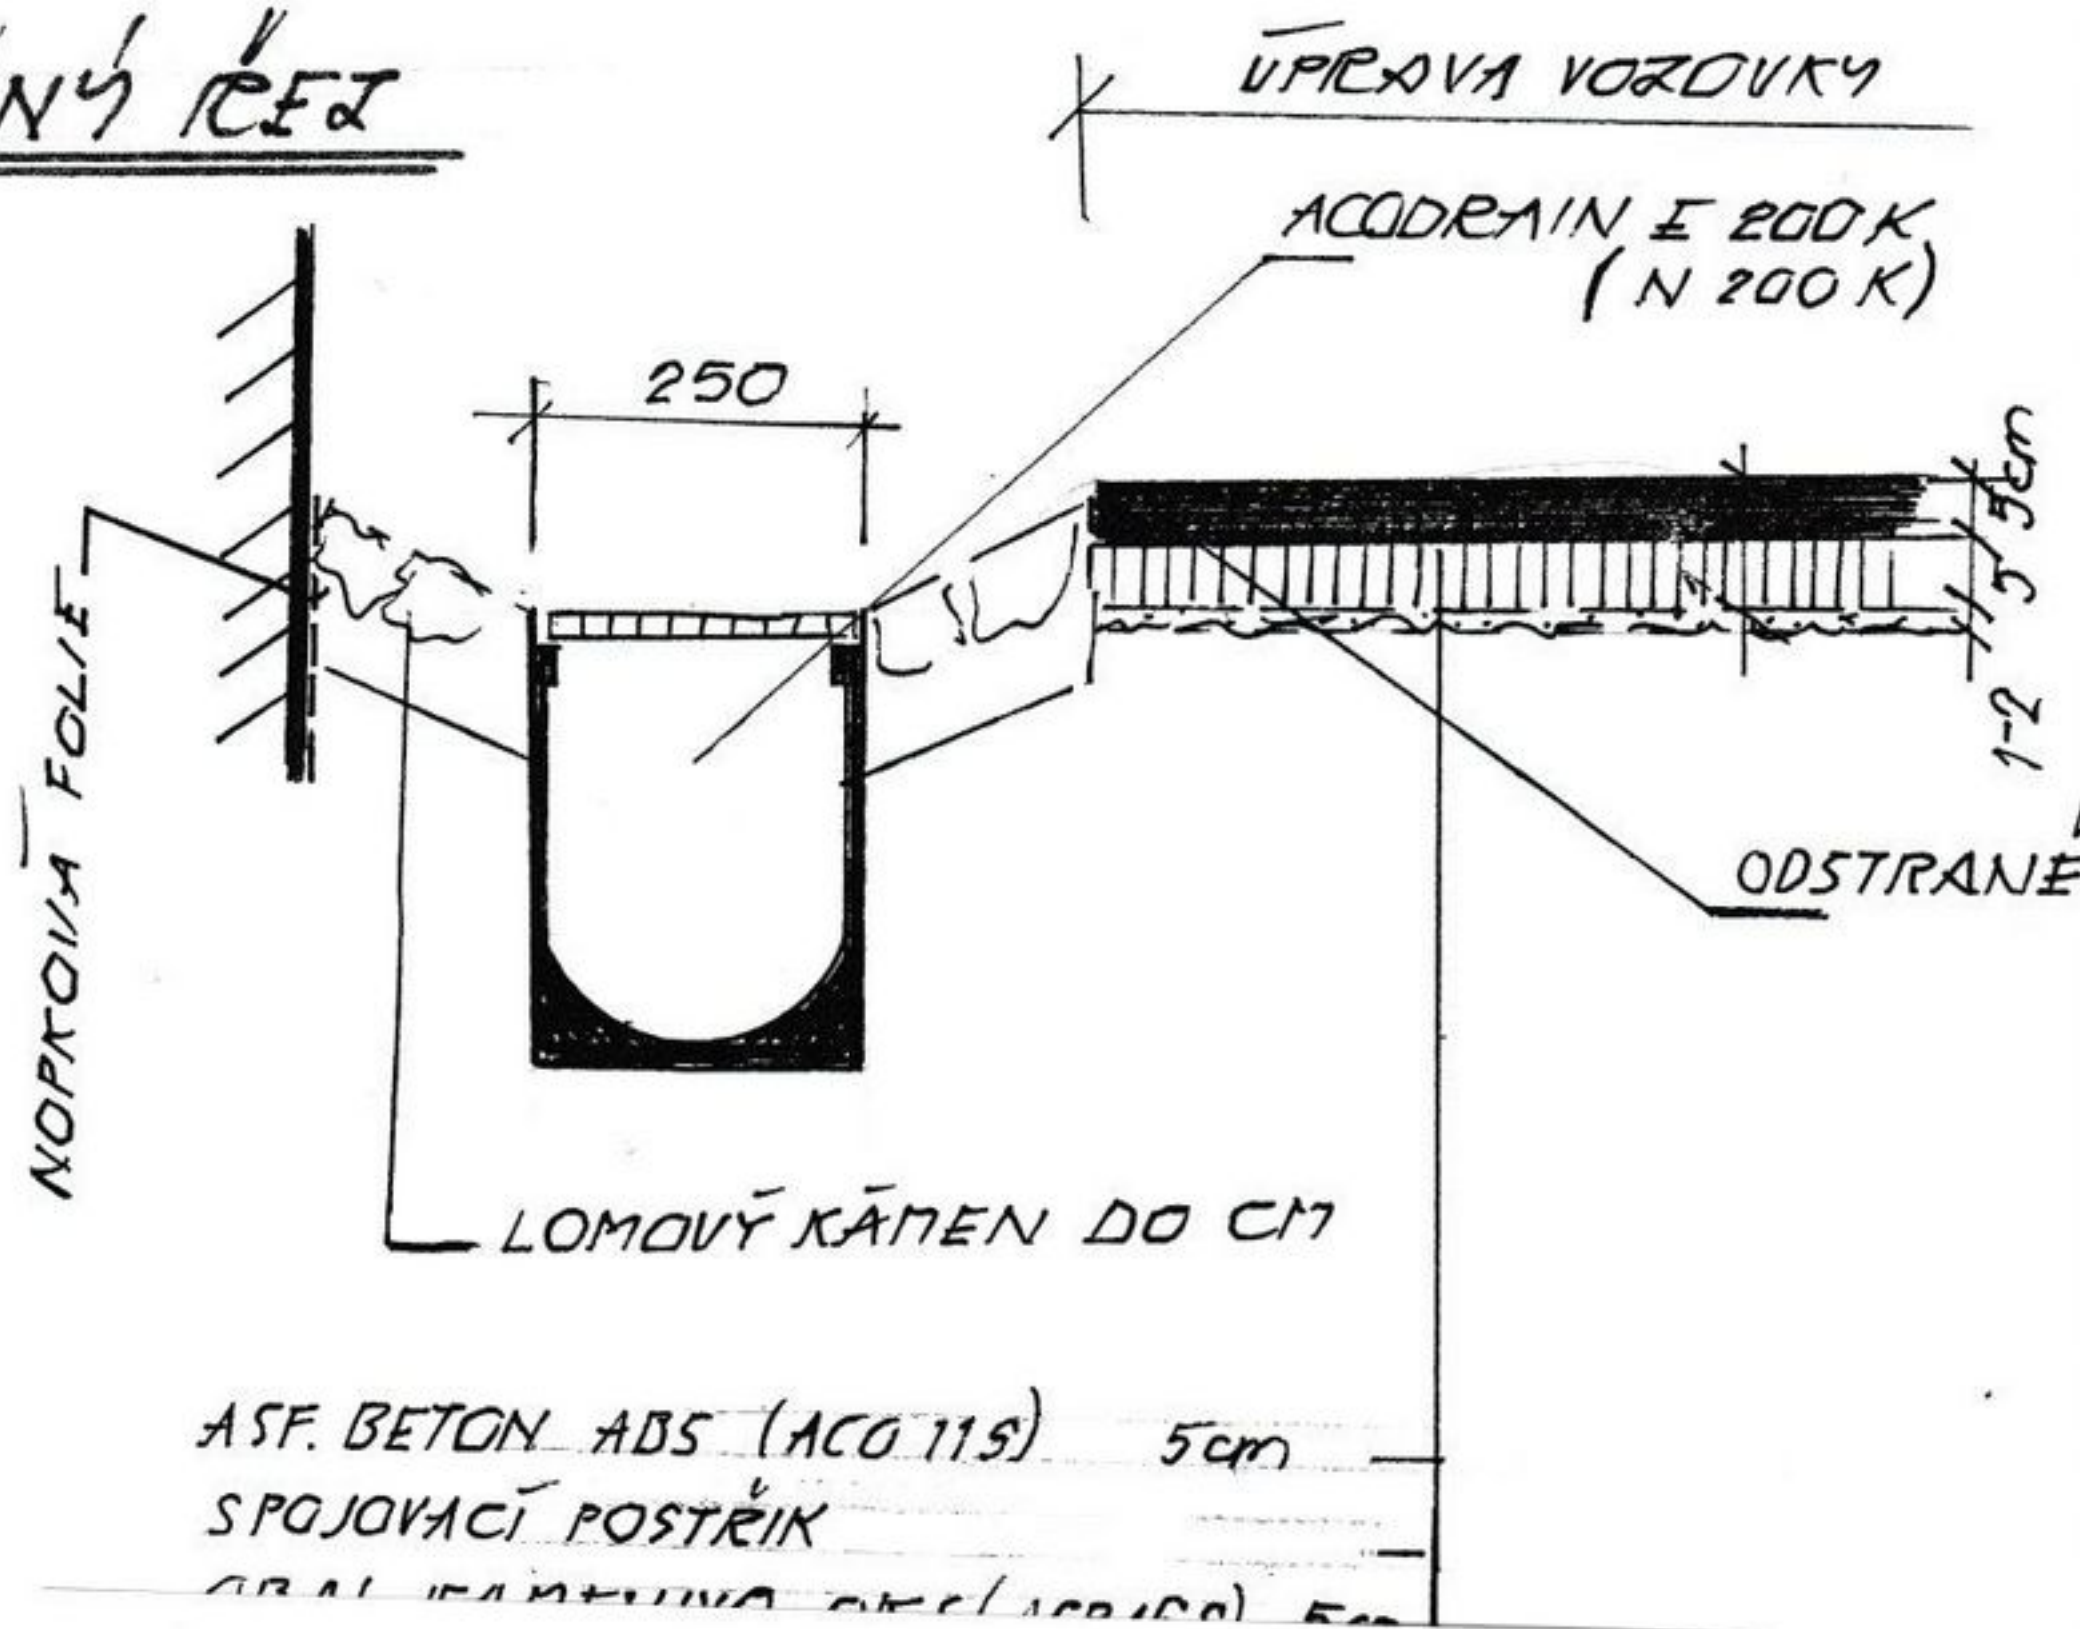

PŘIPOJENÍ VPUSTI PŘES VOZOVKU dl. 4,0m

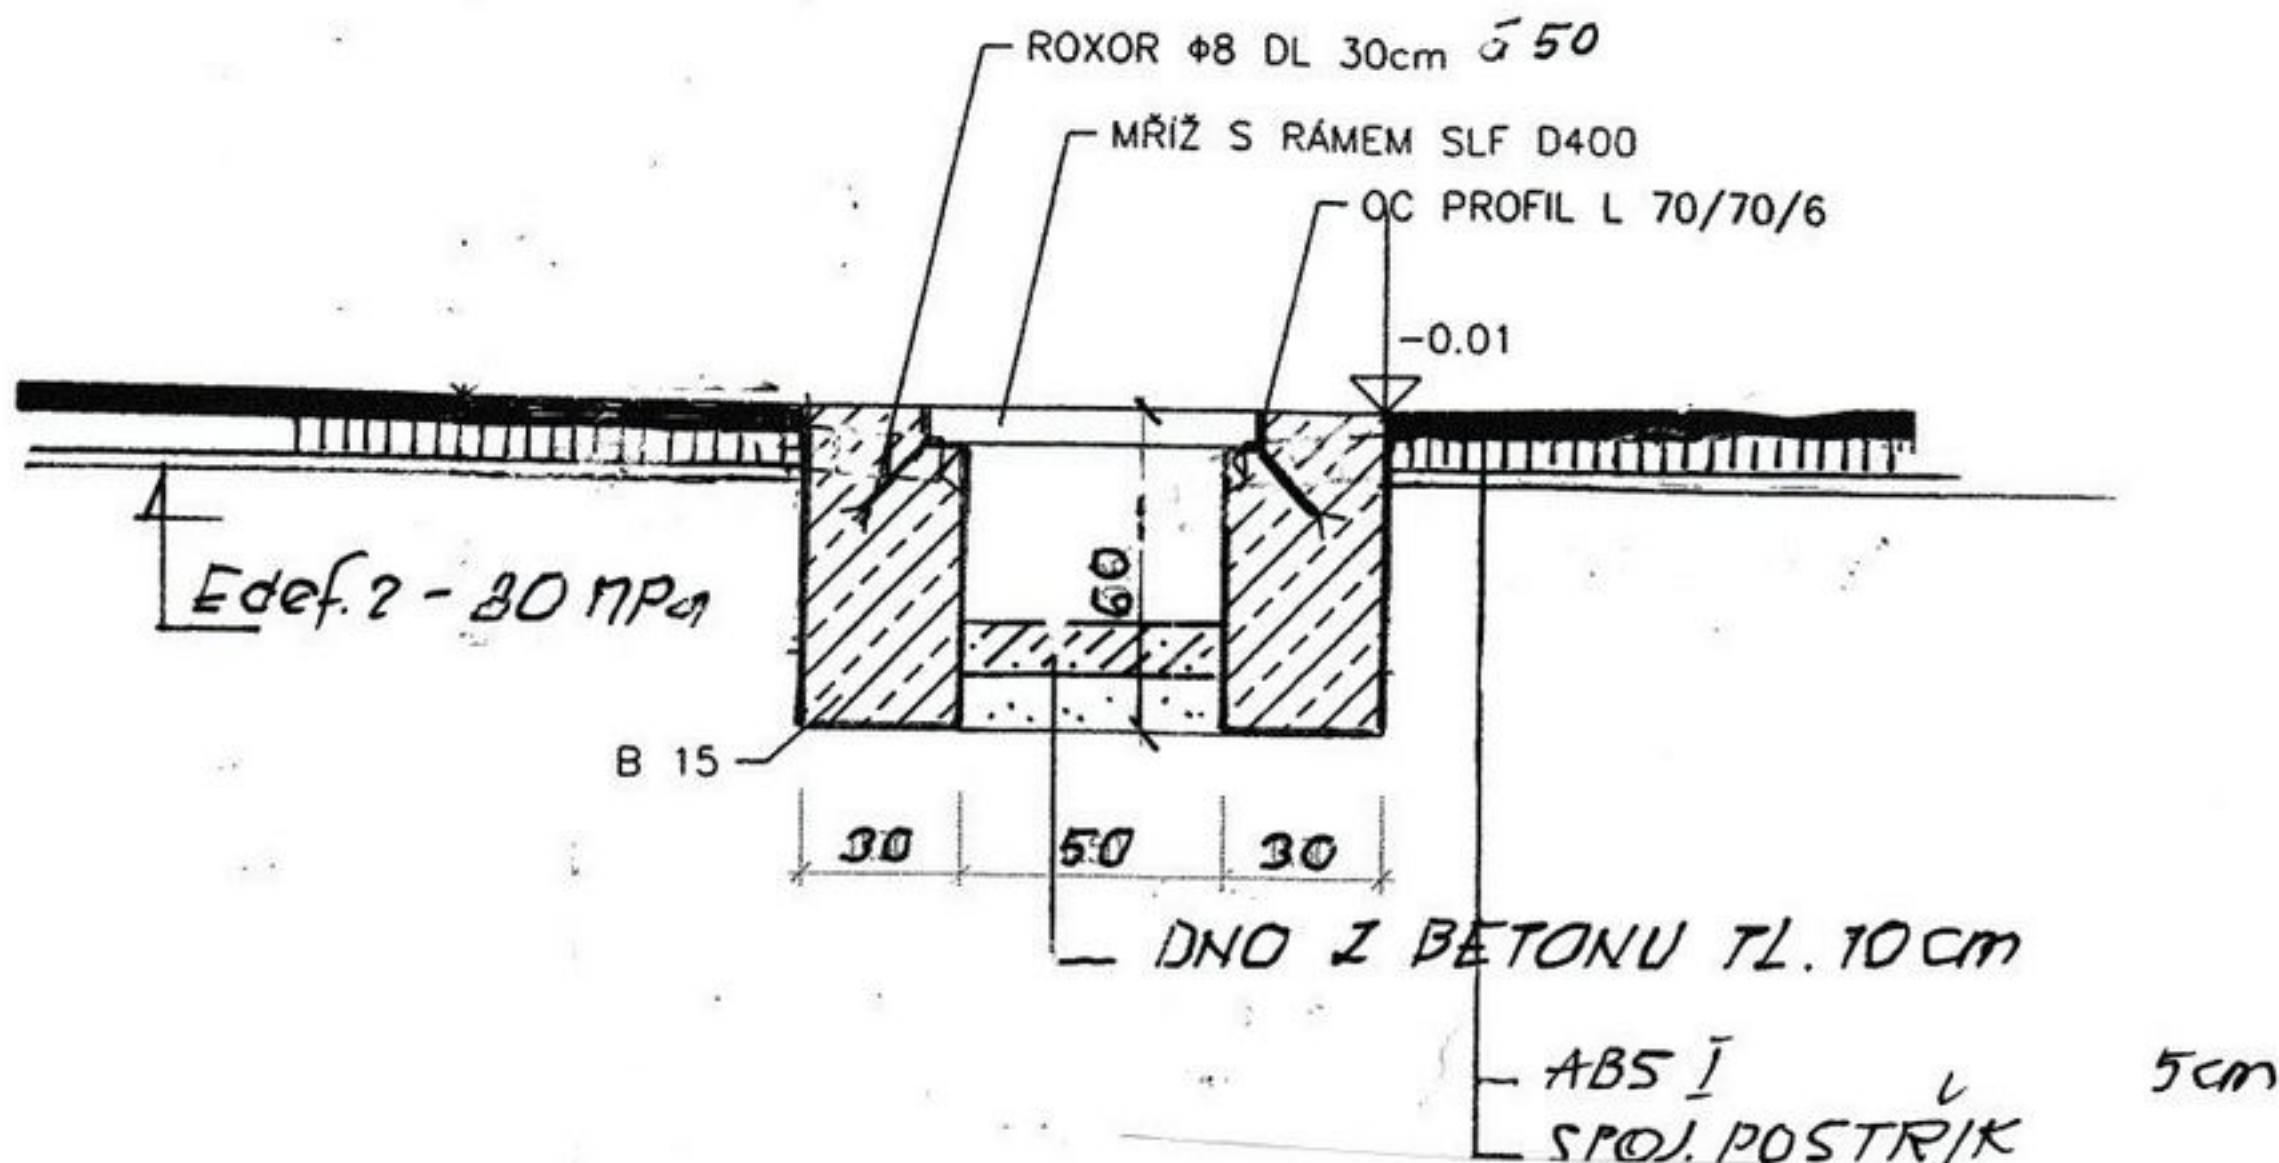


VÝKAZ OCELI

ploška	váha kg/m'	výpočet délky	váha celkem
L 70/70/6	6.4	$(4,0+0.64) \times 2$	59,40 kg
roxor Ø 8	0.38	0.30×18 ks	2,05 kg



NÍ VOZOVKY PFA-5cm

ING. JÁN MARTINKOVIČ
PROJEKCE
 dopravní stavby, kanalizace
 zaměření
 Jana Nečase 24 613 00 BRNO
 IČO 136 75 427

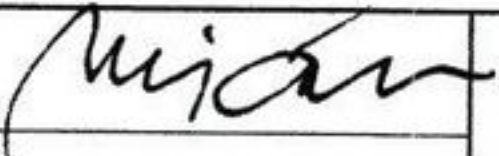Vypracoval: ING. JÁN MARTINKOVIČ 		ING.JÁN MARTINKOVIČ PROJEKCE Jana Nečase 24,61600 Brno tel. 603293264 j.martinkovic38@seznam.cz		
Objednatel: OBEC SVĚTLÁ č.55, 579 63 Vel. Opatovice				
SVĚTLÁ OPRAVA VOZOVEK MÍSTNÍCH KOMUNIKACÍ k.ú. Světlá u Šebetova				
Příloha: ČÁST 6c DETAILY - řezy		Formát: 2 A4	Datum: 12.2015	Stupeň: DSP
		Měřítko: 1 : X	Souprava:	Výkr.č.: