


Výstavba dětského hřiště - Žižice u sportovního areálu

21m

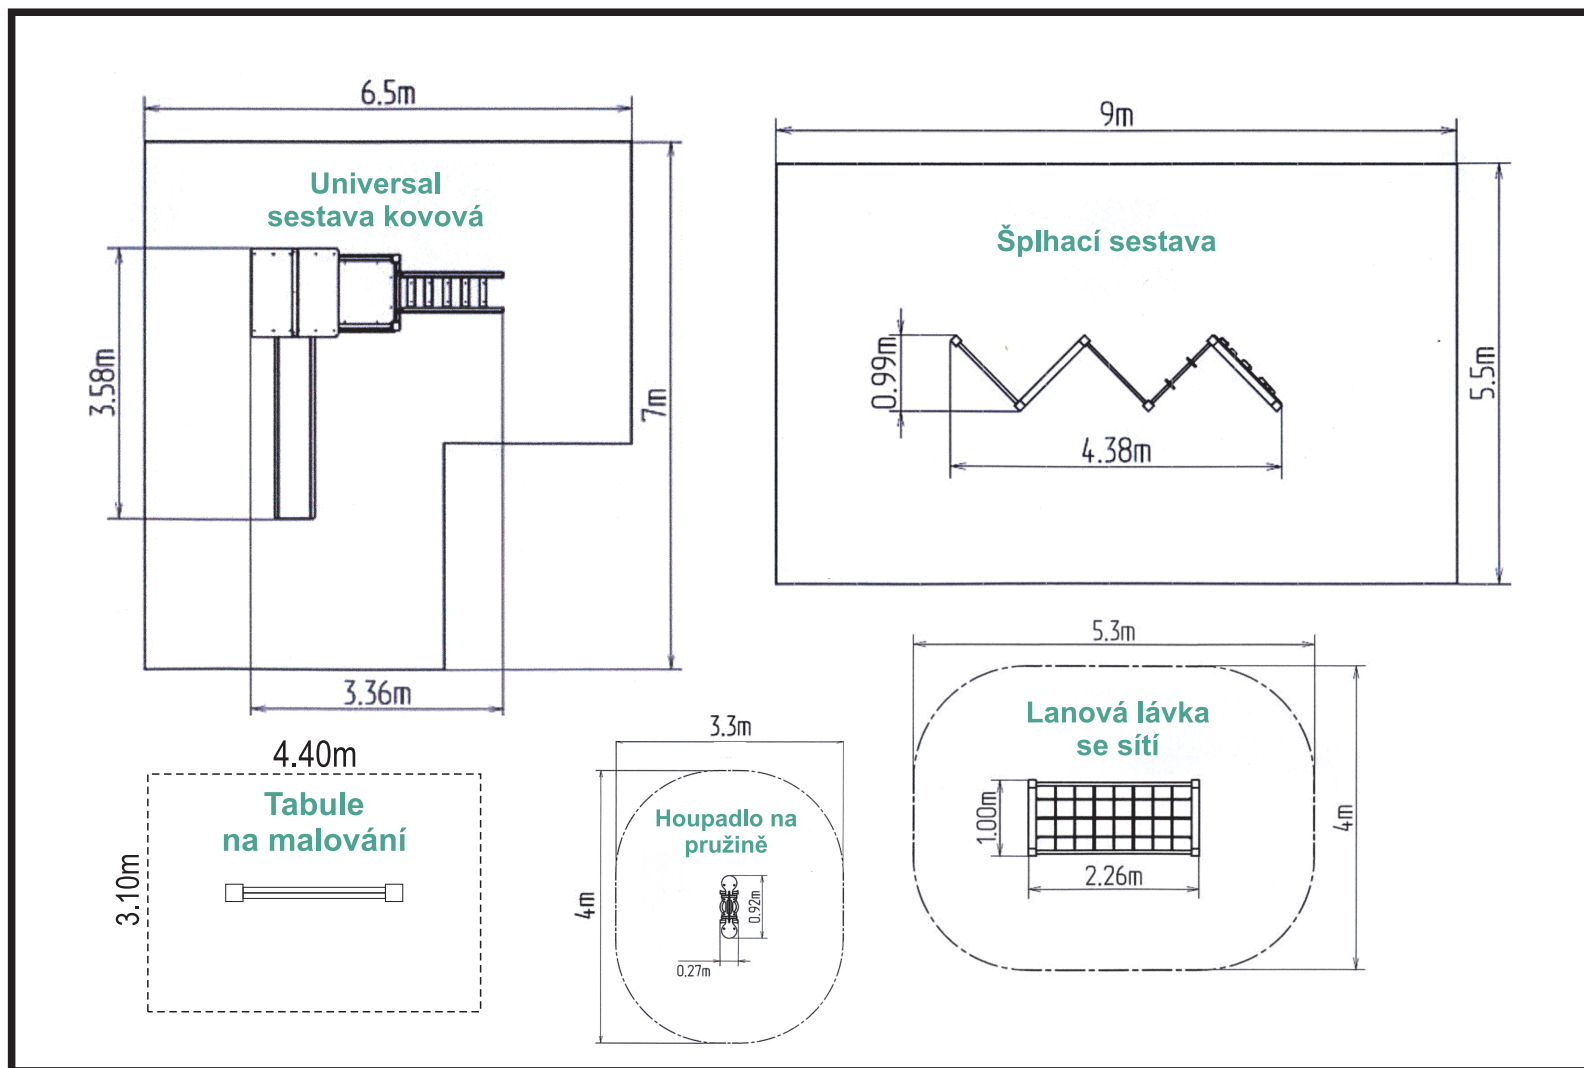

14m

Výstavba dětského hřiště - MŠ Žižice

