


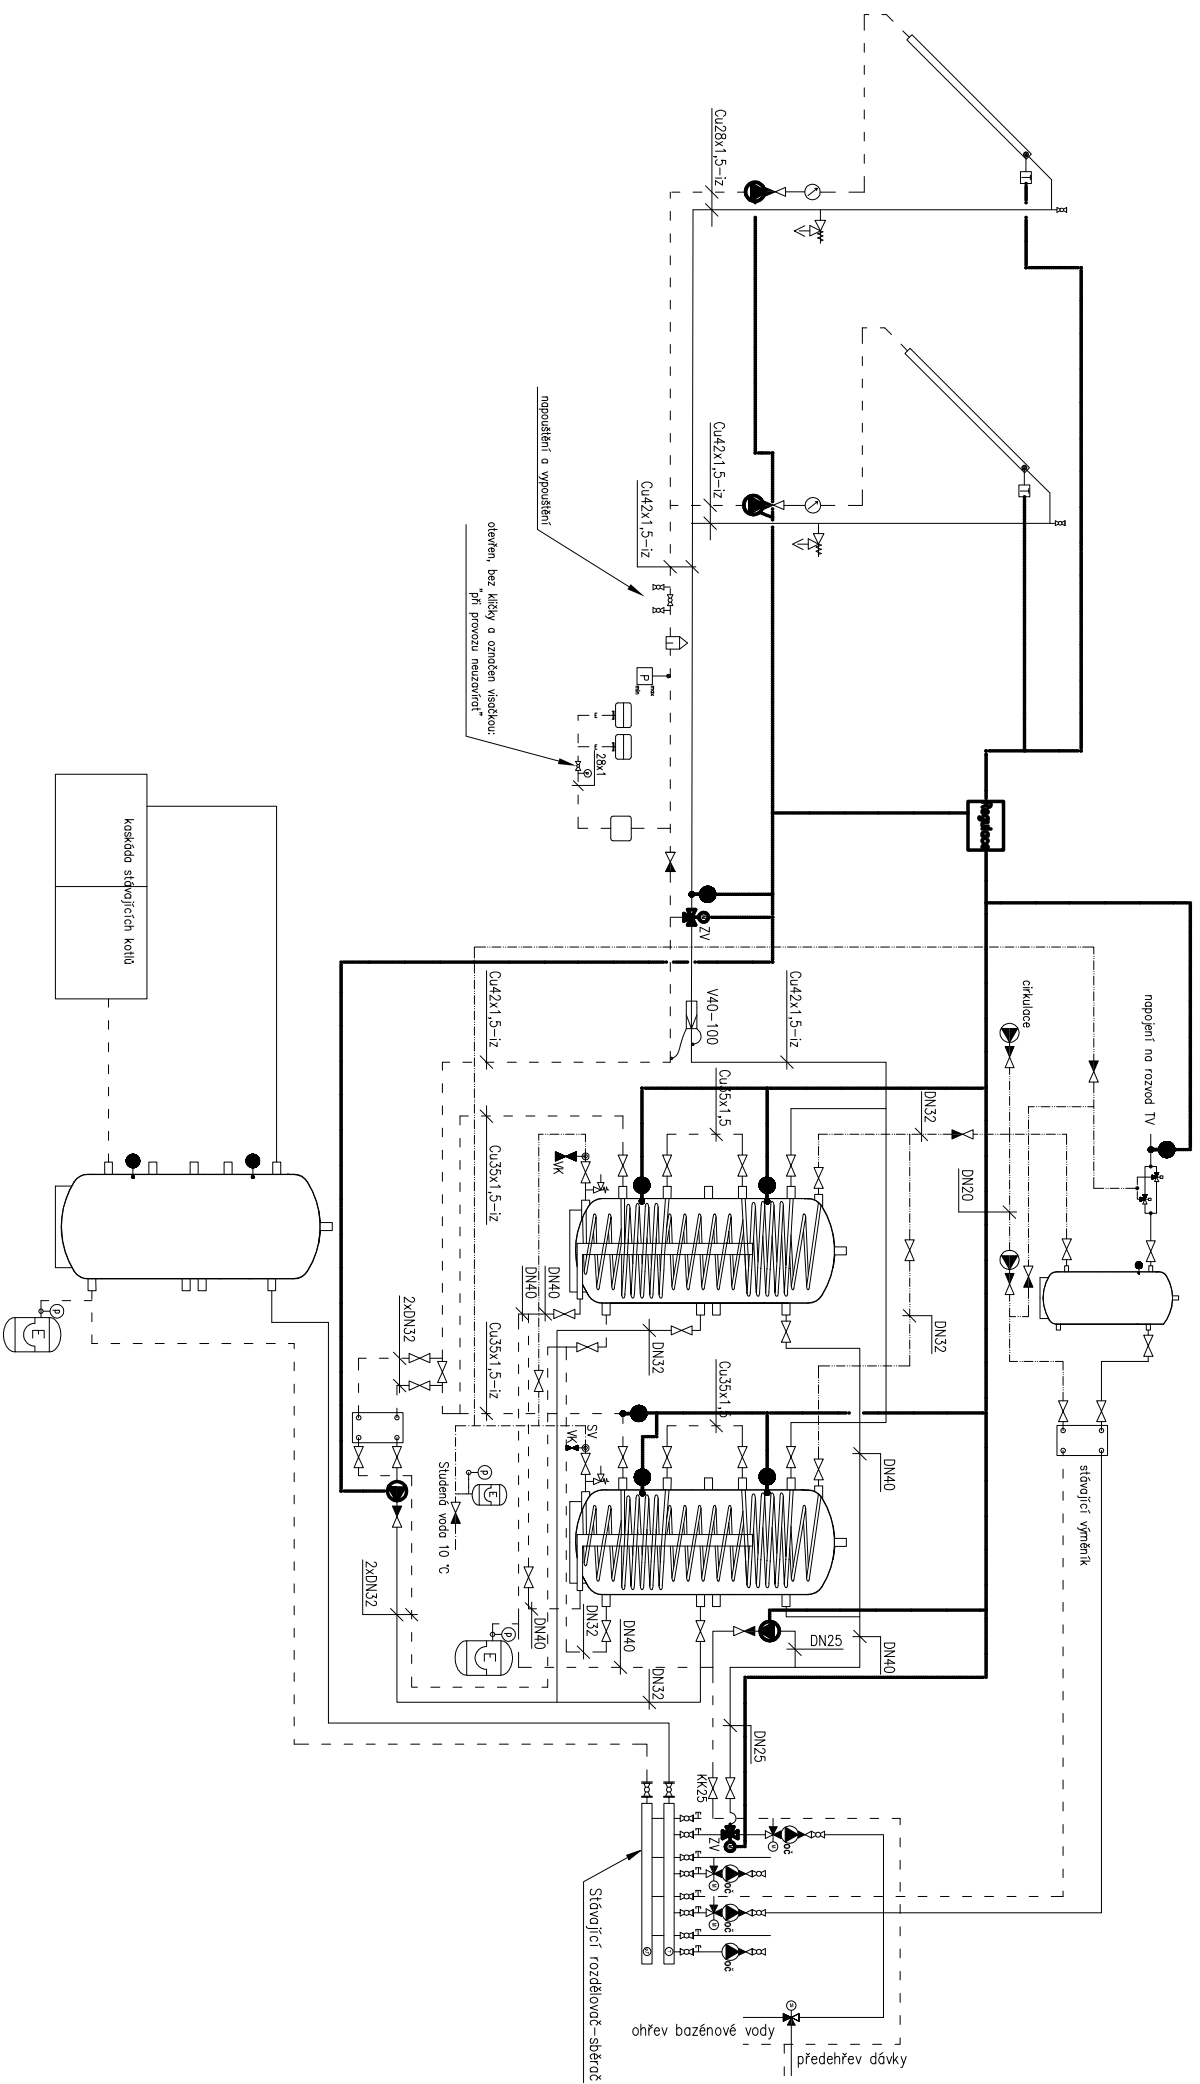

PŘEDEPSANÉ ZKOUŠKY

DLE ČSN 060210, EN, ENERGETICKEHO ZAKONA 458/2000 A PŘÍSLUŠNÝCH VÝHLÁŠEK
PŘED ZKOUŠKAMI BUDE SOUSTAVA PROPACHNUTA DLE ČSN 060210 – SOUČÁSTI MONTÁŽE!!! – PROVÉST ZÁPIS

ZKOUŠKA ZABEZPEČOVACÍHO ZAŘÍZENÍ DLE ČSN 060830 (POJISTNÉHO VENTILU)

ZKOUŠKA TĚSNOSTI DLE ČSN 06 0310 (TLAKOVÁ ZKOUŠKA)

ZKOUŠKA DILATAČNÍ DLE ČSN 060310

PROVOZNÍ ZKOUŠKA (ZKOUŠKA PŘED PŘEDÁNÍM)

ZKOUŠKY BUDOU SKUTEČNĚ PROVEDENY A BUDE O NICH SEPSÁN PROTOKOL

UPOZORNĚNÍ

PŘI SLUNEČNÉM POČASÍ BUDE UZAVŘEN ODBĚR TEPLA Z KOLEKTORŮ
A BUDOU VYZKOUŠENY MEZNÍ HODNOTY

Není-li označeno jinak, odpovídá dimenze armatury potrubí na kterém je instalována

NAZEV STAVBY	
Využití OZE v městském bazénu Hlinsko - Solární systém	
VYPRACOVAL	
Ing. Bořivoj Šourek	ZODPOVĚDNÝ PROJEKTANT
Ing. Jiří Zeman	
INVESTOR	
Město Hlinsko, Poděbradovo náměstí 1, 539 01, Ing. Pavel Šotola	
ČÁST DOKUMENTACE	
F.1.4a	TECHNIKA PROSTŘEDÍ STAVEB ZAŘÍZENÍ PRO VYTÁPĚNÍ STAVEB
NAZEV VÝKRESU	
Schéma MaR	
VARIANTA	
A	
STUPEŇ	
VŘ	DATUM
	05/2012
FORMÁT	MĚRITKO
A3	
ARCHIVNÍ ČÍSLO	
ČÍSLO ZÁKAZKY	ČÍSLO VÝKRESU
NV2011/1957	F.1.4.a.5
PAPÉ	