


DETAIL PLYNOMĚRNÉ SESTAVY

MĚŘÍTKO 1:20

NIKA 600x600x250 mm

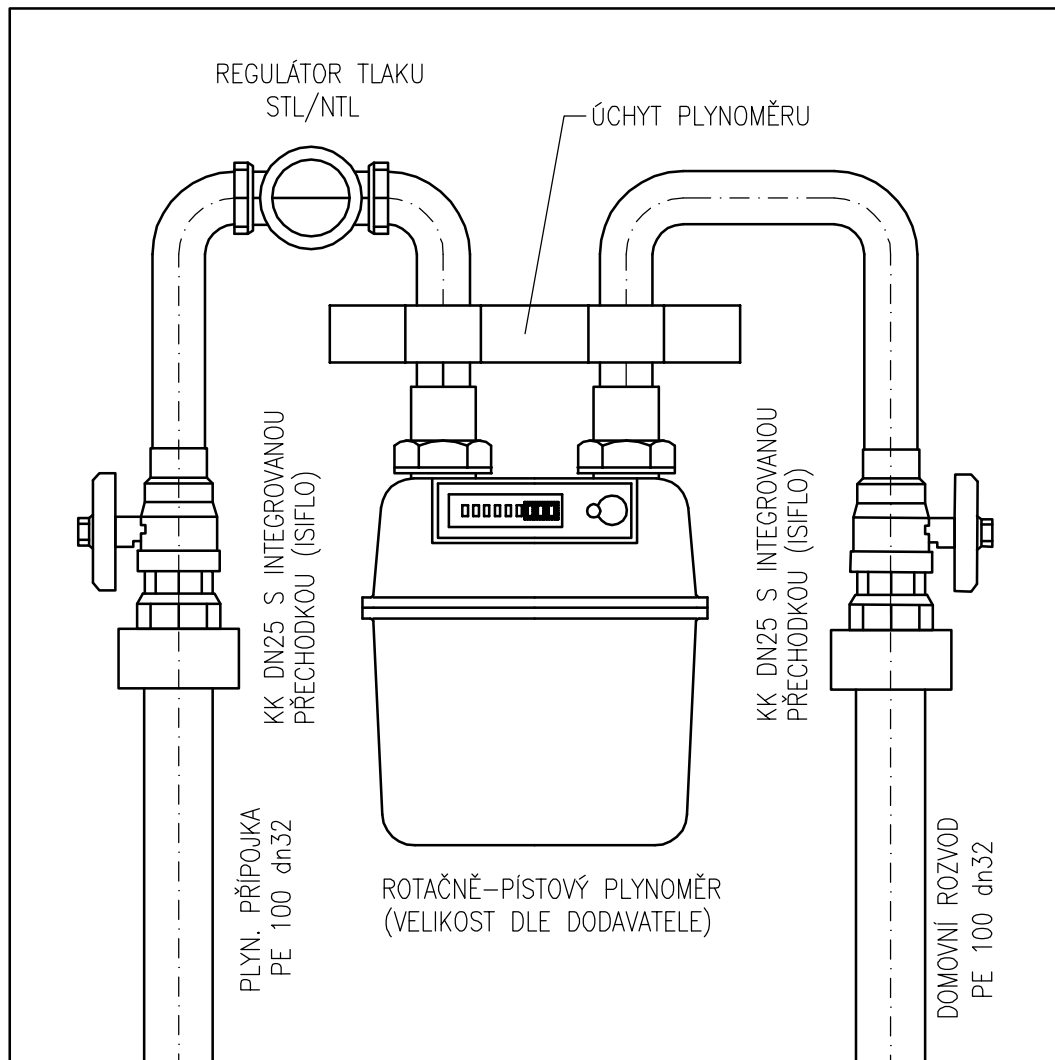

Zodpovědný projektant:	Vypracoval:	Kreslil:	SPZ DESIGN SPZ DESIGN, s.r.o. Štemberská 73/8 779 00 Olomouc - Týneček IČ: 278 31 132 telefon: 585 150 411 e-mail: spz.design@seznam.cz web: www.spzdesign.cz
Ing. Petr Zavadil	Ing. Petr Zavadil	Ing. Karel Chadima	
Kraj: Moravskoslezský	Místo: Mošnov, parc. č. 227/3, 1190 a st. 80, k.ú. Mošnov		
Investor: Obec Mošnov, čp. 175, 742 51 Mošnov			Účel projektu: DPS
Název stavby: ZÁKLADNÍ ŠKOLA A MATEŘSKÁ ŠKOLA, OBEC MOŠNOV			Datum: 1/2014
Obsah výkresu: DETAIL PLYNOMĚRNÉ SESTAVY			Číslo archivní/zakázky: 19/14-S
			Verze tisku: v1.00
			Formát výkresu: 1 A4
			Měřítko: 1:20
			Číslo výkresu: D.2.3b-4