


SCHÉMA ROZVODNICE R1

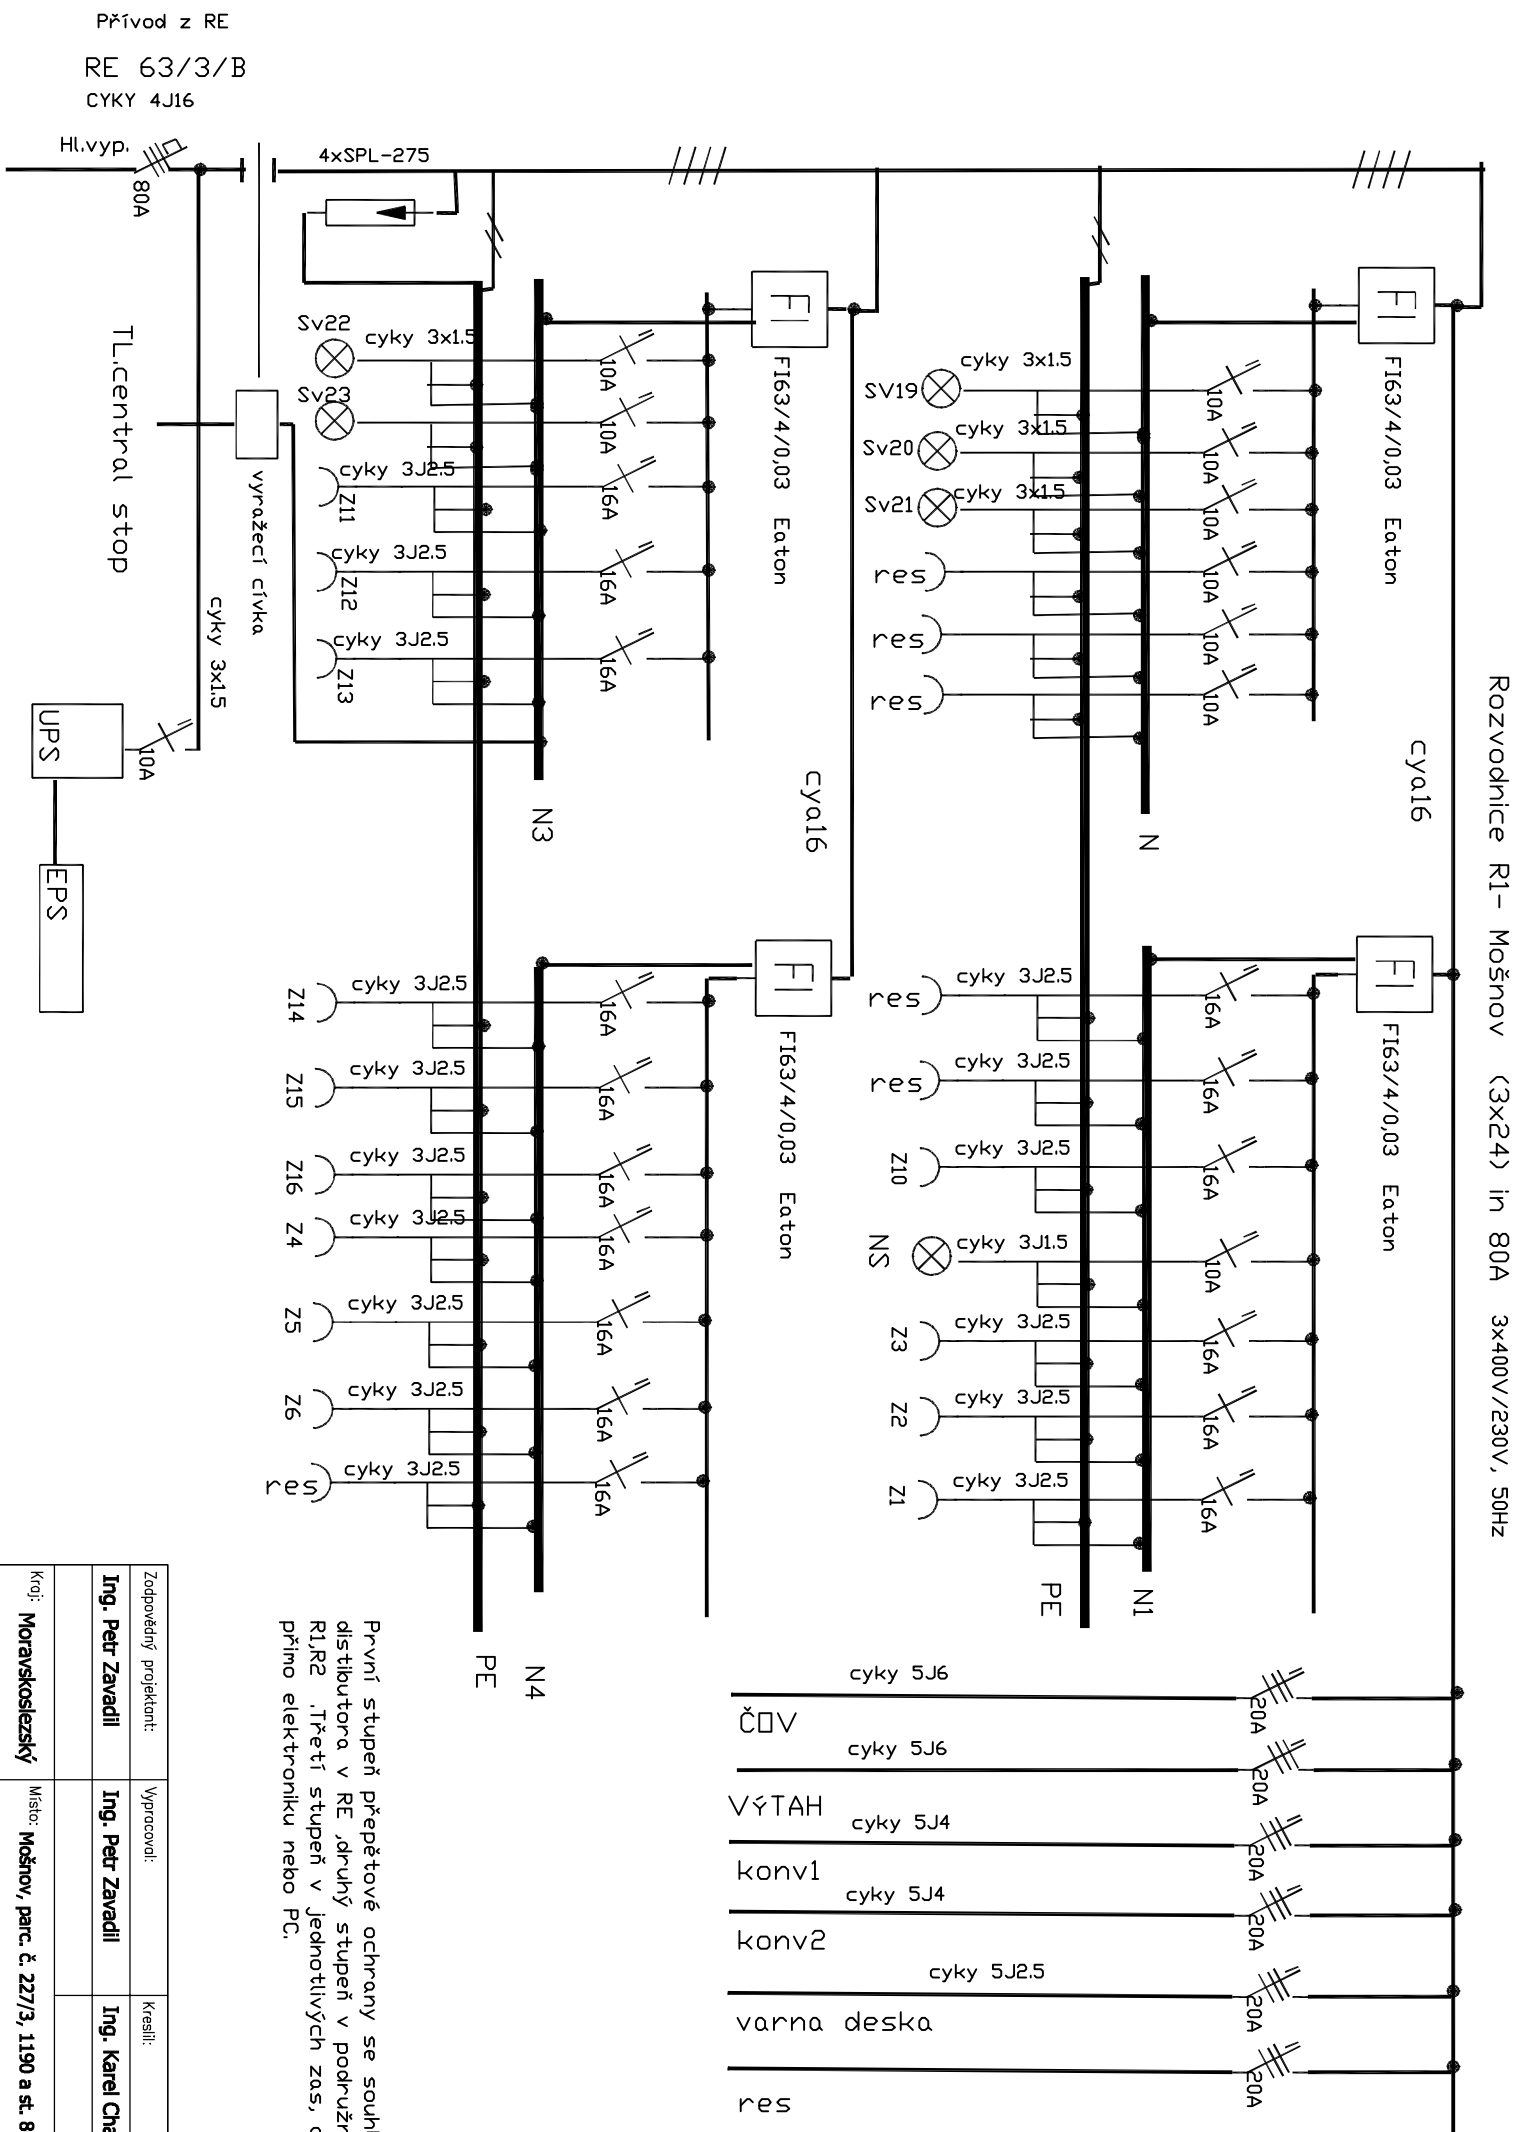

První stupeň přepětové ochrany se souhlasem distikutora v RE, druhý stupeň v podružných rozvodnicích RI, R2. Třetí stupeň v jednotlivých zas, chránících přímo elektroniku nebo PC.

Zodpovědný projektant:			Vypracoval:		Kreslil:	
Ing. Petr Zavadil			Ing. Petr Zavadil		Ing. Karel Chadima	
Kraj: Moravskoslezský			Místo: Mošnov, parc. č. 227/3, 1190 a st. 80, k.ú. Mošnov			
Investor: Obec Mošnov, čp. 175, 742 51 Mošnov						
Název stavby: ZAKLADNÍ ŠKOLA A MATEŘSKÁ ŠKOLA, OBEC MOŠNOV						
Datum: 1/2014						
Číslo archivní/zakázky: 19/14-S						
Verze tisku: V1.00						
Formát výkresu: 2 A4						
Obsah výkresu: SCHÉMA ROZVODNICE R1						
Měřítko: Číslo výkresu: D.1.4b-5						