


# SCHÉMA ROZVODNICE R2

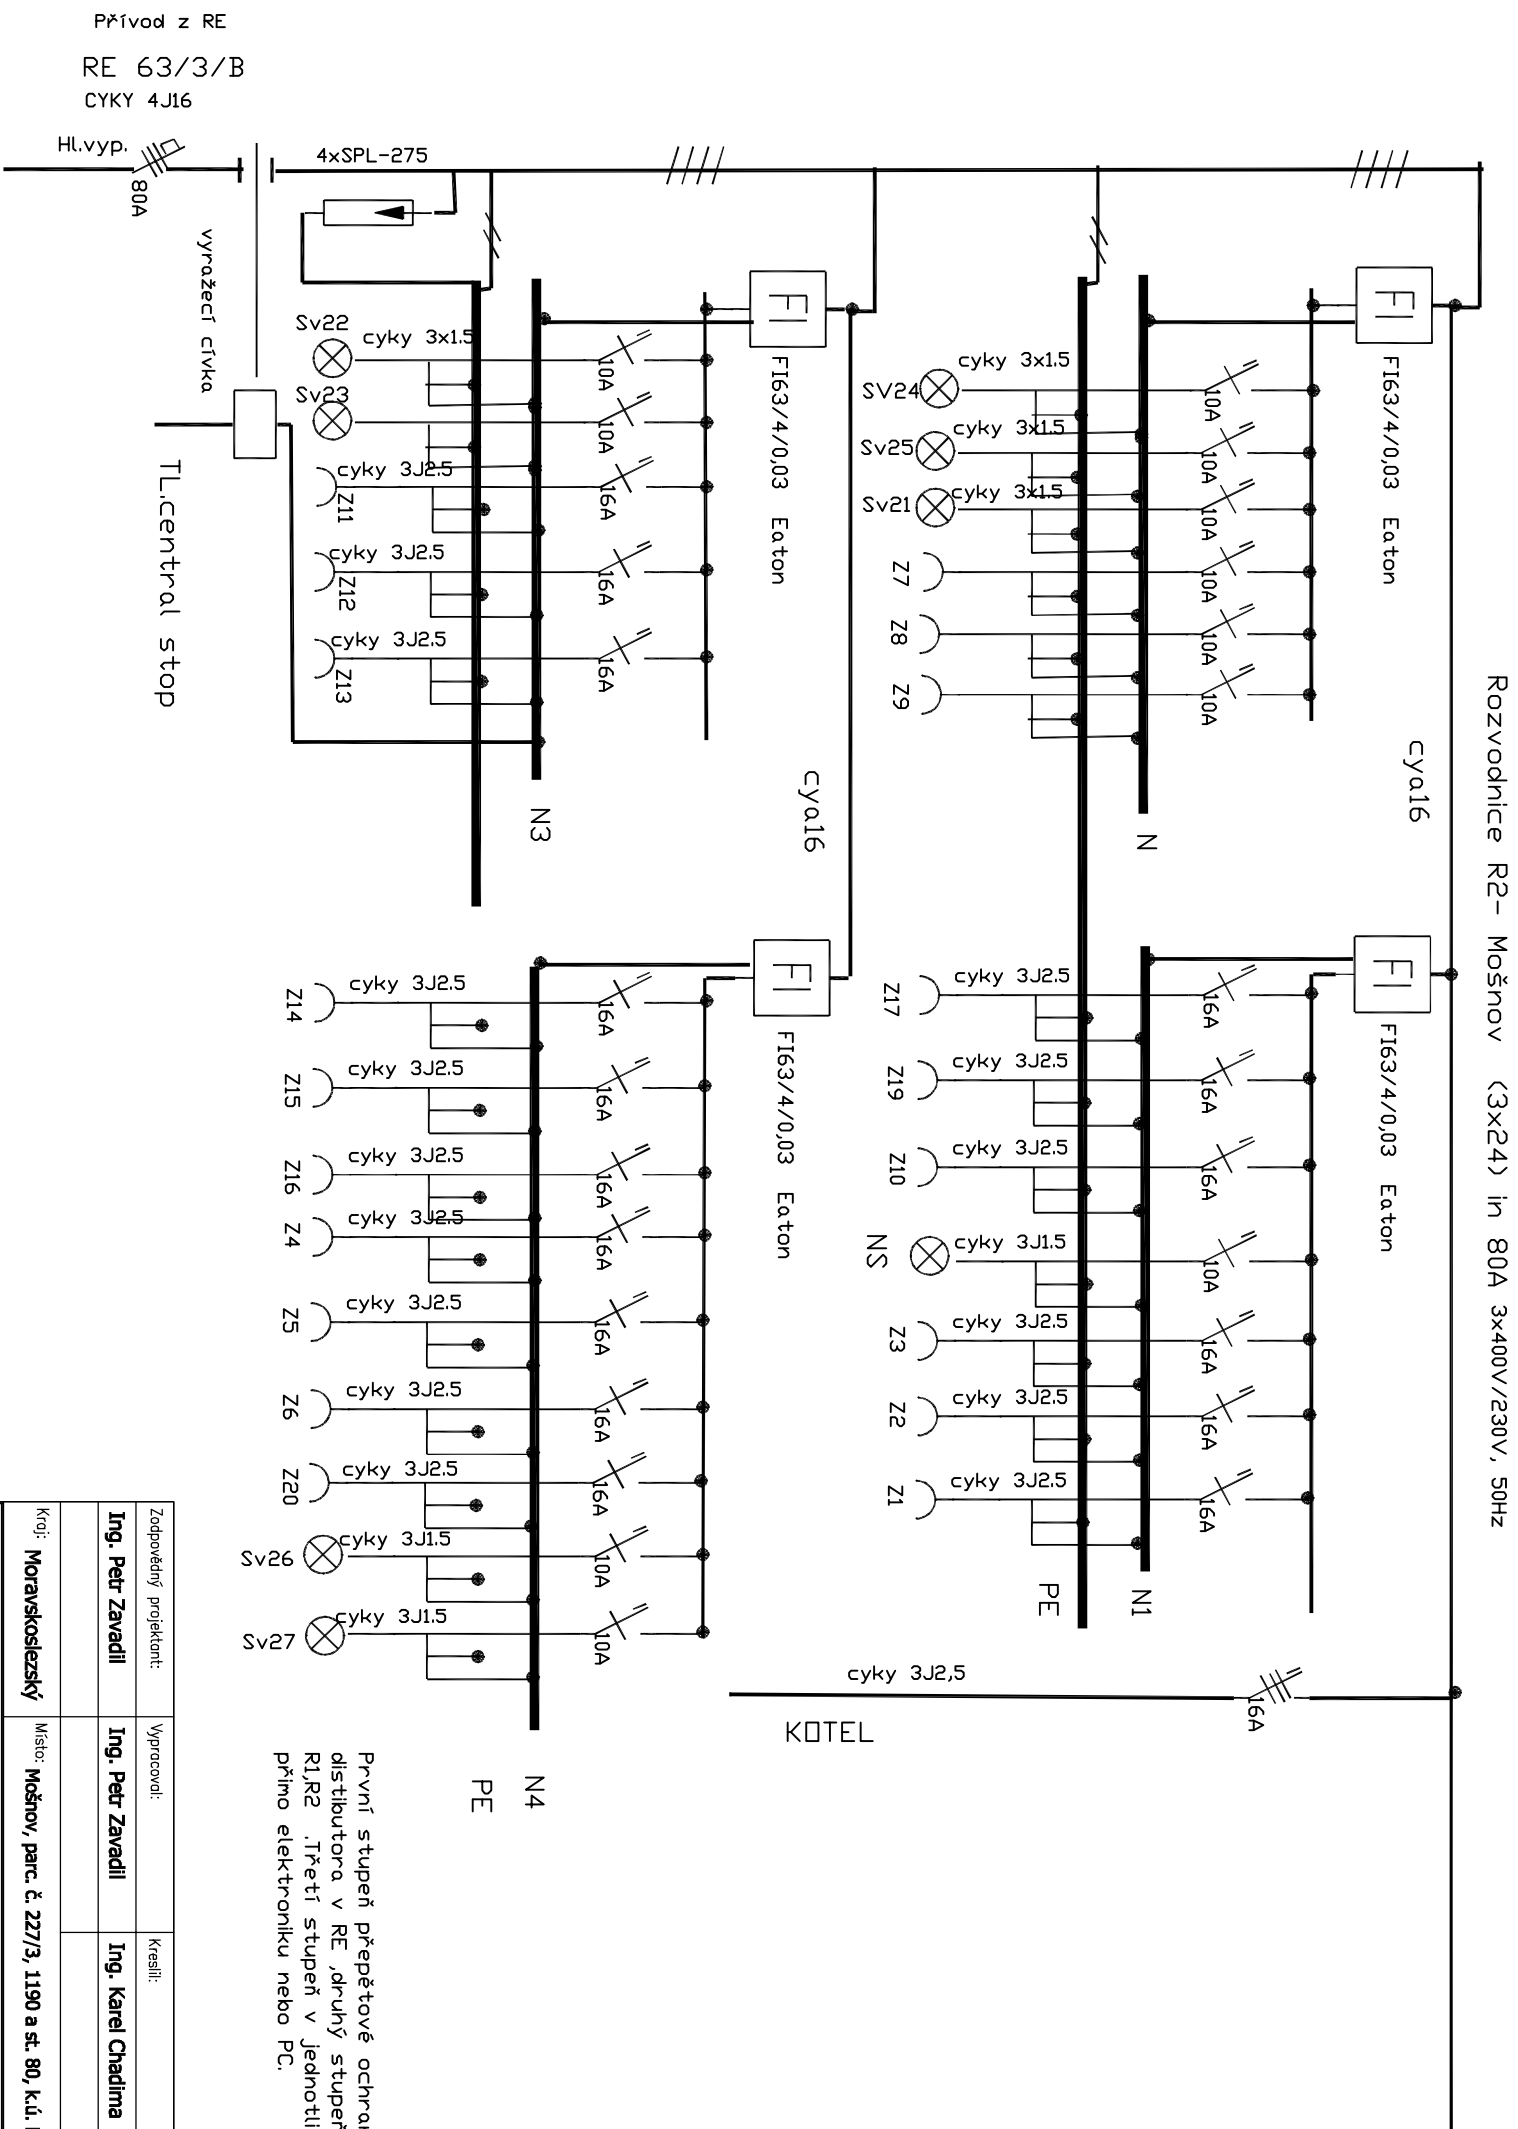

První stupeň přepětové ochrany se souhlasem distributora v RE, druhý stupeň v pokračujících rozvodnicích R1,R2 . Třetí stupeň v jednotlivých zas, chránících přímo elektroniku nebo PC.

|                                                            |  |  |                                                           |  |                    |  |
|------------------------------------------------------------|--|--|-----------------------------------------------------------|--|--------------------|--|
| Zodpovědný projektant:                                     |  |  | Výpracovi:                                                |  | Kresli:            |  |
| Ing. Petr Zavadi                                           |  |  | Ing. Petr Zavadi                                          |  | Ing. Karel Chadima |  |
| Kroj: Moravskoslezský                                      |  |  | Místo: Mošnov, parc. č. 227/3, 1190 a st. 80, k.ú. Mošnov |  |                    |  |
| Investor: Obec Mošnov, čp. 175, 742 51 Mošnov              |  |  |                                                           |  |                    |  |
| Název stavby: ZÁKLADNÍ ŠKOLA A MATEŘSKÁ ŠKOLA, OBEC MOŠNOV |  |  |                                                           |  |                    |  |
| Účel projektu: DPS                                         |  |  |                                                           |  |                    |  |
| Datum: 1/2014                                              |  |  |                                                           |  |                    |  |
| Číslo archivu/zakázky: 19/14-S                             |  |  |                                                           |  |                    |  |
| Verze tisku: V1.00                                         |  |  |                                                           |  |                    |  |
| Formát výkresu: 2 A4                                       |  |  |                                                           |  |                    |  |
| Obsch. výkresu: SCHÉMA ROZVODNICE R2                       |  |  |                                                           |  |                    |  |
| Měřítko: Číslo výkresu: D.1.4b-6                           |  |  |                                                           |  |                    |  |