

ČÁSTEČNÝ ŘEZ B-B' - MĚŘÍTKO 1:50




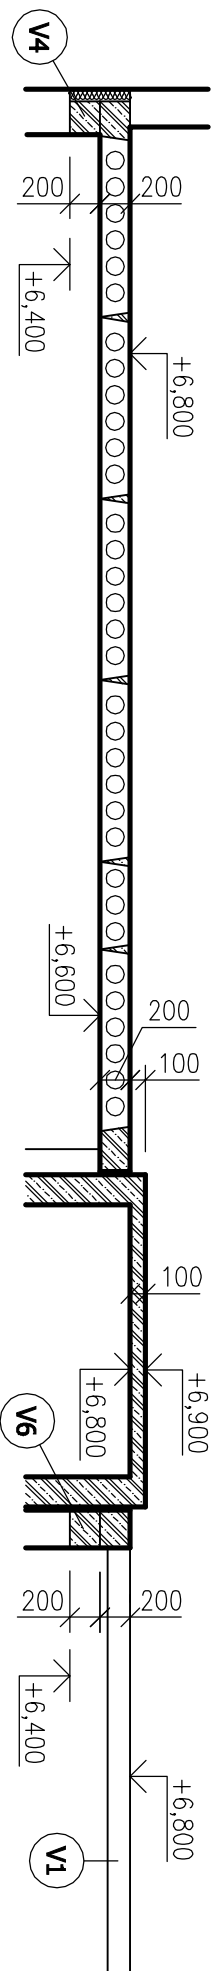


SCHÉMA STROPNÍ K-CE NAD 2NP - MĚŘÍTKO 1:50

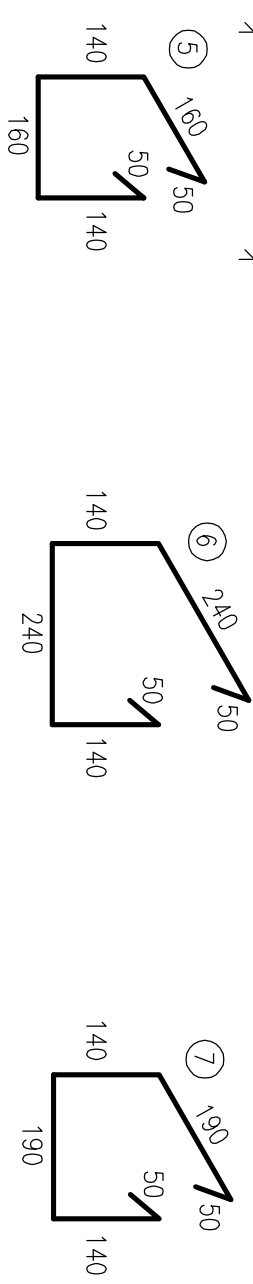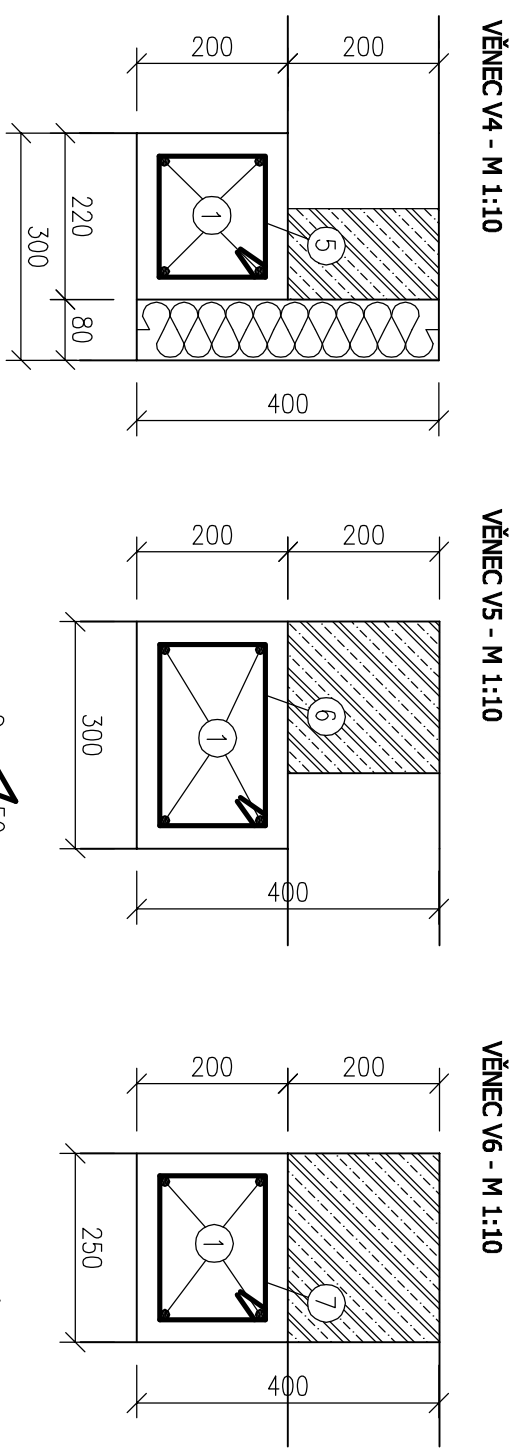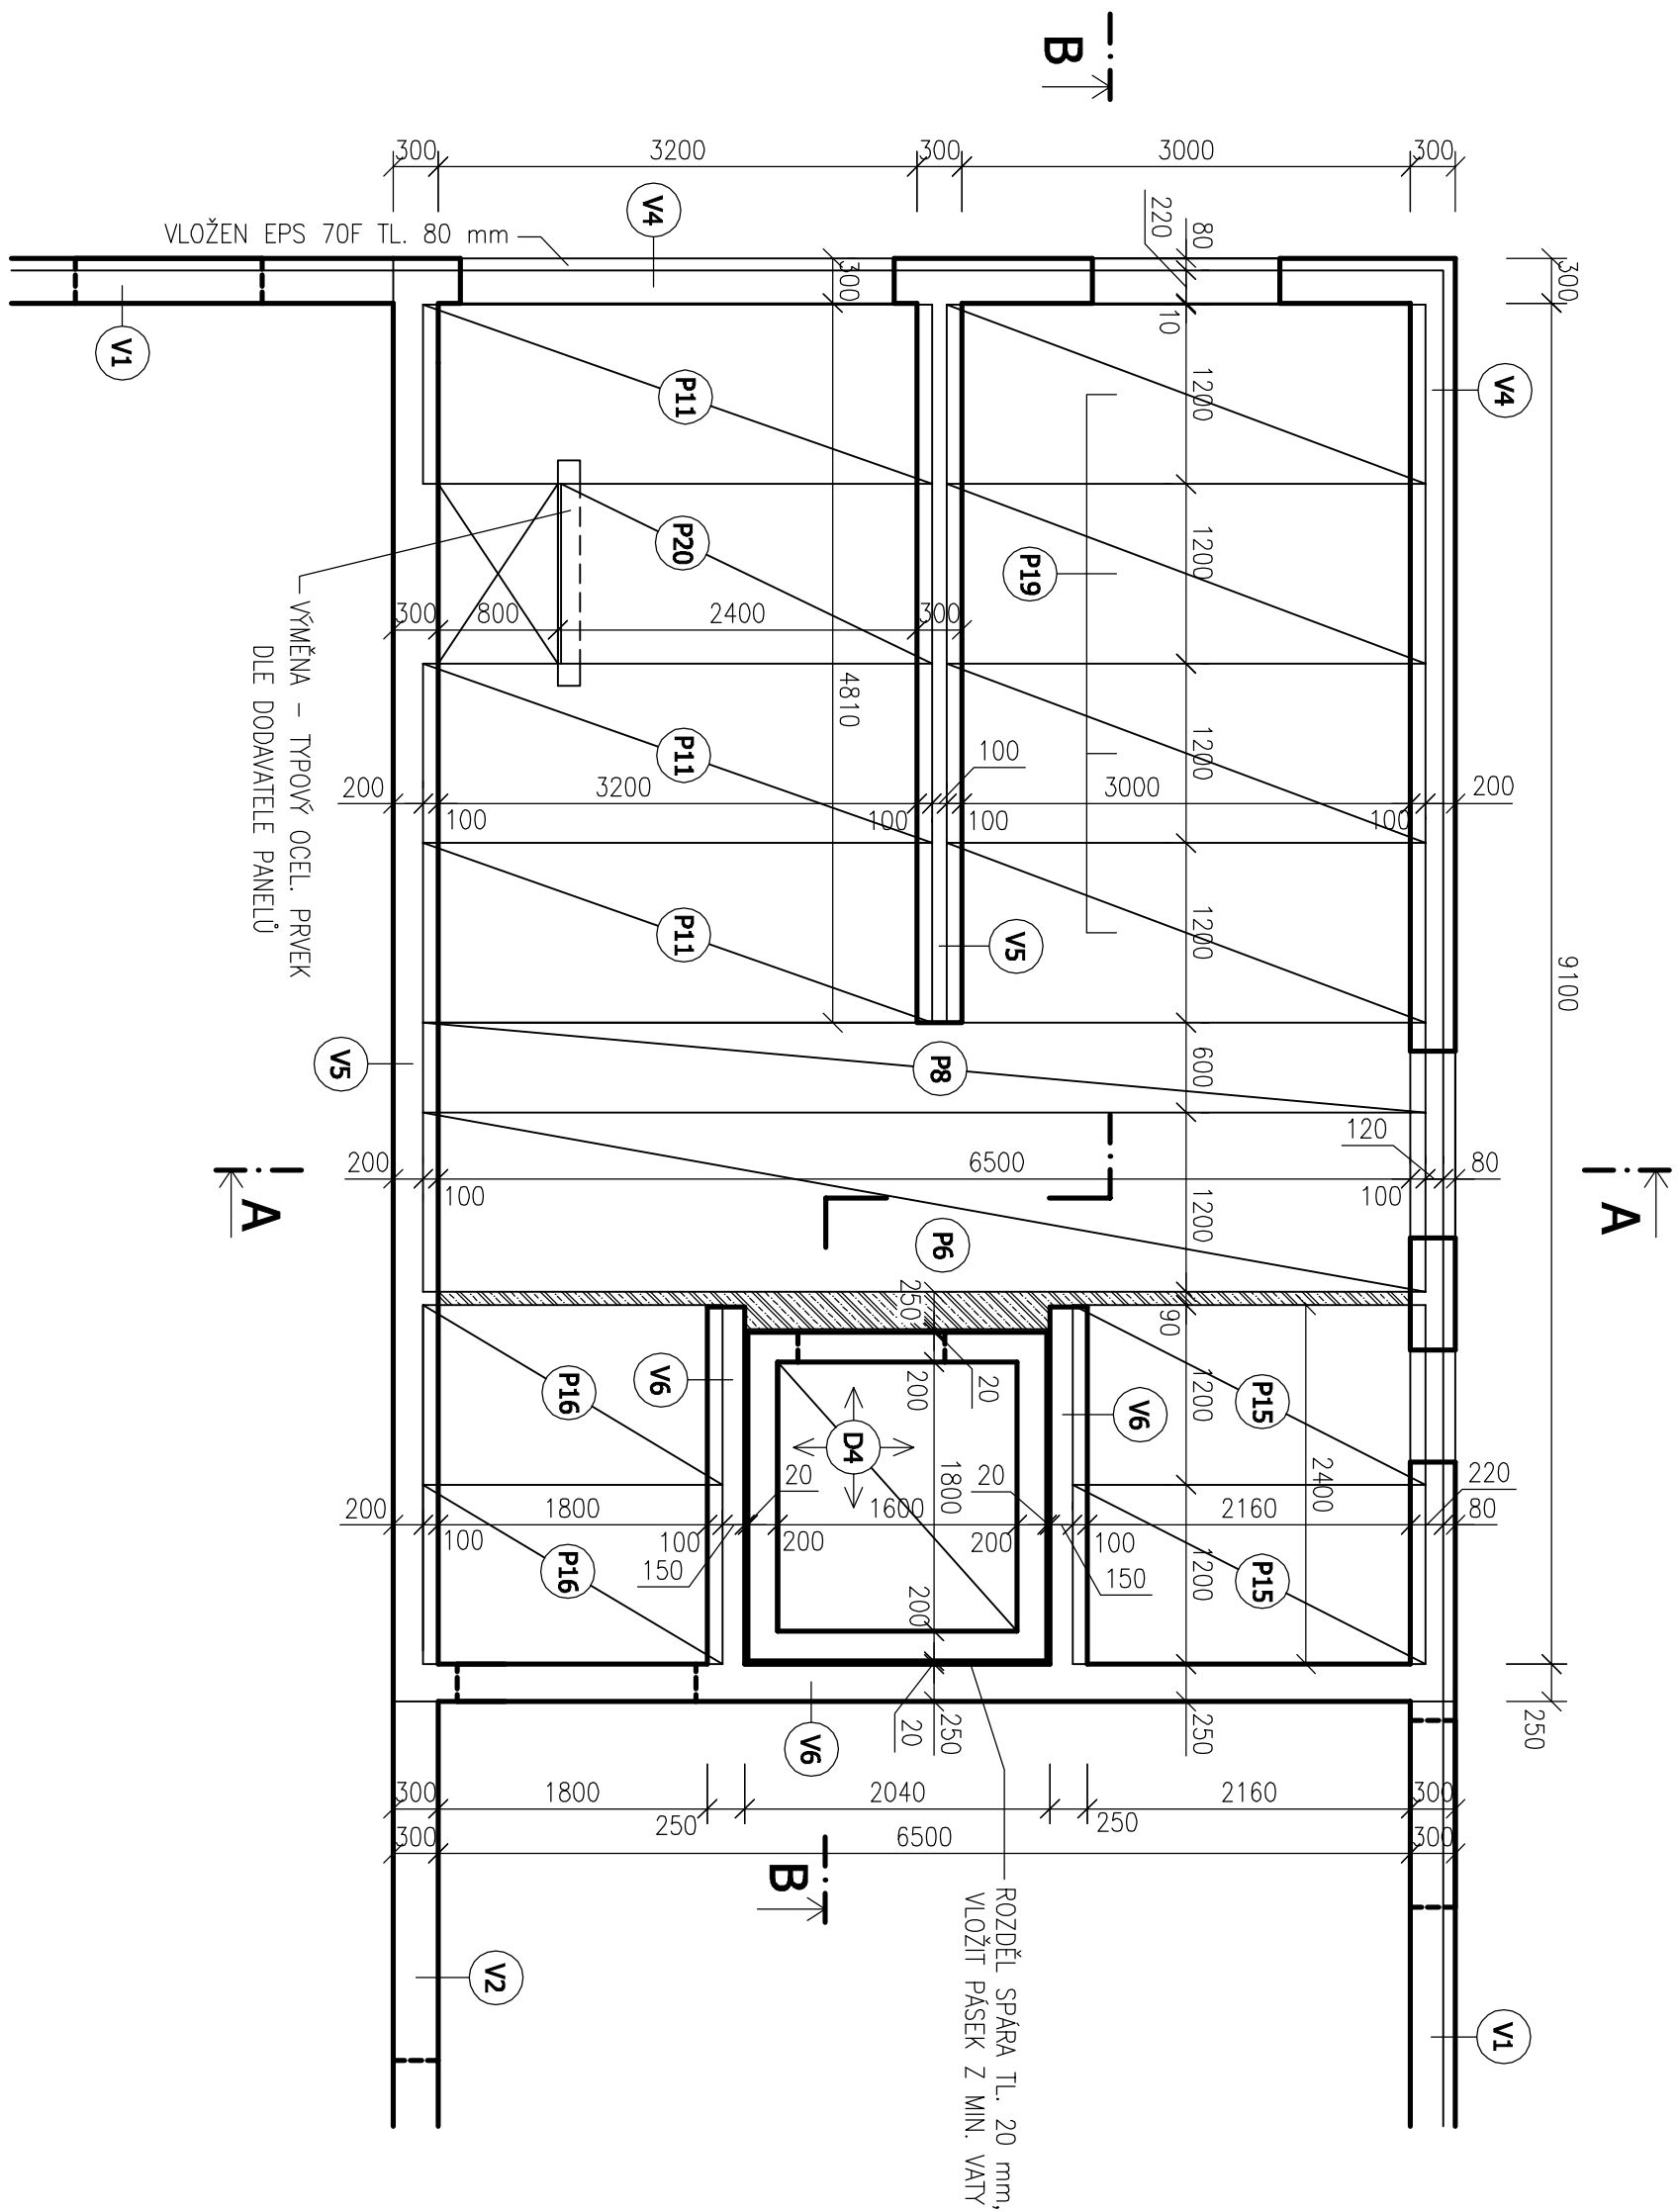

POZN.: - DETAIL VĚNCŮ OZN. V1, V2 A V3 VIZ SCHÉMA STROPNÍ K-CE NAD 1NP

VÝPIS PANELŮ SPIROLL


OZN.	VÝŠKA	ŠÍŘKA	DĚLKA	VÝZTUŽ (LANA)	KS
P6	200 mm	1200 mm	6700 mm	6 ø9,3mm	1
P8	200 mm	600 mm	6700 mm	3 ø9,3mm	1
P11	200 mm	1200 mm	3400 mm	6 ø9,3mm	3
P15	200 mm	1200 mm	2360 mm	6 ø9,3mm	2
P16	200 mm	1200 mm	2000 mm	6 ø9,3mm	2
P19	200 mm	1200 mm	3200 mm	6 ø9,3mm	4
P20	200 mm	1200 mm	2500 mm	6 ø9,3mm	1

VÝPIS ŽELEZOBET. MONOL. PRVKŮ

OZ.N.	POPIS	ROZMĚRY /mm/	
			KS
D4	ŽB STROP. DESKA	bxh _h = 1600 x 100 x 1800	1
V1	OBVOD, ZTUŽ. VĚNEC	b _h = 220 x 150, l = 90,4 mb	
V2	VNITŘNÍ ZTUŽ. VĚNEC	b _h = 300 x 150, l = 29,3 mb	
V3	VNITŘNÍ ZTUŽ. VĚNEC	b _h = 250 x 150, l = 22,5 mb	
V4	OBVOD, ZTUŽ. VĚNEC	b _h = 220 x 200, l = 16,5 mb	
V5	VNITŘNÍ ZTUŽ. VĚNEC	b _h = 300 x 200, l = 14,2 mb	
V6	VNITŘNÍ ZTUŽ. VĚNEC	b _h = 250 x 200, l = 11,3 mb	

POZNÁMKA

- VEŠKERÉ ŽELEZOBEŤONOVÉ MONOLITICKÉ PRVKY BUDOU PROVÁDĚNÝ Z BETONU TŘÍDY C 25/30 A VYTUŽENÝ DE STATICKÉHO VÝPOČTU
- PŘESNĚŠÍ JÁVRA PRAVAŘADKOVANÝCH PRŮMÝ STŘEŠNÍCH PANELOVÝ SPŘOLL A SCHODIŠTĚ BUDE PROVÁDĚN DODAVATELEM TĚCHTO PRŮMÝ
- PO OBVODU OBJEKTU BUDE ŽB VĚNĚC ZATVĚPLEN POMOČ EPS TL 80 mm

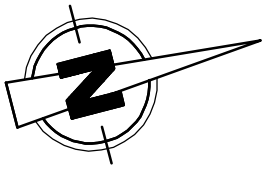

Zápisový projektant:		Výpracovali:		kreslil:			
Ing. Petr Zavadi		Ing. Petr Zavadi		Ing. Karel Chadima			
Kraj: Moravskoslezský		Město: Mošnov, parc. č. 227/3, 1190 a st. 80, k.ú. Mošnov					
Investor: Obec Mošnov, čp. 175, 742 51 Mošnov		Účel projektu:		DPS			
Název školy:		Datum:		1/2014			
ZÁKLADNÍ ŠKOLA A MATEŘSKÁ ŠKOLA, OBEC MOŠNOV		Číslo archivu/záložky:		19/14-S			
		Verze tékry:		V1.00			
		Formát výkresu:		6 A4			
		Měřítko:		Číslo výkresu: D.1.2b-2			
Obecní výkresu:		SCHÉMA STROPNÍ K-CE NAD 2NP					