


DETAIL VODOMĚRNÉ SESTAVY UMÍSTĚNÉ VE VODOMĚRNÉ ŠACHTĚ

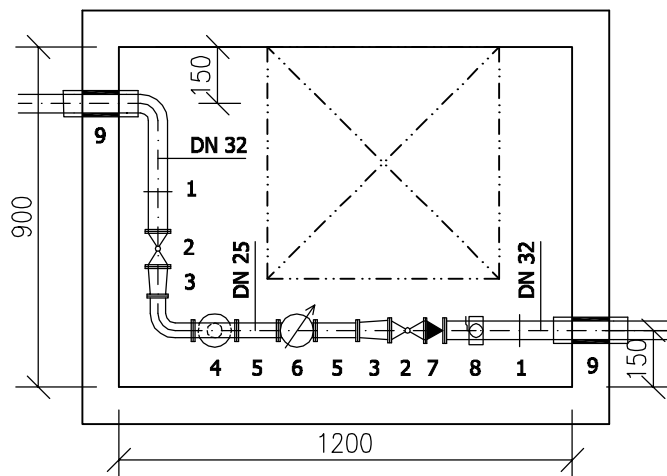

- 1 - SPOJKA ISO (PŘECHOD PE-LT)
- 2 - KULOVÝ KOHOUT PŘÍRUBOVÝ, POCHROMOVANÁ MOSAZ GGG 40, TĚSNĚNÍ PTFE, PN 16
- 3 - REDUKCE - MOSAZNÁ TVAROVKA
- 4 - FILTR
- 5 - UKLIDŇUJÍCÍ KUS - TVAROVKA TP Z TVÁRNÉ LITINY (PŘED A ZA VODOMĚREM DLE POKYNŮ VÝROBCE VODOMĚRU)
- 6 - VODOMĚŘ (DODÁ PROVOZOVATEL VODOVODU)
- 7 - ZPĚTNÁ KLAPKA
- 8 - NAVRTÁVACÍ PÁS S KULOVÝM KOHOUTEM
- 9 - PROSTUP POMOCÍ PLAST. TRUBKY DN 70 (SOUČÁST ŠACHTY) - NUTNO UTĚSNITIZOLAČNÍ PĚNOU

Zodpovědný projektant:	Vypracoval:	Kreslil:	SPZ DESIGN SPZ DESIGN, s.r.o. Šternberská 73/8 779 00 Olomouc - Týneček IČ: 278 31 132 telefon: 585 150 411 e-mail: spz.design@seznam.cz web: www.spzdesign.cz
Ing. Petr Zavadil	Ing. Petr Zavadil	Ing. Karel Chadima	
Kraj: Moravskoslezský	Místo: Mošnov, parc. č. 227/3, 1190 a st. 80, k.ú. Mošnov		
Investor: Obec Mošnov, čp. 175, 742 51 Mošnov			Účel projektu: DPS
Název stavby: ZÁKLADNÍ ŠKOLA A MATEŘSKÁ ŠKOLA, OBEC MOŠNOV			Datum: 1/2014
Obsah výkresu: SCHÉMA VODOMĚRNÉ SESTAVY			Číslo archivní/zakázky: 19/14-S
			Verze tisku: v1.00
			Formát výkresu: 1 A4
			Měřítko: 1:20
			Číslo výkresu: D.2.1b-6