
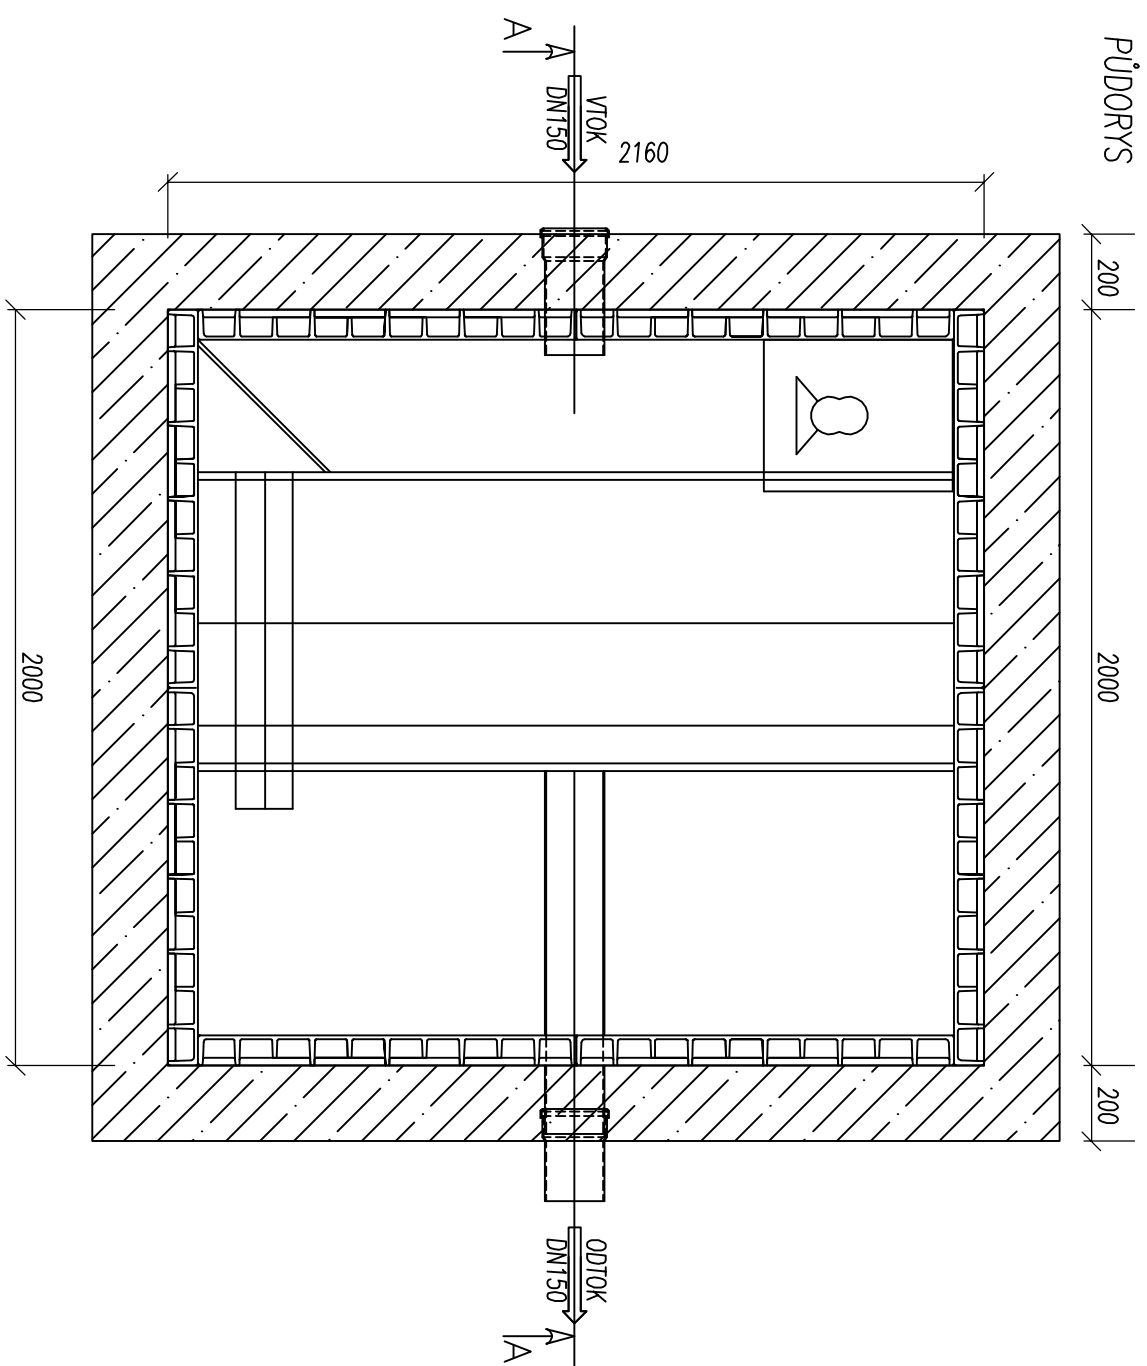


SCHÉMATICKÝ VÝKRES ČOV - 30 EO

ŘEZ A – A

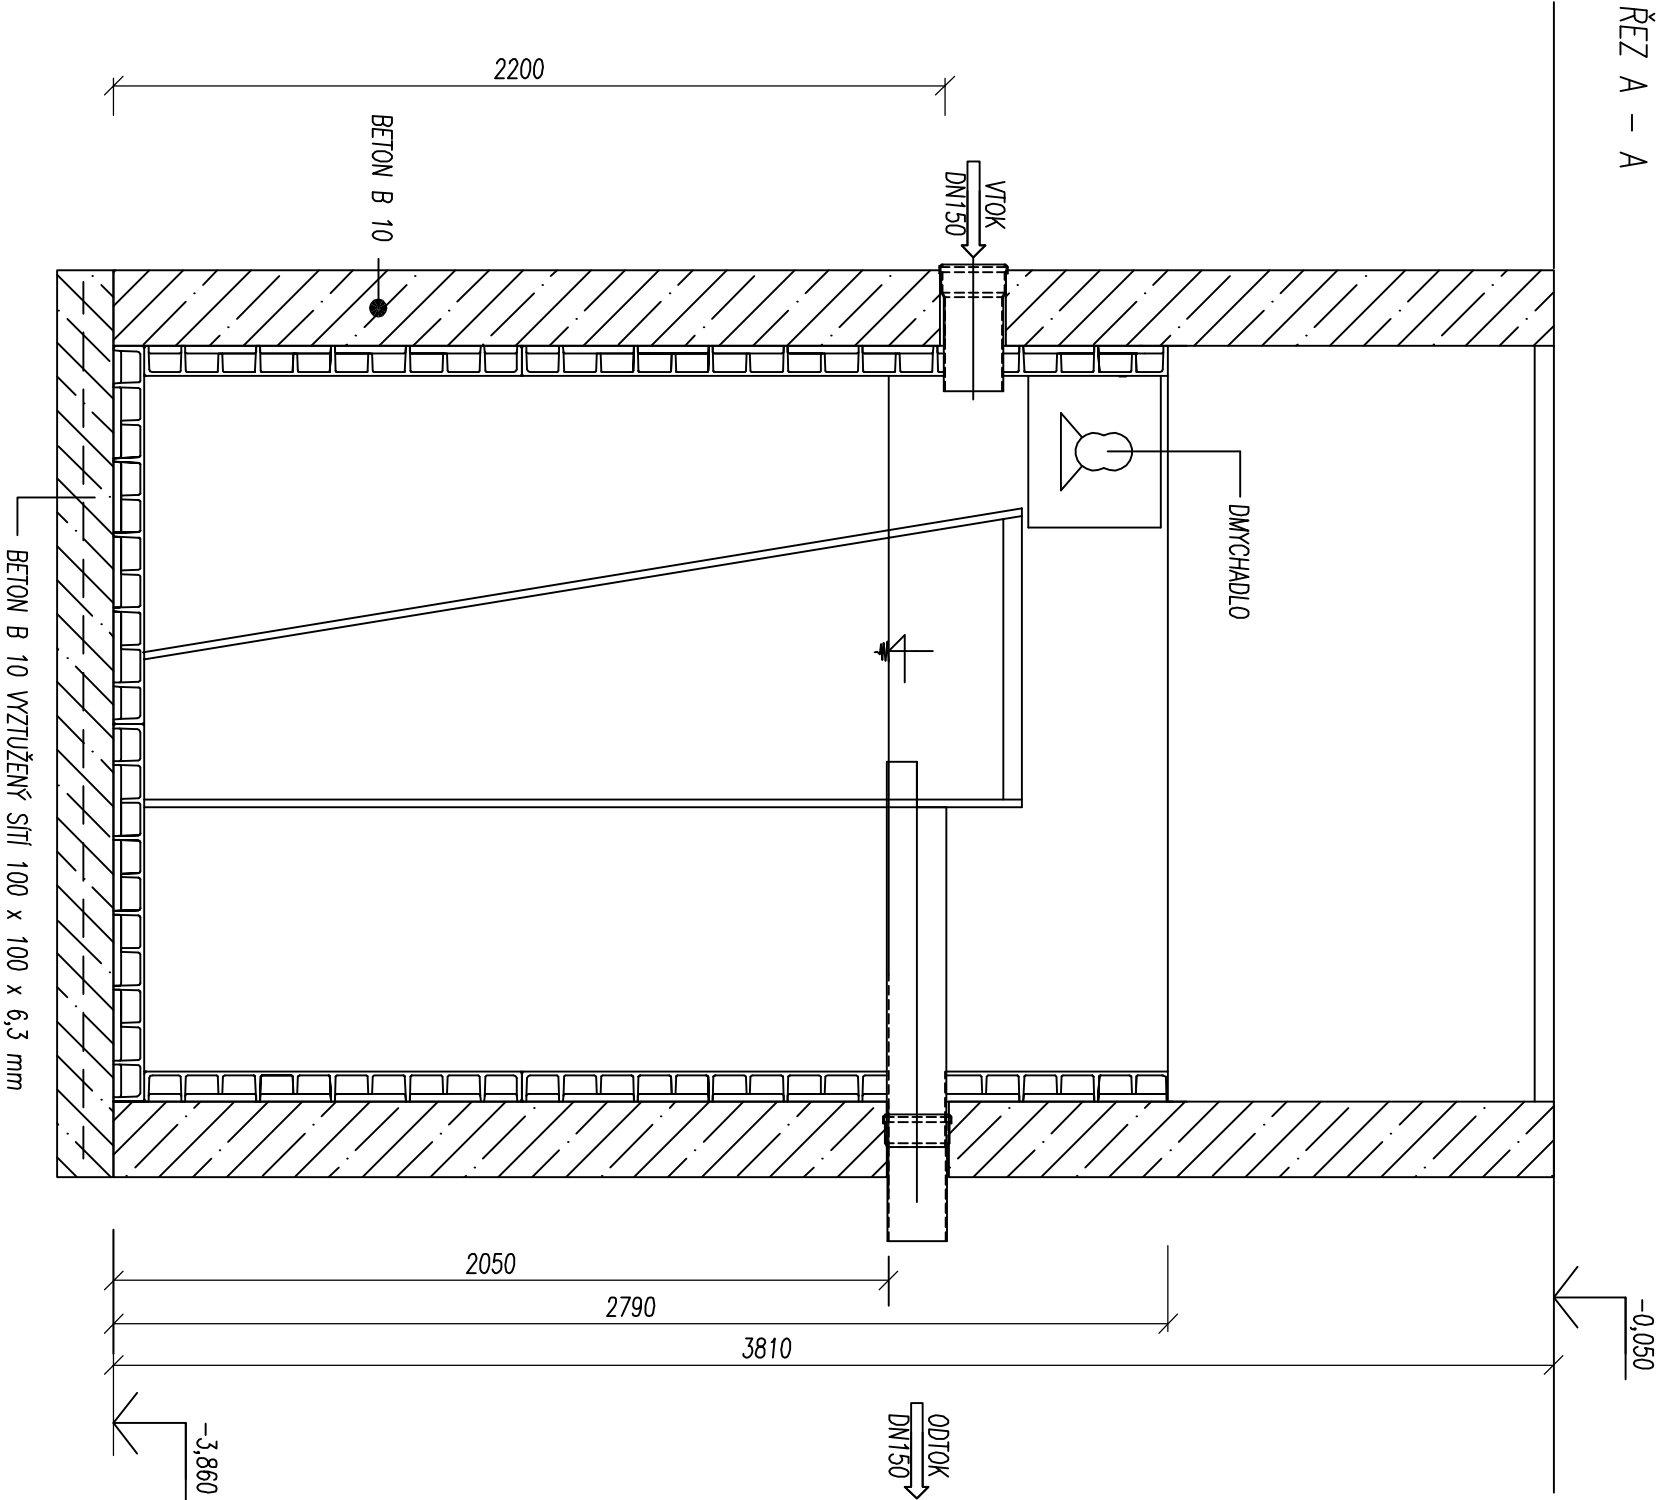

Zodpovědný projektant:		Vpracoval:		Kreslil:							
Ing. Petr Zavadil		Ing. Petr Zavadil		Ing. Karel Chadima							
Kroj: Moravskoslezský		Místo: Mošnov, parc. č. 227/3, 1190 a st. 80, k.ú. Mošnov									
Investor: Obec Mošnov, čp. 175, 742 51 Mošnov											
Název stavby: ZAKLADNÍ ŠKOLA A MATEŘSKÁ ŠKOLA, OBEC MOŠNOV											
SPZ DESIGN, s.r.o. Štamberkova 73/8 779 00 Olomouc - Těmčák IČ: 276 31 132 telefon: 585 150 411 e-mail: spz.design@seznam.cz web: www.spzdesign.cz											
						Účel projektu: DPS					
						Datum: 1/2014					
						Číslo archivu/zakázky: 19/14-S					
						Verze tisku: V1.00					
Formát výkresu: 2 A4											
Obsah výkresu: SCHÉMATICKÝ VÝKRES ČOV											
Měřítko: 1:20											
Číslo výkresu: D.2.2b-6											