


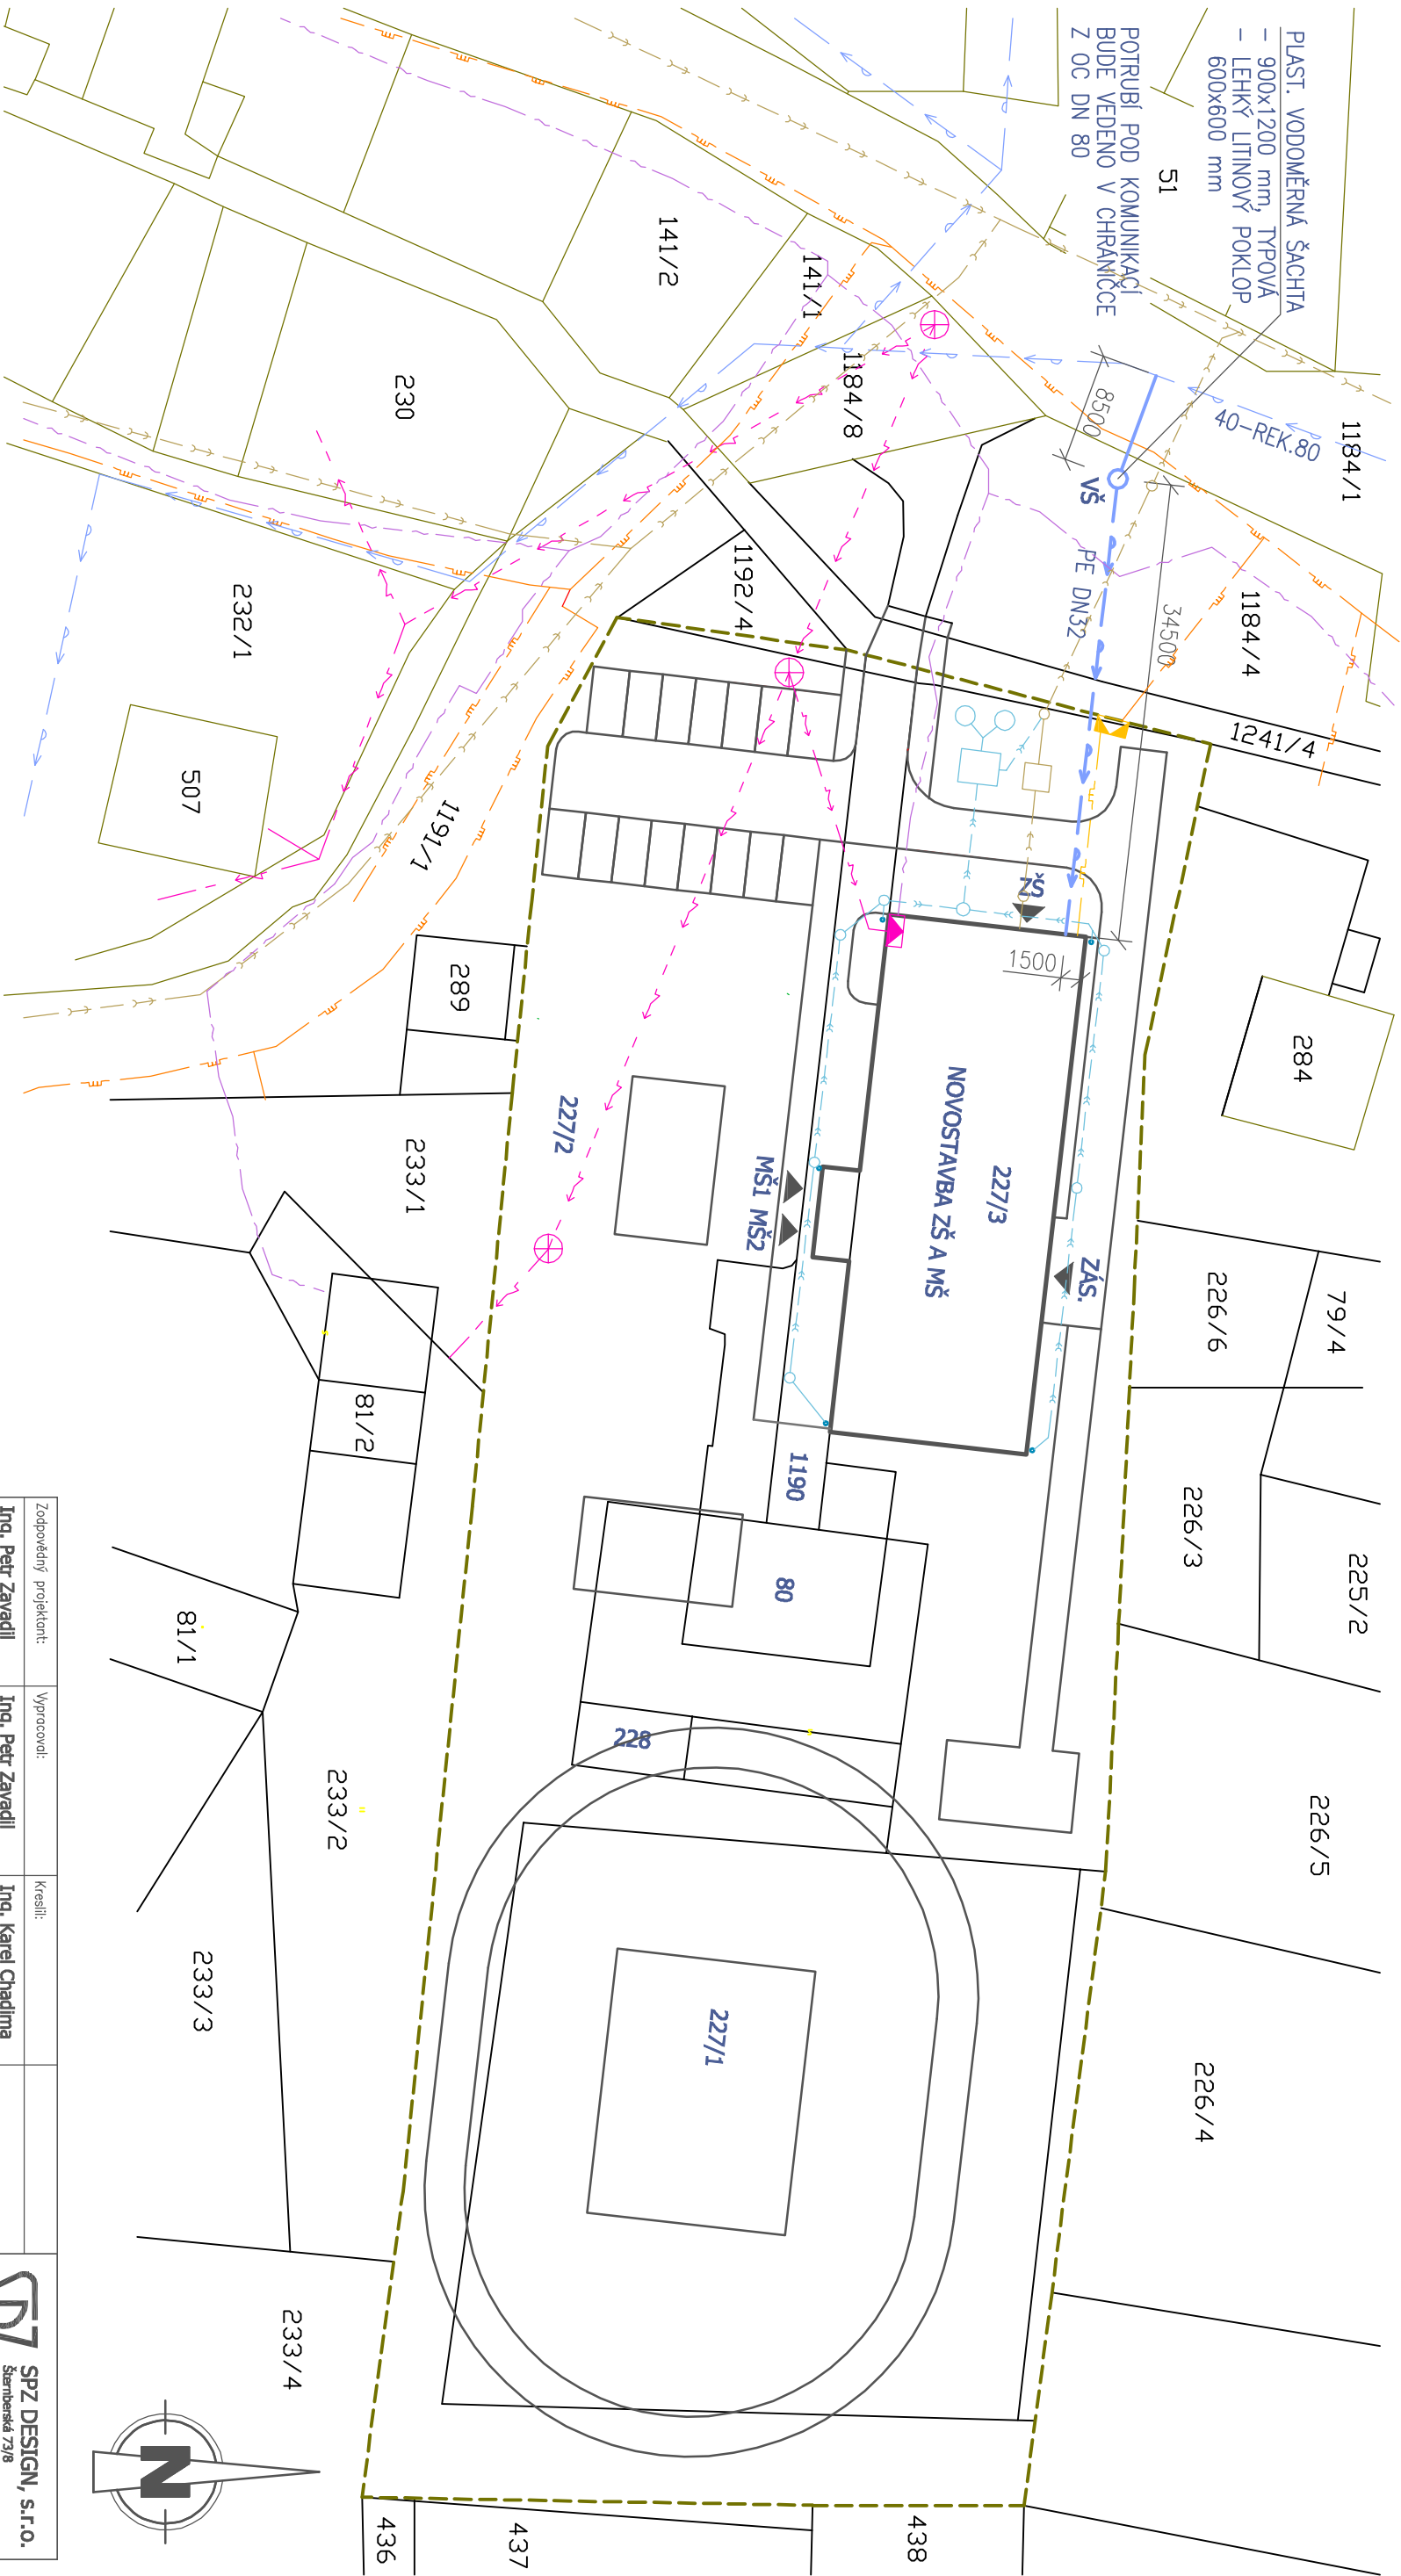

LEGENDA SÍTÍ

STÁVAJÍCÍ STAV

- VEREJNÝ VODOVOD
- NADZEMNÍ SILOVÉ VEDENÍ - NN
- VEREJNÝ PLYNOVOD - STL
- VEREJNÁ SPLAŠKOVÁ KANALIZACE
- SPĚLOVACÍ VEDENÍ - OPTICKÝ KABEL

PŘÍPOJKY

- PŘÍPOJKA EL. VEDENÍ - VEDENA V ZEMI
- PŘÍPOJKA SPLAŠKOVÉ KANALIZACE - PVC DN 200
- VNITŘNÍ DEŠŤOVÁ KANALIZACE - PVC DN 125 a 150
- VODOVODNÍ PŘÍPOJKA - HDPE DN 32
- NTL PLYNOVODNÍ PŘÍPOJKA - PE DN 32

Zodpovědný projektant:		Vypracoval:		Kreslil:	
Ing. Petr Zavadil		Ing. Petr Zavadil		Ing. Karel Chadima	
Kroji: Moravskoslezský		Místo: Mošnov, parc. č. 227/3, 1190 a st. 80, k.ú. Mošnov			
Investor: Obec Mošnov, čp. 175, 742 51 Mošnov		Účel projektu:		DPS	
Název stavby: ZAKLADNÍ ŠKOLA A MATEŘSKÁ ŠKOLA, OBEC MOŠNOV		Datum:		1/2014	
		Číslo archivní/zakázky:		19/14-S	
		Verze tisku:		V1.00	
		Formát výkresu:		2 A4	
Období výkresu: SITUACE - VODOVODNÍ PŘÍPOJKA		Měřítko:		1:500	
				Číslo výkresu: D.2.1b-1	

SPZ SPZ DESIGN, s.r.o.
Šternberská 73/8
779 00 Olomouc - Týnec
IČ: 278 31132
Účetní: 553 150 411
E-mail: spzdesign@seznam.cz
web: www.spzdesign.cz