




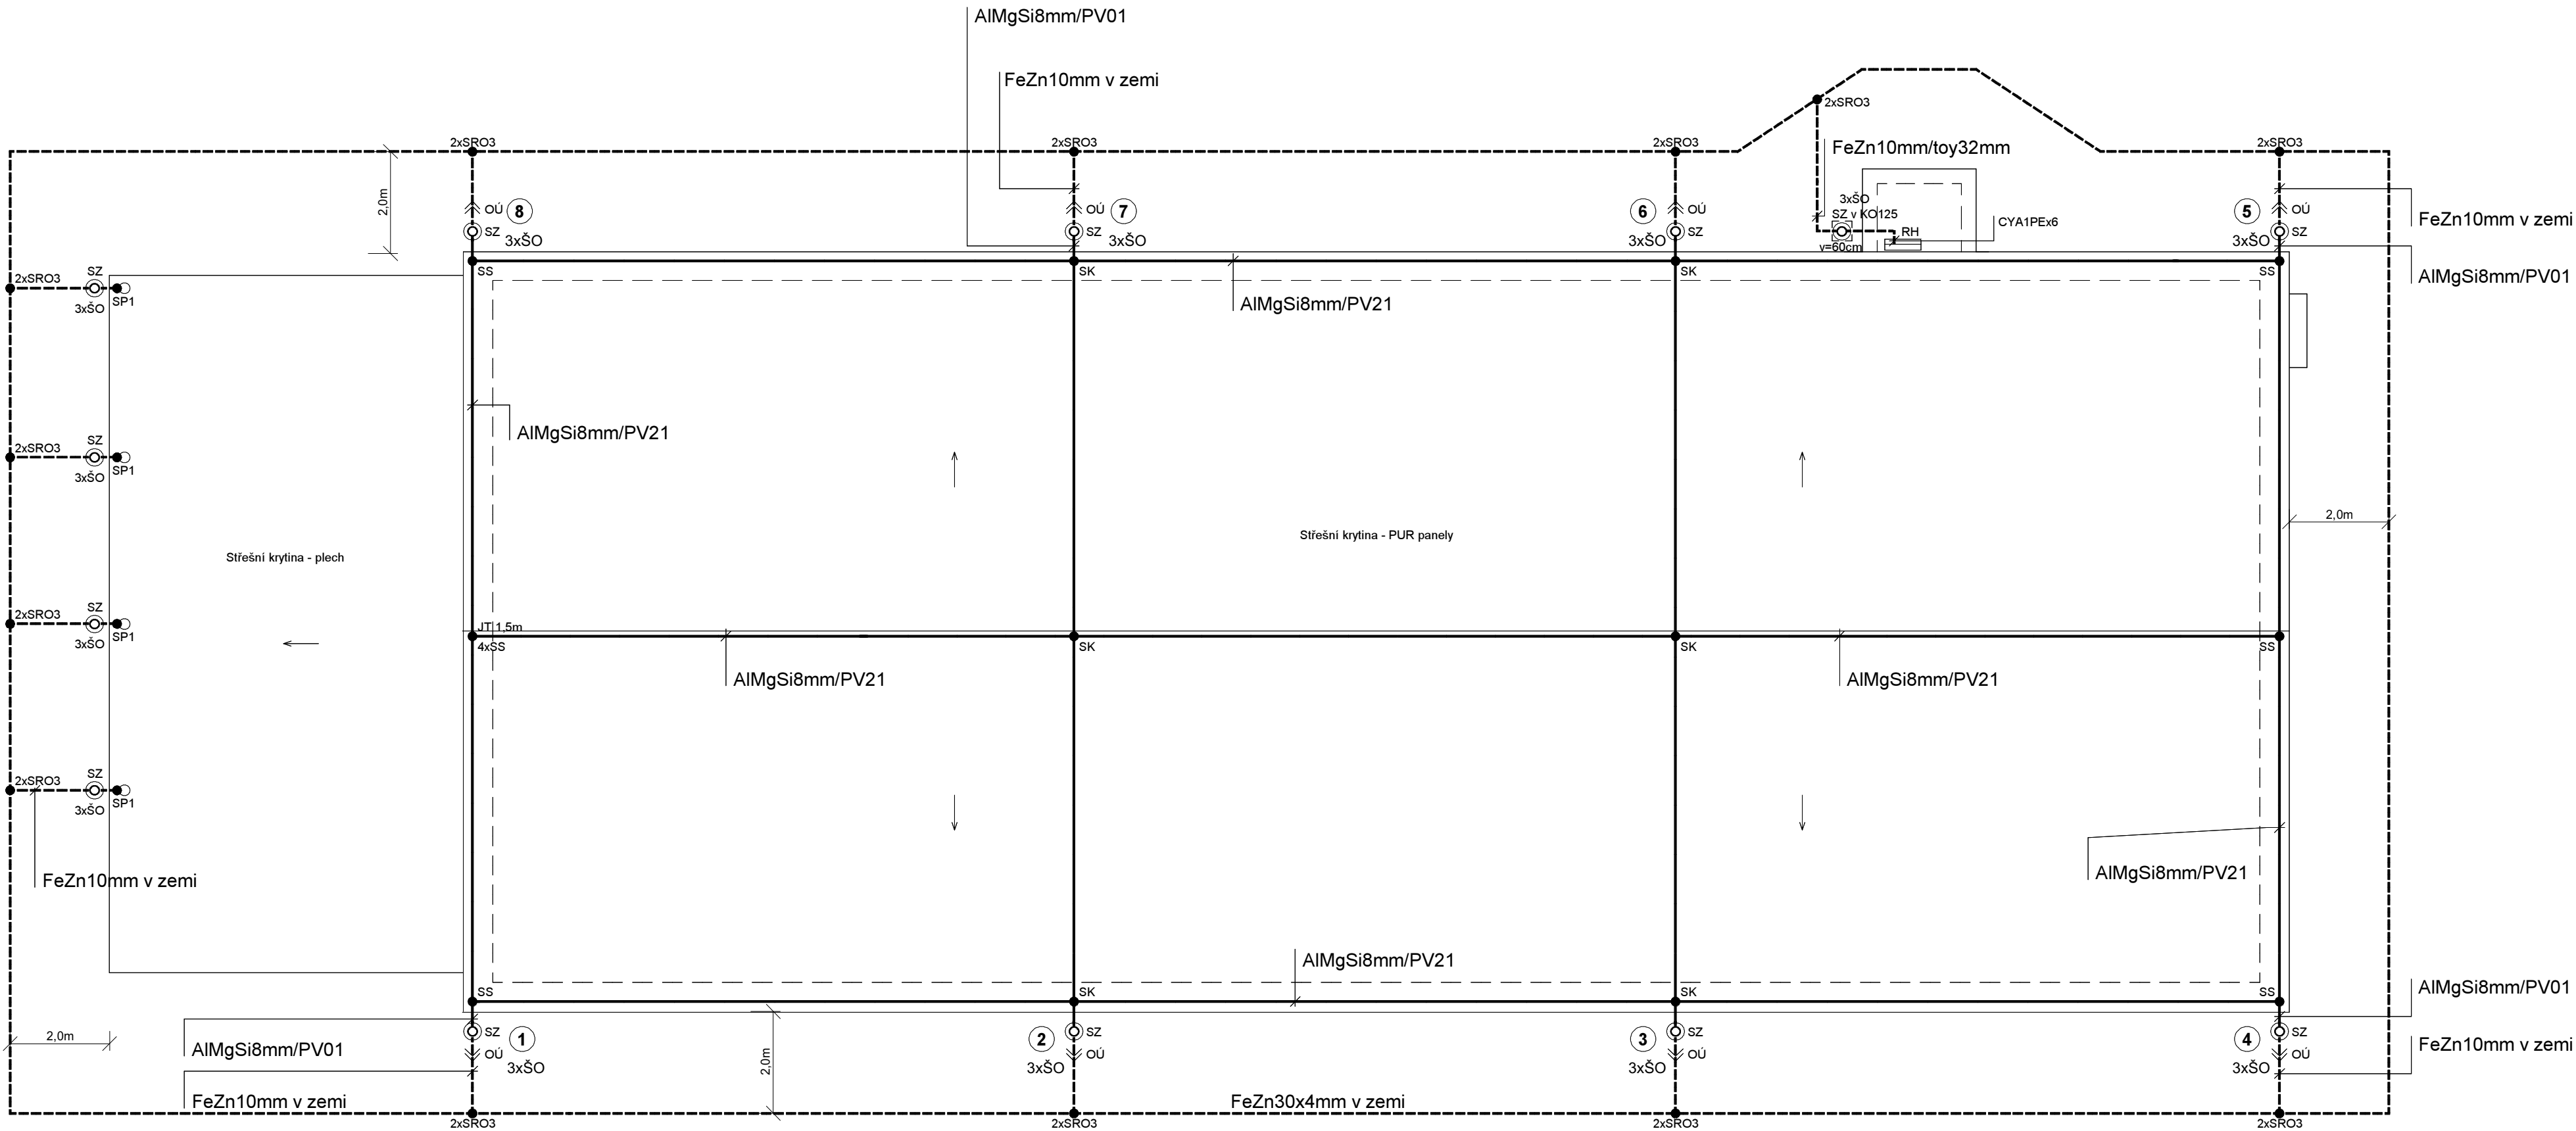

Měřítko 1:200
Pohled severní

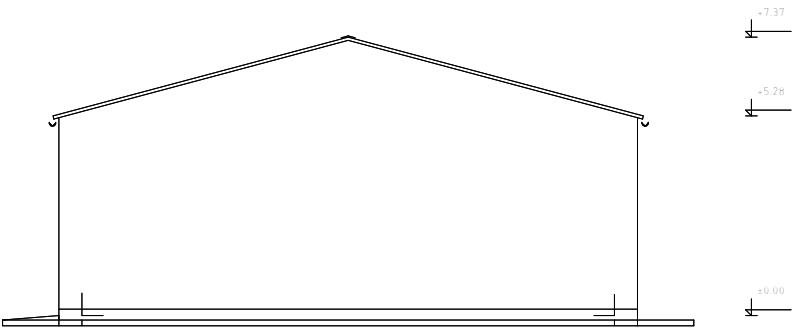

Pohled východní

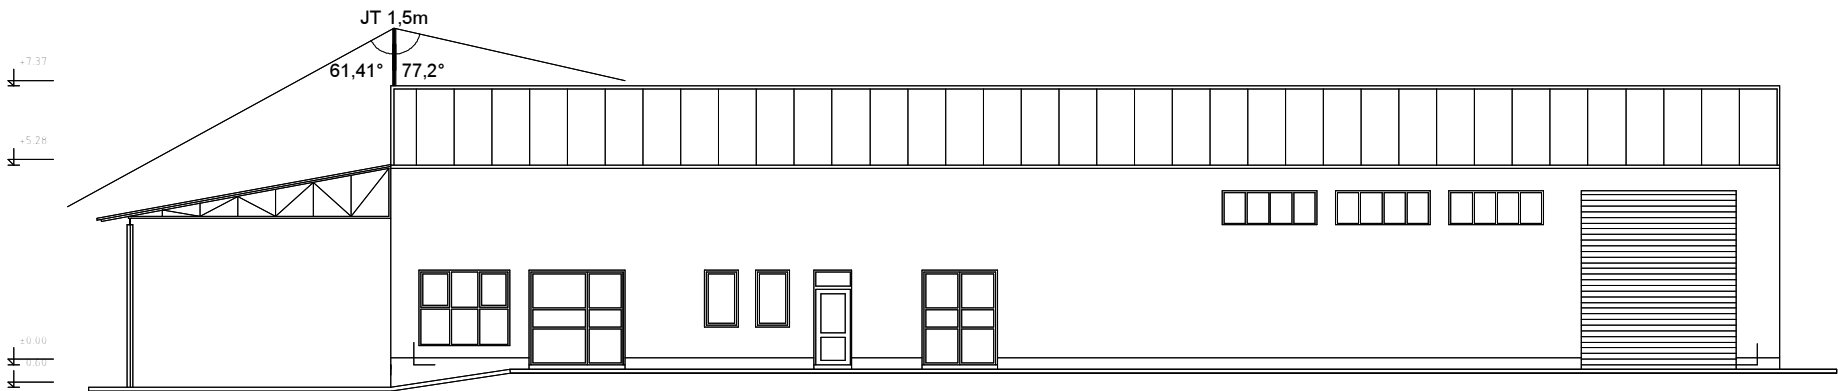

Rz max. 10 Ohmů.

Veškeré výkopové práce budou prováděny po vytýčení všech stávajících inž. sítí na trasách výkopů a při splnění požadavků správců inž. sítí.

Montážní pokyny: viz technická zpráva

Ochrana před úrazem elektrickým proudem dle ČSN 332000-4-41 ed.2:
Rozvodná soustava: 3x230/400V, 50Hz stř., 3+PEN, TN-C, 3+PE+N, TN-S
- automatickým odpojením při poruše
doplňková ochrana proudovým chráničem
doplňková ochrana doplňujícím prospojováním

Vedoucí projektant Ing. J. Kosík	Zodpovědný projektant Bc. J. Kosík	Vypracoval/Kreslil Bc. J. Kosík	Projekční kancelář elektro Veselá 15 66902 Znojmo mobil: 731085634 projekce_kosik@seznam.cz Autorizace č. 1001753 IČ: 10113533 Licence programu #Q000810	
Kraj: Jihomoravský	Místo: Velký Karlov	Zakázkové číslo 41/2017		
Investor: Obec Velký Karlov, Velký Karlov 68, 671 28 Jaroslavice			Formát 6A4	
Akce: SBĚRNÝ DVŮR VELKÝ KARLOV SO 02 - STAVEBNÍ ÚPRAVY HALY VNITŘNÍ EL. INSTALACE			Stupeň DPS	
Výkres			Datum 08/2017	
Střecha - ochrana před bleskem			Měřítko 1:100	Číslo výkresu D 1.4.400.5