



ŘEZ A-A

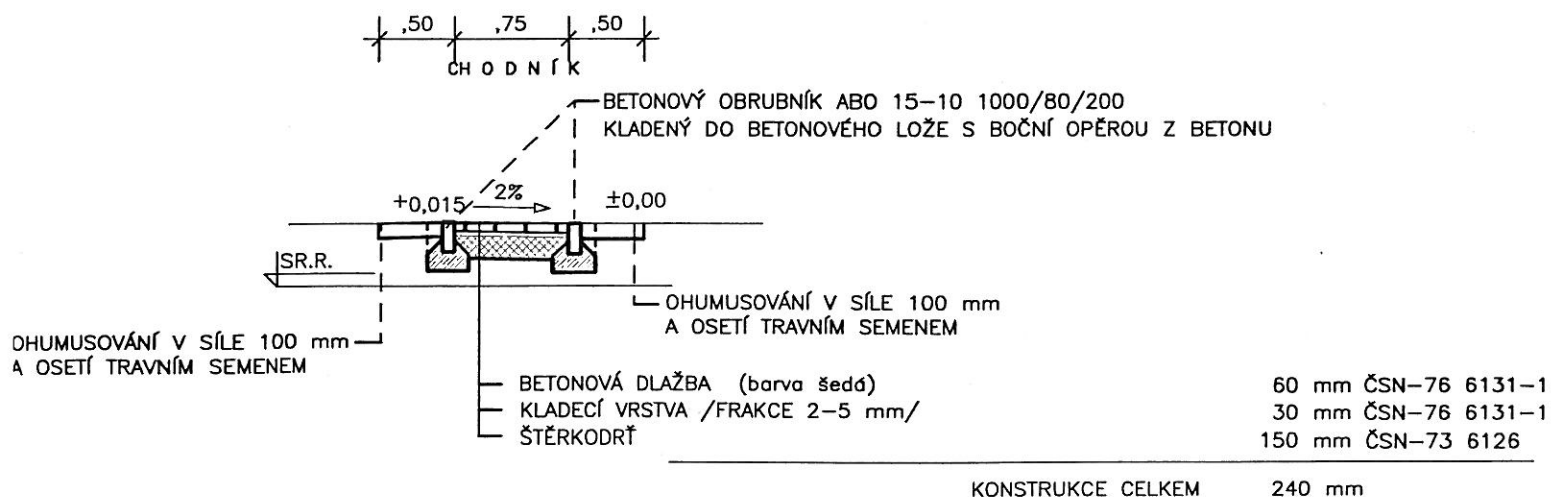

ŘEZ C-C

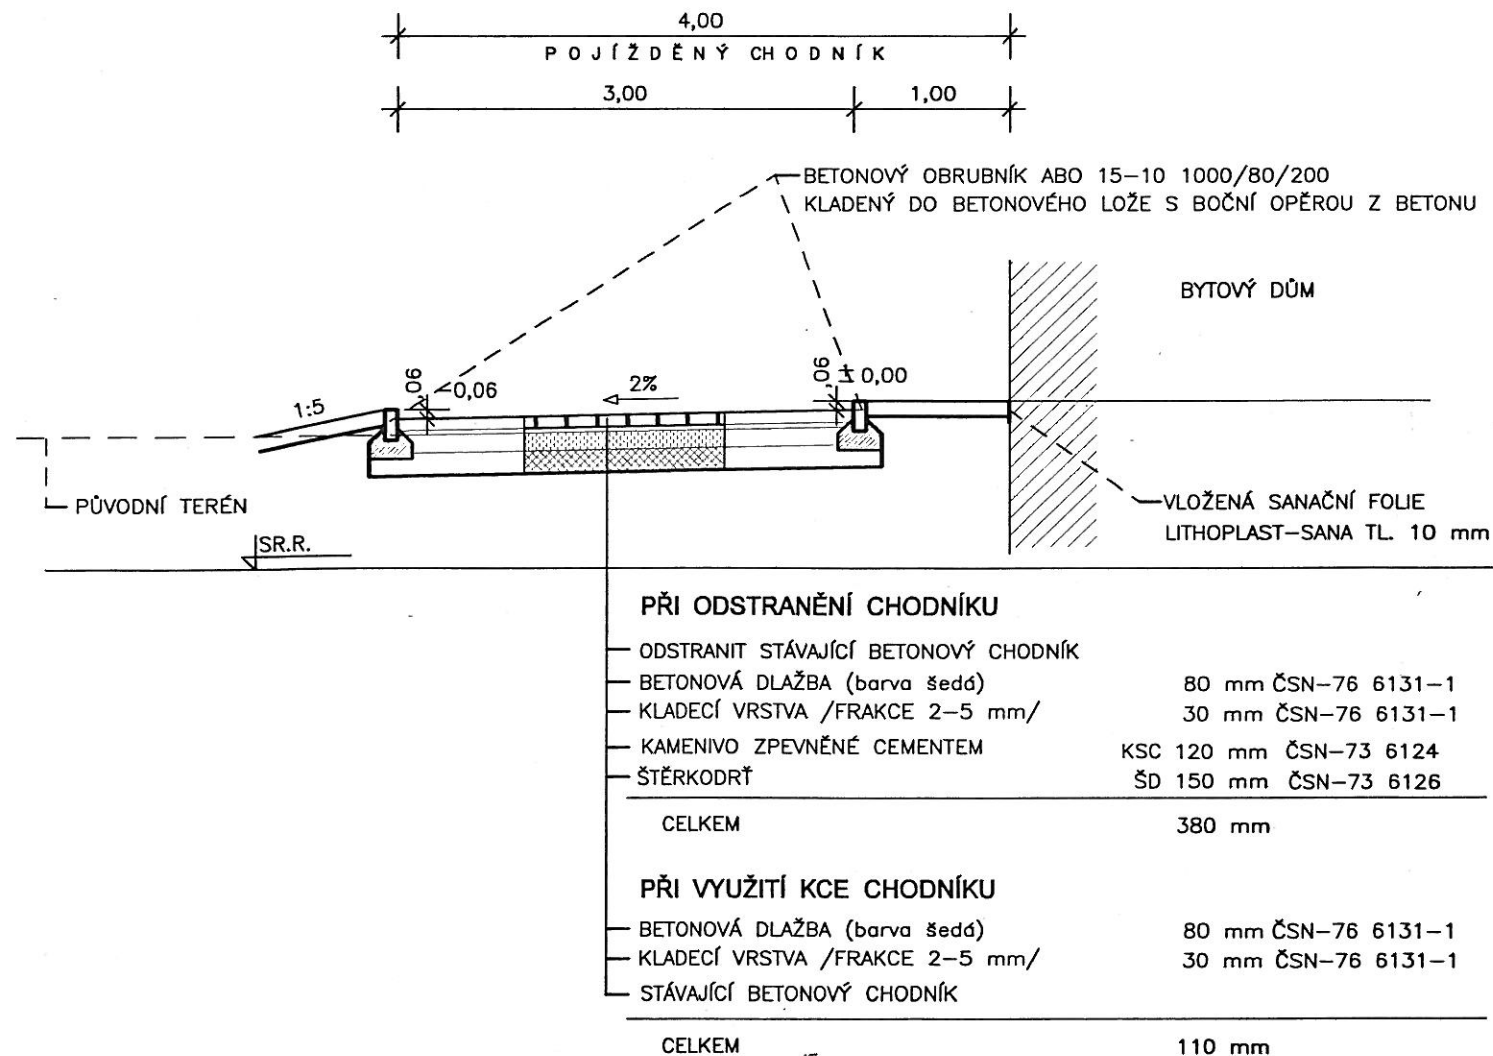

6,00

ÚJEZDNÍ KOMUNIKACE



OLLAND

KRAJNÍK Z BÍLÉHO CEMENTU ABK 20-25
500/250/100, KLADEŇ DO BETONOVÉHO LOŽE

GARÁŽE

ŘEZ

2%

-0,02

± 0,00

3%

N 100
— ASFALTOVÝ BETON STŘEDNĚZRNNÝ
— SPOJOVACÍ POSTŘÍK ASFALTOVÝ
— OBALOVANÉ KAMENIVO
— SPOJOVACÍ POSTŘÍK ASFALTOVÝ
— KAMENIVO ZPEVNĚNÉ CEMENTEM
— ŠTĚRKODRŤ

ABS I 50 mm ČSN-73 6121
P 0,3 kg/m² ČSN-73 6129
OK I 60 mm ČSN-73 6121
P 0,7 kg/m² ČSN-73 6129
KSC 120 mm ČSN-73 6124
200 mm ČSN-73 6126

KONSTRUKCE CELKEM 430 mm

VJEZD K RAMPĚ

80 mm ČSN-76 6131-1

30 mm ČSN-76 6131-1


KSC 120 mm ČSN-73 6124

200 mm ČSN-73 6126

430 mm

SR.R.

VZOROVÝ PŘÍČNÝ ŘEZ V MÍSTĚ DĚTSKÉHO HŘ

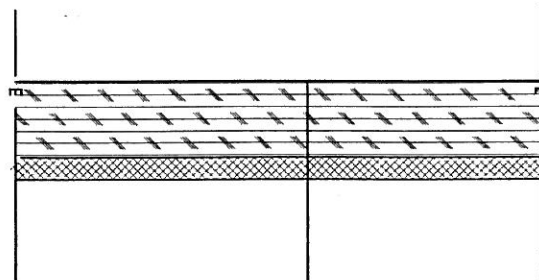

60 mm ČSN-76 6131-1

30 mm ČSN-76 6131-1

150 mm ČSN-73 6126

240 mm

KŮRA /frakce 20-80 mm/

K 500 mm

SEPARAČNÍ FOLIE


ŠTĚRKOFRŤ /FRAKCE 0-63 mm/

ŠD 150 mm

CELKEM

650 mm

SILNIČNÍ KANÁLOVÁ VPUŠŤ

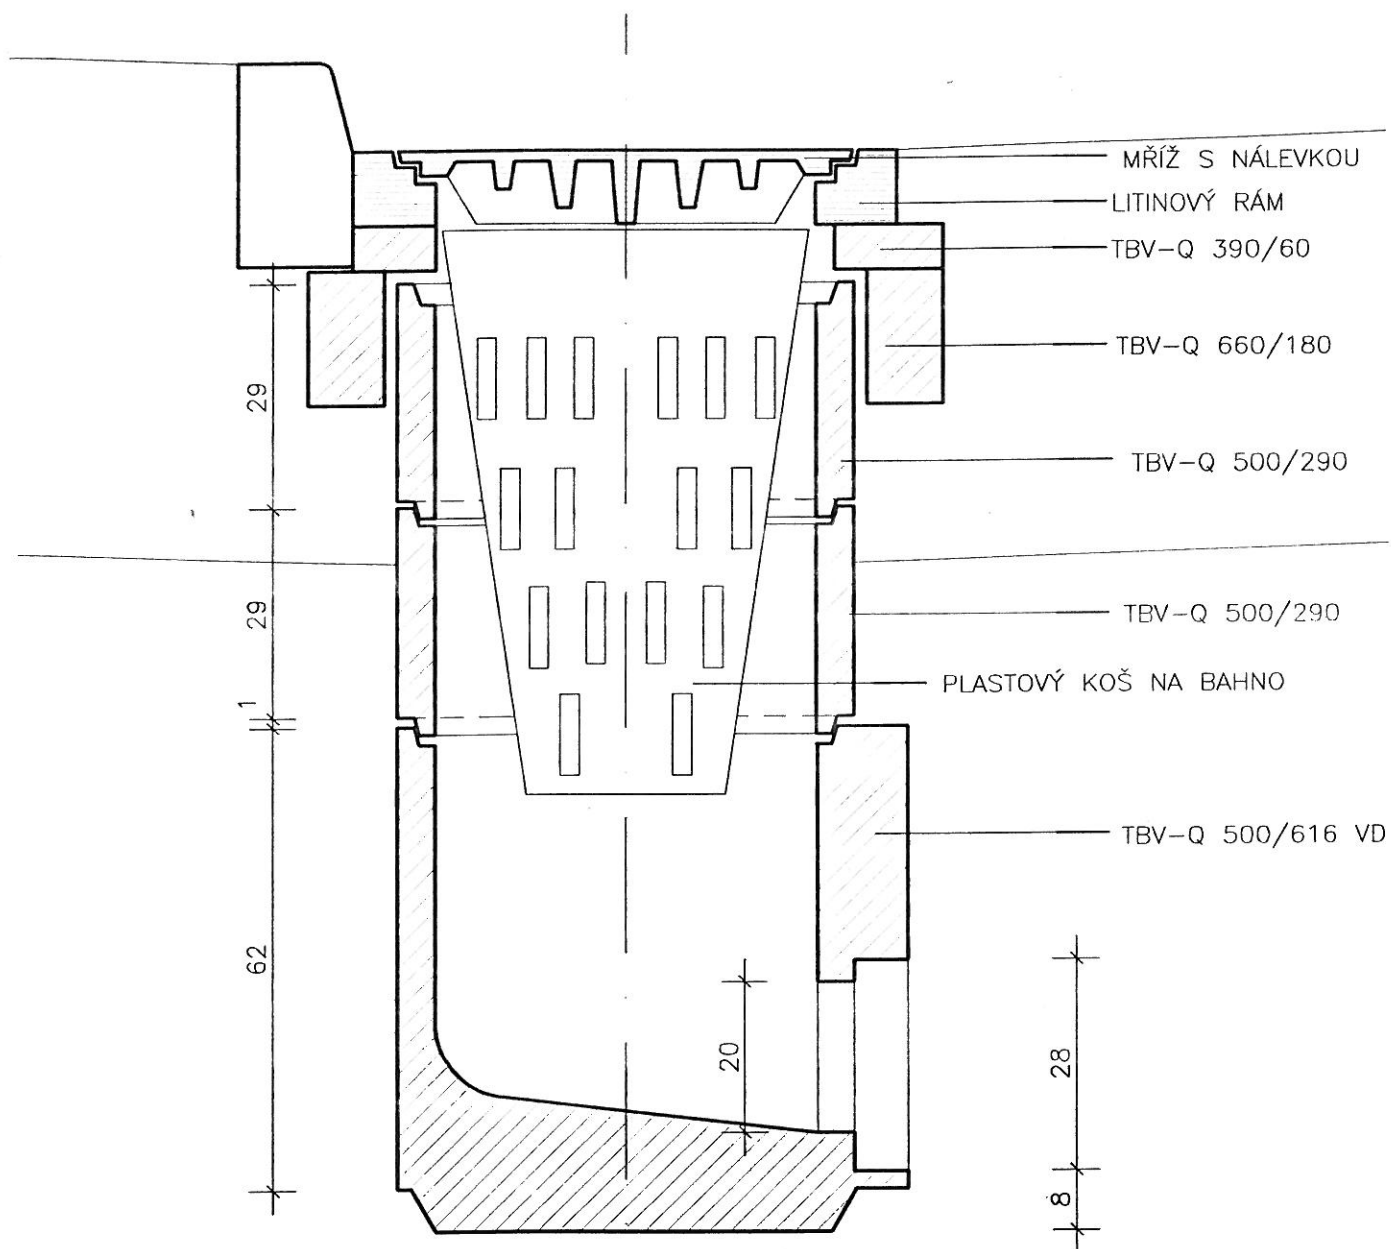

ULOŽENÍ POTRUBÍ DN 200 – 43,00 m

