


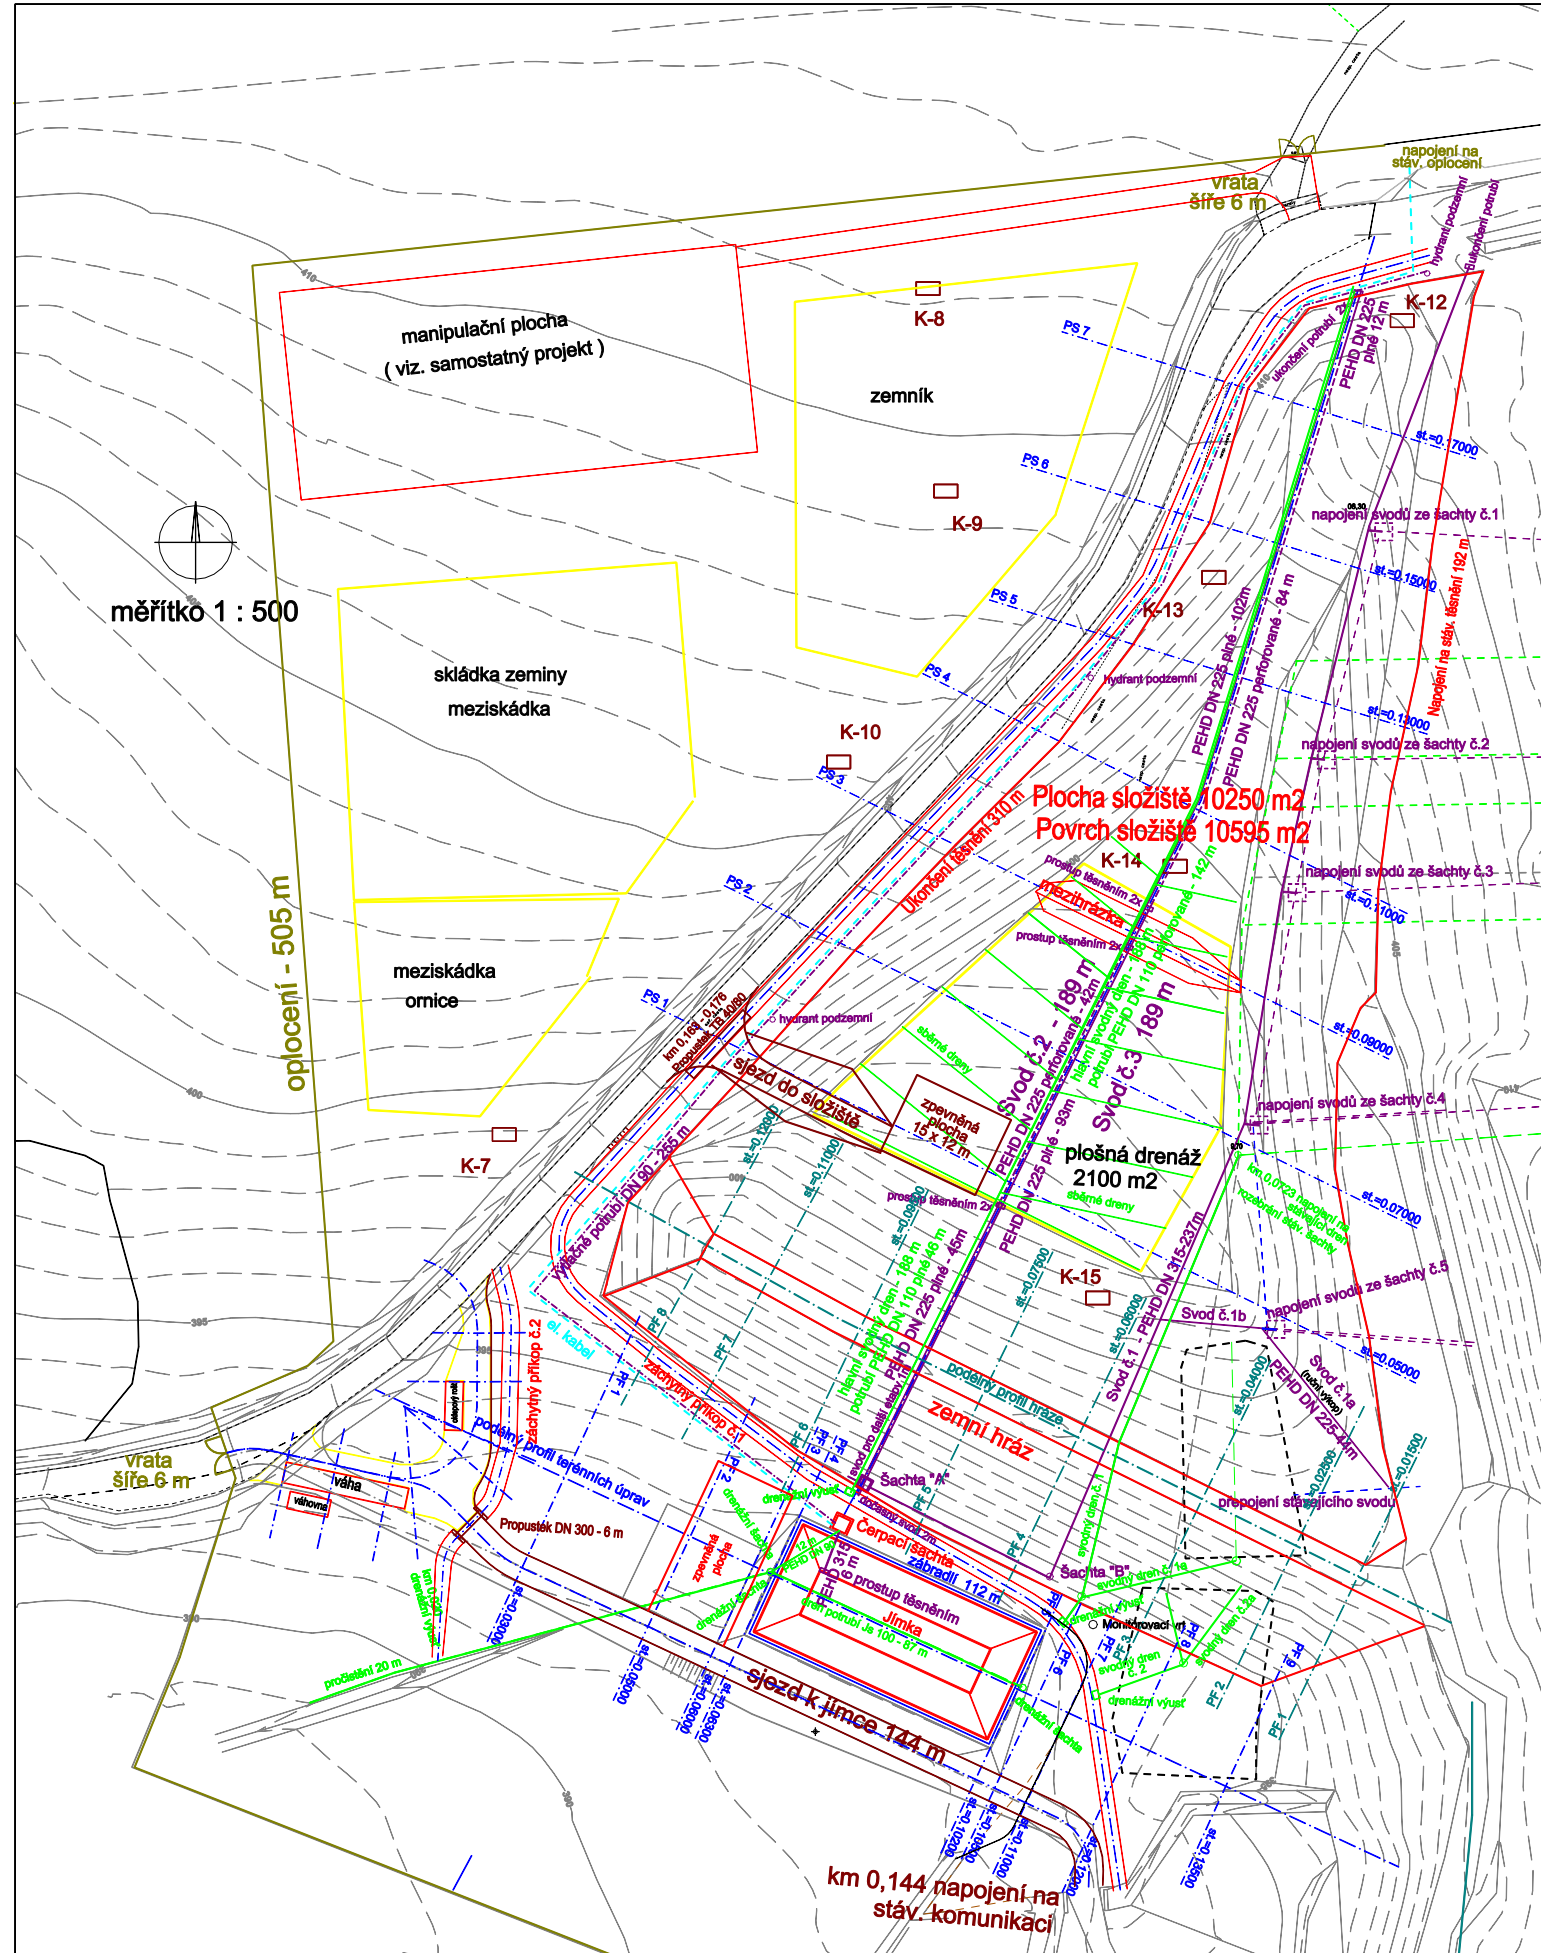

kopaná sonda **K 15** ☐

svody skládkových vod nové

svody skládkových vod stávající

výtlačné potrub

svody drenážních vod nové

svody drenážních vod stávající

záchtný příkop


podélné a příčné profily



retenční jímka

Skládka Písek - Vydlaby - etapa 5b

C.3.. Koordinační situace

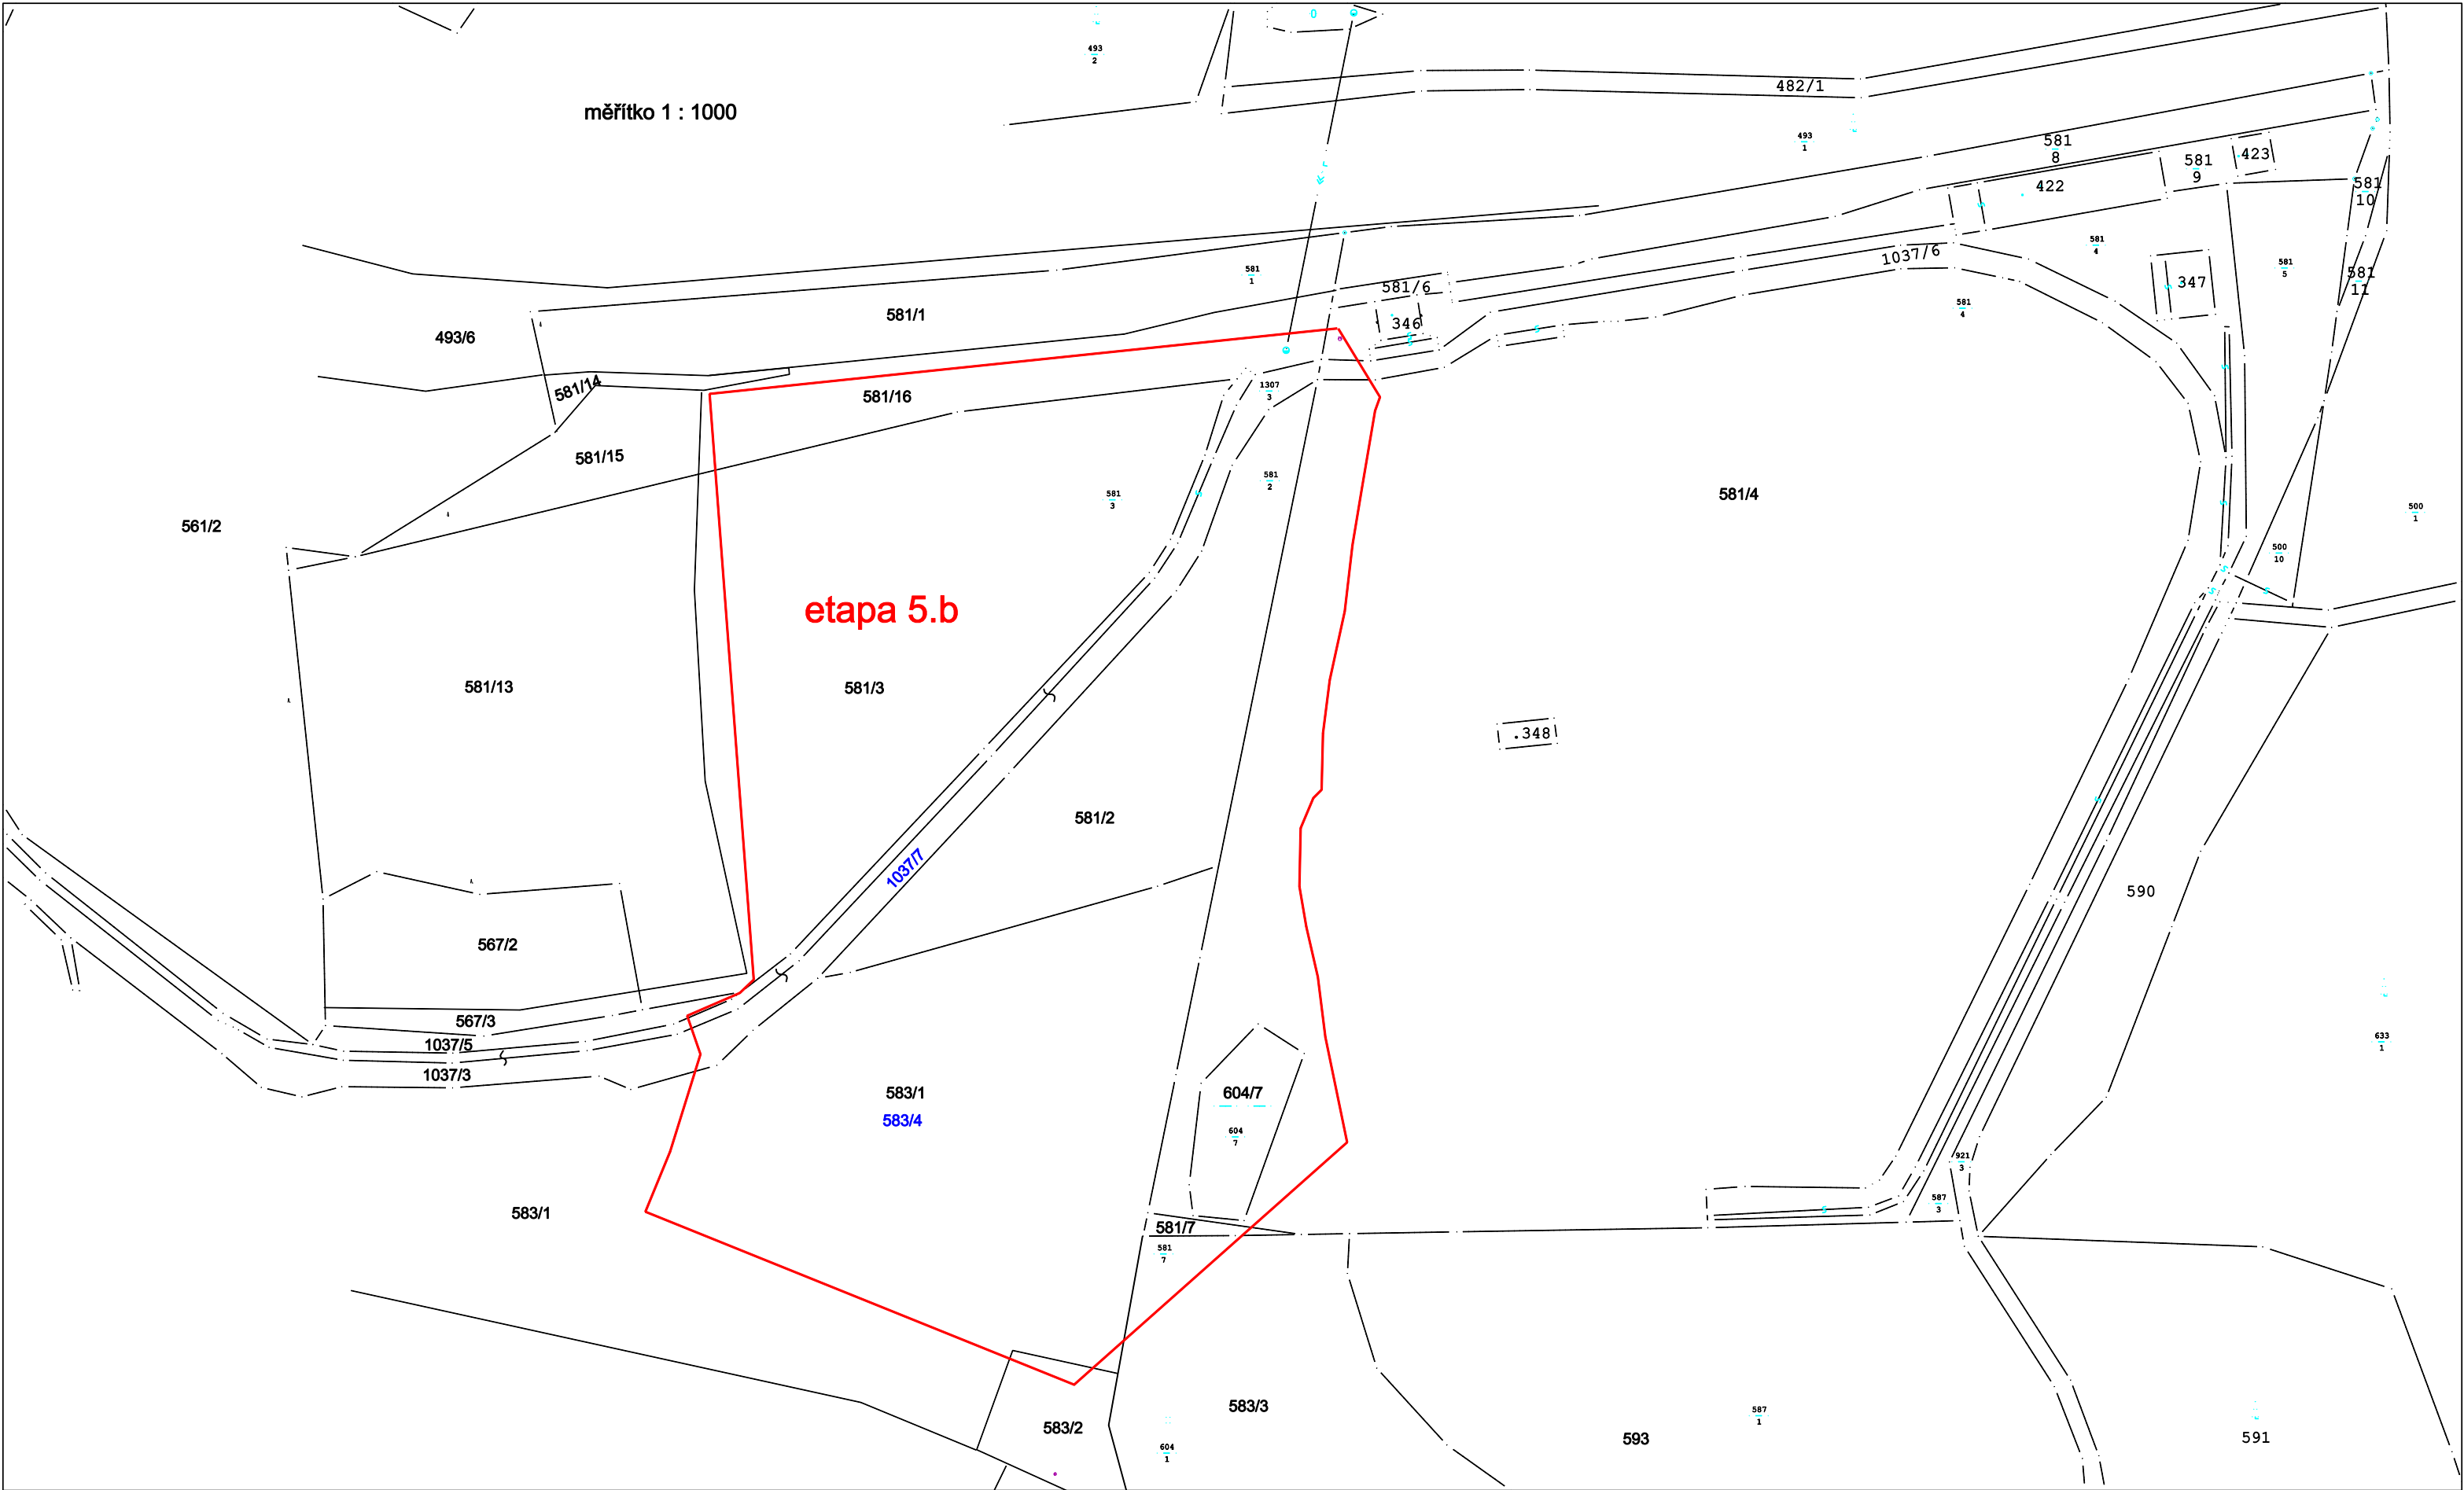

383/4
1037/7

Na tyto parcely je v současnosti zpracován geometrický plán a probíhá jejich oddělení z parcel 383/1 a 1037/3

Skládka Písek - Vydlaby - etapa 5b

C.4. Situační katastrální výkres