



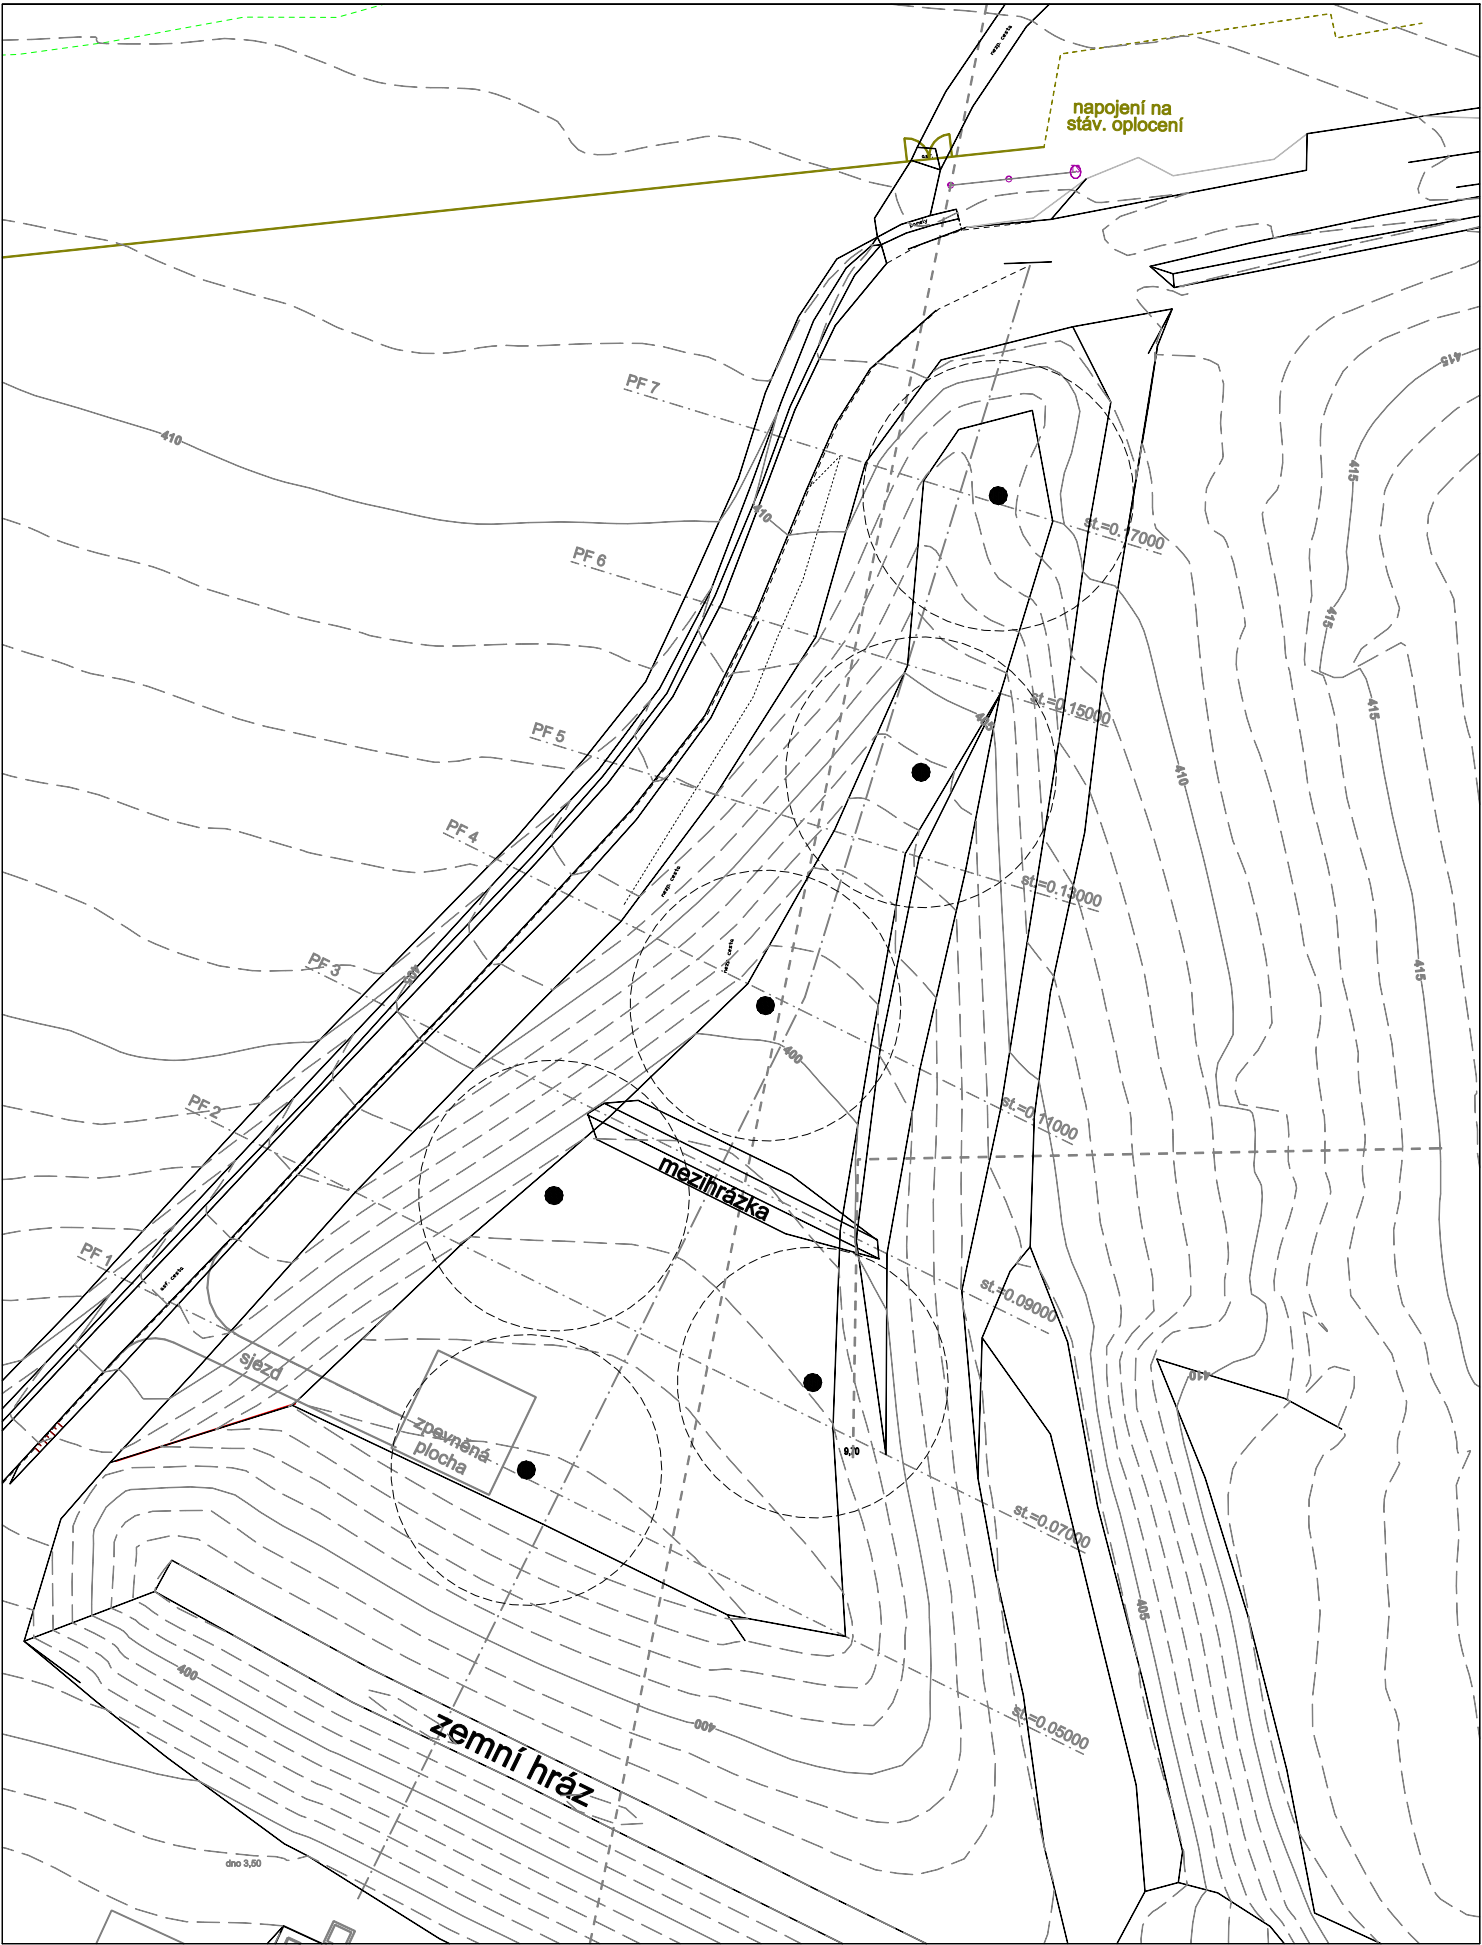

umístění věže



Skládka Písek - Vydlaby - etapa 5b
S.O.č.6 Odplanění a rekultivace etapy 5b
D.6.1. Situace umístění plynosběrných věží

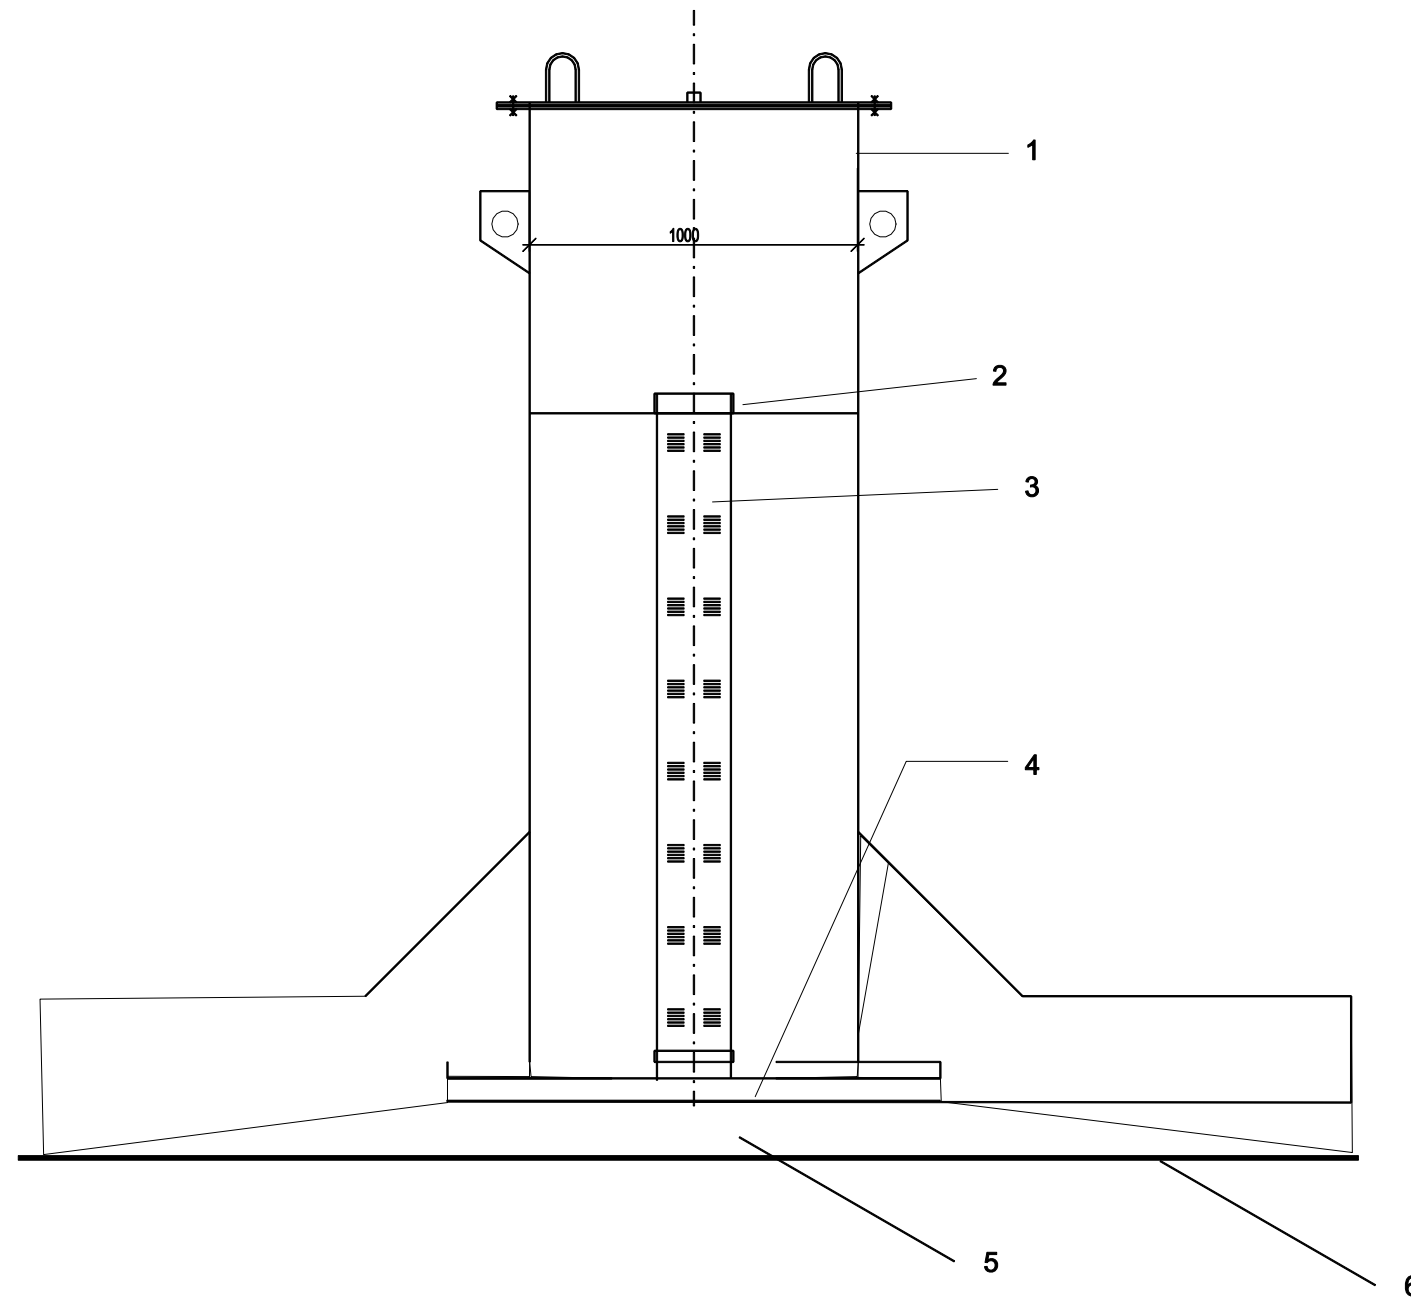

Legenda:

- 1 ocelová pracovní pažnice s víkem a závěsnými oky
- 2 HDPE zátka
- 3 HDPE DN 225 perf. - vnitřní pažnice věže
- 4 betonové desky podkladové 1500x500 3 ks
- 5 posypání kamenivem do vodorovné polohy
- 6 izolační fólie



štěrk tříděný pro drenáž





štěrk tříděný valoun. pro plnění věží

Skládka Písek - Vydlaby - etapa 5b

S.O.č.6 Odplanění a rekultivace etapy 5b

D.6.2. Plynosběrná věž

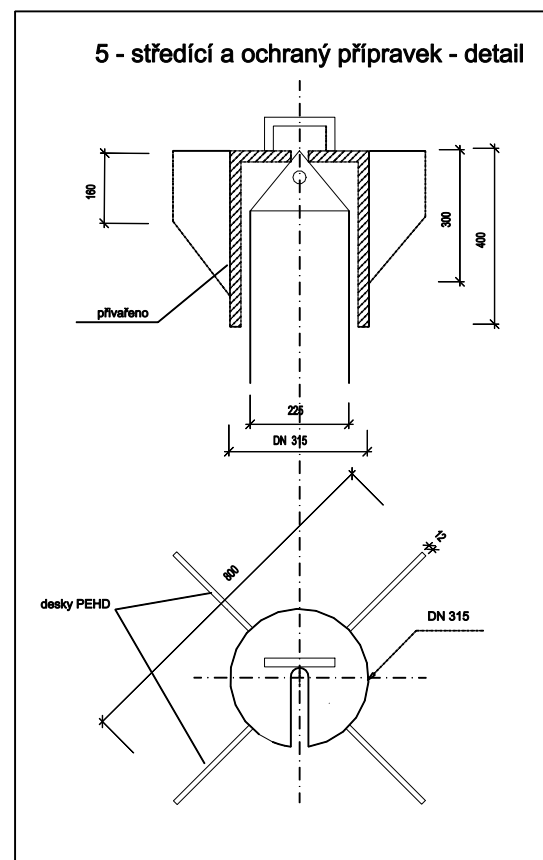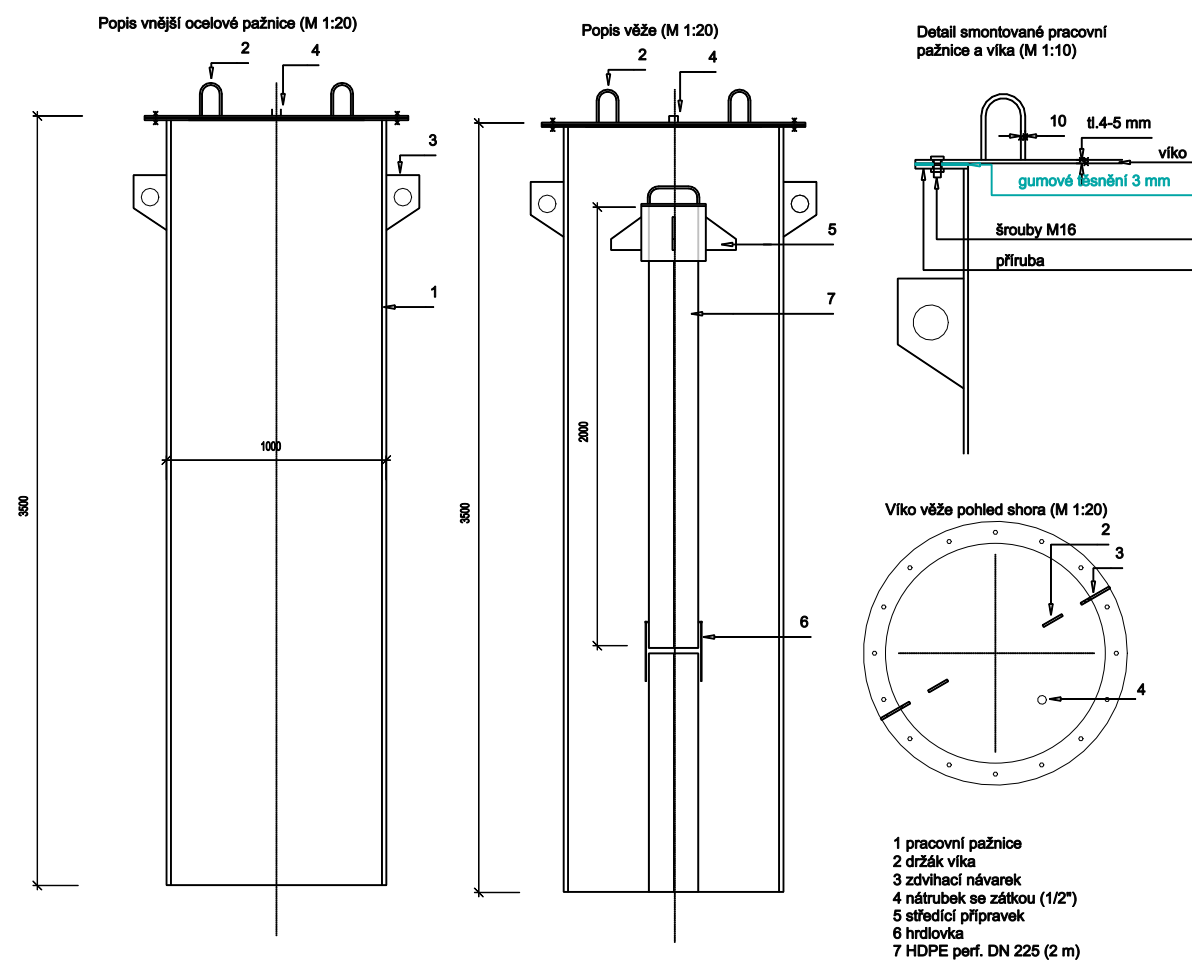

Skládka Písek - Vydlaby - etapa 5b
S.O.č.6 Odplanění a rekultivace etapy 5b
D.6.3. Konstrukce vnější a vnitřní pažnice