


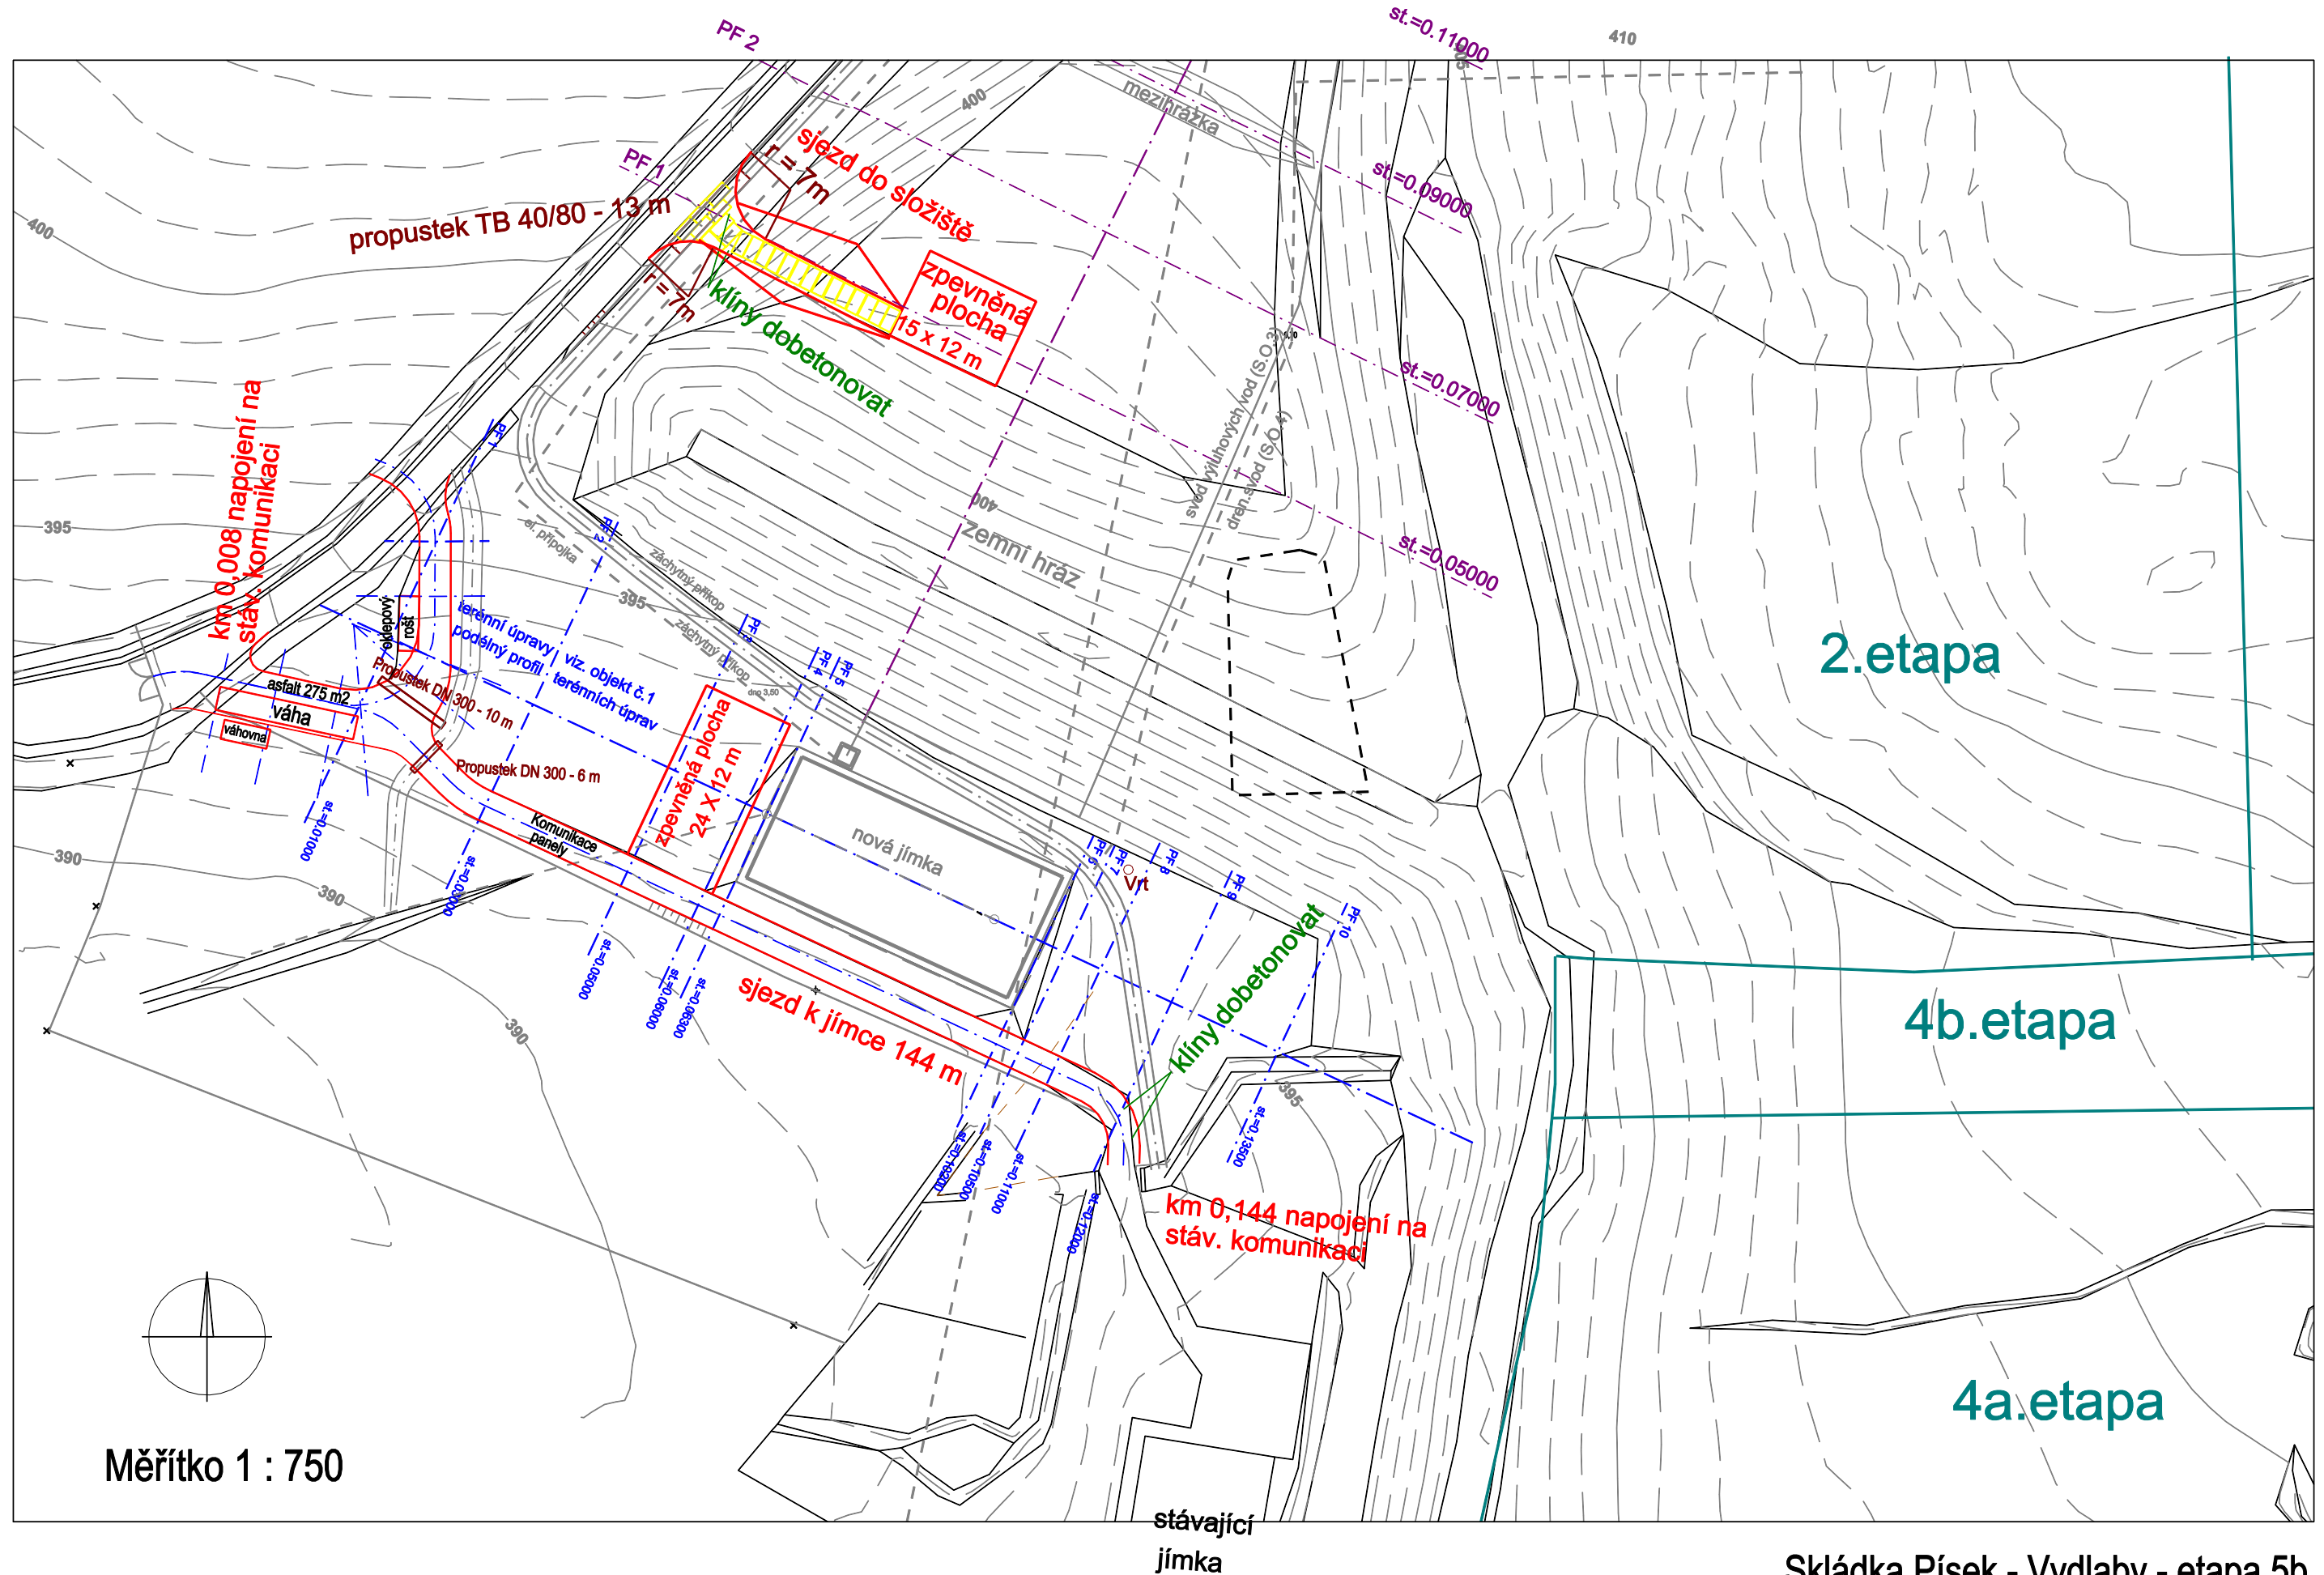


Skládka Písek - Vydlaby - etapa 5b

S.O.č.5 Komunikace

D.5.1. Situace

Měřítko - délky 1 : 500
výšky 1 : 200

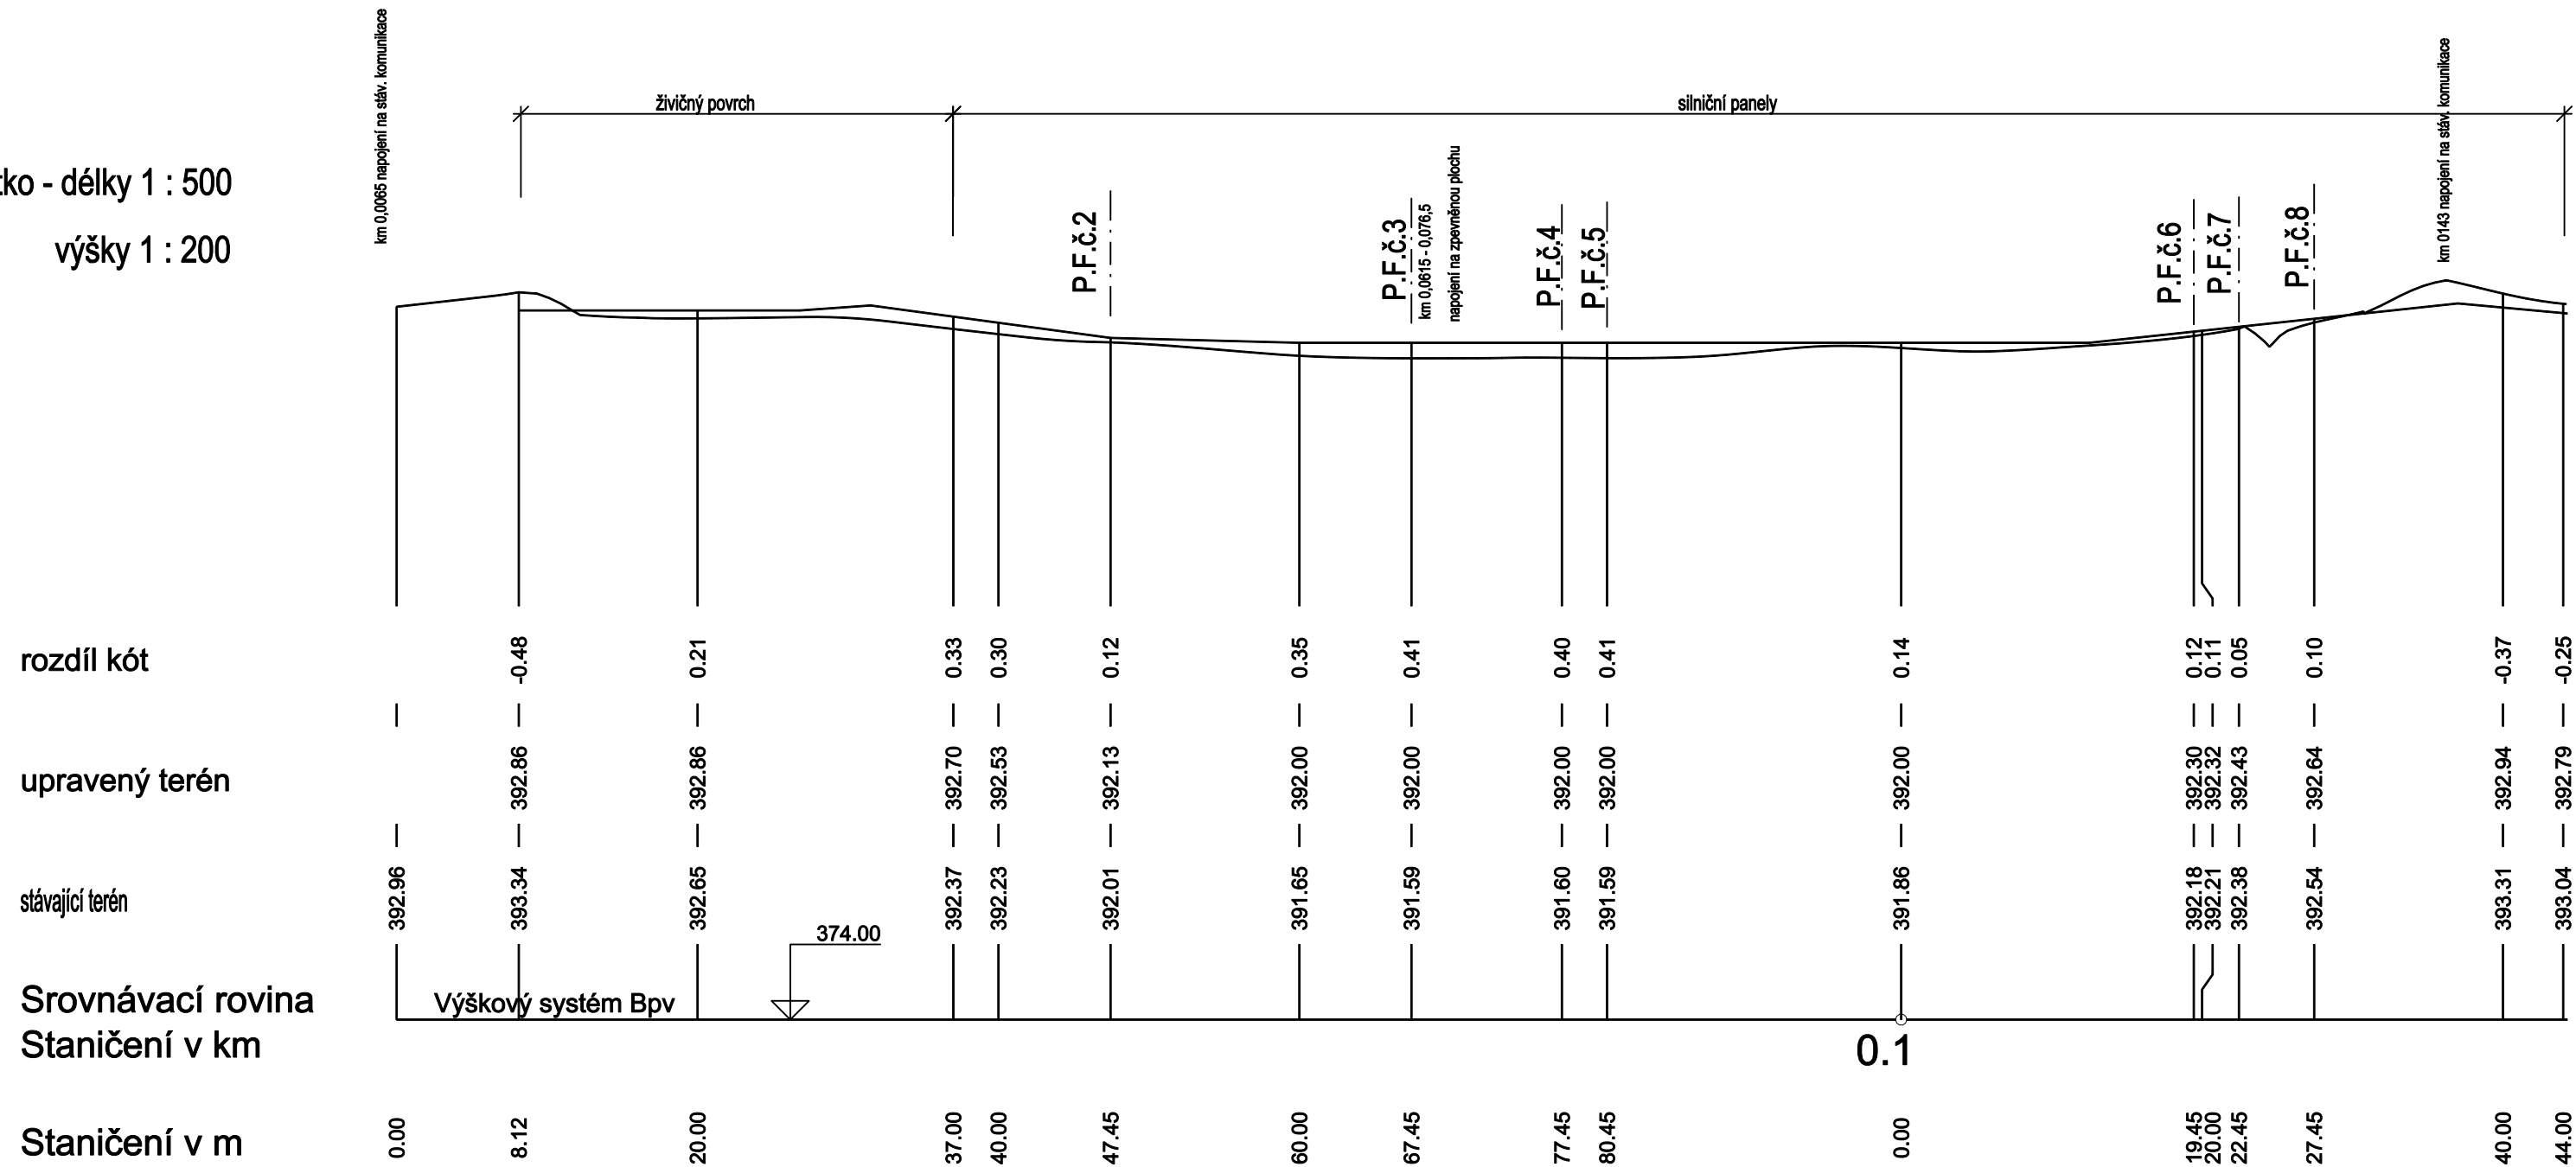

Skládka Písek - Vydlaby - etapa 5b
S.O.č.5 Komunikace
D.5.2. Podélný profil sjezdu k jímce

SJEZD

M 1:100

výše násypu

povrch sjezdu


TERÉN

Srovnávací rovina

Staničení v km

Staničení v m

SKLON SJEZDU NA DÉLKU

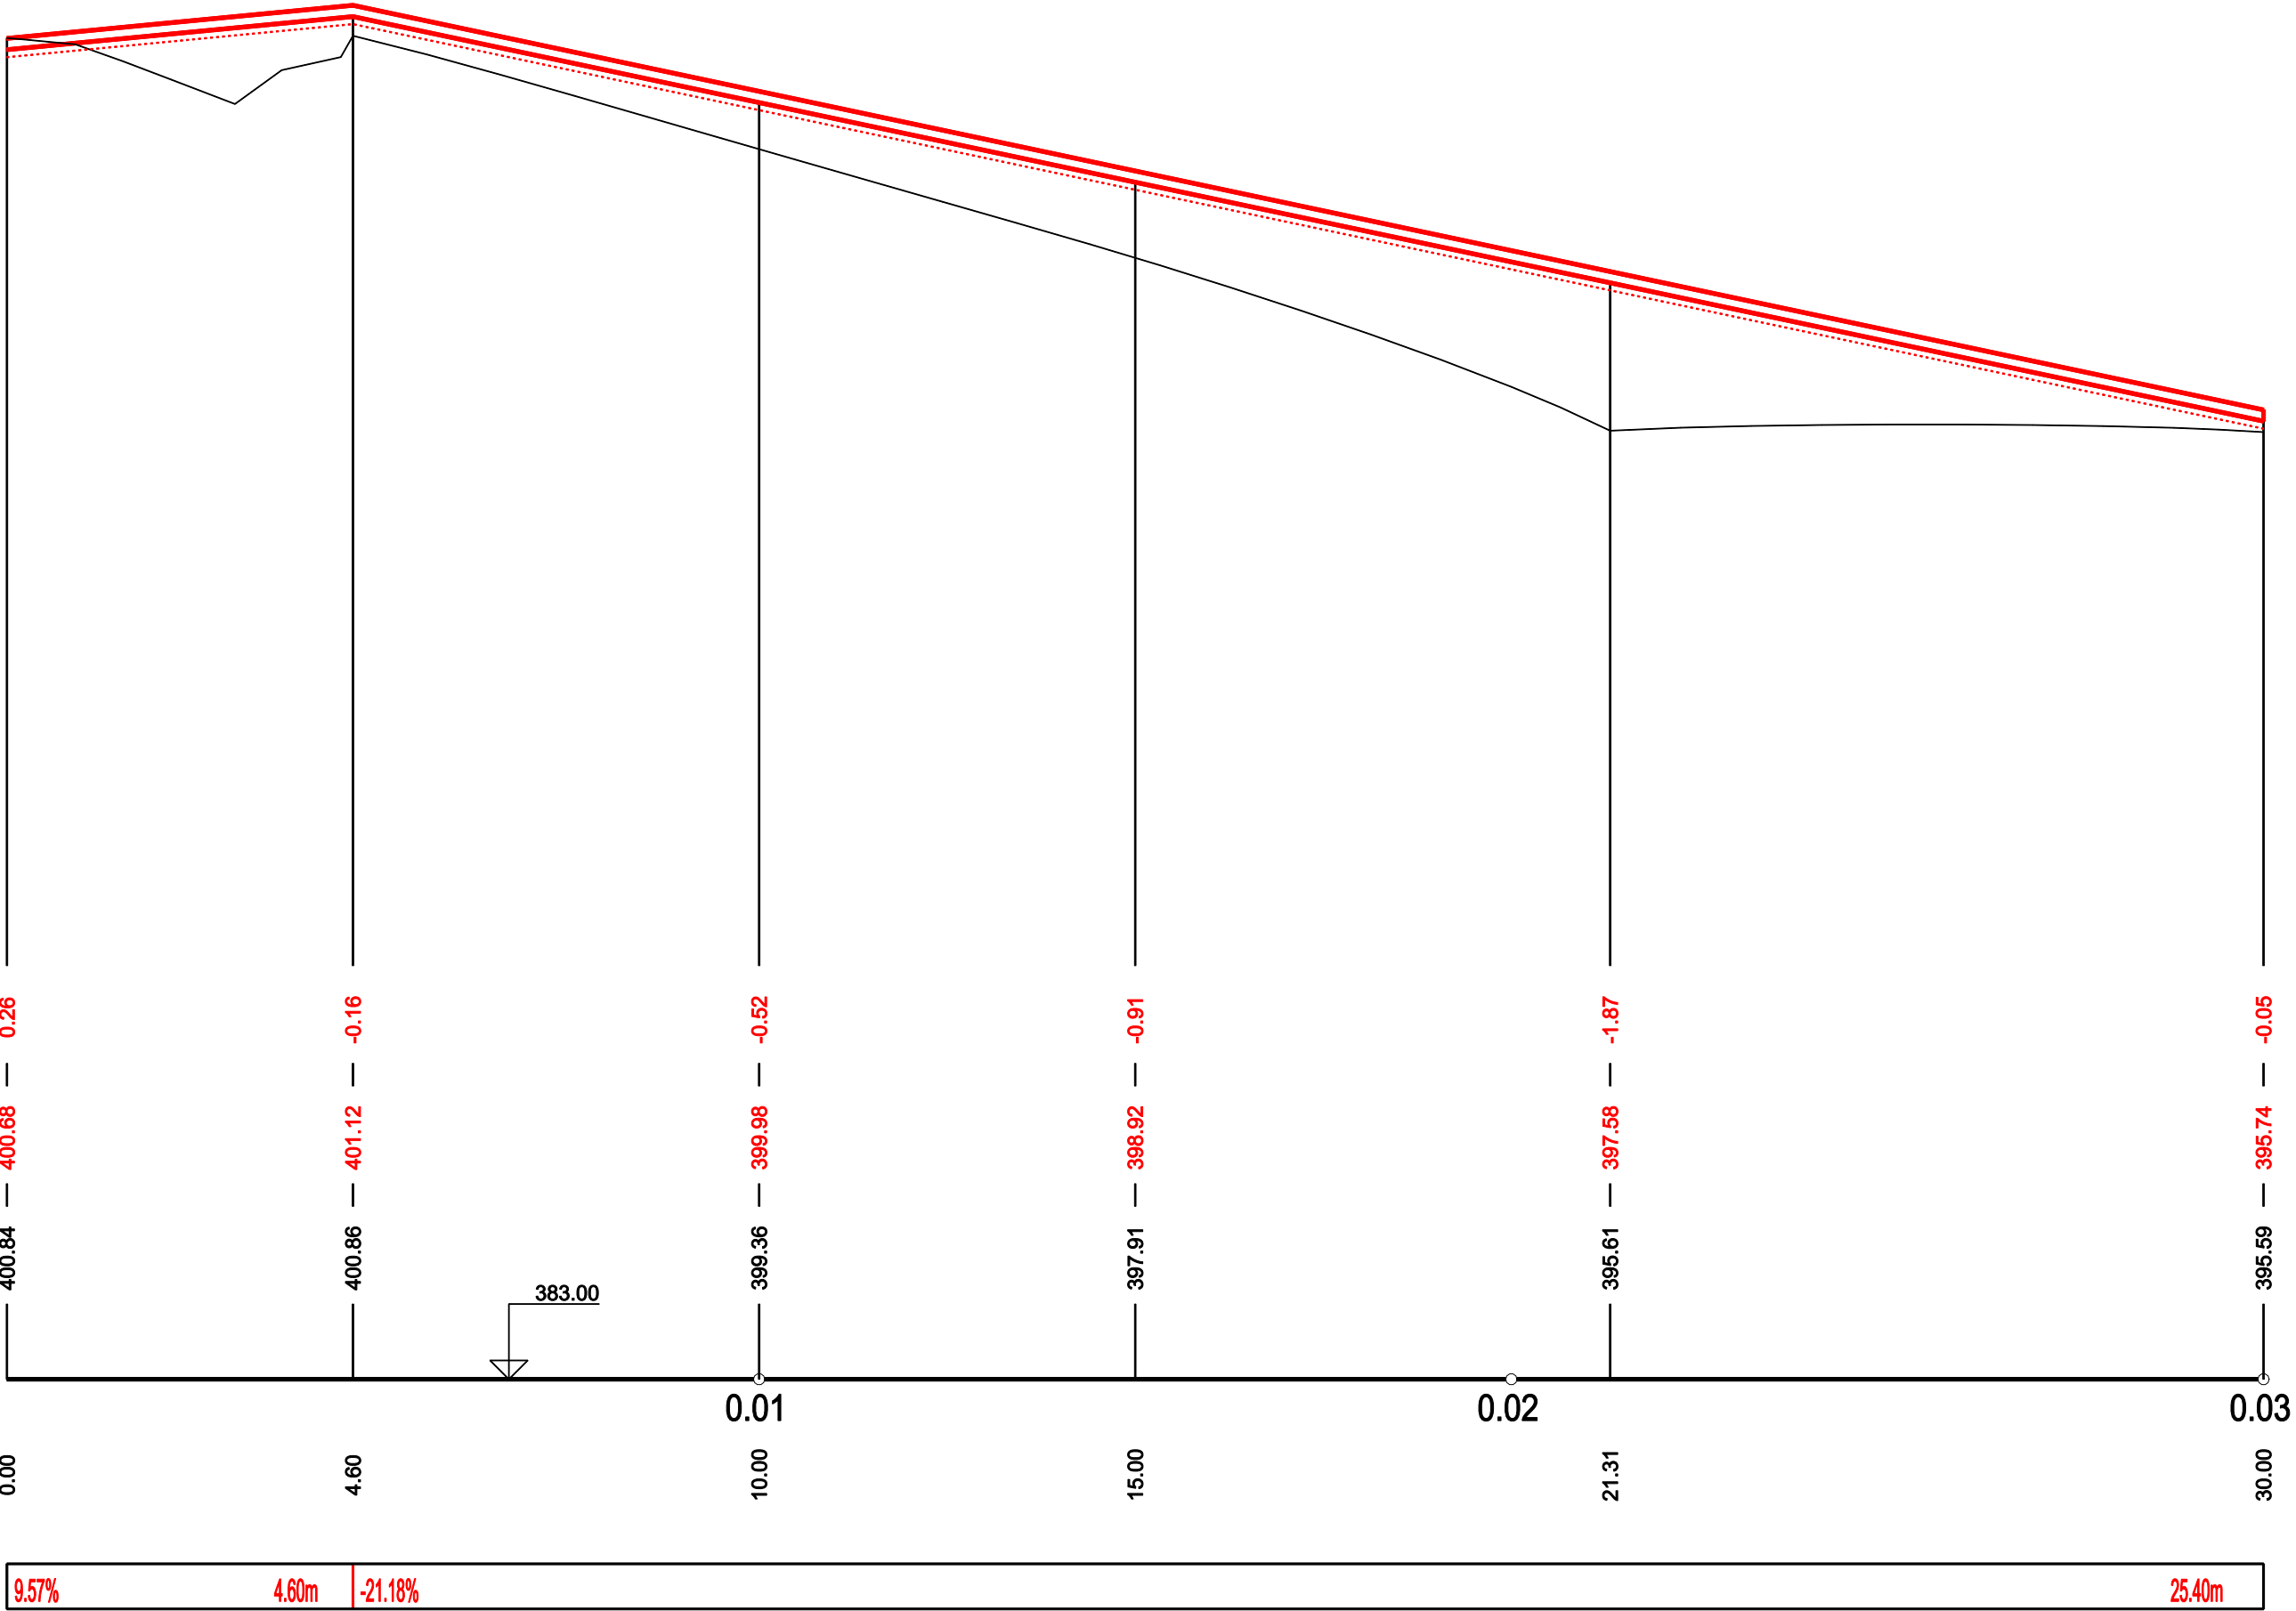


Skládka Písek - Vydlabý - etapa 5b


S.O.č.5 Komunikace

D.5.4. Podélný profil sjezdu do složiště


ŘEZ 1-1'

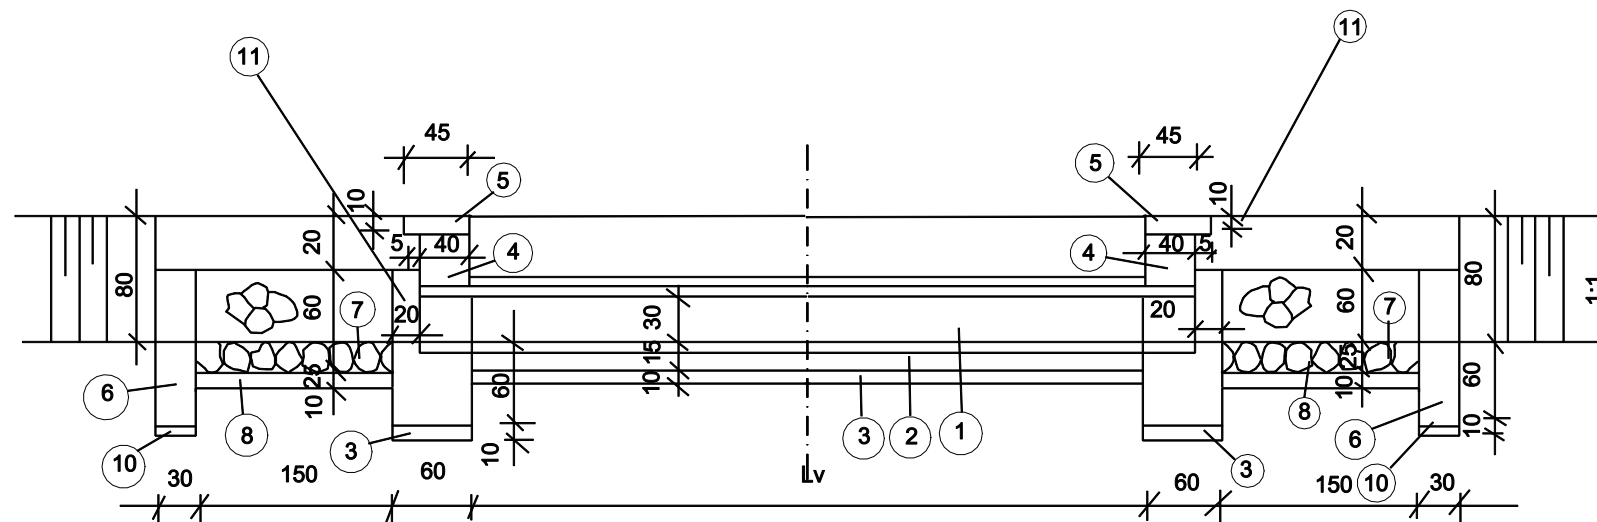


ŘEZ 2-2'

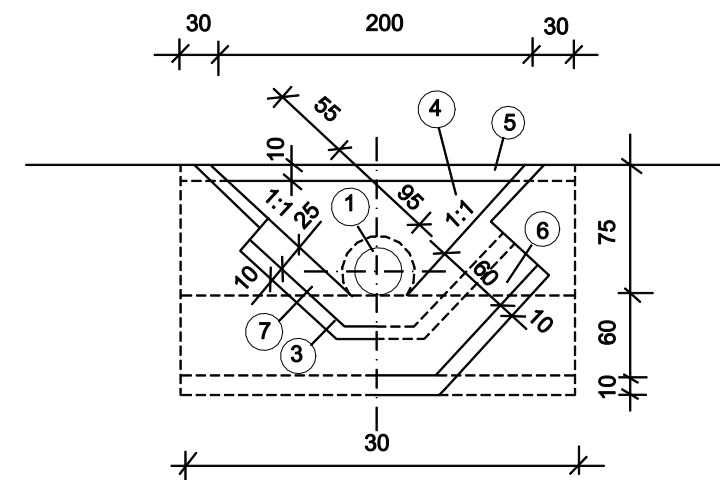

PŪDORYS

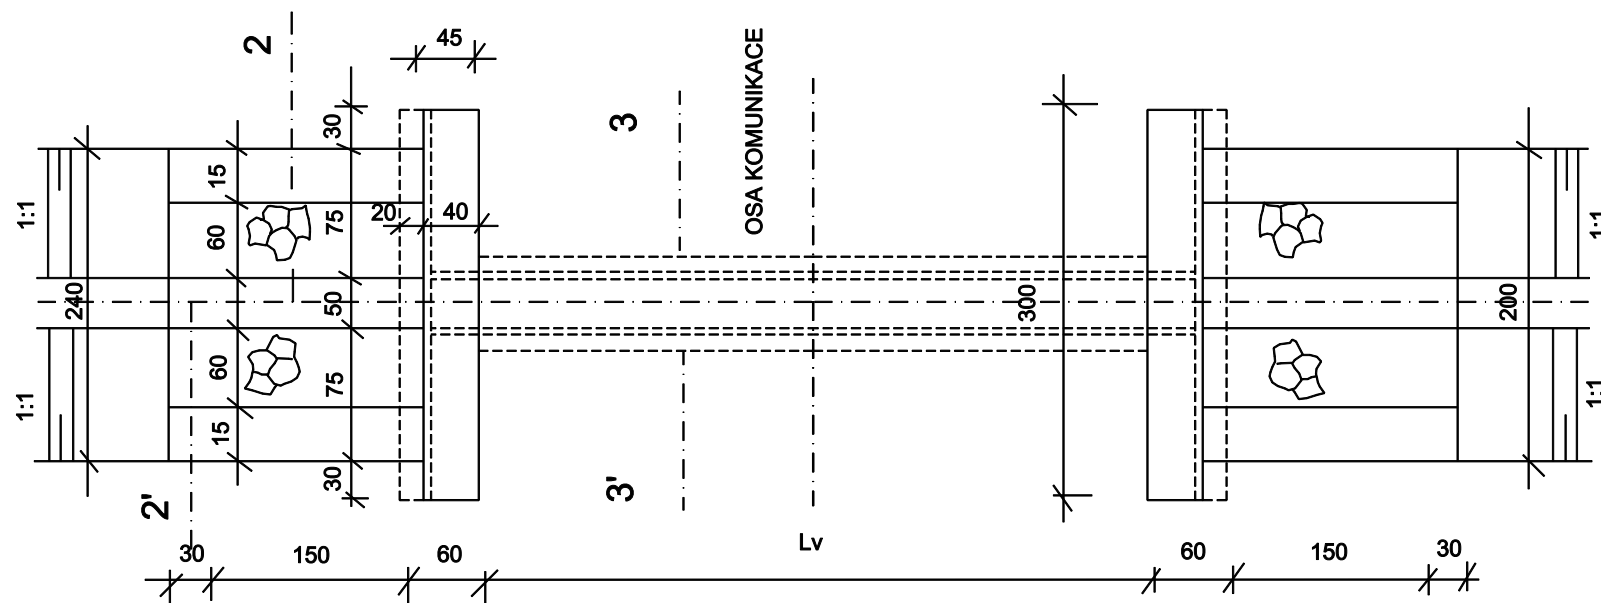

ŘEZ 3-3'

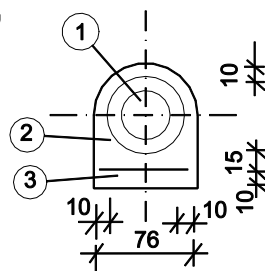


1	Potrubí PP SN 10 DN 300	
2	Obetonování potrubí	
3	Šterkop. pods. tl.10cm	pod potrubí pod čely
4	V1A1;Čelní zidky betonové C 30/37 FX4 Vyspravení zádek s pačok. 1x	
5	Parapetní desky	Beton C30/37 FX4 Výzt. ocel 10 216
6	Bet. prahy Bet.C30/37 XF-4	
7	Dlažba z lom. kam. tl.25 na cem. maltu	
8	Podkl. bet. pod dlažbou tl. 10 cm	

Skládka Písek - Vydlaby - etapa 5b


S.O.č.5 Komunikace

D.5.6. Propustek DN 300


ŘEZ 1-1'

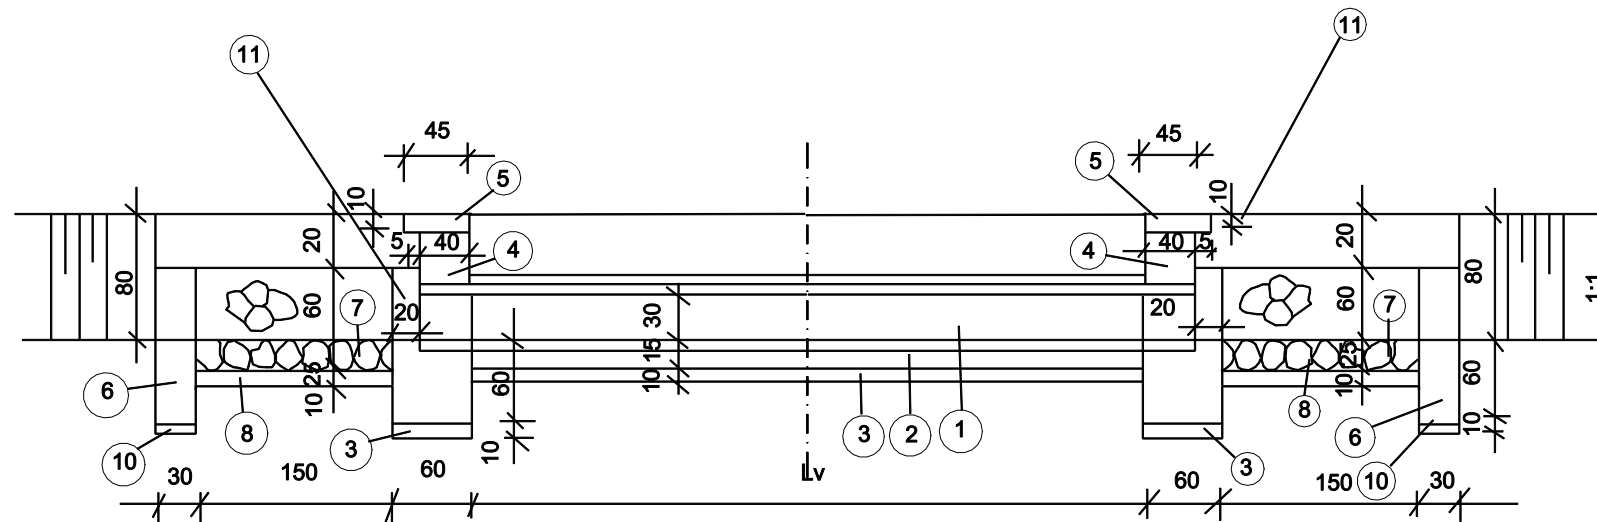


ŘEZ 2-2'

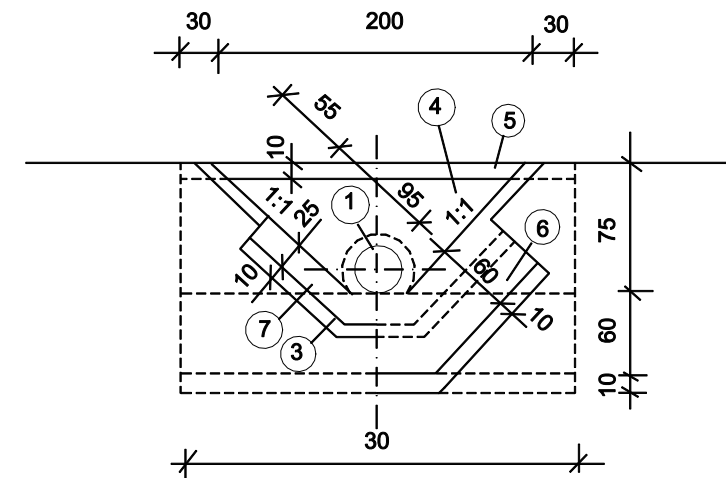

PŪDORYS

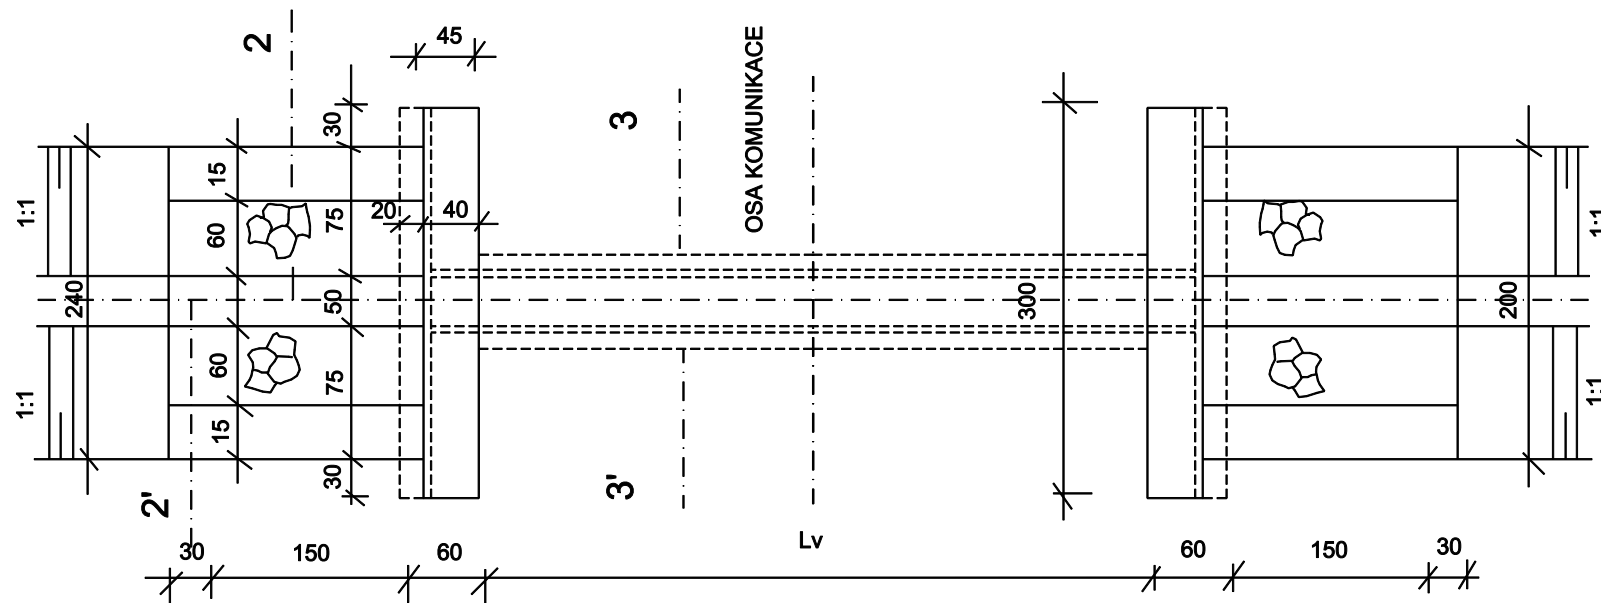

ŘEZ 3-3'


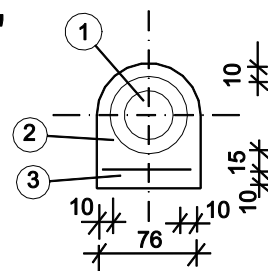


1	Potrubí PP SN 10 DN 400	
2	Obetonování potrubí	
3	Šterkop. pods. tl.10cm	pod potrubí
		pod čely
4	VA1;Čelní zídky betonové C 30/37 FX4	
	Vyspravení zídek s pačok. 1x	
5	Parapetní desky	Beton C30/37 FX4
		Výzt. ocel 10 216
6	Bet. prahy Bet.C30/37 XF-4	
7	Dlažba z lom. kam. tl.25 na cem. maltu	
8	Podkl. bet. pod dlažbou tl. 10 cm	

Skládka Písek - Vydlaby - etapa 5b


S.O.č.5 Komunikace

D.5.7. Propustek DN 400

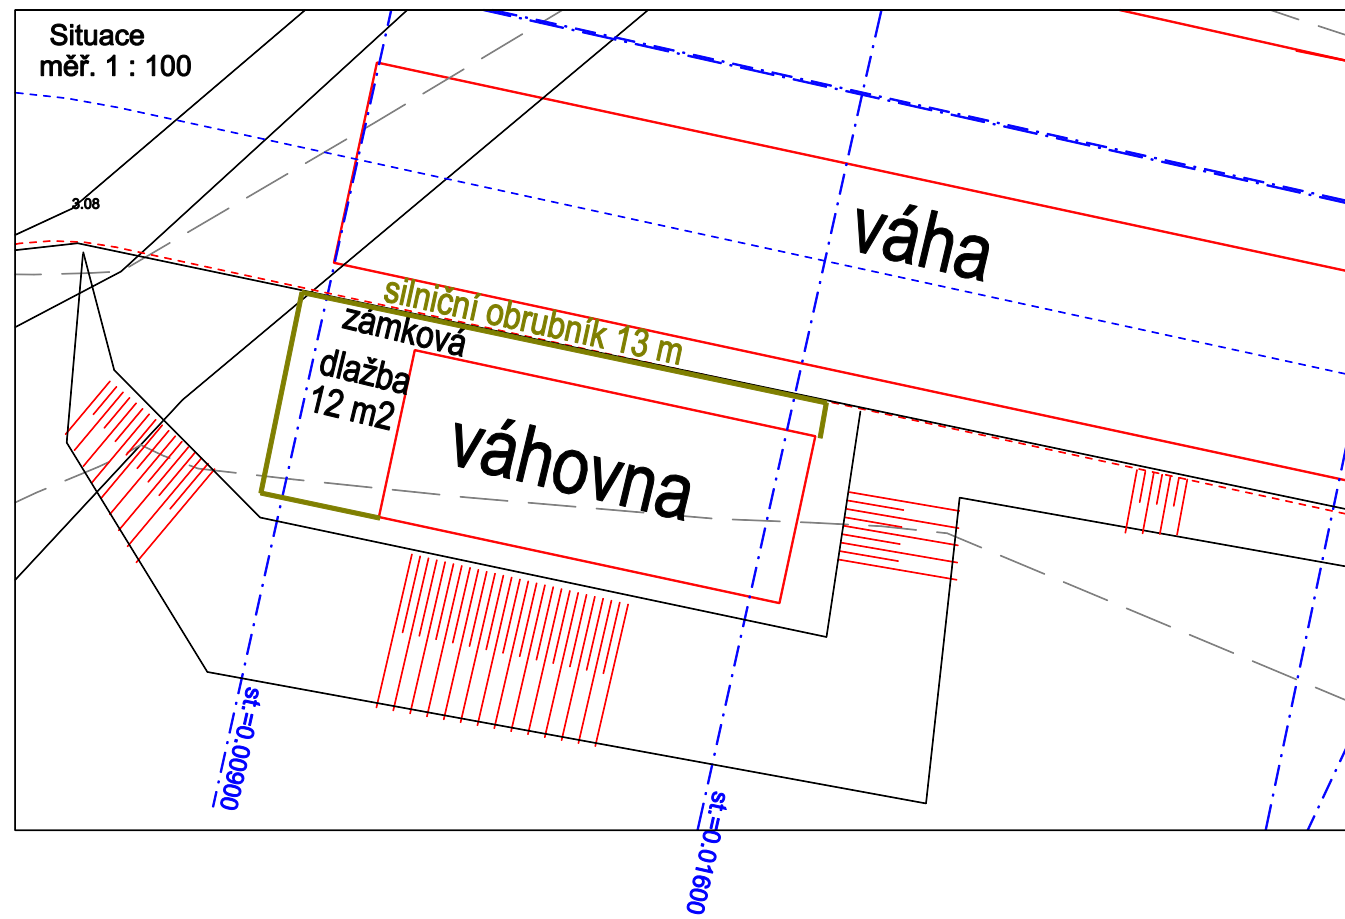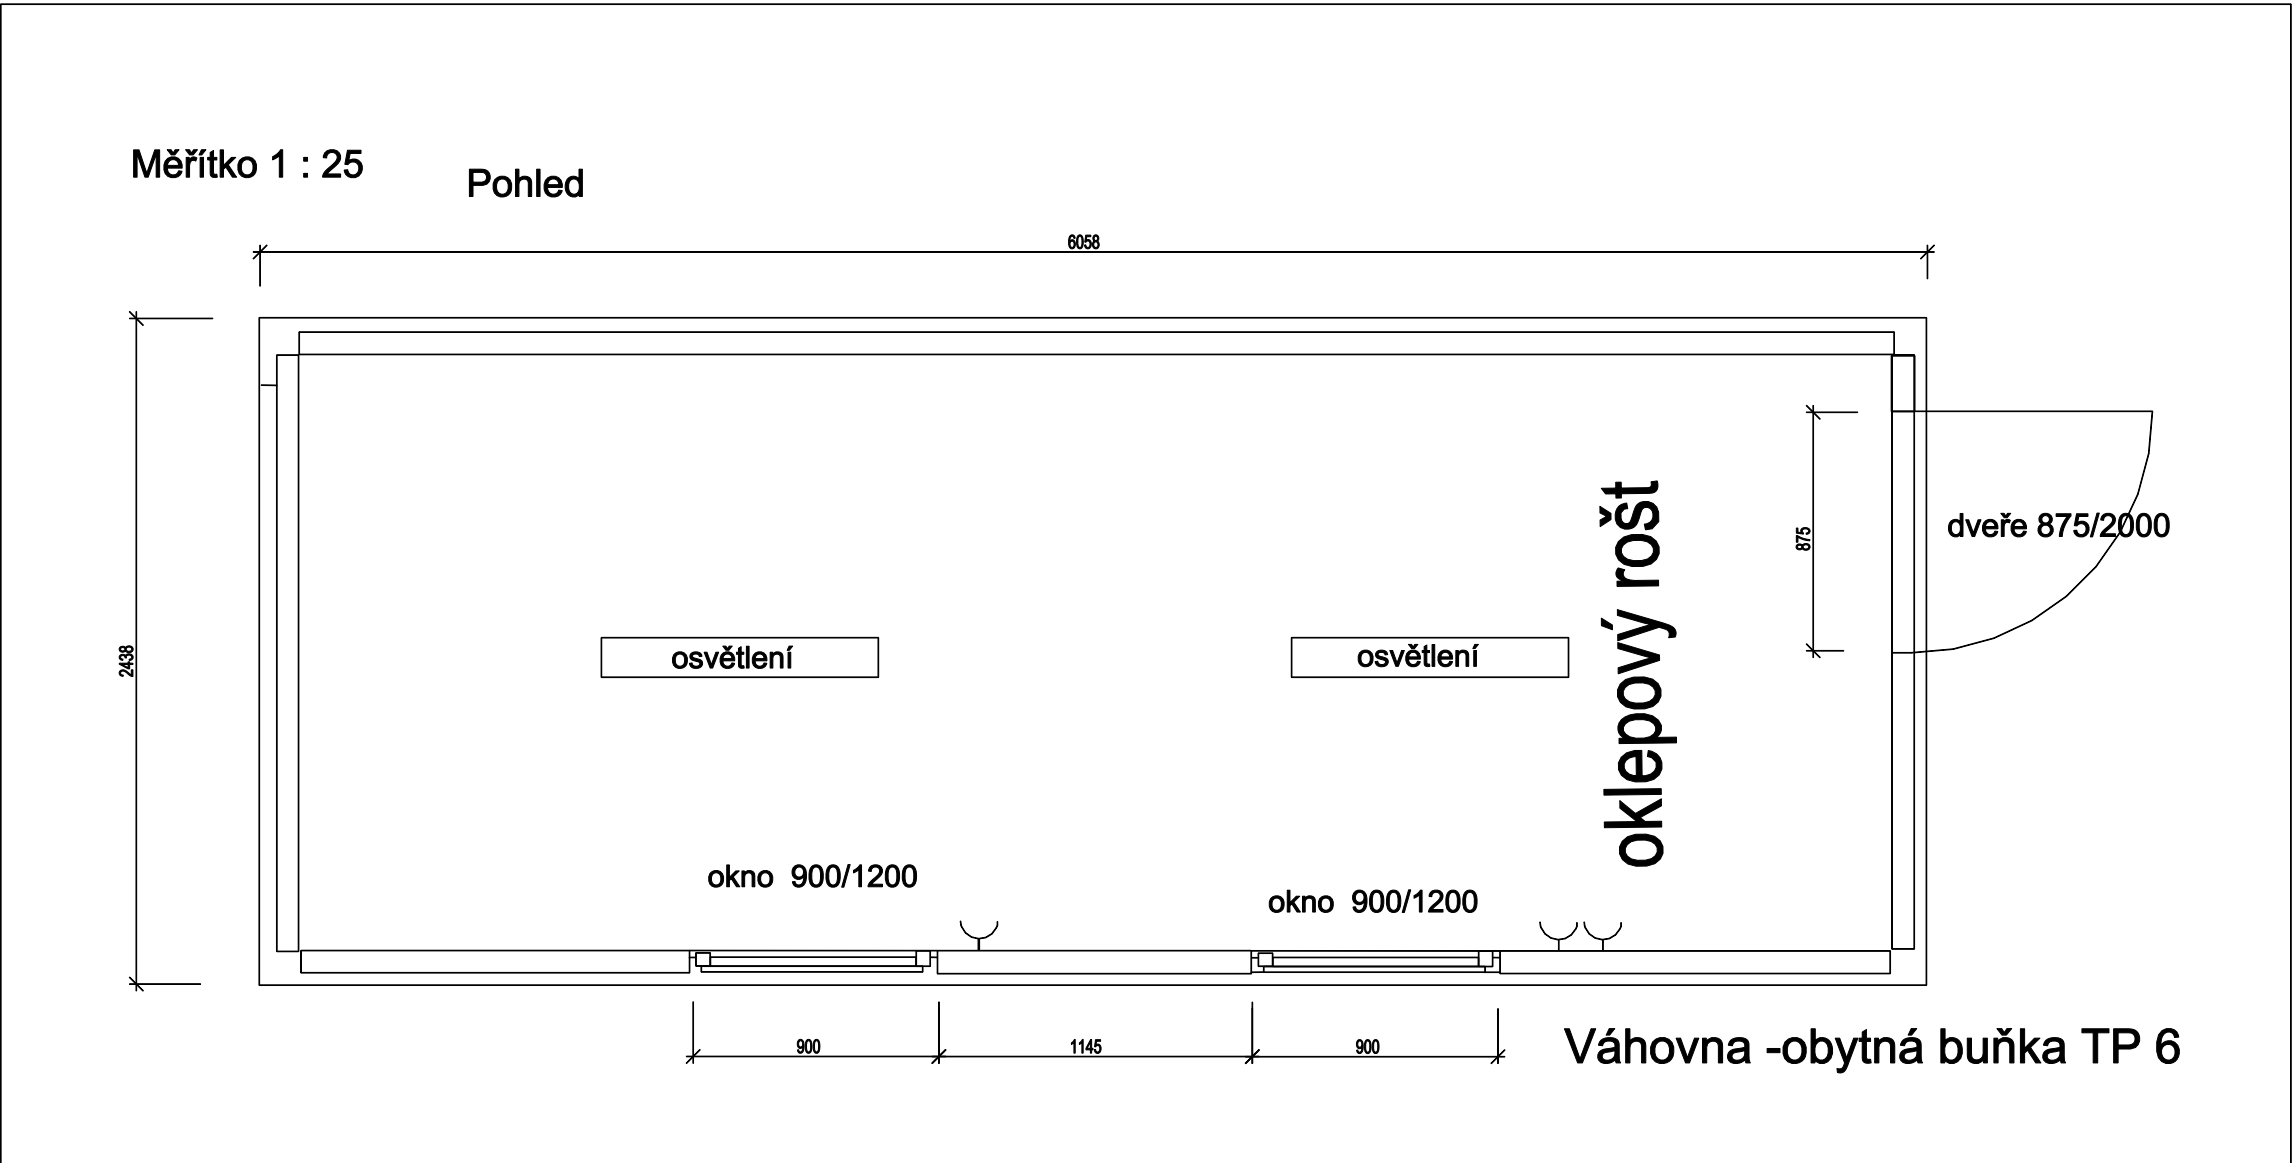


Skládka Písek - Vydlaby - etapa 5b
S.O.č.5 Komunikace
5.9. Váhovna


Pohled

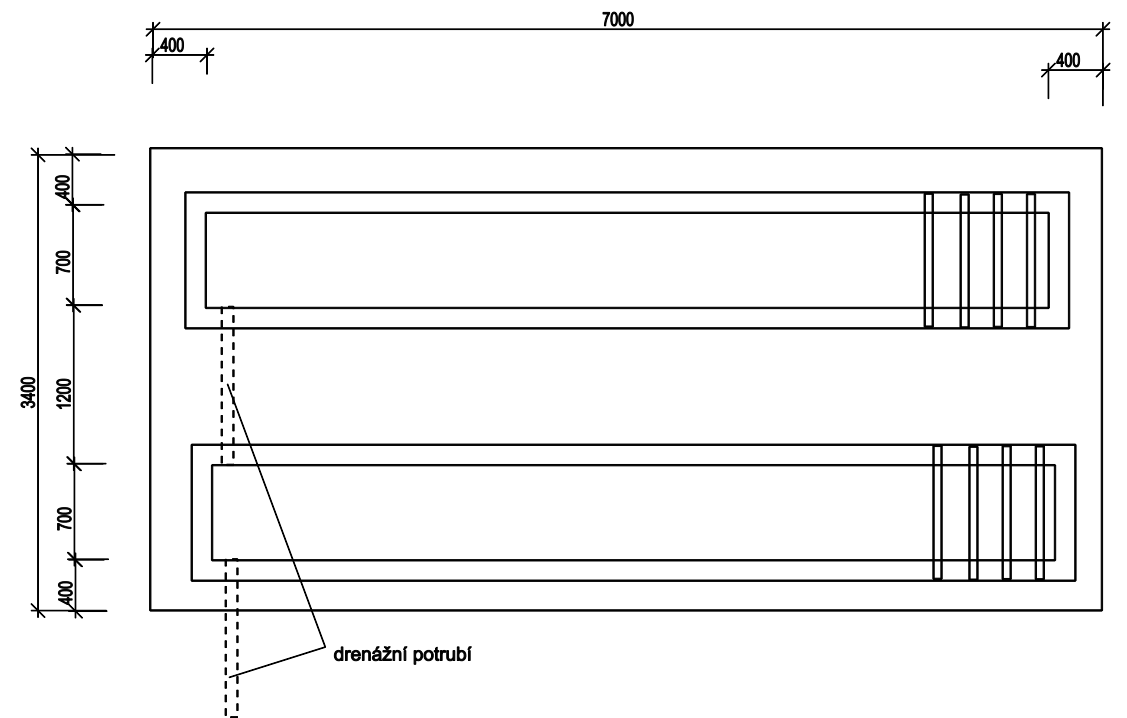


Řez A - A''

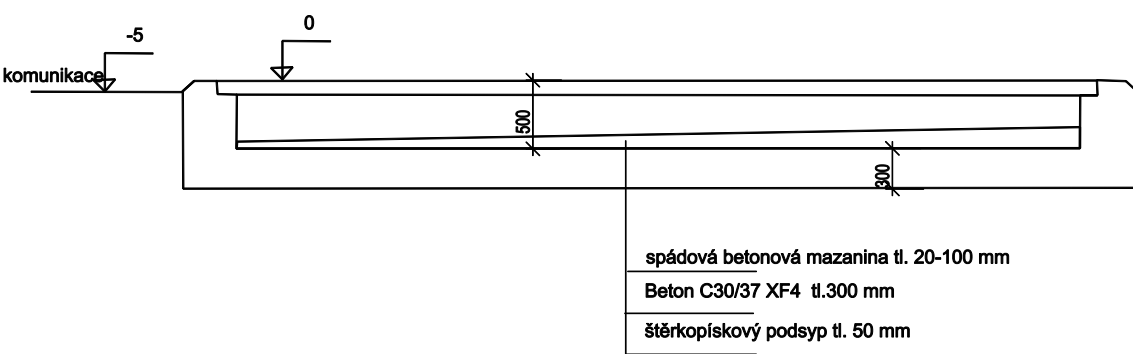

Řez B - B'

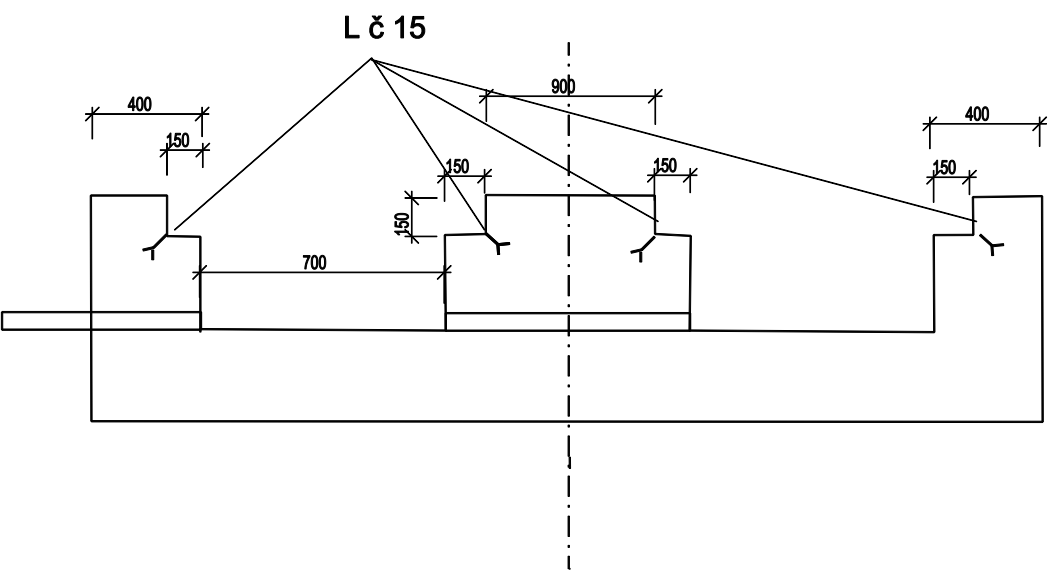

Detail mříže

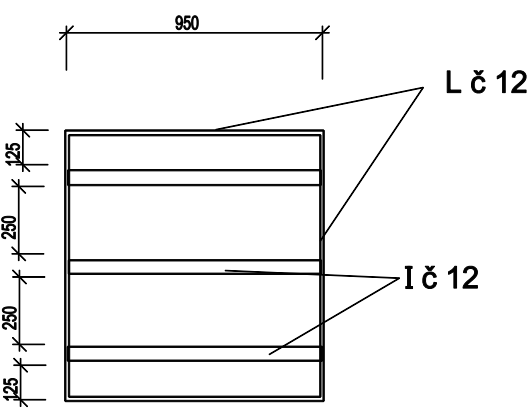

Skládka Písek - Vydlaby - etapa 5b
S.O.č.5 Komunikace
5.10. Oklepový rošt