


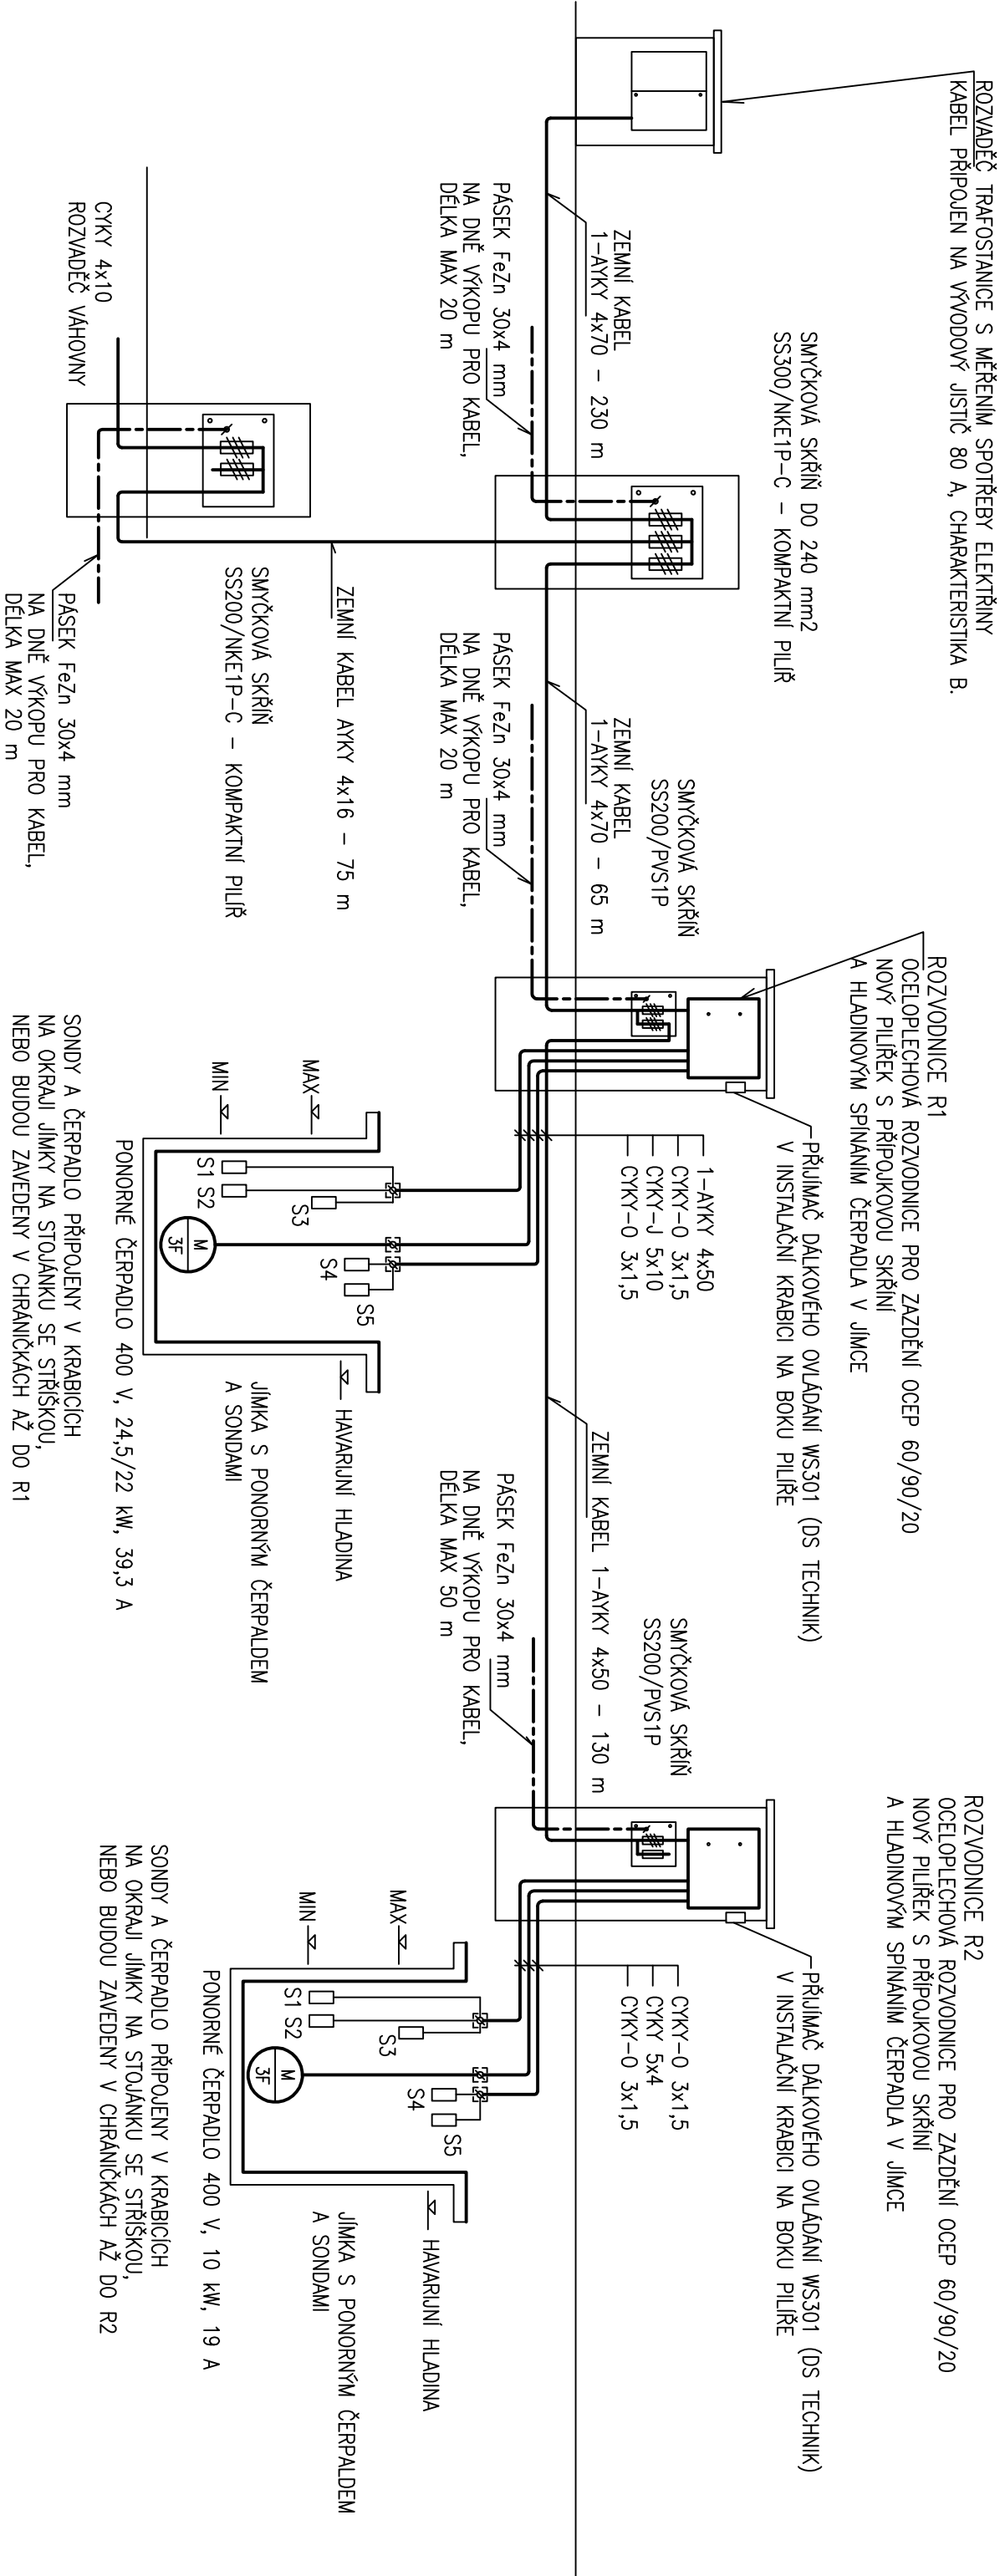

POUŽITÁ SÍŤ 3+PEN, 50Hz, 230/400V, TN–C–S
OCHRANA PŘED NEBEZPEČNÝM DOTYKEM NEŽIVÝCH ČÁSTÍ AUTOMATICKÝM ODPOJENÍM
OD ZDROJE DLE ČSN 33 2000–4–41 ed. 2, DOPLNĚNÁ OCHRANNÝM POSPOJOVÁNÍM
DLE ČSN 33 2000–5–54 ed. 3.

projekt:	PROJEKTA s.r.o.	profese:	ING. S. ANDERLE	datum:	8. 2016
investor:					
akce:	SKLÁDKA PÍSEK – VYDLABY – ETAPA 5b				
obsah:	ELEKTROINSTALACE – CELKOVÉ SCHEMA				
ANDERLE ING. STANISLAV ANDERLE ČECHOVA 59, Č. BUDĚJOVICE Tel: 606343145, IČ 157 74 091					
č. projektu:			1658		
měřítko:		č. přílohy:			
--		EI 2			