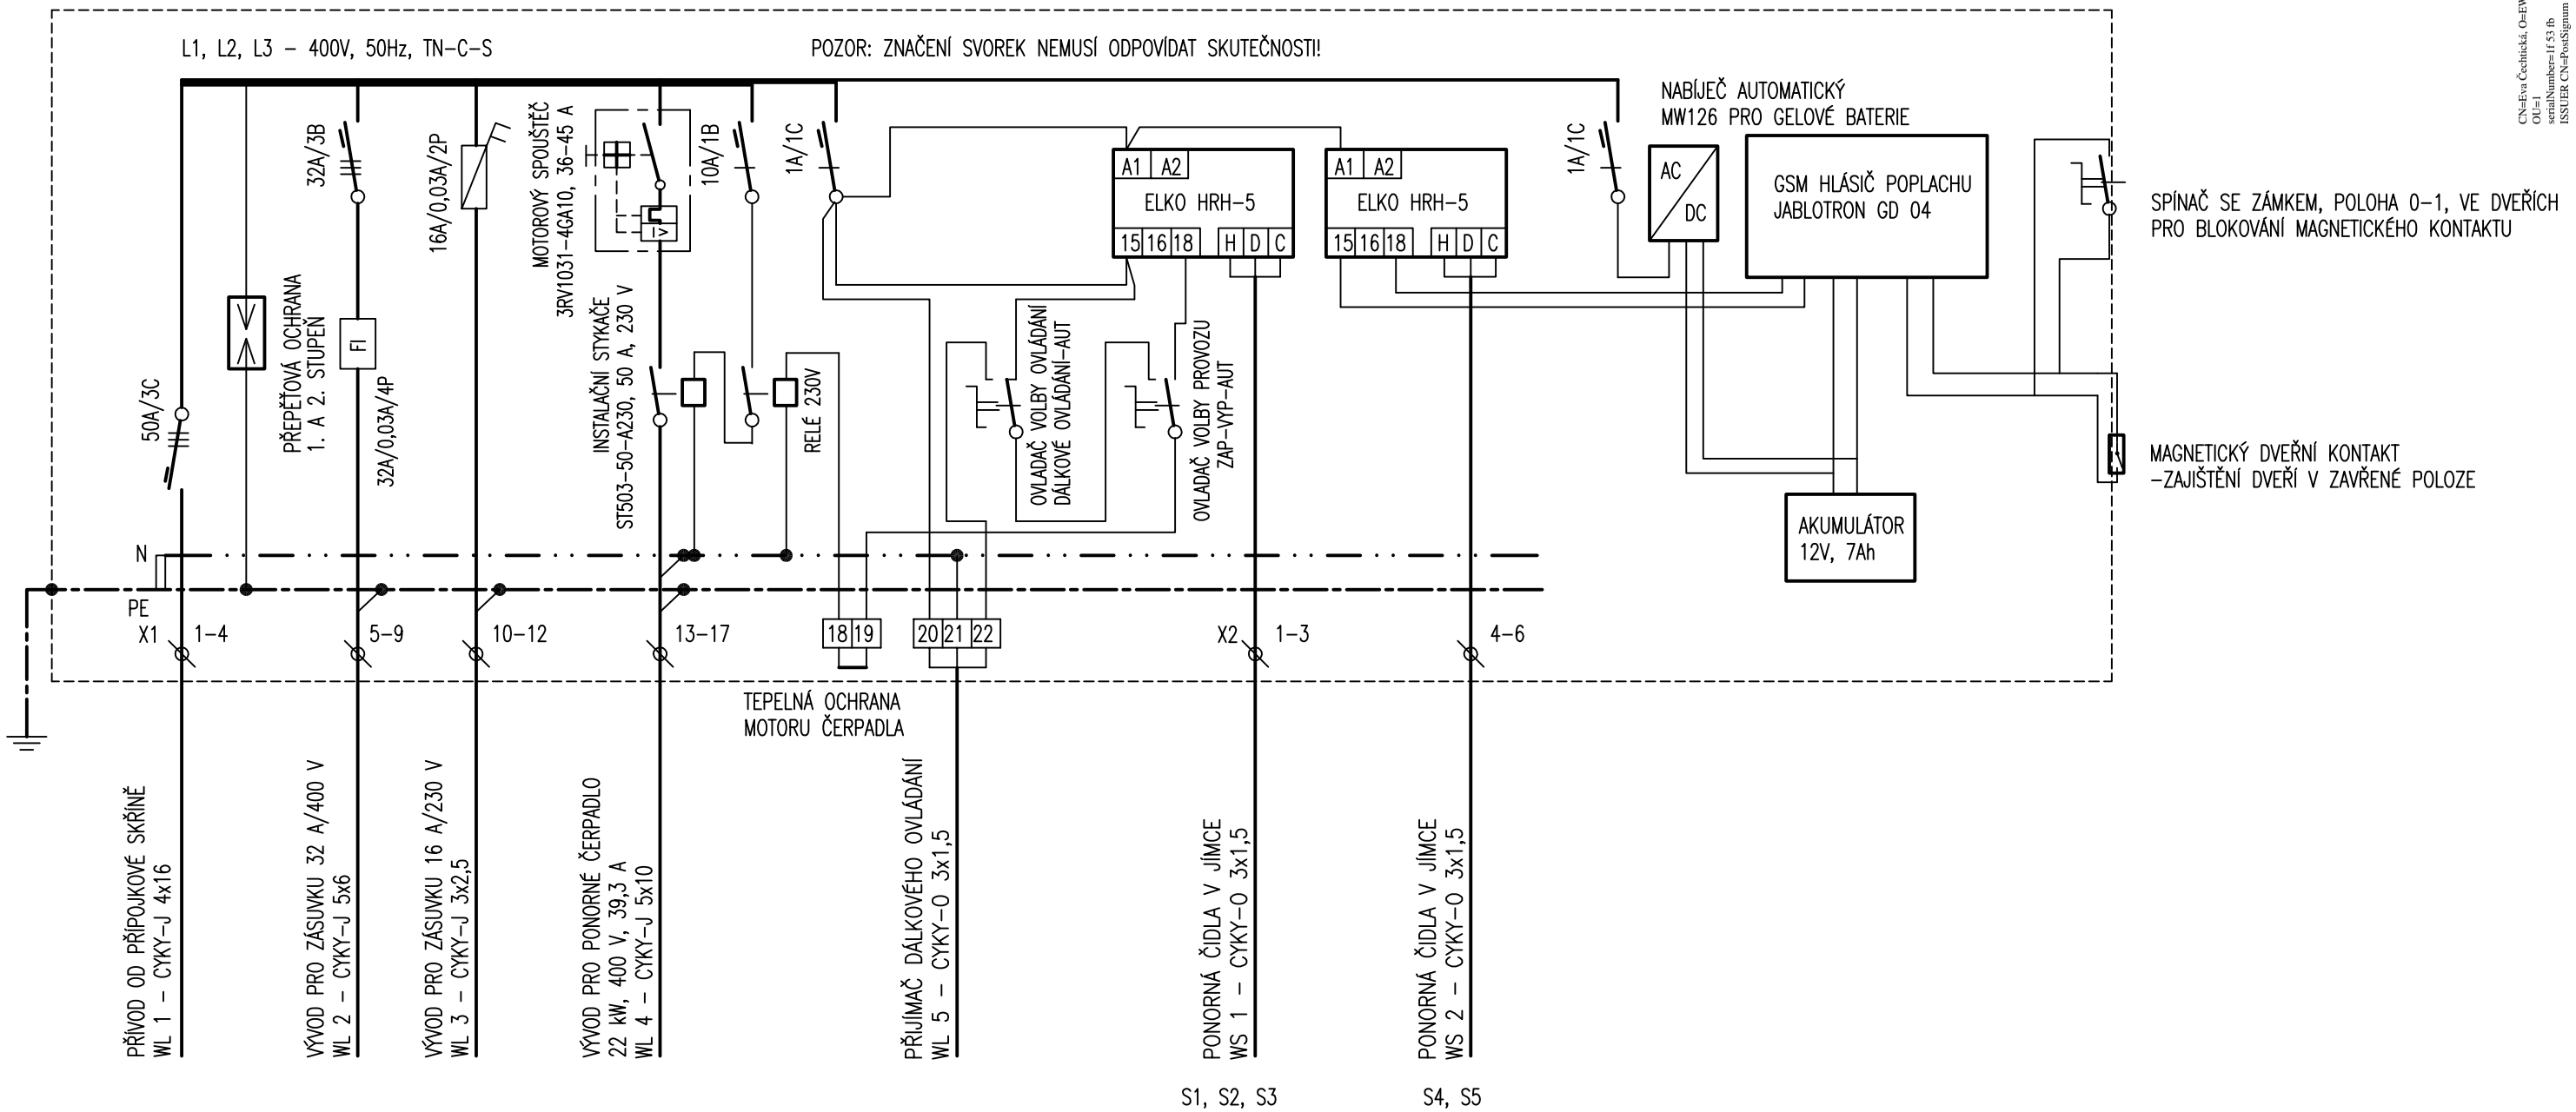

2017.04.06 08:27:52
CN=Eva Čechická, O=EWAA s.r.o. [IČ 04394658]
OU=1
serialNumber=1f 53 fb
ISSUER CN=PostSignum Qualified CA 2

ROZVODNICE R1

ROZVADĚČ OCELOPLECHOVÝ K ZAZDĚNÍ, OCEP Z 60/90/20, KRYTÍ IP 43/20,
NAD ROZVADĚČEM STŘÍŠKA PROTI STÉKAJÍCÍ VODĚ, MONTÁŽNÍ RÁM A KRYCÍ PLECH,
ROZMĚR ŠxVxH 600x900x200mm, BÍLÁ BARVA, SVORKOVNICE N A PE,
PŘÍVOD DOLEM, VÝVODY DOLEM, DVEŘE OPATŘENY ZÁMKEM.

projekt: PROJEKTA s.r.o.	profese: ING. S. ANDERLE	datum: 8. 2016	ANDERLE ING STANISLAV ANDERLE ČECHOVA 59, Č. BUDĚJOVICE Tel: 606343145, IČ 157 74 091
investor:			
akce: SKLÁDKA PÍSEK – VYDLABY – ETAPA 5b			č. projektu: 1658
obsah: ELEKTROINSTALACE – ROZVODNICE R1			měřítko: -- / č. přílohy: EI 3