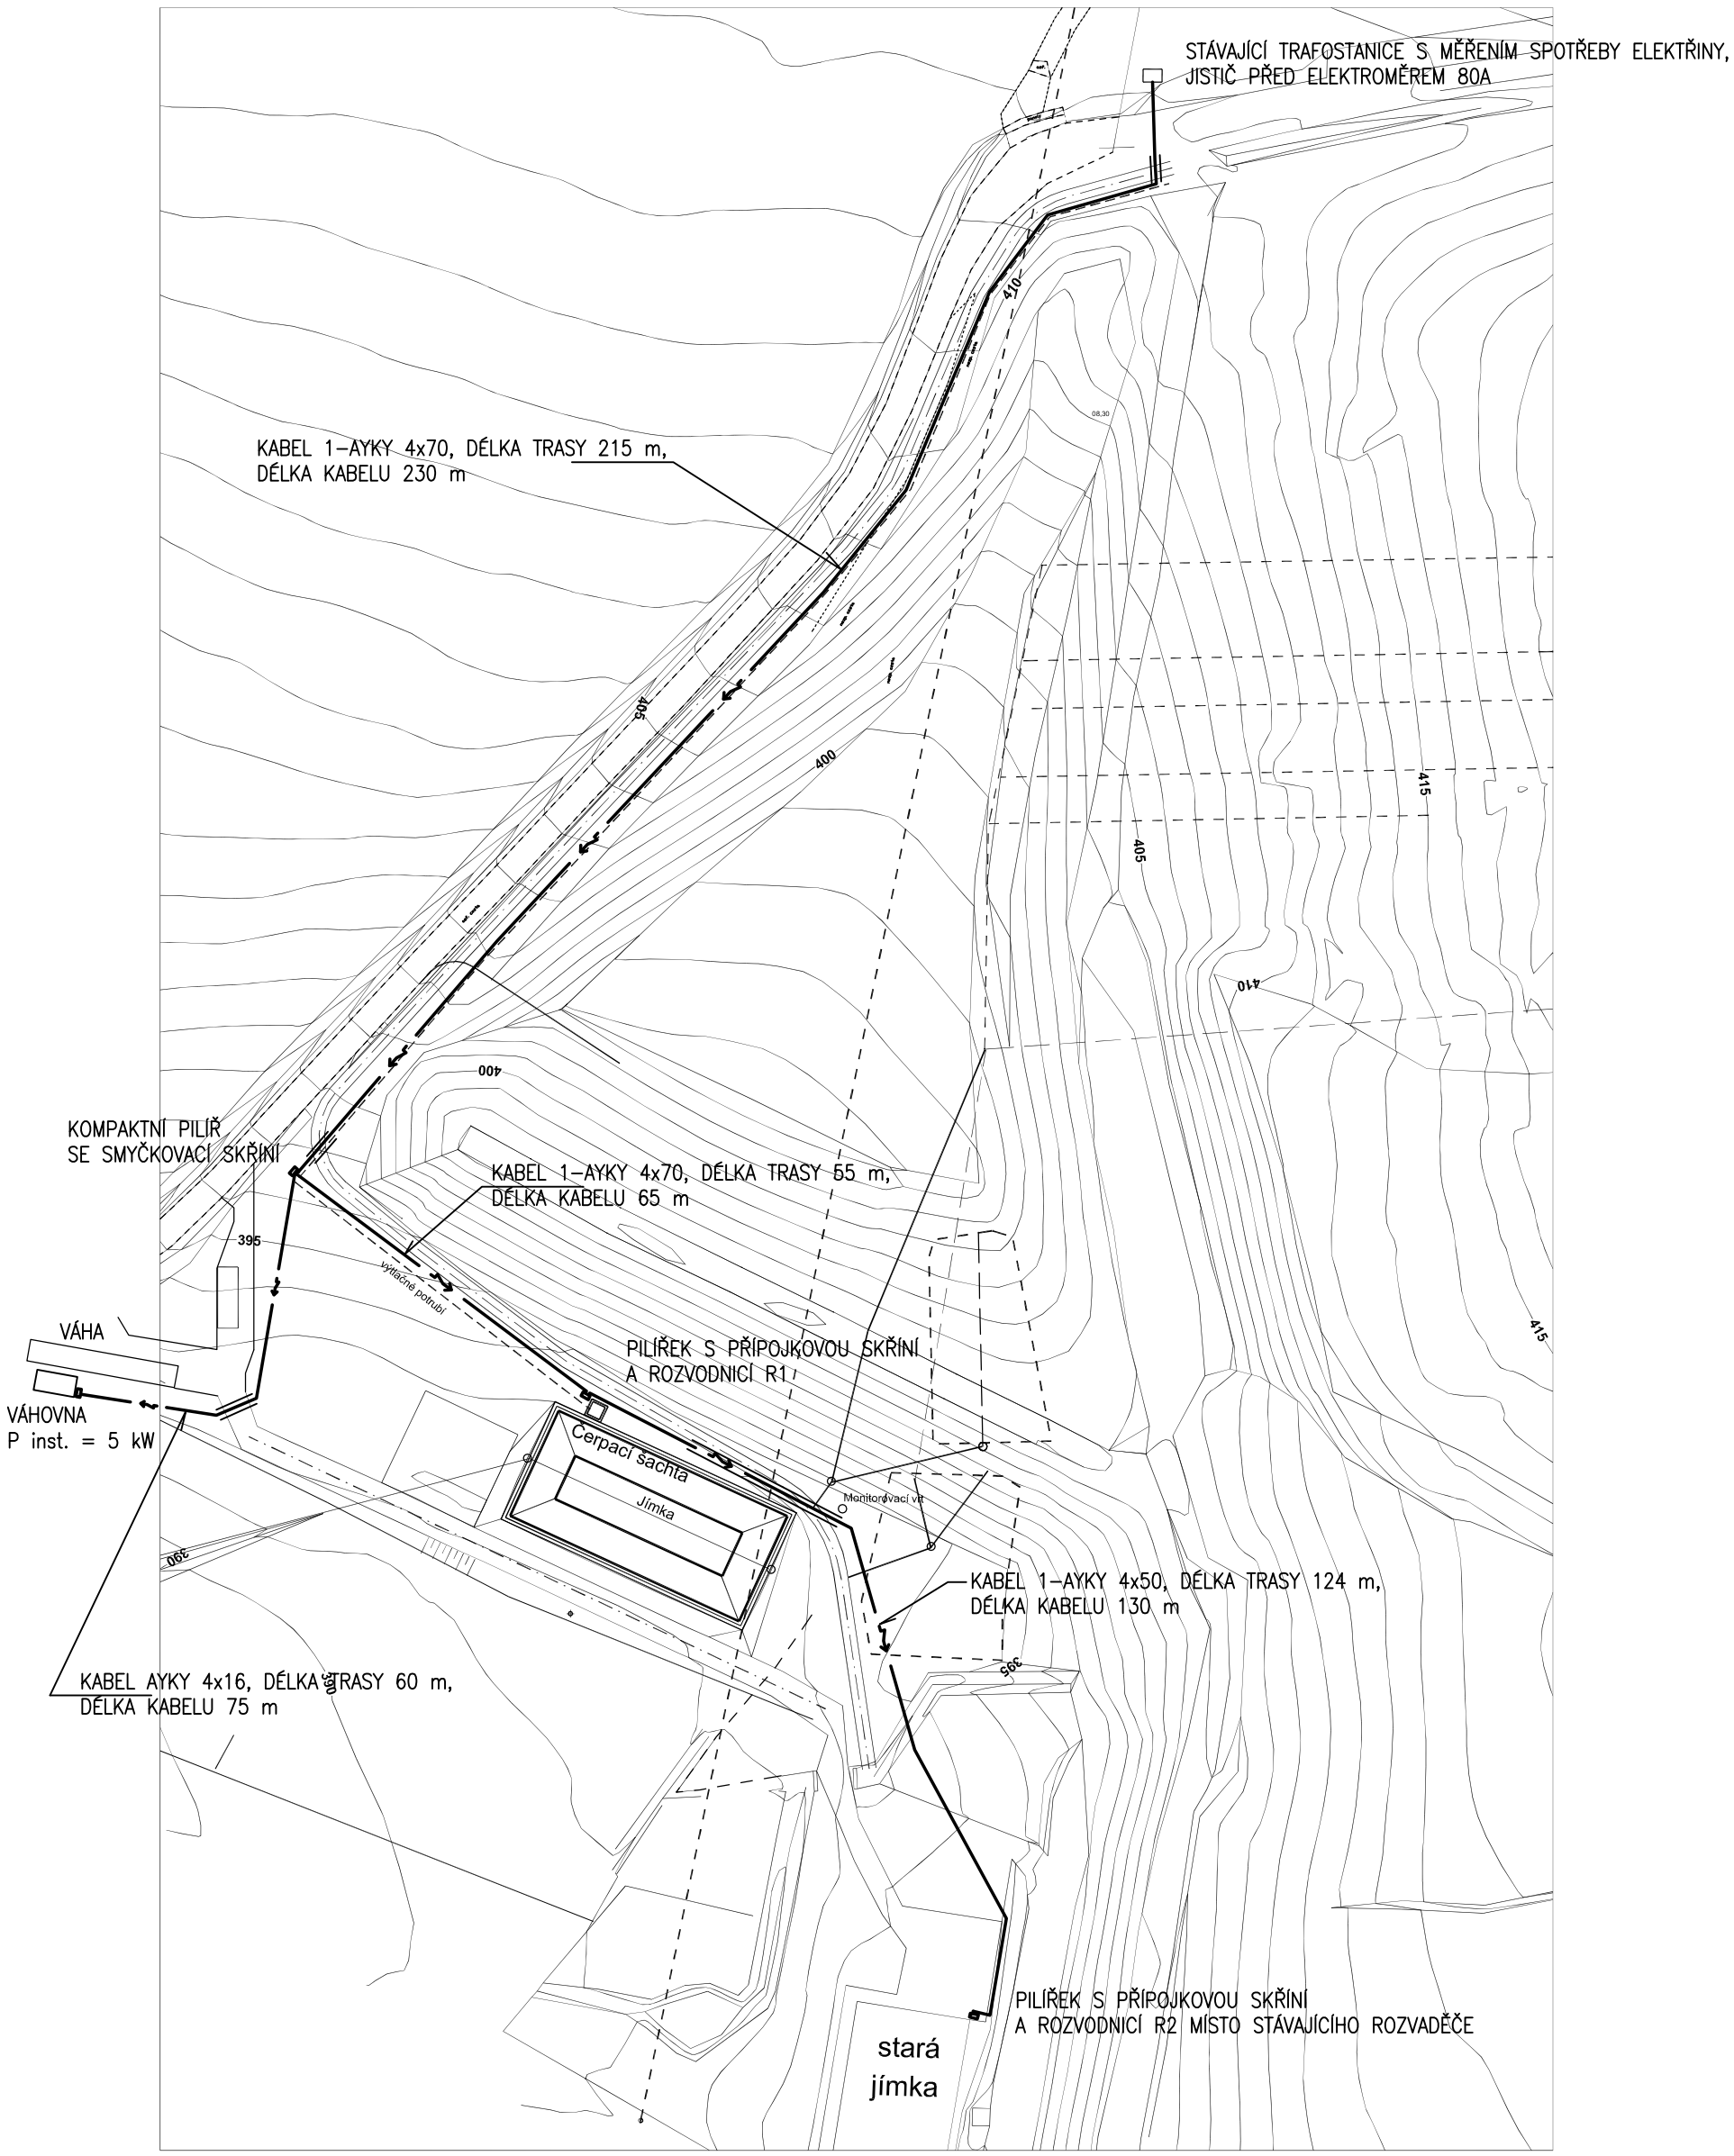


| | | | |
|---|---|---|---|
| projekt: PROJEKTA s.r.o. | profese: ING. S. ANDERLE | datum: 8. 2016 | ANDERLE<br>ING STANISLAV ANDERLE<br>ČECHOVA 59, Č. BUDĚJOVICE<br>Tel: 606343145, IČ 157 74 091 |
| investor: | | | |
| akce: SKLÁDKA PÍSEK – VYDLABY – ETAPA 5b | | | č. projektu: 1528 |
| obsah: ELEKTROINSTALACE – SITUACE M 1:1000 | | | měřítko: 1:1000 / č. přílohy: El 6 |

2017.04.06 08:27:52
CN=Eva Čechtická, O=EWAA s.r.o. [IČ 04394658]
OU=1
serialNumber=1f 53 fb
ISSUER CN=PostSignum Qualified CA 2