


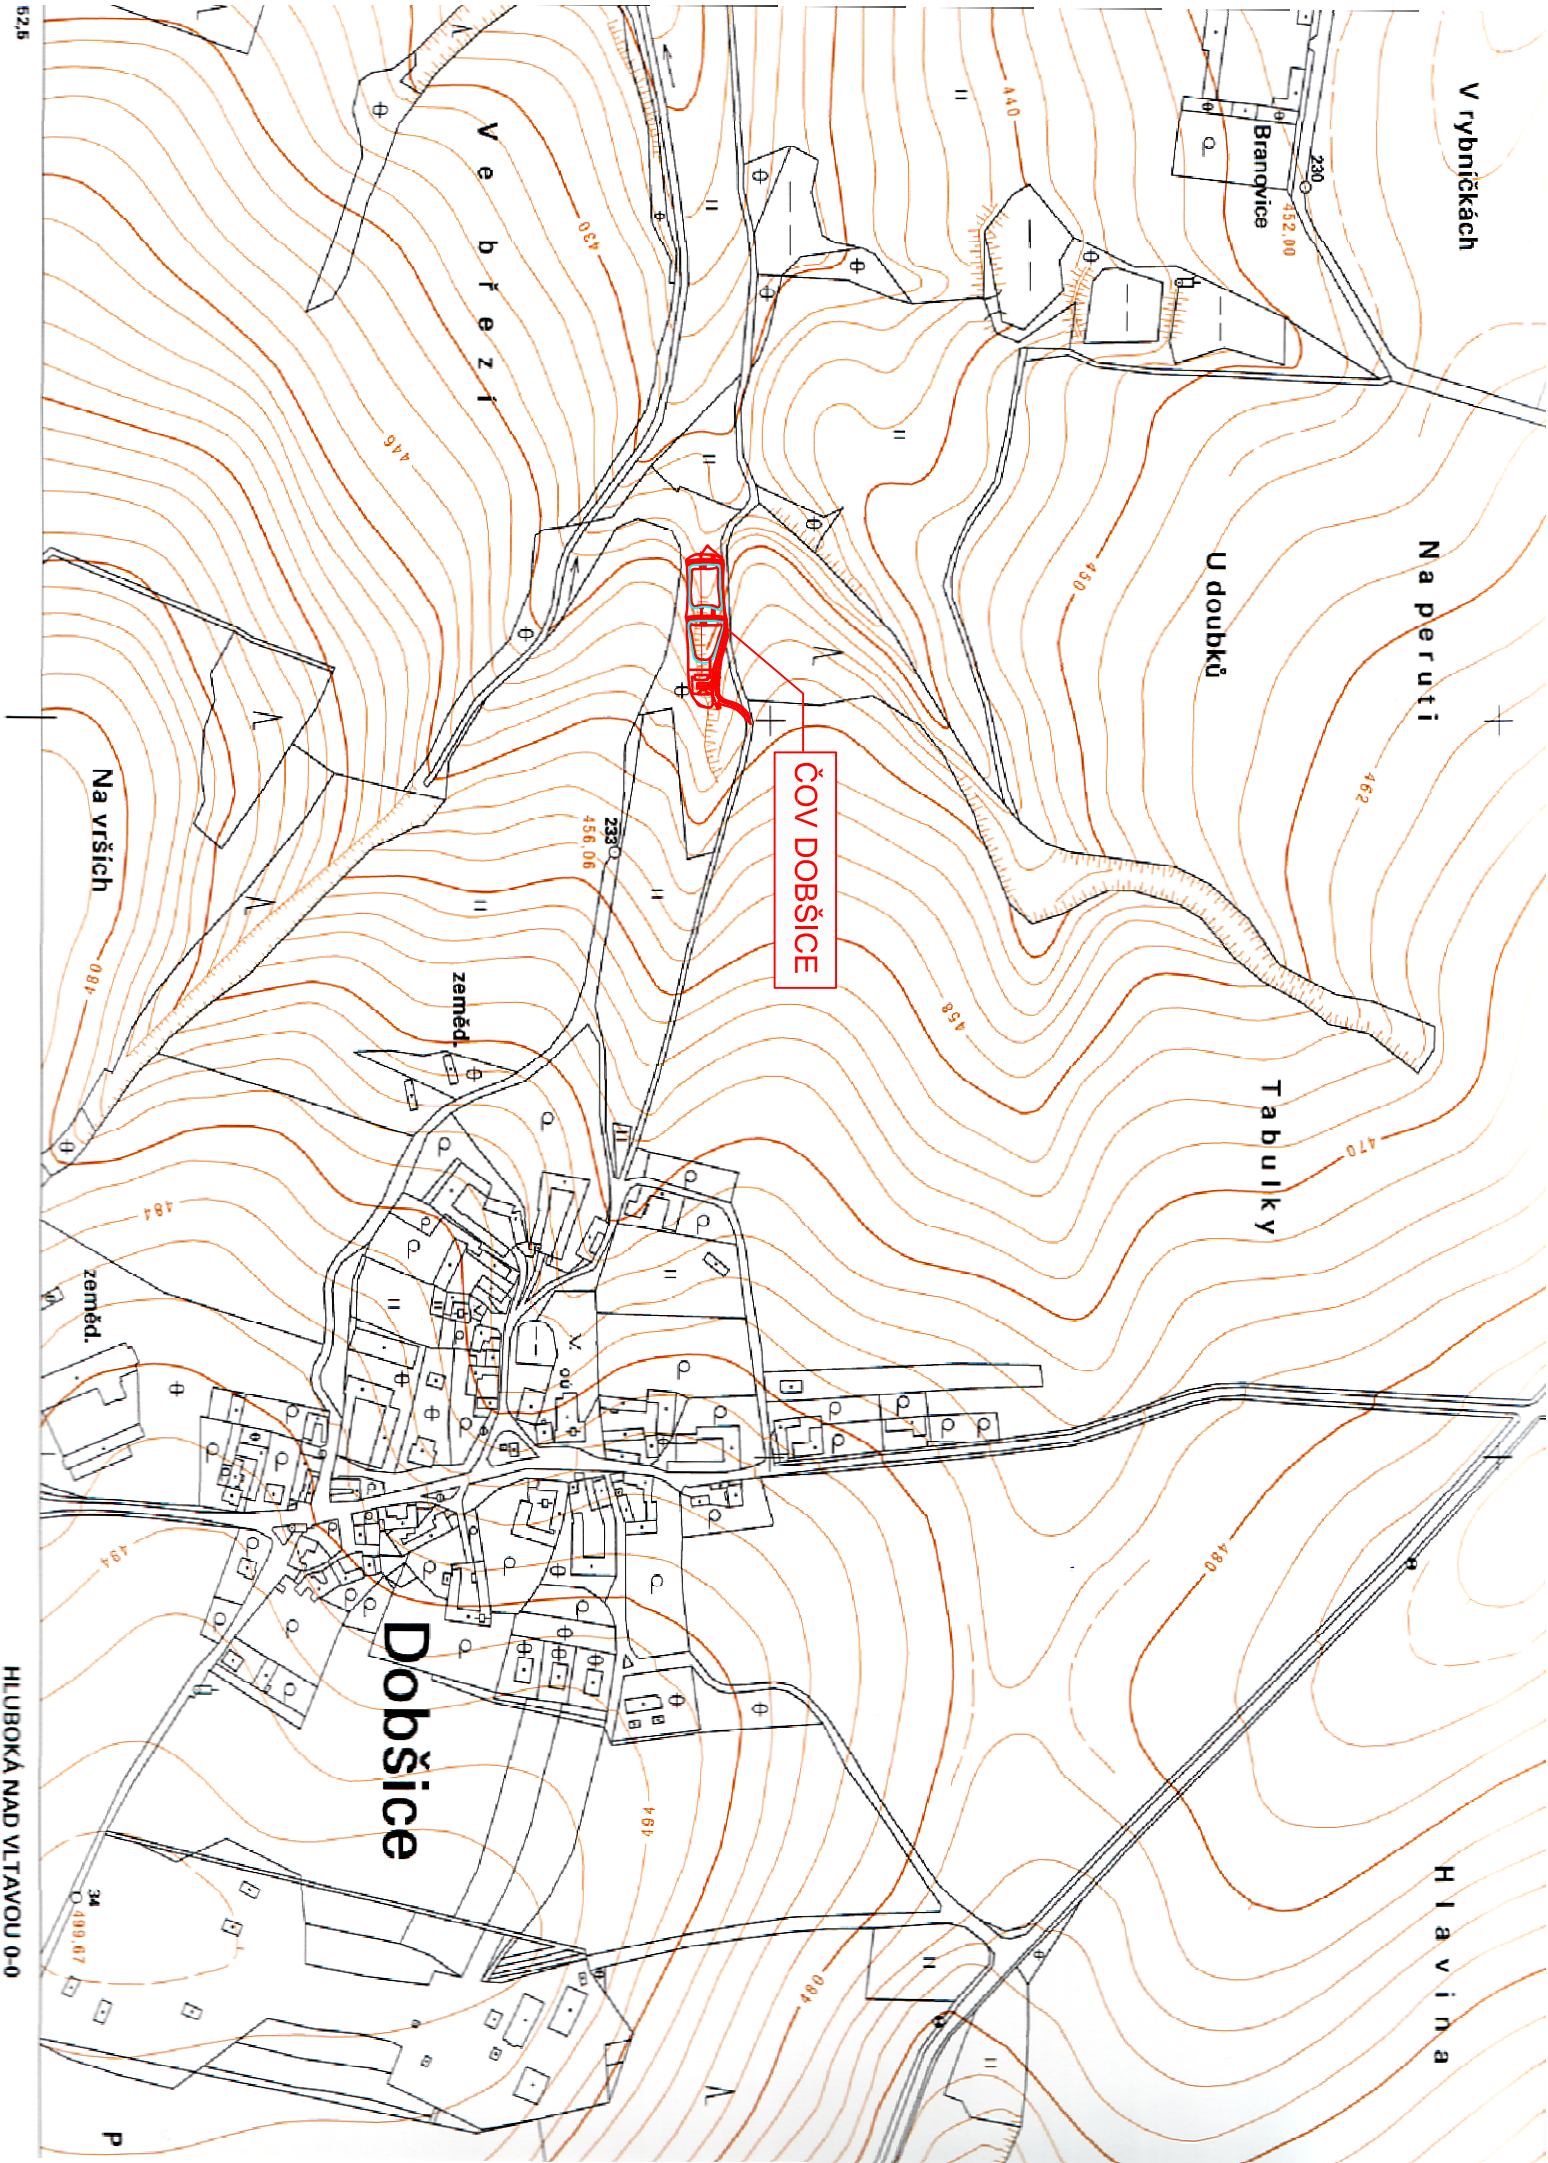

HLUBOKÁ NAD VLTAVOU 0+0

Souřadnicový systém : S-JTSK
Výškový systém : Bpv

VYPRACOVAL		ZODPOVĚDNÝ PROJEKTANT	
Ing. JIŘÍ TÄGL		Ing. MARTINA HŘEBEKOVÄ	
INVESTOR		Obec Dobšice, Dobšice 5 , 375 01 Týn nad Vltavou	
AKCE		Centrální ČOV v obci Dobšice	
NÁZEV PŘÍLOHY		STUPEŇ PROJEKTU DSP s výhradou	
PŘEHLEDNÄ SITUACE		ČÍSLO PŘÍLOHY	
		C.1	
MĚŘÍTKO		1:5000	
DATUM		10/2015	
KOPIE			

