


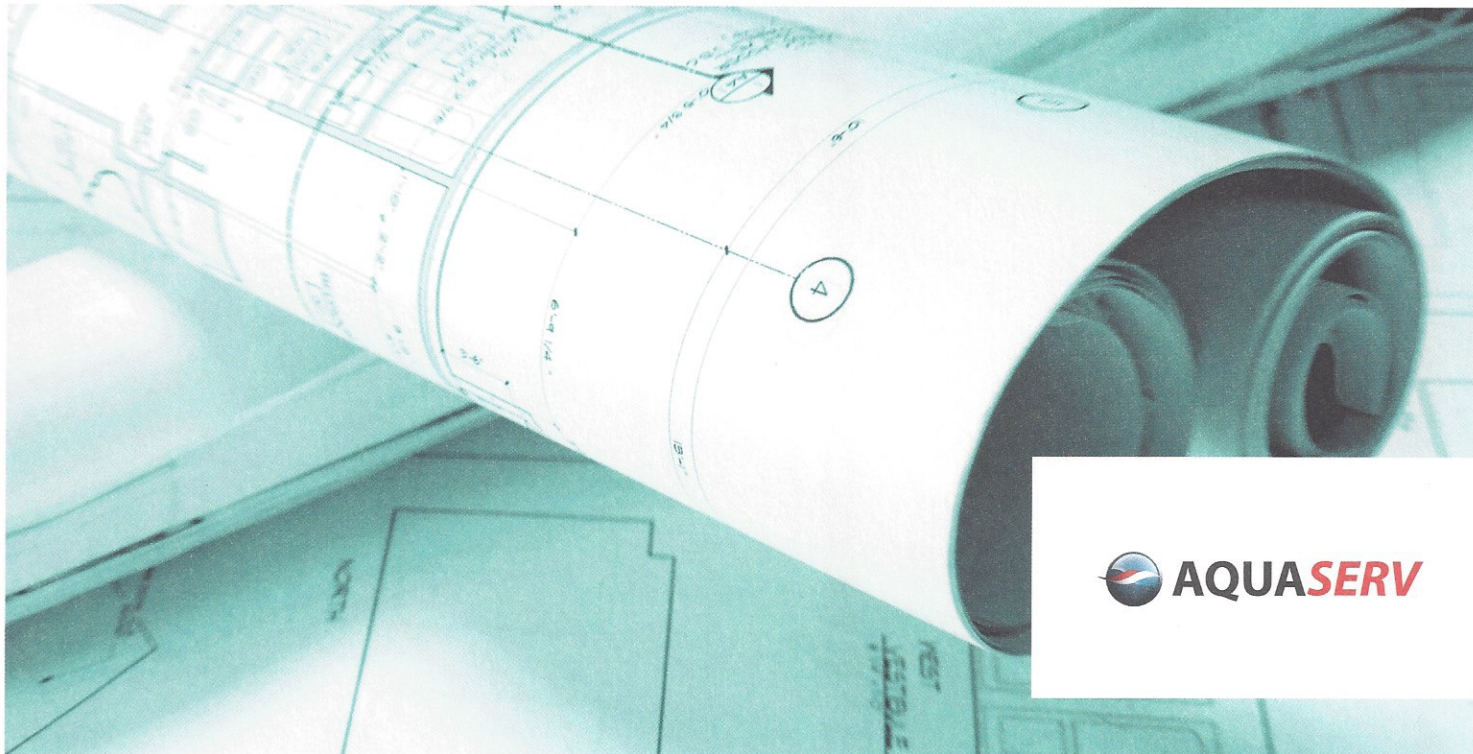

SO-01,02,03,04,05,06,07,08,09,10

 AQUASERV		AQUASERV s.r.o. B. Němcové 12/2, 370 80 Č. Budějovice; Tel.: 387 761 721; fax.: 386 358 074	
ZODP. PROJEKTANT BUMBA Ladislav	VYPRACOVAL MAKOVCOVÁ-STECHEROVÁ Miroslava	VEDOUCÍ ÚTVARU Ing. PUDIL Jiří	KOPIE ČÍSLO 5
OKRES: TÁBOR MÍSTO STAVBY: HŮRKA U JISTEBNICE, K.Ú. MAKOV U JISTEBNICE INVESTOR: OBEC JISTEBNICE, NÁMĚSTÍ 1, 391 33 JISTEBNICE NÁZEV AKCE JISTEBNICE - NOVÝ VODNÍ ZDROJ PRO HŮRKA U JISTEBNICE			STUPEŇ PROJEKTU DSP+DPS - DOKUMENTACE PRO STAV. POVOLENÍ A PROV. STAVBY DATUM PROJEKTU V./2011 FORMÁT VÝKRESU - MĚŘÍTKO - Č. VÝKRESU D
STAVEBNÍ OBJEKT SO-01, 02, 03, 04, 05, 06, 07, 07, 09, 10			
OBSAH VÝKRESU DOKLADOVÁ ČÁST			

Ing. Kamil
Rucký

Digitálně podepsal Ing. Kamil Rucký
DN: c=cz, o=Česká vodohospodářská
s.p.a. (IC 208885333), ou=V. oddělení
Kamil Rucký, serialNumber=P028586
Datum: 2016.05.06 10:34:57 +0200

Boženy Němcové 2/12
370 80 České Budějovice
www.aquaserv.cz

[T] +420 387 761 777
[F] +420 386 358 074
[E] aquaserv@aquaserv.cz

Naše voda. **Náš život.**

SEZNAM PŘÍLOH:

Informace o parcelách:

- Katastrální situace 1 : 1000
- Údaje katastru nemovitostí


Doklady:

Vyjádření správců sítí, které se vyskytují v zájmovém území:

- ČEVAK a.s., stř. České Budějovice, Severní 8/2264, 370 10 Č. Budějovice
- E.ON ČR s.r.o., tech. evidence a dokumentace, F.A. Gerstnera 2151/6, 371 49 Č. Budějovice
- Telefónica O2 Czech Republic a.s. DLSS Č.Budějovice, P.O.Box 56, 130 76 Praha 3


Vyjádření správců, jejichž sítě se v zájmovém území nenacházejí:

- E.ON ČR s.r.o. správa sítě plynu, F.A. Gerstnera 2151/6, 371 49 Č. Budějovice
- Povodí Vltavy st. p., Litvínovická 5, 371 21 České Budějovice
- VUSS Pardubice
- JVS, S.K. Neumanna 19, 370 01 České Budějovice

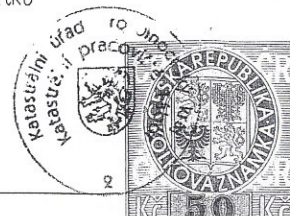

Informace o parcele

Parcelní číslo: 1390/15
Výměra [m²]: 5093
Katastrální území: Makov u Jistebnice 689963
Číslo LV: 196
Typ parcely: Parcela katastru nemovitostí
Mapový list: KMD
Určení výměry: Graficky nebo v digitalizované mapě
Druh pozemku: orná půda

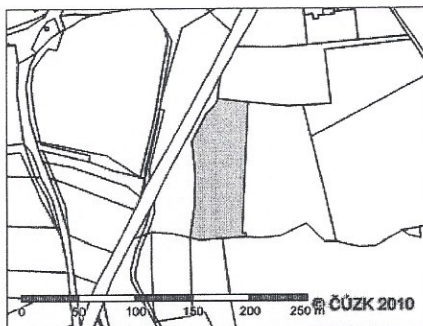

Zobrazení v grafickém prohlížeči

Sousední parcely

Vlastníci, jiní oprávnění

Vlastnické právo

Jméno/název	Adresa	Podíl
Šich Miloslav	Hůrka 25, Jistebnice, Hůrka, 391 31	

Způsob ochrany nemovitosti

Název

zemědělský půdní fond

Seznam BPEJ

BPEJ Výměra

76811 5079

72941 14

Omezení vlastnického práva

Nejsou evidována žádná omezení.

Jiné zápisy

Nejsou evidovány žádné jiné zápisy.


Zobrazené údaje mají informativní charakter.

Nemovitost je v územním obvodu, kde státní správu katastru nemovitostí ČR vykonává Katastrální úřad pro Jihočeský kraj, Katastrální pracoviště Tábor

Platnost k 22.09.2011 07:38:05

Informace o parcele

Parcelní číslo: 1390/10
Výměra [m²]: 2360
Katastrální území: Makov u Jistebnice 689963
Číslo LV: 10001
Typ parcely: Parcela katastru nemovitostí
Mapový list: KMD
Určení výměry: Graficky nebo v digitalizované mapě
Druh pozemku: orná půda

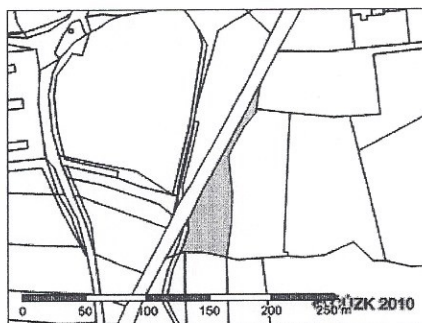

[Zobrazení v grafickém prohlížeči](#)

[Sousední parcely](#)

Vlastníci, jiní oprávnění

Vlastnické právo

Jméno/název	Adresa	Podíl
Obec Jistebnice	Náměstí 1, Jistebnice, 391 33	

Způsob ochrany nemovitosti

Název
zemědělský půdní fond

Seznam BPEJ

BPEJ	Výměra
76811	2360

Omezení vlastnického práva

Nejsou evidována žádná omezení.

Jiné zápisy

Nejsou evidovány žádné jiné zápisy.


Zobrazené údaje mají informativní charakter.

Nemovitost je v územním obvodu, kde státní správu katastru nemovitostí ČR vykonává [Katastrální úřad pro Jihočeský kraj, Katastrální pracoviště Tábor](#)

Platnost k 22.09.2011 07:38:05

Informace o parcele

Parcelní číslo: 2476/7
Výměra [m²]: 1536
Katastrální území: Makov u Jistebnice 689963
Číslo LV: 240
Typ parcely: Parcela katastru nemovitostí
Mapový list: KMD
Určení výměry: Graficky nebo v digitalizované mapě
Druh pozemku: trvalý travní porost

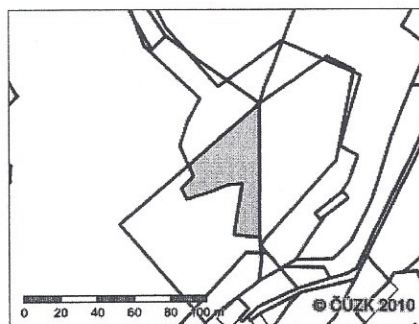

Zobrazení v grafickém prohlížeči

Sousední parcely

Vlastníci, jiní oprávnění

Vlastnické právo		
Jméno/název	Adresa	Podíl
Novák Jaroslav Ing.	Hůrka 2, Jistebnice, Hůrka, 391 31	1/2
Novák Václav	Vlášenice 20, Jistebnice, Vlášenice, 391 31	1/2

Způsob ochrany nemovitosti

Název
zemědělský půdní fond

Seznam BPEJ

BPEJ	Výměra
72944	1536

Omezení vlastnického práva

Nejsou evidována žádná omezení.

Jiné zápisy

Nejsou evidovány žádné jiné zápisy.


Zobrazené údaje mají informativní charakter.

Nemovitost je v územním obvodu, kde státní správu katastru nemovitostí ČR vykonává Katastrální úřad pro Jihočeský kraj, Katastrální pracoviště Tábor

Platnost k 22.09.2011 07:38:05

Informace o parcele

Parcelní číslo: 2476/2
Výměra [m²]: 2980
Katastrální území: Makov u Jistebnice 689963
Číslo LV: 240
Typ parcely: Parcela katastru nemovitostí
Mapový list: KMD
Určení výměry: Graficky nebo v digitalizované mapě
Druh pozemku: trvalý travní porost

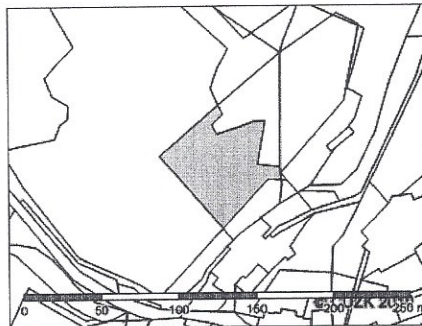

Zobrazení v grafickém prohlížeči

Sousední parcely

Vlastníci, jiní oprávnění

Vlastnické právo		
Jméno/název	Adresa	Podíl
Novák Jaroslav Ing.	Hůrka 2, Jistebnice, Hůrka, 391 31	1/2
Novák Václav	Vlásenice 20, Jistebnice, Vlášence, 391 31	1/2

Způsob ochrany nemovitosti

Název
zemědělský půdní fond

Seznam BPEJ

BPEJ Výměra
72944 2980

Omezení vlastnického práva

Nejsou evidována žádná omezení.

Jiné zápisy

Nejsou evidovány žádné jiné zápisy.

Zobrazené údaje mají informativní charakter.

Nemovitost je v územním obvodu, kde státní správu katastru nemovitostí ČR vykonává Katastrální úřad pro Jihočeský kraj, Katastrální pracoviště Tábor

Platnost k 22.09.2011 07:38:05

Informace o parcele

Parcelní číslo: 2476/8
Výměra [m²]: 8
Katastrální území: Makov u Jistebnice 689963
Číslo LV: 240
Typ parcely: Parcela katastru nemovitostí
Mapový list: KMD
Určení výměry: Graficky nebo v digitalizované mapě
Druh pozemku: trvalý travní porost



[Zobrazení v grafickém prohlížeči](#)

[Sousední parcely](#)

Vlastníci, jiní oprávnění

Vlastnické právo		
Jméno/název	Adresa	Podíl
Novák Jaroslav Ing.	Hůrka 2, Jistebnice, Hůrka, 391 31	1/2
Novák Václav	Vlásenice 20, Jistebnice, Vlášence, 391 31	1/2

Způsob ochrany nemovitosti

Název
zemědělský půdní fond

Seznam BPEJ

BPEJ	Výměra
72944	8

Omezení vlastnického práva

Nejsou evidována žádná omezení.

Jiné zápisy

Nejsou evidovány žádné jiné zápisy.


Zobrazené údaje mají informativní charakter.

Nemovitost je v územním obvodu, kde státní správu katastru nemovitostí ČR vykonává [Katastrální úřad pro Jihočeský kraj, Katastrální pracoviště Tábor](#)

Platnost k 22.09.2011 07:38:05

Informace o parcele

Parcelní číslo: 2476/9
Výměra [m²]: 94
Katastrální území: Makov u Jistebnice 689963
Číslo LV: 240
Typ parcely: Parcela katastru nemovitostí
Mapový list: KMD
Určení výměry: Graficky nebo v digitalizované mapě
Druh pozemku: zahrada

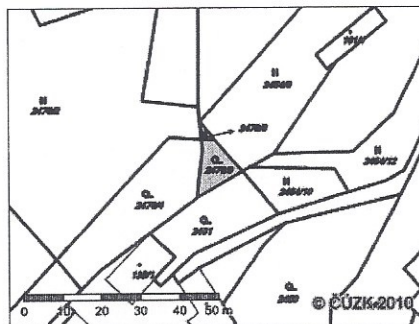

Zobrazení v grafickém prohlížeči

Sousední parcely

Vlastníci, jiní oprávnění

Vlastnické právo		
Jméno/název	Adresa	Podíl
Novák Jaroslav Ing.	Hůrka 2, Jistebnice, Hůrka, 391 31	1/2
Novák Václav	Vlásenice 20, Jistebnice, Vlásenice, 391 31	1/2

Způsob ochrany nemovitosti

Název
zemědělský půdní fond

Seznam BPEJ

BPEJ	Výměra
72944	94

Omezení vlastnického práva

Nejsou evidována žádná omezení.

Jiné zápisy

Nejsou evidovány žádné jiné zápisy.


Zobrazené údaje mají informativní charakter.

Nemovitost je v územním obvodu, kde státní správu katastru nemovitostí ČR vykonává Katastrální úřad pro Jihočeský kraj, Katastrální pracoviště Tábor

Platnost k 22.09.2011 07:38:05

Informace o parcele

Parcelní číslo: 2476/4
Výměra [m²]: 574
Katastrální území: Makov u Jistebnice 689963
Číslo LV: 240
Typ parcely: Parcela katastru nemovitostí
Mapový list: KMD
Určení výměry: Graficky nebo v digitalizované mapě
Druh pozemku: zahrada

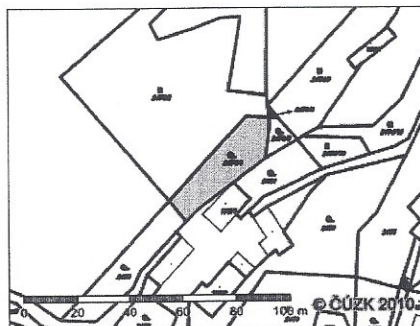

Zobrazení v grafickém prohlížeči

Sousední parcely

Vlastníci, jiní oprávnění

Vlastnické právo		
Jméno/název	Adresa	Podíl
Novák Jaroslav Ing.	Hůrka 2, Jistebnice, Hůrka, 391 31	1/2
Novák Václav	Vlásenice 20, Jistebnice, Vlášence, 391 31	1/2

Způsob ochrany nemovitosti

Název
zemědělský půdní fond

Seznam BPEJ

BPEJ	Výměra
72944	574

Omezení vlastnického práva

Nejsou evidována žádná omezení.

Jiné zápisy

Nejsou evidovány žádné jiné zápisy.

Zobrazené údaje mají informativní charakter.

Nemovitost je v územním obvodu, kde státní správu katastru nemovitostí ČR vykonává Katastrální úřad pro Jihočeský kraj, Katastrální pracoviště Tábor

Platnost k 22.09.2011 07:38:05

Informace o parcele

Parcelní číslo: 2461
Výměra [m²]: 368
Katastrální území: Makov u Jistebnice 689963
Číslo LV: 128
Typ parcely: Parcela katastru nemovitostí
Mapový list: KMD
Určení výměry: Graficky nebo v digitalizované mapě
Druh pozemku: zahrada



[Zobrazení v grafickém prohlížeči](#)

Sousední parcely

Vlastníci, jiní oprávnění

Vlastnické právo		
Jméno/název	Adresa	Podíl
Novák Jaroslav Ing.	Hůrka 2, Jistebnice, Hůrka, 391 31	

Způsob ochrany nemovitosti

Název
zemědělský půdní fond

Seznam BPEJ

BPEJ	Výměra
72944	368

Omezení vlastnického práva

Nejsou evidována žádná omezení.

Jiné zápisy

Nejsou evidovány žádné jiné zápisy.

Zobrazené údaje mají informativní charakter.

Nemovitost je v územním obvodu, kde státní správu katastru nemovitostí ČR vykonává [Katastrální úřad pro Jihočeský kraj, Katastrální pracoviště Tábor](#)

Platnost k 22.09.2011 07:38:05

Informace o parcele

Parcelní číslo: 2592/1
Výměra [m²]: 757
Katastrální území: Makov u Jistebnice 689963
Číslo LV: 128
Typ parcely: Parcela katastru nemovitostí
Mapový list: KMD
Určení výměry: Graficky nebo v digitalizované mapě
Způsob využití: ostatní komunikace
Druh pozemku: ostatní plocha



[Zobrazení v grafickém prohlížeči](#)

[Sousední parcely](#)

Vlastníci, jiní oprávnění

Vlastnické právo		
Jméno/název	Adresa	Podíl
Novák Jaroslav Ing.	Hůrka 2, Jistebnice, Hůrka, 391 31	

Způsob ochrany nemovitosti

Nejsou evidovány žádné způsoby ochrany.

Seznam BPEJ

Parcela nemá evidované BPEJ.

Omezení vlastnického práva

Nejsou evidována žádná omezení.

Jiné zápisy

Nejsou evidovány žádné jiné zápisy.

Zobrazené údaje mají informativní charakter.

Nemovitost je v územním obvodu, kde státní správu katastru nemovitostí ČR vykonává [Katastrální úřad pro Jihočeský kraj, Katastrální pracoviště Tábor](#)

Platnost k 22.09.2011 07:38:05

Informace o parcele

Parcelní číslo: st. 135/1
Výměra [m²]: 1405
Katastrální území: Makov u Jistebnice 689963
Číslo LV: 128
Typ parcely: Parcela katastru nemovitostí
Mapový list: KMD
Určení výměry: Graficky nebo v digitalizované mapě
Druh pozemku: zastavěná plocha a nádvoří
Stavba na parcele: bez čp/če jiná st.



[Sousední parcely](#)

Vlastníci, jiní oprávnění

Vlastnické právo		
Jméno/název	Adresa	Podíl
Novák Jaroslav Ing.	Hůrka 2, Jistebnice, Hůrka, 391 31	

Způsob ochrany nemovitosti

Nejsou evidovány žádné způsoby ochrany.

Seznam BPEJ

Parcela nemá evidované BPEJ.

Omezení vlastnického práva

Nejsou evidována žádná omezení.

Jiné zápisy

Nejsou evidovány žádné jiné zápisy.


Zobrazené údaje mají informativní charakter.

Nemovitost je v územním obvodu, kde státní správu katastru nemovitostí ČR vykonává [Katastrální úřad pro Jihočeský kraj, Katastrální pracoviště Tábor](#)

Platnost k 22.09.2011 07:38:05

Informace o parcele

Parcelní číslo: 2459
Výměra [m²]: 1466
Katastrální území: Makov u Jistebnice 689963
Číslo LV: 128
Typ parcely: Parcela katastru nemovitostí
Mapový list: KMD
Určení výměry: Graficky nebo v digitalizované mapě
Druh pozemku: zahrada

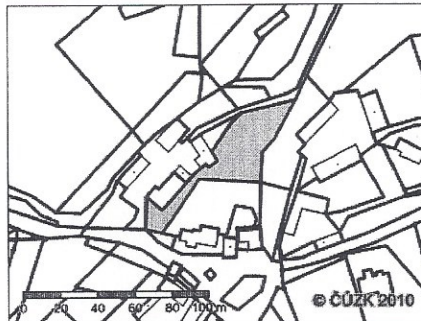

Zobrazení v grafickém prohlížeči

[Sousední parcely](#)

Vlastníci, jiní oprávnění

Vlastnické právo

Jméno/název	Adresa	Podíl
Novák Jaroslav Ing.	Hůrka 2, Jistebnice, Hůrka, 391 31	

Způsob ochrany nemovitosti

Název
zemědělský půdní fond

Seznam BPEJ

BPEJ	Výměra
72944	1466

Omezení vlastnického práva

Nejsou evidována žádná omezení.

Jiné zápisy

Nejsou evidovány žádné jiné zápisy.


Zobrazené údaje mají informativní charakter.

Nemovitost je v územním obvodu, kde státní správu katastru nemovitostí ČR vykonává [Katastrální úřad pro Jihočeský kraj, Katastrální pracoviště Tábor](#)

Platnost k 22.09.2011 07:38:05

Informace o parcele

Parcelní číslo: 2455
Výměra [m²]: 878
Katastrální území: Makov u Jistebnice 689963
Číslo LV: 194
Typ parcely: Parcela katastru nemovitostí
Mapový list: KMD
Určení výměry: Graficky nebo v digitalizované mapě
Způsob využití: manipulační plocha
Druh pozemku: ostatní plocha

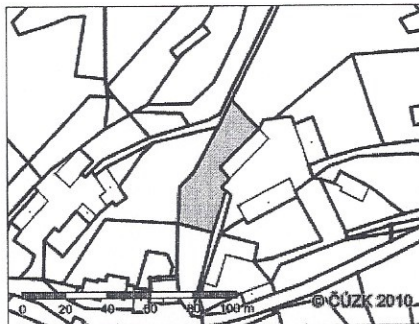

Zobrazení v grafickém prohlížeči

[Sousední parcely](#)

Vlastníci, jiní oprávnění

Vlastnické právo		
Jméno/název	Adresa	Podíl
Petráňová Marie	Cunkov 4, Jistebnice, Cunkov, 391 33	1/4
Plocha Bohuslav	Opařany 187, Opařany, 391 61	1/4
Plochová Marie	Hůrka 1, Jistebnice, Hůrka, 391 31	1/4
Šimáková Zdeňka	Olší 10, Opařany, Olší, 391 61	1/4

Způsob ochrany nemovitosti

Nejsou evidovány žádné způsoby ochrany.

Seznam BPEJ

Parcela nemá evidované BPEJ.

Omezení vlastnického práva

Nejsou evidována žádná omezení.

Jiné zápisy

Nejsou evidovány žádné jiné zápisy.


Zobrazené údaje mají informativní charakter.

Nemovitost je v územním obvodu, kde státní správu katastru nemovitostí ČR vykonává [Katastrální úřad pro Jihočeský kraj, Katastrální pracoviště Tábor](#)

Platnost k 22.09.2011 07:38:05

Informace o parcele

Parcelní číslo: 2456
Výměra [m²]: 436
Katastrální území: Makov u Jistebnice 689963
Číslo LV: 194
Typ parcely: Parcela katastru nemovitostí
Mapový list: KMD
Určení výměry: Graficky nebo v digitalizované mapě
Druh pozemku: zahrada

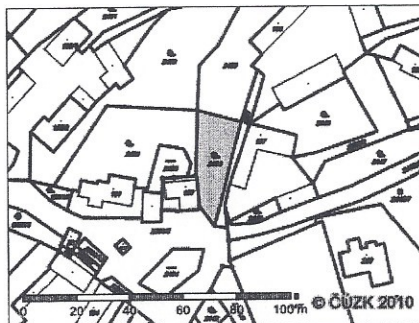

Zobrazení v grafickém prohlížeči

[Sousední parcely](#)

Vlastníci, jiní oprávnění

Vlastnické právo		
Jméno/název	Adresa	Podíl
Petráňová Marie	Cunkov 4, Jistebnice, Cunkov, 391 33	1/4
Plocha Bohuslav	Opařany 187, Opařany, 391 61	1/4
Plochová Marie	Hůrka 1, Jistebnice, Hůrka, 391 31	1/4
Šimáková Zdeňka	Olší 10, Opařany, Olší, 391 61	1/4

Způsob ochrany nemovitosti

Název
zemědělský půdní fond

Seznam BPEJ

BPEJ Výměra
72944 436

Omezení vlastnického práva

Nejsou evidována žádná omezení.

Jiné zápisy

Nejsou evidovány žádné jiné zápisy.


Zobrazené údaje mají informativní charakter.

Nemovitost je v územním obvodu, kde státní správu katastru nemovitostí ČR vykonává [Katastrální úřad pro Jihočeský kraj, Katastrální pracoviště Tábor](#)

Platnost k 22.09.2011 07:38:05

Informace o parcele

Parcelní číslo: 2591
Výměra [m²]: 165
Katastrální území: Makov u Jistebnice 689963
Číslo LV: 194
Typ parcely: Parcela katastru nemovitostí
Mapový list: KMD
Určení výměry: Graficky nebo v digitalizované mapě
Způsob využití: ostatní komunikace
Druh pozemku: ostatní plocha

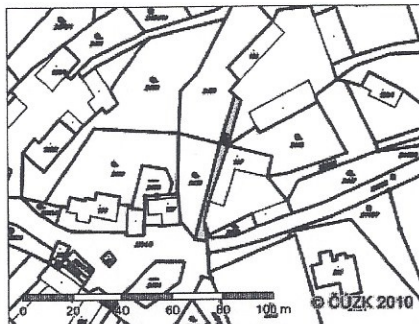

Zobrazení v grafickém prohlížeči

[Sousední parcely](#)

Vlastníci, jiní oprávnění

Vlastnické právo		
Jméno/název	Adresa	Podíl
Petráňová Marie	Cunkov 4, Jistebnice, Cunkov, 391 33	1/4
Plocha Bohuslav	Opařany 187, Opařany, 391 61	1/4
Plochová Marie	Hůrka 1, Jistebnice, Hůrka, 391 31	1/4
Šimáková Zdeňka	Olší 10, Opařany, Olší, 391 61	1/4

Způsob ochrany nemovitosti

Nejsou evidovány žádné způsoby ochrany.

Seznam BPEJ

Parcela nemá evidované BPEJ.

Omezení vlastnického práva

Nejsou evidována žádná omezení.

Jiné zápisy

Nejsou evidovány žádné jiné zápisy.

Zobrazené údaje mají informativní charakter.

Nemovitost je v územním obvodu, kde státní správu katastru nemovitostí ČR vykonává [Katastrální úřad pro Jihočeský kraj, Katastrální pracoviště Tábor](#)

Platnost k 22.09.2011 07:38:05

Informace o parcele

Parcelní číslo: 2581/8
Výměra [m²]: 1829
Katastrální území: Makov u Jistebnice 689963
Číslo LV: 10001
Typ parcely: Parcela katastru nemovitostí
Mapový list: KMD
Určení výměry: Graficky nebo v digitalizované mapě
Způsob využití: ostatní komunikace
Druh pozemku: ostatní plocha



[Zobrazení v grafickém prohlížeči](#)

[Sousední parcely](#)

Vlastníci, jiní oprávnění

Vlastnické právo		
Jméno/název	Adresa	Podíl
Obec Jistebnice	Náměstí 1, Jistebnice, 391 33	

Způsob ochrany nemovitosti

Nejsou evidovány žádné způsoby ochrany.

Seznam BPEJ

Parcela nemá evidované BPEJ.

Omezení vlastnického práva

Název
Věcné břemeno (podle listiny)

Jiné zápisy

Nejsou evidovány žádné jiné zápisy.

Zobrazené údaje mají informativní charakter.

Nemovitost je v územním obvodu, kde státní správu katastru nemovitostí ČR vykonává [Katastrální úřad pro Jihočeský kraj, Katastrální pracoviště Tábor](#)

Platnost k 22.09.2011 07:38:05

Váš dopis Č.j.:

Ze dne:

Číslo jednací:

Vyřizuje:

Tel.:

Fax:

E-mail:

Datum:

O11030001803

Petr Kolář

+420 387 761 522

+420 387 761 225

petr.kolar@cevak.cz

14. červen 2011

AQUASERV s.r.o.

B. Němcové 2

České Budějovice 7

370 80 České Budějovice 1

Jistebnice - nový vodní zdroj pro Hůrku u Jistebnice - vyjádření k existenci sítí

V zájmovém území provozuje společnost ČEVAK a.s. vodovod pro veřejnou potřebu. V příloze Vám posíláme orientační zakres námi provozovaných vodohospodářských sítí. V situaci nejsou zakresleny všechny vodovodní přípojky, jejich polohu si můžete ověřit dotazem u jejich vlastníků.

Vytýčení sítí provozovaných společností ČEVAK a.s. v zájmovém území si objednejte - Jelínek Bořivoj 724 052 666, borivoj.jelinek@cevak.cz . Digitální data s orientačním zákresem stávajících vodohospodářských sítí je možné si objednat u společnosti Aquaserv (gis@aquaserv.cz, tel. 387 761 750, 724 032 409).

Projektovou dokumentaci pro územní, stavební řízení požadujeme předložit k vyjádření.

Toto vyjádření společnosti ČEVAK a.s. má platnost 2 roky ode dne vydání.

S pozdravem

Petr Kolář

referent vyjadřovací činnosti

Přílohy: Situace

ČEVAK a.s.


Severní 8/2264, 370 10 České Budějovice

IČ: 608 49 657 DIČ: CZ60849657

zapsaná v OR u KS Č. Budějovice

oddíl B, vložka 657

(12)

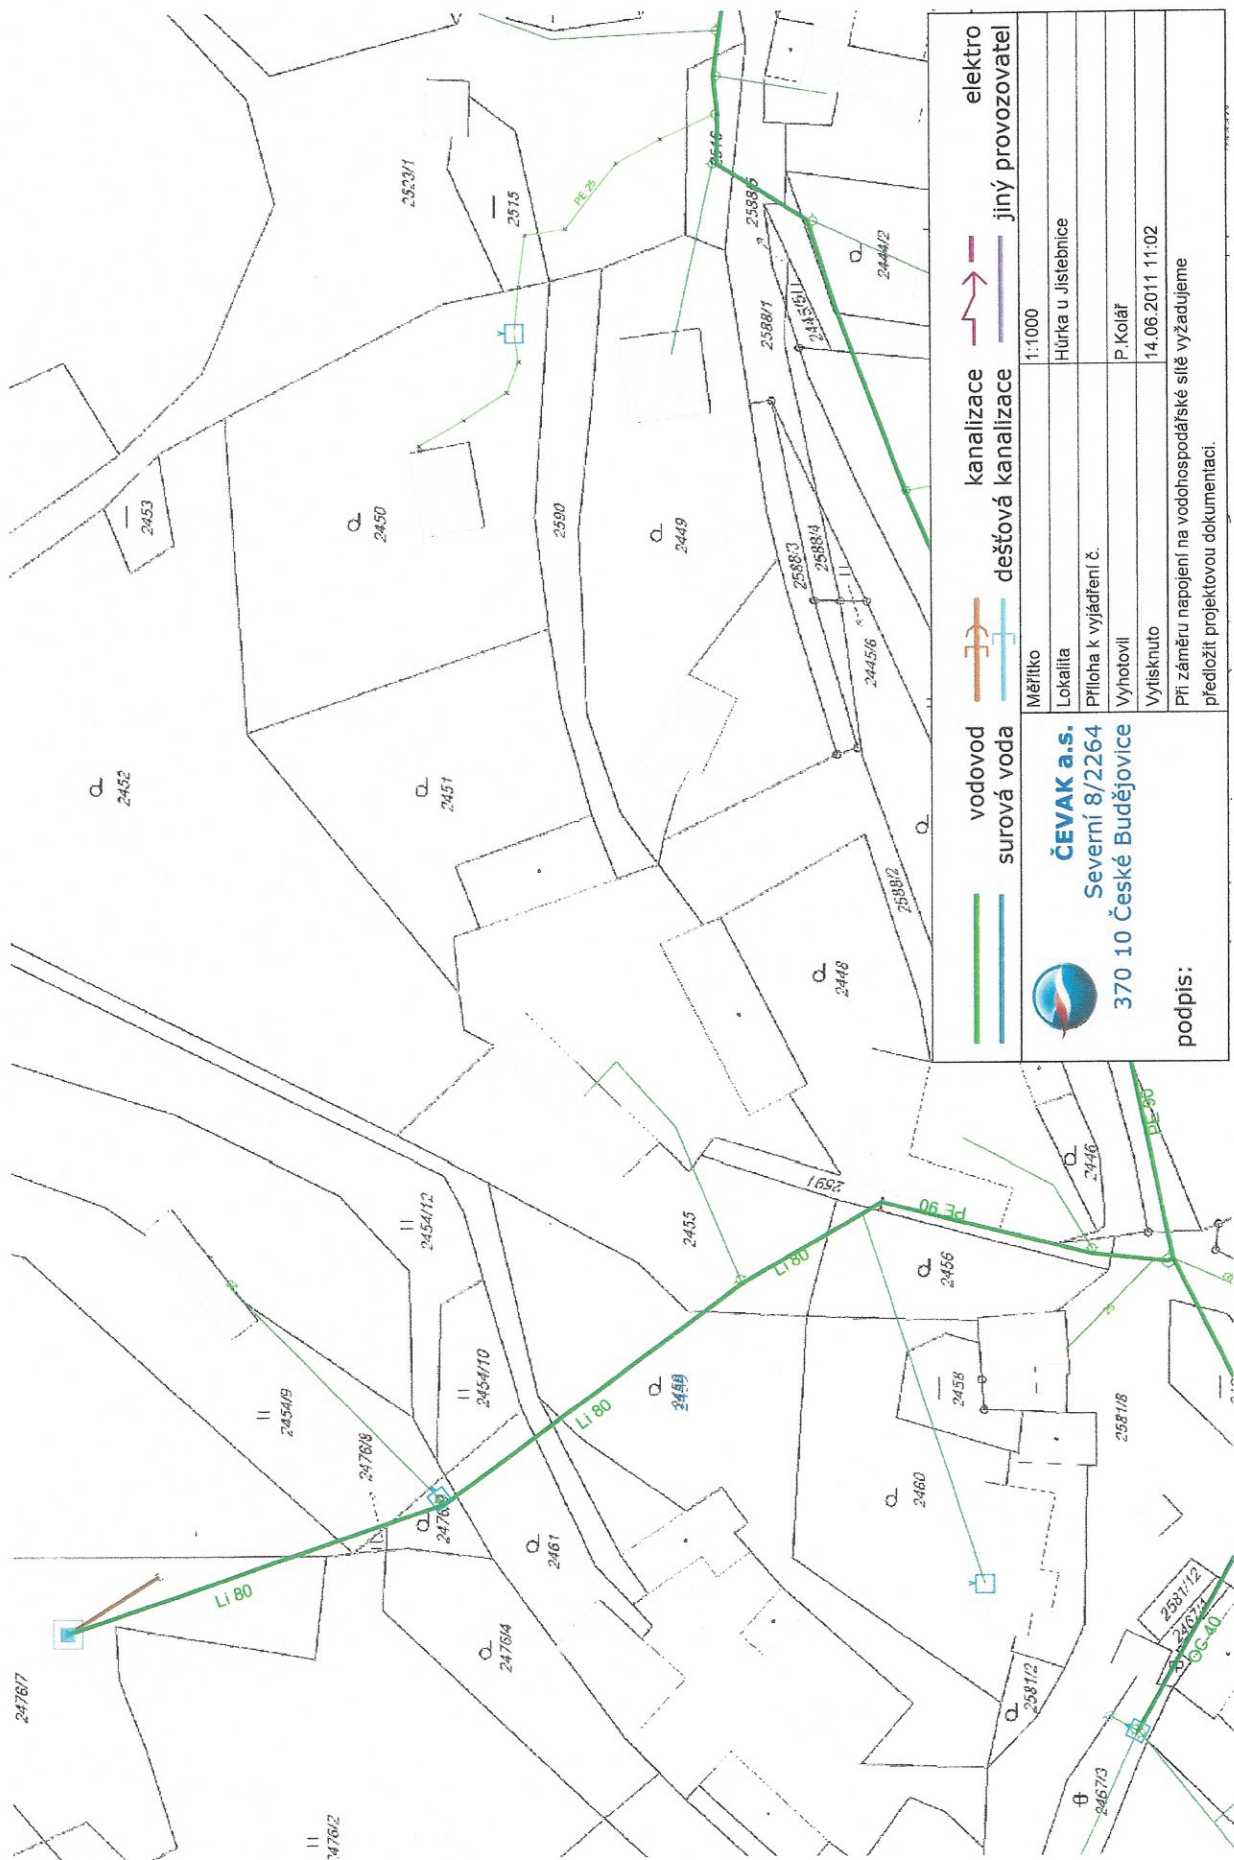


		ČEVAK a.s. Severní 8/2264 370 10 České Budějovice	
podpis:		P. Kolář 14.06.2011 11:02	
Při záměru napojení na vodohospodářské síle vyžadujeme předložit projektovou dokumentaci.		Měřítko 1:1000	
Lokality Příloha k vyjádření č.		Hůrka u Jistebnice	
Vyhotovil Vytisknuto		P. Kolář	
vodovod surová voda		kanalizace dešťová kanalizace	
elektro jiný provozovatel		1:1000	



E.ON Česká republika, s.r.o., F. A. Gerstnera 2151/6, 370 49 České Budějovice

AQUASERV, s.r.o.
B.Němcové 12/2
370 80 České Budějovice

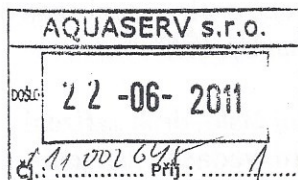

E.ON Česká republika, s.r.o.

Tech. evidence a dok.
F. A. Gerstnera 2151/6
370 49 České Budějovice
www.eon.cz

Vladimíra Hadvičáková
T +420-381 78-48 03
F +420-381 25-14 01
vladimira.hadvicakova@eon.cz

Naše značka
V1728 - Z051119559

Tábor, 21.06.2011

**Vyjádření o existenci zařízení distribuční soustavy (elektrická síť)
v provozování E.ON Česká republika, s.r.o. a podmínkách práce
v jeho blízkosti.**

Investor stavby: Obec Jistebnice
Název stavby: Hůrka u Jistebnice - nový vodovodní zdroj.
Místo stavby: Hůrka u Jistebnice

Toto vyjádření slouží pro informaci o stávajícím elektrickém zařízení distribuční soustavy provozovaném E.ON Česká republika, s.r.o. (dále jen ECZR) a je vyjádřením k územnímu a stavebnímu řízení. Vyjádření nenahrazuje a neuvádí přípojovací podmínky. V případě, že požadujete připojení nového odběrného místa, resp. zvýšení rezervovaného příkonu a doposud jste nepodali žádost, obraťte se na zákaznickou linku 840 111 333.

V zájmovém území výše uvedené stavby se nachází:

Podzemní vedení NN
Nadzemní vedení NN
Nadzemní vedení VN
Distribuční trafostanice VN/NN

Ke stavbě v ochranných pásmech (dále jen OP) nadzemního vedení VN, VVN, podzemního vedení nebo elektrických stanic je investor povinen zajistit si písemný souhlas s činnostmi v ochranném pásmu ve smyslu § 46 odst. 11 zákona č. 458/2000 Sb., o podmínkách podnikání a výkonu státní správy v energetických odvětvích, v platném znění.

Souhlas s činnostmi v OP zařízení distribuční soustavy povoluje ECZR na základě žádosti investora stavby. S podáním žádosti předložte

Předseda dozorčí rady:
Dr. Dierk Paskert

Jednatelé:
Michael Fehn
Lorenz Pronnet
Karel Dietrich-Nespěšný

Sídlo společnosti:
České Budějovice
Společnost je zapsána
v Obchodním rejstříku
vedeném Krajským soudem
v Českých Budějovicích,
oddíl C., vložka 15066.
IČ: 257 33 591
DIČ: CZ25733591

provozovateli k vyjádření projektovou dokumentaci stavby s podrobným zákresem a okótováním umístění stavby v OP.

Podklady pro žádost musí obsahovat následující údaje:

- celé jméno právnické nebo fyzické osoby, která žádá o výjimku
- jméno a celá adresa investora stavby, IČO
- místo zásahu do pásma
- okres, katastrální území, parcelní číslo, druh zařízení
- nový způsob zajištění ochrany rozvodného zařízení
- kopii vyjádření o existenci zařízení včetně zakreslení sítí

Při provádění zemních nebo jiných prací, které mohou ohrozit předmětné distribuční a sdělovací zařízení, jste povinni dle zákona č. 309/2006 Sb., a nařízení vlády č. 591/2006 Sb., učinit veškerá opatření, aby nedošlo ke škodám na rozvodném zařízení, na majetku nebo na zdraví osob elektrickým proudem, zejména tím, že bude zajištěno:

1. Výkopové práce v blízkosti nadzemního vedení NN lze provádět v min. vzdálenosti 1m od sloupů tak, aby nedošlo k narušení jejich stability a uzemňovací soustavy, nebo nebyl jinak ohrožen provoz el. zařízení a bezpečnost osob. Dále požadujeme dodržovat platná ustanovení norem ČSN EN 50 110-1 a PNE 33 3302.
2. Při provádění stavebních prací nesmí dojít k poškození el. zařízení.
3. Ohlášení jakéhokoliv poškození distribučního a sdělovacího zařízení v provozování ECZR na telefonní číslo **800 225 577**.

Kontakty jednotlivých provozovatelů zařízení:

VVN	Primární technologie Ing. Petrů, 387 864 911
Vytýčení kabelů zajistí	p.Dolejší 381 784 831
VN+NN	RS Tábor
Sdělovací vedení	Sekundární technologie Č.Budějovice, p.Lepší, 387 864 960

Pozor ! Vyjádření má platnost 12 měsíců tj. do 20.06.2012.

Upozorňujeme na možnou polohovou odchylku uloženého vedení od výkresové dokumentace.

Do přiložené a námi orazítované dokumentace jsme **informativně** zakreslili:

- | | |
|---------------------|----------------------------|
| - zeleně čárkovaně | nadzemní vedení NN |
| - zeleně plně | podzemní vedení NN |
| - červeně čárkovaně | nadzemní vedení VN |
| - červeně plně | podzemní vedení VN |
| - fialově plně | zrušené podzemní vedení NN |



Při vytýčení trasy zařízení i ke kontrole před záhozem a ke všem dalším jednáním s ECZR předložte toto vyjádření.

S přátelským pozdravem

E.ON Česká republika, s.r.o.

E.ON Česká republika, s. r. o.
Technická evidence a dokumentace
České Budějovice

016

Příloha: Orazítkovaná situace s informativním zákresem.

Následující oddíl se vyplňuje v případě žádosti o udělení souhlasu se zjednodušeným územním řízením nebo s uzavřením veřejnoprávní smlouvy

Udělení souhlasu

*Souhlasíme – Nesouhlasíme se zjednodušeným územním řízením**


*Souhlasíme – Nesouhlasíme s uzavřením veřejnoprávní smlouvy**

E.ON Česká republika, s.r.o.

**Pro platnost udělení souhlasu je nutný podpis a razítko oprávněného pracovníka*

E.ON – myslíme na Vaši bezpečnost: žádný kompromis

Informační materiály týkající se bezpečného využívání elektřiny a plynu naleznete na stránce:
www.eon.cz -> Občané a domácnosti -> Zákazníci -> Zákaznický servis -> Informační materiály

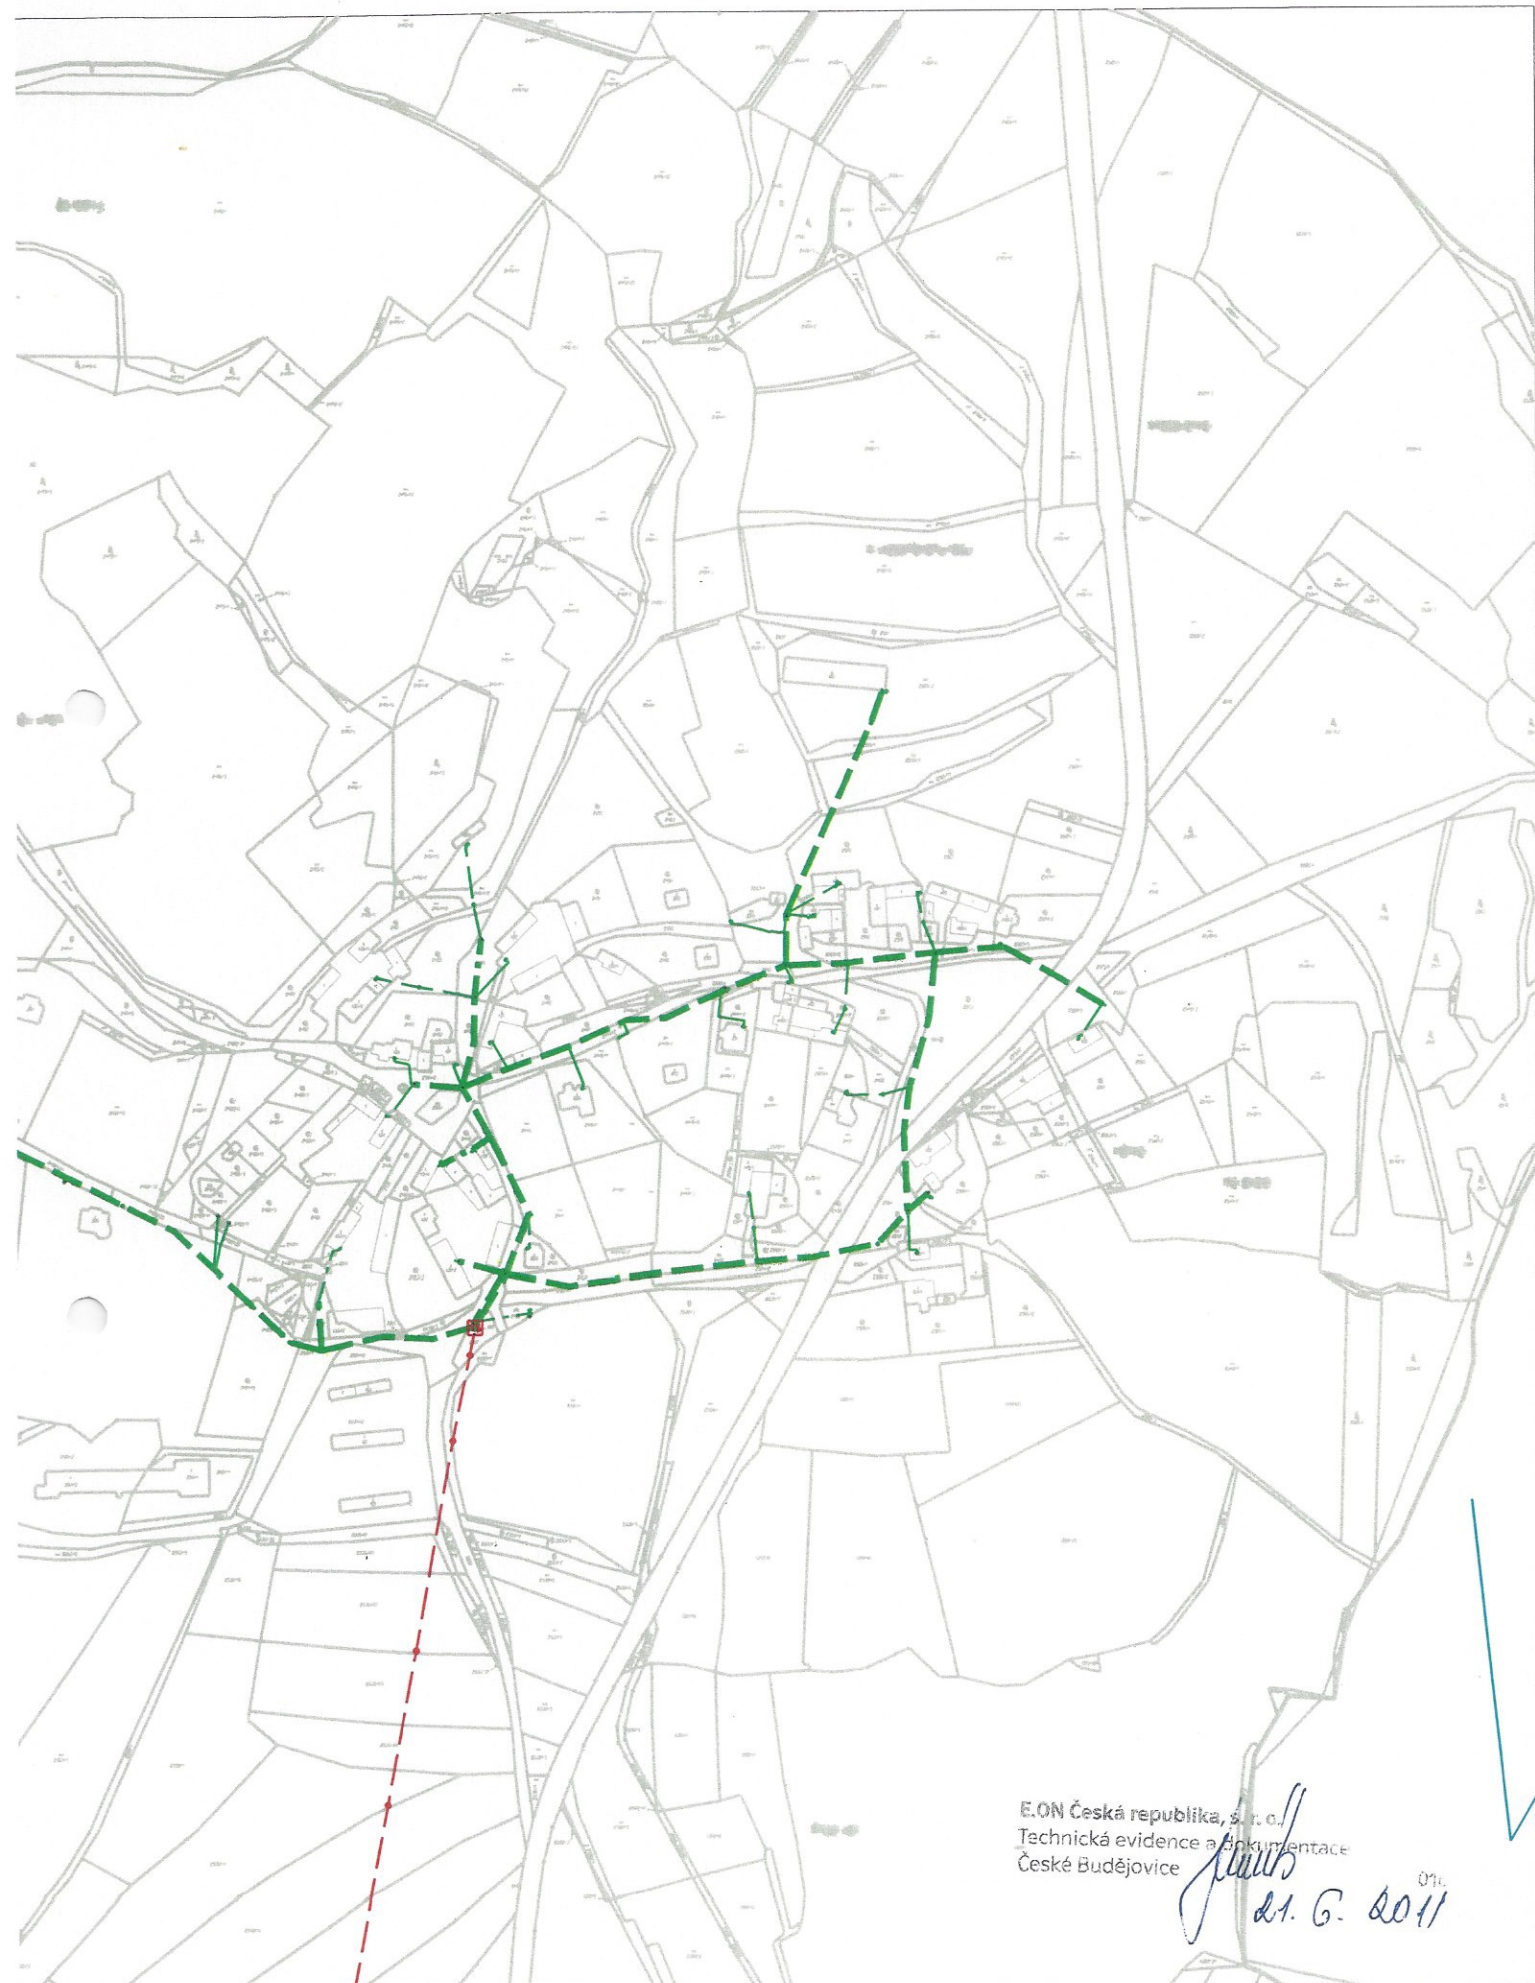

E.ON Česká republika, s.r.o.
Technická evidence a dokumentace
České Budějovice

Handwritten signature
21. 6. 2011

071

vyjádření o existenci sítě elektronických komunikací společnosti Telefónica O2 Czech Republic, a.s.,

vydané podle § 101 zákona č. 127/2005 Sb., o elektronických komunikacích a o změně některých souvisejících zákonů (zákon o elektronických komunikacích), ve znění pozdějších předpisů a § 161 zákona č. 183/2006 Sb., o územním plánování a stavebním řádu (stavební zákon) či dle dalších příslušných právních předpisů

Číslo jednací: 89043/11

Číslo žádosti: 0111 564 469

Důvod vydání Vyjádření: Vodoprávní řízení

Platnost tohoto Vyjádření končí dne: 8. 6. 2013.

Žadatel	AQUASERV s.r.o.	
Stavebník	Obec Jistebnice	
Název akce	Jistebnice - nový vodní zdroj pro Hůrku u Jistebnice	
Zájmové území	Okres	Tábor
	Obec	Jistebnice
	Kat. území / č. parcely	Makov u Jistebnice

Žadatel shora označenou žádostí určil a vyznačil zájmové území, jakož i stanovil důvod pro vydání Vyjádření o existenci sítě elektronických komunikací společnosti Telefónica O2 Czech Republic, a.s. (dále jen *Vyjádření*). Na základě určení a vyznačení zájmového území žadatelem a na základě stanovení důvodu pro vydání *Vyjádření* vydává společnost Telefónica O2 Czech Republic, a.s. (dále jen *Telefónica O2*) o síti elektronických komunikací následující *Vyjádření*:

dojde ke střetu

se sítí elektronických komunikací (dále jen *SEK*) společnosti *Telefónica O2*, jejíž existence a poloha je zakreslena v příloženém výřezu/výřezích z účelové mapy *SEK* společnosti *Telefónica O2*. Žadatel je srozuměn s tím, že nadzemní vedení sítě elektronických komunikací (dále jen *NVSEK*) používá shodnou právní ochranu jako podzemní vedení sítě elektronických komunikací (dále jen *PVSEK*) a dojde-li ke střetu stavby s *NVSEK*, je žadatel povinen projednat podmínky ochrany se zaměstnancem společnosti *Telefónica O2* pověřeného ochranou sítě - **Josef Mála (tel.: 384 362 009, 724 216 554, e-mail: josef.mala@o2.com)** (dále jen *POS*).

Žadatel je oprávněn kontaktovat *POS* v případě dotazů souvisejících s podmínkami ochrany *SEK*, pro dotazy k poloze *SEK* a její dokumentaci pracoviště *Telefónica O2* na lince **800 255 255**.

Podmínky ochrany SEK společnosti Telefónica O2

I. Obecná ustanovení

1. Stavebník, nebo jím pověřená třetí osoba, je povinen při provádění jakýchkoliv činností, zejména stavebních nebo jiných prací, při odstraňování havárií a projektování staveb, řídit se platnými právními předpisy, technickými a odbornými normami (včetně doporučených), správnou praxí v oboru stavebnictví a technologickými postupy a učinit veškerá opatření nezbytná k tomu, aby nedošlo k poškození nebo ohrožení sítě elektronických komunikací ve vlastnictví společnosti *Telefónica O2* a je výslovně srozuměn s tím, že *SEK* jsou součástí veřejné komunikační sítě, jsou zajišťovány ve veřejném zájmu a jsou chráněny právními předpisy. Ochranné pásmo podzemního komunikačního vedení činí 1,5 m po stranách krajního vedení.

Číslo jednací: 89043/11

Číslo žádosti: 0111 564 469

2. Při jakékoliv činnosti v blízkosti vedení SEK je stavebník, nebo jím pověřená třetí osoba, povinen respektovat ochranné pásmo PVSEK a NVSEK tak, aby nedošlo k poškození nebo zamezení přístupu k SEK. Při křížení nebo souběhu činností se SEK je povinen řídit se platnými právními předpisy, technickými a odbornými normami (včetně doporučených), správnou praxí v oboru stavebnictví a technologickými postupy. Při jakékoliv činnosti ve vzdálenosti nejméně 1,5 m od krajního vedení vyznačené trasy PVSEK je povinen nepoužívat mechanizačních prostředků a nevhodného nářadí.

3. Pro případ porušení kterékoliv z povinností stavebníka, nebo jím pověřené třetí osoby, založené "Podmínkami ochrany SEK společnosti Telefónica O2", je stavebník, nebo jím pověřená třetí osoba, odpovědný za veškeré náklady a škody, které společnosti Telefónica O2 vzniknou porušením jeho povinností.

II. Součinnost stavebníka při činnostech v blízkosti SEK

1. Započetí činnosti je stavebník, nebo jím pověřená třetí osoba, povinen oznámit POS. Oznámení dle předchozí věty je povinen učinit elektronicky, či telefonicky na telefonní číslo shora uvedené, přičemž takové oznámení bude obsahovat číslo Vyjádření, k němuž se vztahují tyto podmínky.

2. Před započatím zemních prací či jakékoliv jiné činnosti je stavebník, nebo jím pověřená třetí osoba, povinen zajistit vyznačení trasy PVSEK na terénu dle polohopisné dokumentace. S vyznačenou trasou PVSEK prokazatelně seznámí všechny osoby, které budou a nebo by mohly činnosti provádět.

3. Stavebník, nebo jím pověřená třetí osoba, je povinen upozornit jakoukoliv třetí osobu, jež bude provádět zemní práce, aby zjistila nebo ověřila stranovou a hloubkovou polohu PVSEK příčnými sondami, a je srozuměn s tím, že možná odchylka uložení středu trasy PVSEK, stranová i hloubková, činí +/- 30 cm mezi skutečným uložením PVSEK a polohovými údaji ve výkresové dokumentaci.

4. Při provádění zemních prací v blízkosti PVSEK je stavebník, nebo jím pověřená třetí osoba, povinen postupovat tak, aby nedošlo ke změně hloubky uložení nebo prostorového uspořádání PVSEK. Odkryté PVSEK je stavebník, nebo jím pověřená třetí osoba, povinen zabezpečit proti prověšení, poškození a odcizení.

5. Při zjištění jakéhokoliv rozporu mezi údaji v projektové dokumentaci a skutečností je stavebník, nebo jím pověřená třetí osoba, povinen bez zbytečného odkladu zastavit práce a zjištění rozporu oznámit POS a v přerušených pracích pokračovat teprve poté, co od POS prokazatelně obdržel souhlas k pokračování v přerušených pracích.

6. V místech, kde PVSEK vystupuje ze země do budovy, rozváděče, na sloup apod. je stavebník, nebo jím pověřená třetí osoba, povinen vykonávat zemní práce se zvýšenou mírou opatrnosti s ohledem na ubývající krytí nad PVSEK. Výkopové práce v blízkosti sloupů NVSEK je povinen provádět v takové vzdálenosti, aby nedošlo k narušení jejich stability, to vše za dodržení platných právních předpisů, technických a odborných norem (včetně doporučených), správné praxe v oboru stavebnictví a technologických postupů.

7. Při provádění zemních prací, u kterých nastane odkrytí PVSEK, je povinen stavebník, nebo jím pověřená třetí osoba před zakrytím PVSEK vyzvat POS ke kontrole. Zához je oprávněn provést až poté, kdy prokazatelně obdržel souhlas POS.

8. Stavebník, nebo jím pověřená třetí osoba, není oprávněn manipulovat s kryty kabelových komor a vstupovat do kabelových komor bez souhlasu společnosti Telefónica O2.

9. Stavebník, nebo jím pověřená třetí osoba, není oprávněn trasu PVSEK mimo vozovku přejíždět vozidly nebo stavební mechanizací, a to až do doby, než PVSEK řádně zabezpečí proti mechanickému poškození. Stavebník, nebo jím pověřená třetí osoba, je povinen projednat s POS způsob mechanické ochrany trasy PVSEK. Při přepravě vysokého nákladu nebo mechanizace pod trasou NVSEK je stavebník, nebo jím pověřená třetí osoba, povinen respektovat výšku NVSEK nad zemí.

10. Stavebník, nebo jím pověřená třetí osoba, není oprávněn na trase PVSEK (včetně ochranného pásma) jakkoliv měnit niveletu terénu, vysazovat trvalé porosty ani měnit rozsah a konstrukci zpevněných ploch (např. komunikací, parkovišť, vjezdů aj.).

Číslo jednací: 89043/11

Číslo žádosti: 0111 564 469

11. Stavebník, nebo jím pověřená třetí osoba, je povinen manipulační a skladové plochy zřízovat v takové vzdálenosti od NVSEK, aby činnosti na/v manipulačních a skladových plochách nemohly být vykonávány ve vzdálenost menší než 1m od NVSEK.

12. Stavebník, nebo jím pověřená třetí osoba, je povinen obrátit se na POS v průběhu stavby, a to ve všech případech, kdy by i nad rámec těchto "Podmínek ochrany SEK společnosti Telefónica O2" mohlo dojít ke střetu stavby se SEK.

13. Stavebník, nebo jím pověřená třetí osoba, není oprávněn užívat, přemísťovat a odstraňovat technologické, ochranné a pomocné prvky SEK.

14. Stavebník, nebo jím pověřená třetí osoba, není oprávněn bez předchozího projednání s POS jakkoliv manipulovat s případně odkrytými prvky SEK, zejména s ochrannou skříňí optických spojek, optickými spojkami, technologickými rezervami či jakýmkoliv jiným zařízením SEK. Stavebník, nebo jím pověřená třetí osoba, je výslovně srozuměn s tím, že technologická rezerva představuje několik desítek metrů kabelu stočeného do kruhu a ochranou optické spojky je skříň o hraně cca 1m.

15. Stavebník, nebo jím pověřená třetí osoba, je povinen každé poškození či krádež SEK ihned, nejpozději však do 24 hodin od okamžiku zjištění takové skutečnosti, oznámit POS. Stavebník, nebo jím pověřená třetí osoba, je povinen oznámení učinit na poruchové službě společnosti Telefónica O2, s telefonním číslem 800 184 084, pro oblast Praha lze užít telefonní číslo 241 400 500.

III. Práce v objektech a odstraňování objektů

1. Stavebník, nebo jím pověřená třetí osoba, je povinen před zahájením jakýkoliv prací v objektu, kterými by mohl ohrozit stávající SEK, prokazatelně kontaktovat POS a zajistit u společnosti Telefónica O2 bezpečné odpojení SEK a bude-li to vyžadovat ochrana stávající SEK, je stavebník, nebo jím pověřená třetí osoba, povinen zabezpečit dočasné, případně trvalé přeložení SEK.

2. Při provádění činností v objektu je stavebník, nebo jím pověřená třetí osoba, povinen v souladu s právními předpisy, technickými a odbornými normami (včetně doporučených), správnou praxí v oboru stavebnictví a technologickými postupy provést mimo jiné průzkum vnějších i vnitřních vedení SEK na omítce i pod ní.

IV. Součinnost stavebníka při přípravě stavby

1. Pokud by činností stavebníka, nebo jím pověřené třetí osoby, k níž je třeba povolení správního orgánu dle zvláštního právního předpisu, mohlo dojít k ohrožení či omezení SEK, je stavebník, nebo jím pověřená třetí osoba, povinen kontaktovat POS a předložit zakreslení SEK do příslušné dokumentace stavby (projektové, realizační, koordinační atp.). V případě, že pro činnosti stavebníka, nebo jím pověřené třetí osoby, není třeba povolení správního orgánu dle zvláštního právního předpisu, je stavebník, nebo jím pověřená třetí osoba, povinen předložit zakreslení trasy SEK i s příslušnými kótami do zjednodušené dokumentace (katastrální mapa, plánec), ze které bude zcela patrná míra dotčení SEK.

2. Při projektování stavby, rekonstrukce či přeložky vedení a zařízení silových elektrických sítí, elektrických trakcí vlaků a tramvají, nejpozději však před zahájením správního řízení ve věci povolení stavby, rekonstrukce či přeložky vedení a zařízení silových elektrických sítí, elektrických trakcí vlaků a tramvají, je stavebník, nebo jím pověřená třetí osoba, povinen kontaktovat POS, předat dokumentaci stavby a výpočet nebezpečných a rušivých vlivů (včetně návrhu opatření) ke kontrole. Stavebník, nebo jím pověřená třetí osoba, není oprávněn do doby, než obdrží od POS vyjádření o správnosti výpočtu nebezpečných a rušivých vlivů, jakož i vyjádření k návrhu opatření, zahájit činnost, která by mohla způsobit ohrožení či poškození SEK. Způsobem uvedeným v předchozí větě je stavebník, nebo jím pověřená třetí osoba, povinen postupovat také při projektování stavby, rekonstrukce či přeložky produktovodů s katodovou ochranou.

3. Při projektování stavby, při rekonstrukci, která se nachází v ochranném pásmu radiových tras společnosti Telefónica O2 a překračuje výšku 15 m nad zemským povrchem, a to včetně dočasných objektů zařízení staveniště (jeřáby, konstrukce, atd.), nejpozději však před zahájením správního řízení ve věci povolení takové stavby, je stavebník nebo jím pověřená třetí osoba, povinen kontaktovat POS za účelem projednání podmínek ochrany těchto radiových tras. Ochranné pásmo radiových tras v šíři 50m je zakresleno do situačního výkresu. Je tvořeno dvěma podélnými pruhy o šíři 25 m po obou stranách radiového paprsku v celé jeho délce, resp. 25 m kruhem kolem vysílacího radiového zařízení.

Číslo jednací:

89043/11

Číslo žádosti:

0111 564 469

4. Pokud se v zájmovém území stavby nachází podzemní silnoproudé vedení (NN) společnosti Telefonica O2 je stavebník, nebo jím pověřená třetí osoba, před zahájením správného řízení ve věci povolení správného orgánu k činnosti stavebníka, nebo jím pověřené třetí osoby, nejpozději však před zahájením stavby, povinen kontaktovat POS.

5. Pokud by budované stavby (produktovody, energovody aj.) svými ochrannými pásmy zasahovaly do prostoru stávajících tras a zařízení SEK, či do jejich ochranných pásem, je stavebník, nebo jím pověřená třetí osoba, povinen realizovat taková opatření, aby mohla být prováděna údržba a opravy SEK, a to i za použití otevřeného plamene a podobných technologií.

V. Přeložení SEK

1. V případě nutnosti přeložení SEK nese stavebník, který vyvolal překládku nadzemního nebo podzemního vedení SEK, náklady nezbytné úpravy dotčeného úseku SEK, a to na úrovni stávajícího technického řešení.

2. Stavebník, nebo jím pověřená třetí osoba, je povinen bez zbytečného odkladu poté, kdy zjistí potřebu přeložení SEK, nejpozději však před počátkem zpracování projektu stavby, která vyvolala nutnost přeložení SEK, kontaktovat POS za účelem projednání podmínek přeložení SEK.

3. Stavebník, nebo jím pověřená třetí osoba, je povinen uzavřít se společností Telefonica O2 "Smlouvu o provedení vynucené překládky SEK".

VI. Křížení a souběh se SEK

1. Stavebník nebo jím pověřená třetí osoba, je výslovně srozuměn s tím, že v případě, kdy hodlá umístit stavbu sjezdu či vjezdu, je povinen stavbu sjezdu či vjezdu umístit tak, aby metalické kabely SEK nebyly umístěny v hloubce menší jak 0,6 m a optické nebyly umístěny v hloubce menší jak 1 m. V opačném případě je stavebník, nebo jím pověřená osoba, povinen kontaktovat POS.

2. Stavebník, nebo jím pověřená třetí osoba, je povinen v místech křížení technické infrastruktury se SEK ukládat ostatní síť technické infrastruktury tak, aby tyto byly umístěny výhradně pod SEK, přičemž SEK je povinen uložit do chráničky s přesahem minimálně 1 m na každou stranu od bodu křížení. Chráničku je povinen utěsnit a zamezit vnikání nečistot.

3. Stavebník, nebo jím pověřená třetí osoba, je povinen v místech křížení PVSEK s pozemními komunikacemi, parkovacími plochami, vjezdy atp. ukládat PVSEK v zákonnými předpisy stanovené hloubce a chránit PVSEK chráničkami s přesahem minimálně 0,5 m na každou stranu od hrany křížení. Chráničku je povinen utěsnit a zamezit vnikání nečistot.

4. Stavebník, nebo jím pověřená třetí osoba, je povinen základy (stavby, opěrné zdi, podezdívky apod.) umístit tak, aby dodržel minimální vodorovný odstup 1,5 m od krajního vedení PVSEK.

5. Stavebník, nebo jím pověřená třetí osoba, není oprávněn trasy PVSEK znepřístupnit (např. zabetonováním).

6. Stavebník, nebo jím pověřená třetí osoba, je při křížení a souběhu stavby nebo sítě technické infrastruktury s kabelovodem, povinen zejména:- v případech, kdy plánované stavby nebo trasy sítě technické infrastruktury budou umístěny v blízkosti kabelovodu ve vzdálenosti menší než 2 m nebo při křížení kabelovodu ve vzdálenosti menší než 0,5 m nad nebo kdekoli pod kabelovodem, předložit POS a následně s POS projednat zakreslení v příčných řezech,- do příčného řezu zakreslit také profil kabelové komory v případě, kdy jsou sítě technické infrastruktury či stavby umístěny v blízkosti kabelové komory ve vzdálenosti kratší než 2 m,- neumísťovat nad trasou kabelovodu v podélném směru sítě technické infrastruktury,- předložit POS vypracovaný odborný statický posudek včetně návrhu ochrany tělesa kabelovodu pod stavbou, ve vjezdu nebo pod zpevněnou plochou,- nezakrývat vstupy do kabelových komor, a to ani dočasně,- projednat, nejpozději ve fázi projektové přípravy, s POS jakékoliv výkopové práce, které by mohly být vedeny v úrovni či pod úrovní kabelovodu nebo kabelové komory,-projednat s POS veškeré případy, kdy jsou trajektorie podvrťů a protlaků ve vzdálenosti bližší než 1,5 m od kabelovodu.

Vyjádření je platné pouze pro zájmové území určené a vyznačené žadatelem, jakož i pro důvod vydání Vyjádření stanovený žadatelem.

Číslo jednací: 89043/11

Číslo žádosti: 0111 564 469

Vyjádření pozbývá platnosti:

- uplynutím vyznačené doby platnosti *Vyjádření*
- změnou rozsahu zájmového území
- změnou důvodu vydání *Vyjádření* uvedeného v žádosti

V případě, že budou zemní práce zahájeny po uplynutí doby platnosti tohoto *Vyjádření*, nelze toto *Vyjádření* použít jako podklad pro vytyčení a je třeba požádat o vydání nového *Vyjádření*.

Bude-li žadatel na společnosti *Telefónica O2* požadovat, aby se jako účastník správního řízení, pro jehož účely bylo toto *Vyjádření* vydáno, vzdala práva na odvolání proti rozhodnutí vydanému ve správním řízení, pro jehož účely bylo toto *Vyjádření* vydáno, je oprávněn kontaktovat *POS*.

Přílohy Vyjádření:

- situační výkres (obsahuje zájmové území určené a vyznačené žadatelem a výřezy účelové mapy *SEK*)
- informace k vytyčení *SEK*

Telefónica O2 prohlašuje, že žadateli byly pro jím určené a vyznačené zájmové území poskytnuty veškeré dostupné informace o *SEK* společnosti.

Žadatel se převzetím tohoto *Vyjádření* zavazuje, že poskytnutá data a informace bude užívat výhradně pro svoji potřebu a v souladu s účelem, ke kterému mu byla poskytnuta (tj. výhradně v souladu s § 161 stavebního zákona a jen v jeho mezích) a že bez souhlasu poskytovatele nebude poskytnuté informace a data rozmnožovat, rozšiřovat, prodávat, pronajímat, půjčovat či používat jako zdroj pro své informační systémy nebo databáze a nebude je jakkoliv jinak využívat nad rámec ustanovení § 161 stavebního zákona. Žadatel si je vědom své odpovědnosti vyplývající z obecně závazných právních předpisů při porušení těchto povinností. Žadatel se převzetím *Vyjádření* zavazuje provést taková opatření, která zabezpečí ochranu poskytnutých dat a informací proti zneužití třetími osobami. V případě nesplnění výše uvedených povinností se společnost *Telefónica O2 Czech Republic, a.s.* bude soudně domáhat zejména zdržení se shora uvedeného závadového jednání a náhrady škody.

Vyjádření vydala společnost *Telefónica O2* dne: 8. 6. 2011.



Telefónica O2 Czech Republic, a.s.
Za Brumlovkou 266/2
140 22 Praha 4
DIČ: CZ 60193336
282



Informace k vytyčení SEK

V případě požadavku na vytyčení PVSEK společnosti **Telefónica O2** se, prosím, obraťte na společnosti uvedené níže.

SITEL, spol. s r.o.

se sídlem: Baarova 957/15 Praha 4, PSČ 140 00, oblastní provozovna - Tábor , Dražická 55,390 03 Tábor-Náchod
IČ: 44797320 DIČ: CZ44797320
kontakt: Magdalena Čedíková, tel/fax: 381254261, mobil: 724748833, e-mail: mcedikova@sitel.cz
Stanislav Vojík, mobil: 725515442, e-mail: svojik@sitel.cz
Roman Nagy, mobil: 602591351, e-mail: rnagy@sitel.cz

Zakom s.r.o.

se sídlem: Roháčova 2285 397 01 Písek
IČ: 25171747 DIČ: CZ25171747
kontakt: Jaroslav Zach, mobil: 602465216, e-mail: zakom@seznam.cz
Pavel Matějka, mobil: 602465217, e-mail: zakom@seznam.cz

Vegacom a.s.

se sídlem: Novodvorská 1010/14, 142 01 Praha4
IČ: 25788680 DIČ: CZ25788680
kontakt: Ing. Vok Zdrahal, mobil: 603855417, e-mail: zdrahal@vegacom.cz


GIS-STAVINVEX a.s.

se sídlem: Pražská 1156, Pelhřimov
IČ: 25163558 DIČ: CZ25163558
kontakt: Mgr. Petr Holešínský, mobil: 739372083, e-mail: ostrava@gis-stavinvex.cz

Jan Koc

se sídlem: Protivín, Maletice 37, PSČ 39811
IČ: 76621278 DIČ: CZ500912233
kontakt: Jan Koc, mobil: 602 574 682, e-mail: jan.koc@iol.cz

SITUAČNÍ VÝKRES - ZÁJMOVÉ ÚZEMÍ

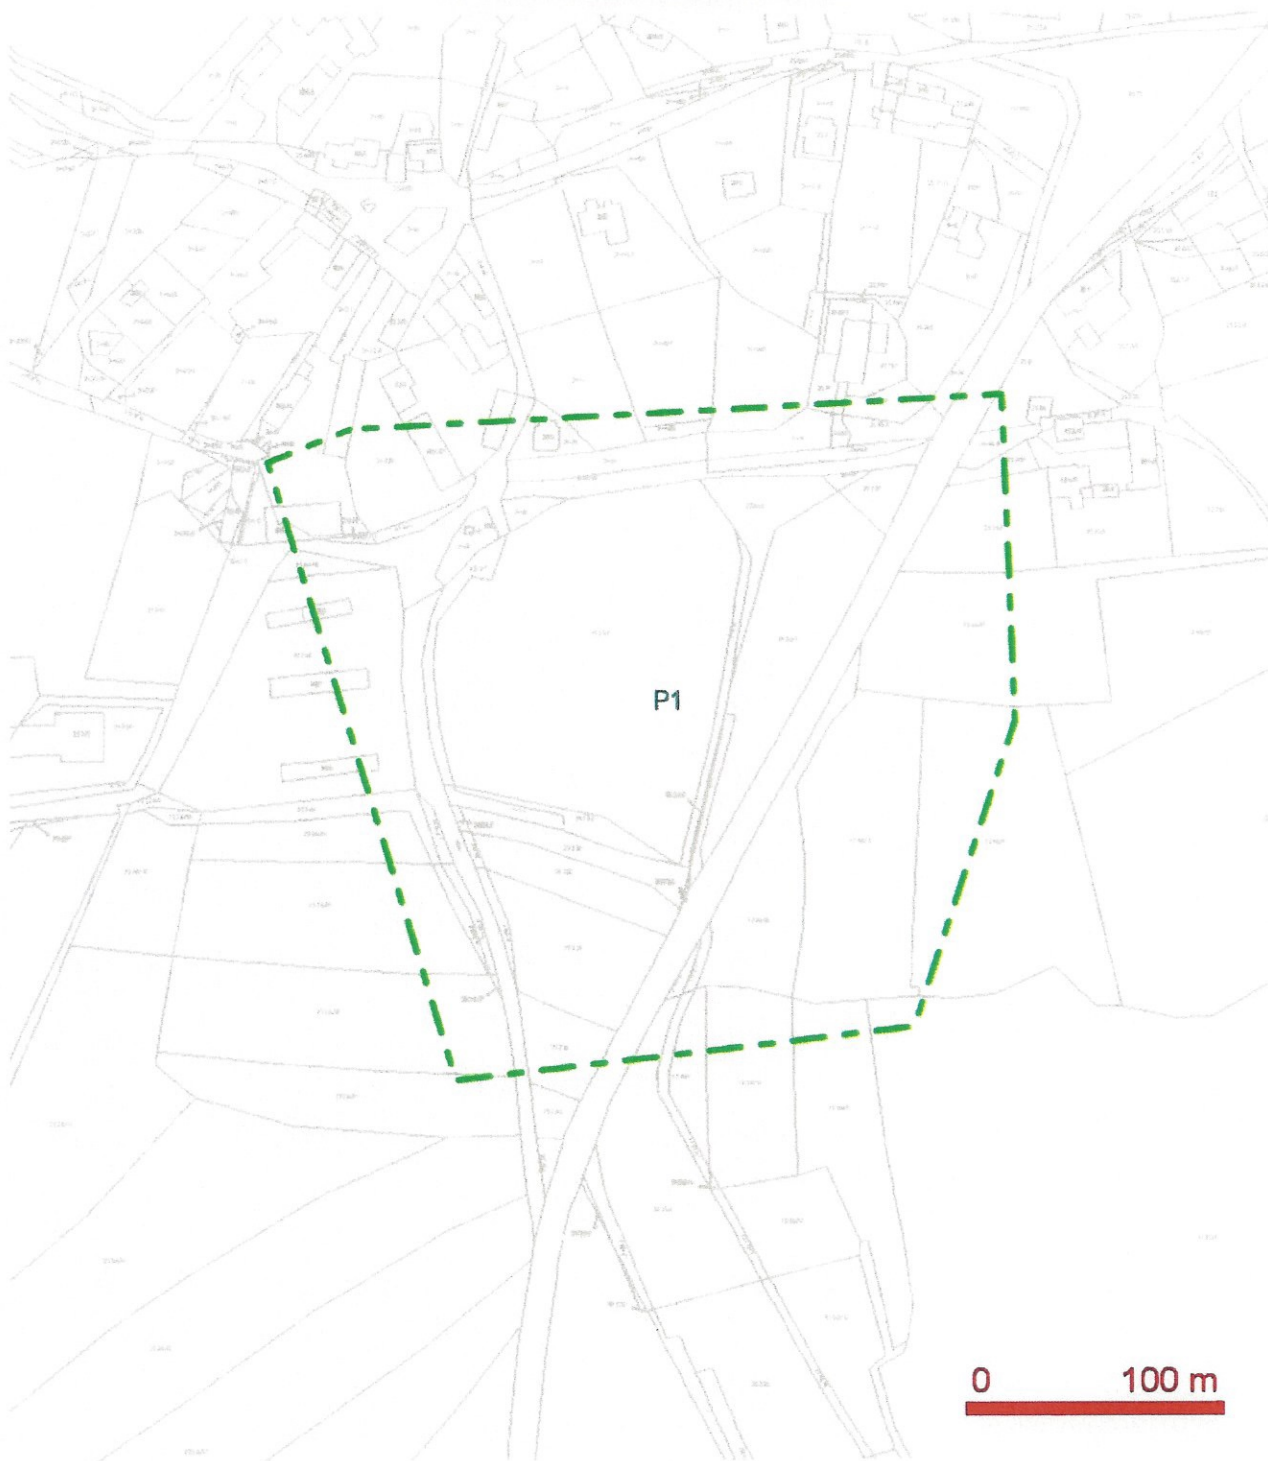


LEGENDA:
--- ..hranice zájmového území k vyjádření

Telefónica O2 Czech Republic, a.s.
Za Brumlovkou 266/2
140 22 Praha 4
DIČ: CZ 60193336
282

O₂ *kd*

SITUAČNÍ VÝKRES - POLYGON 1

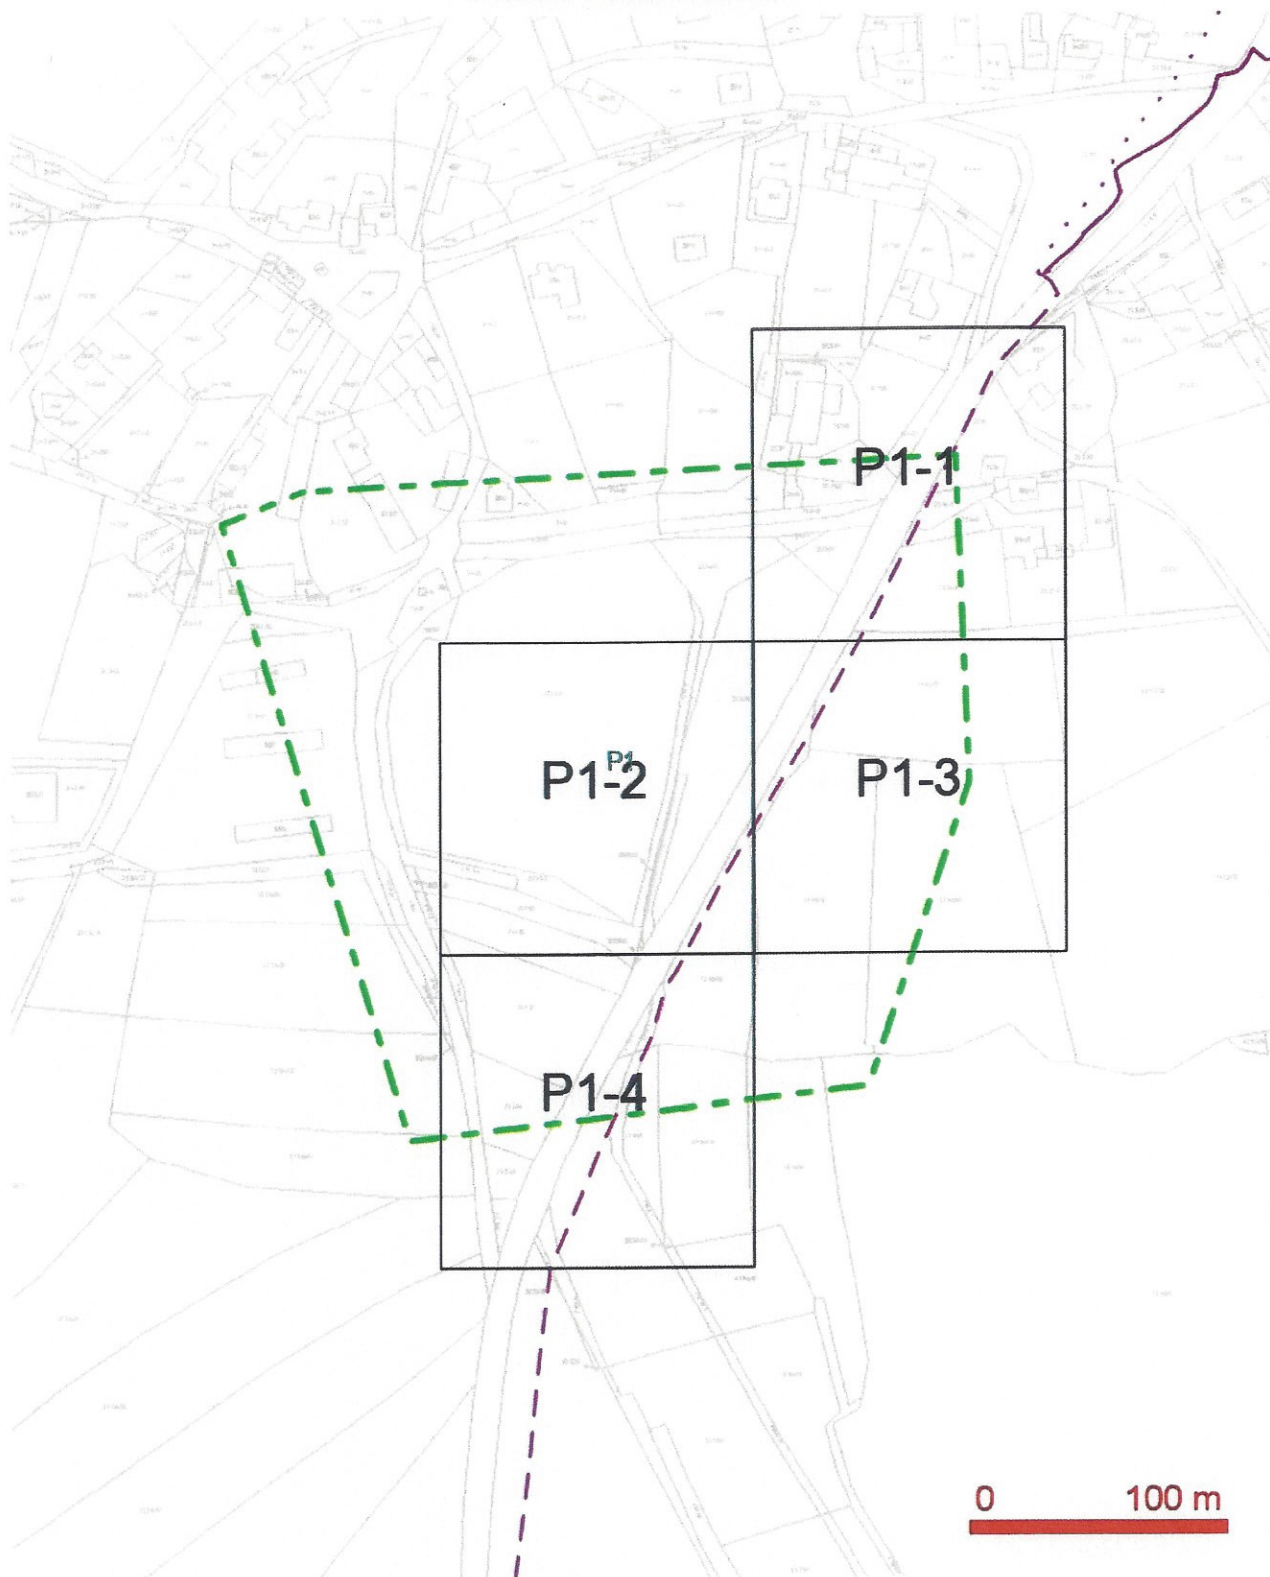


LEGENDA:

- | | | | |
|--|--|--|--|
| | ..hranice zájmového území k vyjádření | | ..nezaměřený průběh optického kabelu, HDPE trubky nebo souběh optického a metalického kabelu |
| | ..nn přípojka, území s nn přípojkou O2 | | ..radiové sítě, ochranné pásmo radiové sítě |
| | ..zaměřený průběh metalického kabelu | | ..nadzemní sítě |
| | ..zaměřený průběh optického kabelu, HDPE trubky nebo souběh optického a metalického kabelu | | ..zrušené sítě |
| | ..nezaměřený průběh metalického kabelu | | ..kolektor, kabelovod |

SITUAČNÍ VÝKRES - POLYGON 1, list kladu P1-1




SITUAČNÍ VÝKRES - POLYGON 1, list kladu P1-2

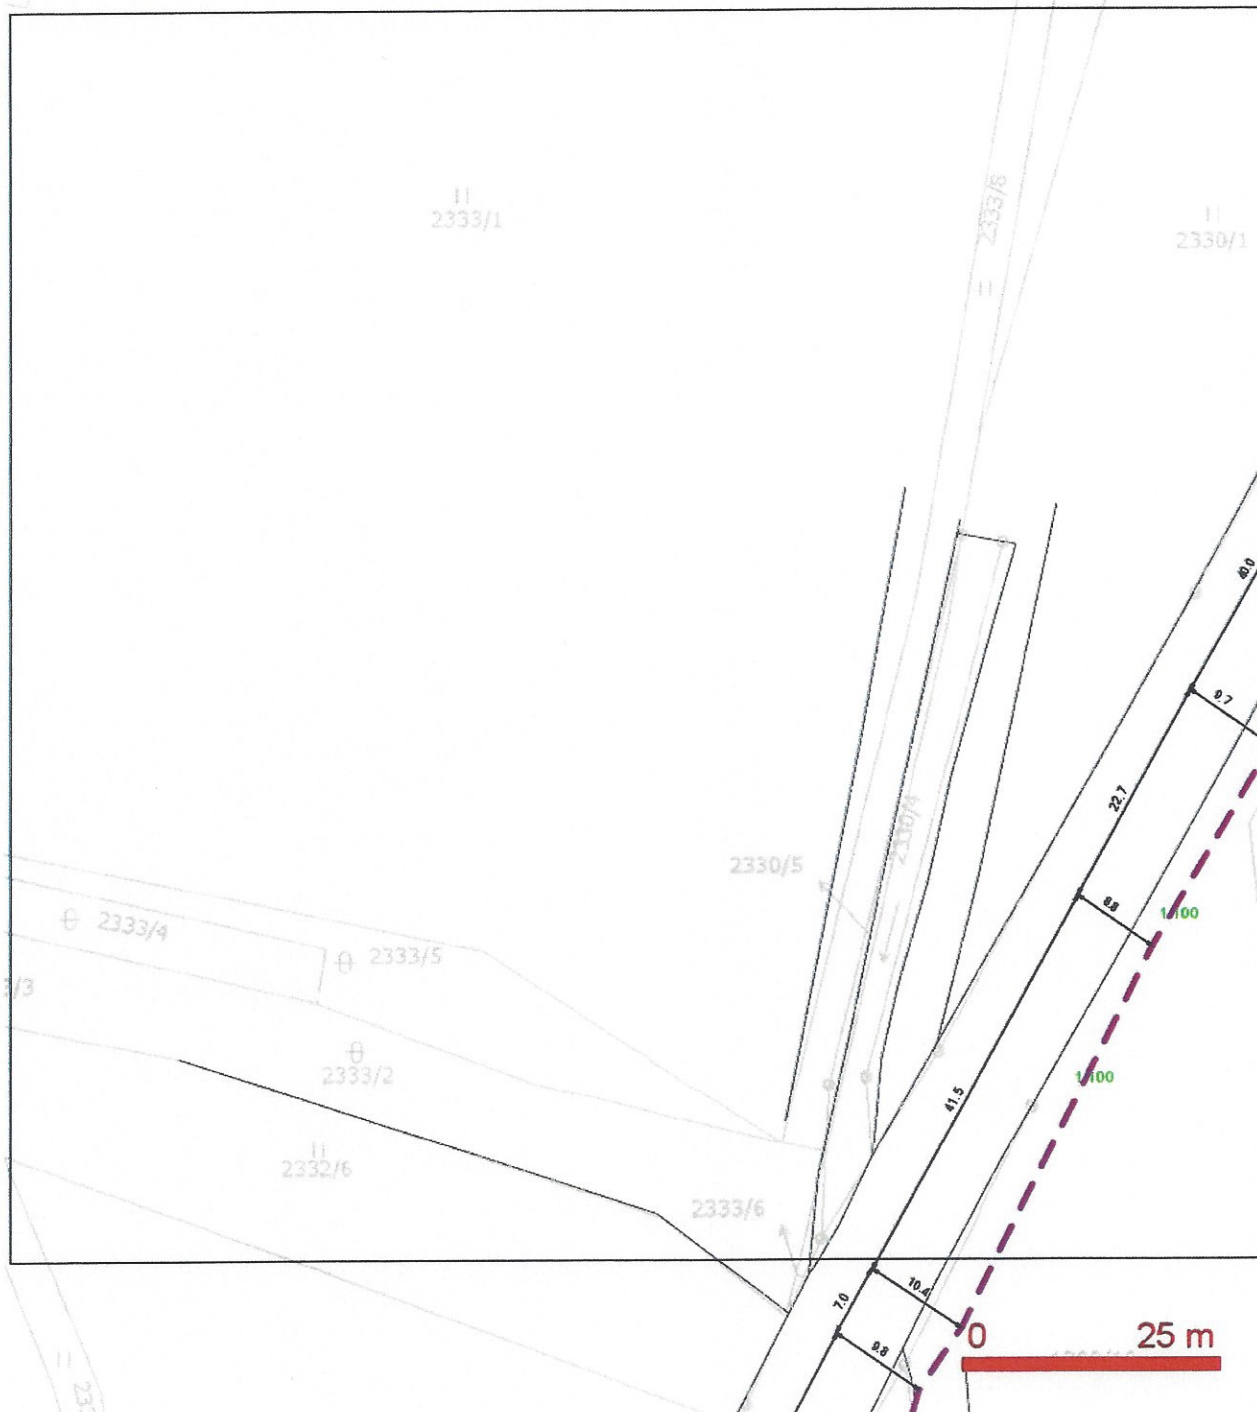

LEGENDA:

- ..hranice zájmového území k vyjádření
- ..nn přípojka, území s nn přípojkou O2
- ..zaměřený průběh metalického kabelu
- ..zaměřený průběh optického kabelu, HDPE trubky nebo souběh optického a metalického kabelu
- ..nezaměřený průběh metalického kabelu
- ..nezaměřený průběh optického kabelu, HDPE trubky nebo souběh optického a metalického kabelu
- RR --- ..radiové síť, ochranné pásmo radiové sítě
- ..nadzemní síť
- ..zrušené síť
- ..kolektor, kabelovod


SITUAČNÍ VÝKRES - POLYGON 1, list kladu P1-3

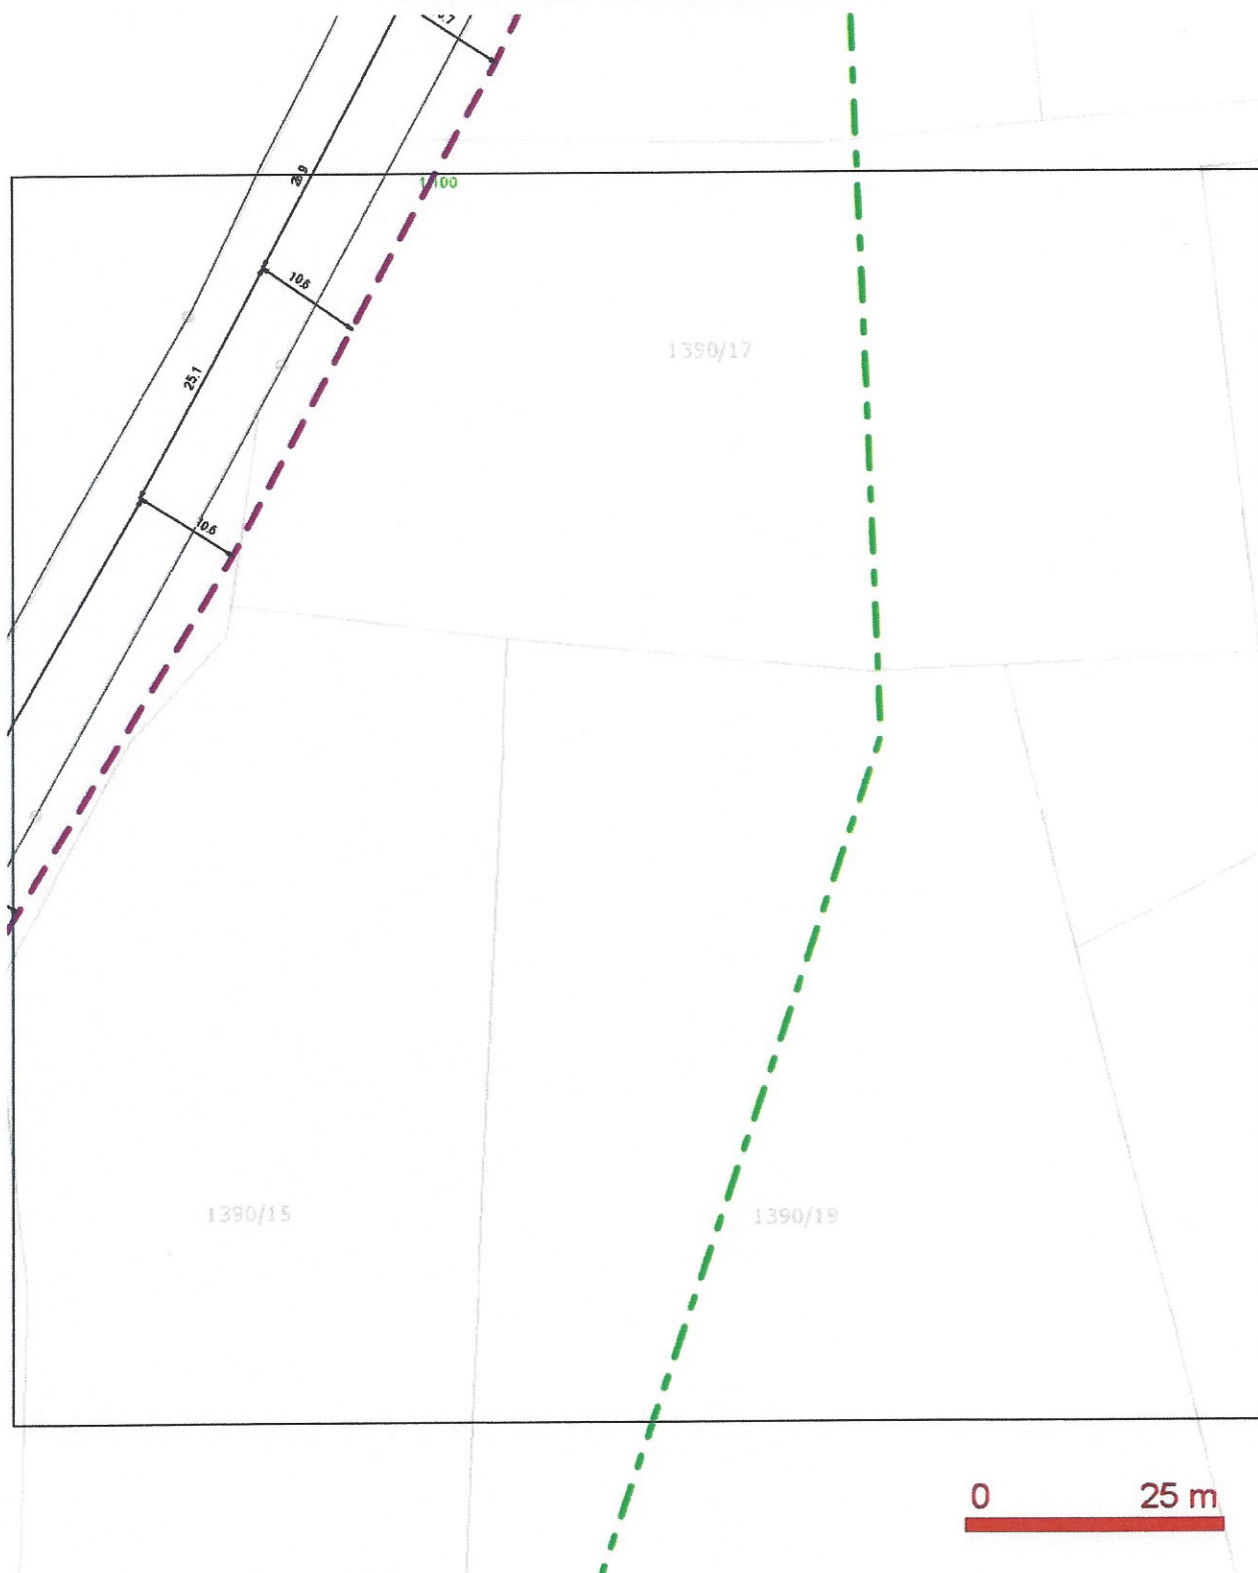

LEGENDA:

- ..hranice zájmového území k vyjádření
 ..nn přípojka, území s nn přípojkou O2
 ..zaměřený průběh metalického kabelu
 ..zaměřený průběh optického kabelu, HDPE trubky nebo souběh optického a metalického kabelu
 ..nezaměřený průběh metalického kabelu
- ..nezaměřený průběh optického kabelu, HDPE trubky nebo souběh optického a metalického kabelu
 ..nezaměřený průběh metalického kabelu
- RR → ..radiové sítle, ochranné pásmo radiové sítle
 ..nezemní sítle
 ..zrušené sítle
- ..kolektor
 ..kabelovod

SITUAČNÍ VÝKRES - POLYGON 1, list kladu P1-4

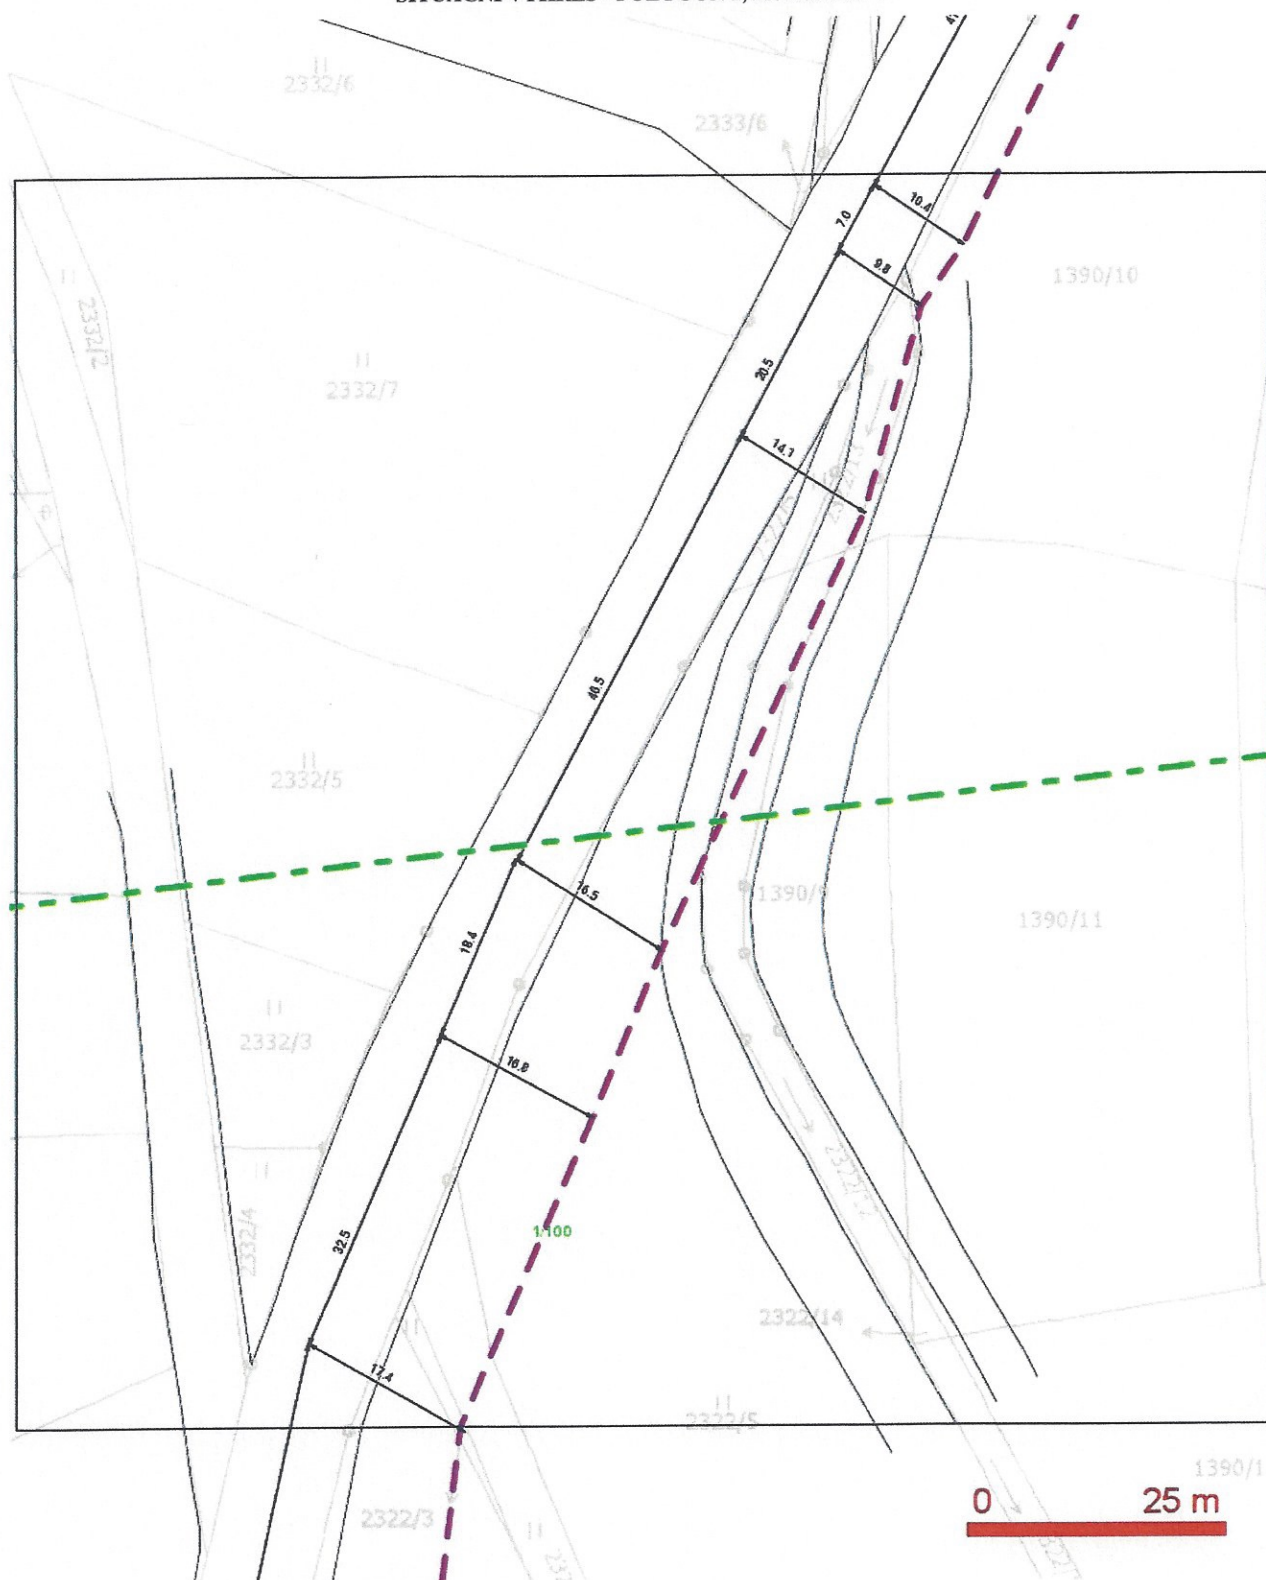

LEGENDA:

- ..hranice zájmového území k vyjádření
- ..nn přípojka, území s nn přípojkou O2
- ..zaměřený průběh metalického kabelu
- ..zaměřený průběh optického kabelu, HDPE trubky nebo souběh optického a metalického kabelu
- ..nezaměřený průběh metalického kabelu
- ..nezaměřený průběh optického kabelu, HDPE trubky nebo souběh optického a metalického kabelu
- RR — ..radiové síť, ochranné pásmo radiové síť
- ..nadzemní síť
- ..zrušené síť
- ..kolektor, kabelovod



E.ON Česká republika, s.r.o., F.A.Gerstnera 2151/6, 370 49 České Budějovice

Vážený pan
M. Makovcová Stecherová
Aguaserv a.s.
B. Němcové 12/2
370 80 České Budějovice

E.ON Česká republika, s.r.o.

Správa sítě plyn
F.A.Gerstnera 2151/6
370 49 České Budějovice
www.eon.cz

Pavel Fiala
T: +420-606 66 09 55
F: +420-38 12 63-311
pavel.fiala@eon.cz

Naše značka: 4769/11

Tábor, 28.6.2011

Vaše značka:

Název akce: Jistebnice-nový vodní zdroj pro Hůrku u Jistebnice

Proti stavbě nemá E.ON Česká republika, s.r.o. Správa sítě plyn, žádné námítky.

V zájmovém území plánované stavby, dle přiložené situace, se nenachází žádné plynárenské zařízení ve správě E.ON Česká republika, s.r.o.

Toto vyjádření má platnost po dobu jednoho roku od vystavení.

S přátelským pozdravem

E.ON Česká republika, s.r.o.

E.ON Česká republika, s.r.o.
Správa sítě plyn
F.A.Gerstnera 2151/6
370 49 České Budějovice

01

Jednatelé:
Michael Fehn
Karel Dietrich-Nespěšný
Peter Ficht
Lorenz Pronnet
Sídlo společnosti:
České Budějovice
Společnost je zapsána v
Obchodním rejstříku vedeném
Krajským soudem v
Českých Budějovicích, oddíl C.,
vložka 15066
IČ: 25733591
DIČ: CZ25733591



E.ON Česká republika, s.r.o.
F.A.Gerstnera 2151/6
370 49 České Budějovice
IČ: 25733591
DIČ: CZ25733591

ŽÁDOST O VYJÁDŘENÍ - Plyn

k existenci technického zařízení v zájmovém území

Evidenční číslo žádosti	0000009979	Ev. číslo správce	0000001476
Specifikace požadavku pro E.ON	Vyjádření k existenci zařízení		
Důvod žádosti žadatele	Vodoprávní řízení		
Údaje žadatele			
Název organizace	Aquaserv s.r.o.	IČO	60071371
Příjmení, jméno, titul	Aquaserv s.r.o. Aquaserv s.r.o.		
Ulice, č.p./or.	B.Němcové 2/12		
Obec	České Budějovice	PSČ	37080
Telefon		Mobil	774605110
Fax		E-mail	miroslava.makovcova@aquaser v.cz
Údaje stavebníka (investora)			
Název organizace	Obec Jistebnice	IČO	
Příjmení, jméno, titul			
Ulice, č.p./or.			
Obec		PSČ	
Telefon		Mobil	
Fax		E-mail	
Údaje akce (stavby)			
Název	Jistebnice - nový vodní zdroj pro Hůrku u Jistebnice		
Poznámka			
Doplňkové informace			
Způsob převzetí vyjádření: poštou			
Žádám o poskytnutí dat sítě			
Přílohy (názvy souborů příloh)			
Zákres zájmového území			

Soubor se souřadnicemi polygonu: polygon0.txt

Dotčené pozemky: zájmové území

Dotčená KÚ: KÚ: Makov u Jistebnice (689963)



Souhlas se zpracováním osobních údajů

Žadatel odesláním žádosti uděluje společně s provozovatelem tohoto systému souhlas, aby ve smyslu ustanovení §11 zákona č. 101/2000 Sb. shromažďovaly a zpracovávaly osobní údaje žadatele a případně stavebníka uvedené v této žádosti za účelem jejich použití pro vystavení požadovaného vyjádření o existenci sítě. K jiným účelům nesmí být těchto údajů použito.

Žadatel odesláním žádosti udělil provozovateli služby souhlas k elektronickému podání žádosti správcům sítí, kteří toto podání umožňují. Žadatel dále prohlašuje, že se seznámil s veškerými podmínkami podání žádosti o Vyjádření správců sítí včetně podmínek cenových. V případě elektronické formy Vyjádření žadatel souhlasí se zasláním dokumentů Vyjádření na adresu elektronické pošty žadatele uvedenou v žádosti.

Žádost vystavena dne

8.6.2011 12:40

Vystaveno službou e-UtilityReport




POVODÍ VLTAVY

Povodí Vltavy,
státní podnik
závod Horní Vltava

Litvínovická silnice 5
371 21 České Budějovice

TEL.: 387 683 111
FAX: 387 203 620

BANKOVNÍ SPOJENÍ:
UniCredit Bank Czech Republic, a.s.
České Budějovice
č.ú.: 3000311064/2700

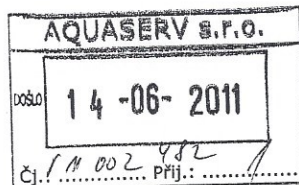

VAK JČ a.s.
p.Makovcová Stecherová
Boženy Němcové 2/12
370 80 České Budějovice

VÁŠ DOPIS ZNAČKY / ZE DNE

NAŠE ZNAČKA
32449/2011-142

VYŘIZUJE / LINKA
Jindrová

DATUM
13.6.2011

VĚC:

k.ú. Makov u Jistebnice, okres Tábor, kraj Jihočeský, č.h.p. 1-07-04-079, č.hydr.rajonu 6320,
"Jistebnice – Nový vodní zdroj pro Hůrku u Jistebnice" – sdělení správce povodí

K Vašemu dopisu ze dne 8.června 2011 sdělujeme :

K akci „ Jistebnice – nový zdroj pro Hůrku u Jistebnice“ jsme již vydali stanovisko správce povodí č.j. 2009/50669/142-J ze dne 15.10.2009, které je stále v platnosti.



Povodí Vltavy,

státní podnik
závod Horní Vltava 4

Litvínovická 5, 371 21 České Budějovice

Ing. Vladimír Rohlík

vedoucí střediska povrch. a podz. vod

Příloha

kopie stanoviska

Na vědomí

spis





POVODÍ VLTAVY

Povodí Vltavy,
státní podnik
závod Horní Vltava

Litvínovická silnice 5
371 21 České Budějovice

TEL.: 387 683 111
FAX: 387 203 620

BANKOVNÍ SPOJENÍ:
UniCredit Bank Czech Republic, a.s.
České Budějovice
č.ú.: 3000311064/2700

KOPIE

VAK JČ a.s.
p.Makovcová Stecherová
Boženy Němcové 2/12
370 80 České Budějovice

VÁŠ DOPIS ZNAČKY / ZE DNE

NAŠE ZNAČKA
2009/50669/142-J

VYŘIZUJE / LINKA
Jindrová

DATUM
15.10.2009

VĚC:

k.ú. Makov u Jistebnice, okres Tábor, kraj Jihočeský, č.h.p. 1-07-04-079, č.hydr.rajonu 6320,
"Jistebnice – Nový vodní zdroj pro Hůrku u Jistebnice" – stanovisko správce povodí

Dopisem ze dne 7.10. 2009 jste nám předložili ke stanovisku správce povodí projektovou dokumentaci pro územní rozhodnutí na akci „Jistebnice – Nový vodní zdroj pro Hůrku u Jistebnice“. Investorem akce je Obec Jistebnice, Náměstí 1, Jistebnice. PD vypracoval VAK JČ a.s., oddělení projekce, Boženy Němcové 12/2, České Budějovice – 09/2009.

Předmětem projektové dokumentace je vybudování nového vodního zdroje pro zásobování místní části Jistebnice – Hůrka pitnou vodou. Na pozemku p.č. 1505 k.ú. Makov u Jistebnice byl v roce 2008 proveden vrt HV-1. Dle zprávy z hydrogeologického průzkumu byla na základě výpočtu hydraulických parametrů stanovena vydatnost vrtu 0,9 l/s.

Pro využití nového zdroje je navržena výstavba šachty nad vrtem včetně nového výtlačného potrubí z vrtu do prostoru stávajícího objektu akumulace s čerpací stanicí. Vzhledem k nadlimitním hodnotám radonu bude surová voda čerpána na novou provzdušňovací věž. Technologické zařízení pro úpravu surové vody bude umístěno v novém jednopodlažním objektu. Do provzdušňovací věže bude zaveden nový výtlač z vrtu PE 63x5,8. Po průtoku věží bude voda nadávkována chlornanem sodným a bude gravitačně natékat do stávající akumulace o objemu 50 m³.

Součástí stavby je také nové vystrojení akumulací a čerpací jímky, dílčí úpravy v armaturní komoře vodojemu nad zástavbou a obnova části stávajícího výtlačného řadu v délce 172 m. Oplocení vrtu a šachty nad vrtem je navrženo v rozsahu I. pásma hygienické ochrany, tj. ve vzdálenosti 10,0 m od hrany konstrukce šachty.

Předpokládaná potřeba vody je stanovena cca 3 300 až 4100 m³/rok.

Na základě ustanovení § 54 odst. 4 zákona č. 254/2001 Sb. o vodách a o změně některých zákonů (vodní zákon), vyhlášky Ministerstva zemědělství č. 432/2001 Sb., o dokladech žádosti o rozhodnutí nebo vyjádření a o náležitostech povolení, souhlasů a vyjádření vodoprávního úřadu vydává organizace Povodí Vltavy, státní podnik, jako příslušný správce povodí v oblasti povodí Horní Vltavy k předložené projektové dokumentaci následující

stanovisko:



Z hlediska zájmů daných Směrným vodohospodářským plánem v platném znění (ustanovení § 127 odst. 15 zákona č. 254/2001 Sb., o vodách a o změně některých zákonů (vodní zákon) ve znění pozdějších předpisů, je uvedený záměr možný.

Z hlediska dalších zájmů daných zákonem č. 254/2001 Sb., o vodách a o změně některých zákonů (vodní zákon) ve znění pozdějších předpisů, souhlasíme s uvedeným záměrem s touto připomínkou :

1. K odběru vody z vrtu je třeba povolení k nakládání s vodami (podle § 8 zákona č. 254/2001/Sb. o vodách a o změně některých zákonů (vodní zákon)), které vydá příslušný vodoprávní úřad. Požadovaný odběr podzemní vody (Ø l/s, max. l/s, m³/měs., m³/rok) včetně hydrogeologického posudku o provedených čerpacích zkouškách, nám bude předložen ke stanovisku.

Toto stanovisko správce povodí platí dva roky ode dne jeho vydání.

Ing. Vladimír Rohlík
vedoucí střediska povrch. a podz. vod

Příloha

PD

Na vědomí

spis

VOJENSKÁ UBYTOVACÍ A STAVEBNÍ SPRÁVA
PARDUBICE

Čj. 7879 TA ÚP/2011 – 1420/PracČB

V Pardubicích

Výtisk číslo: 1

Počet listů: 1

Přílohy: 2 sit.

července 2011


Aquaserv s.r.o.

Inženýrská činnost, odd. projekce

M. Makovcová Stecherová

B. Němcové 12/2

370 80 Č e s k é B u d ě j o v i c e

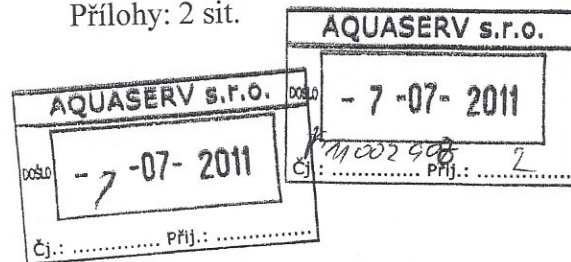

Věc: Jistebnice - nový vodní zdroj pro Hůrku u Jistebnice

Na základě Vaší žádosti značka O11 000 297/91171/11-0255-01 bylo provedeno vyhodnocení výše uvedené akce ve smyslu ustanovení § 175 zákona č. 183/2006 Sb., o územním plánování a stavebním řádu (stavební zákon) a ve znění zákona č. 222/1999 Sb., o zajišťování obrany České republiky.

K předložené žádosti sděluji následující:

- VUSS Pardubice v uvedeném území neeviduje žádná telekomunikační ani jiná úložná zařízení ve své správě.

Stanovisko ČR – MO, zastoupené VUSS Pardubice je platné dva roky.


V další korespondenci, či jiném kontaktu, týkající se výše uvedené věci, uvádějte vždy číslo jednací tohoto dopisu – urychlíte tím vyřízení.

Adresa pro doručování korespondence: Vojenská ubytovací a stavební správa Pardubice, Teplého 1899, 530 02 Pardubice.

Kontaktní osoba : o.z. Petra Štrobová, tel. 973 321 587


Ředitel
Ing. Pavel JŮN

+ 10 m

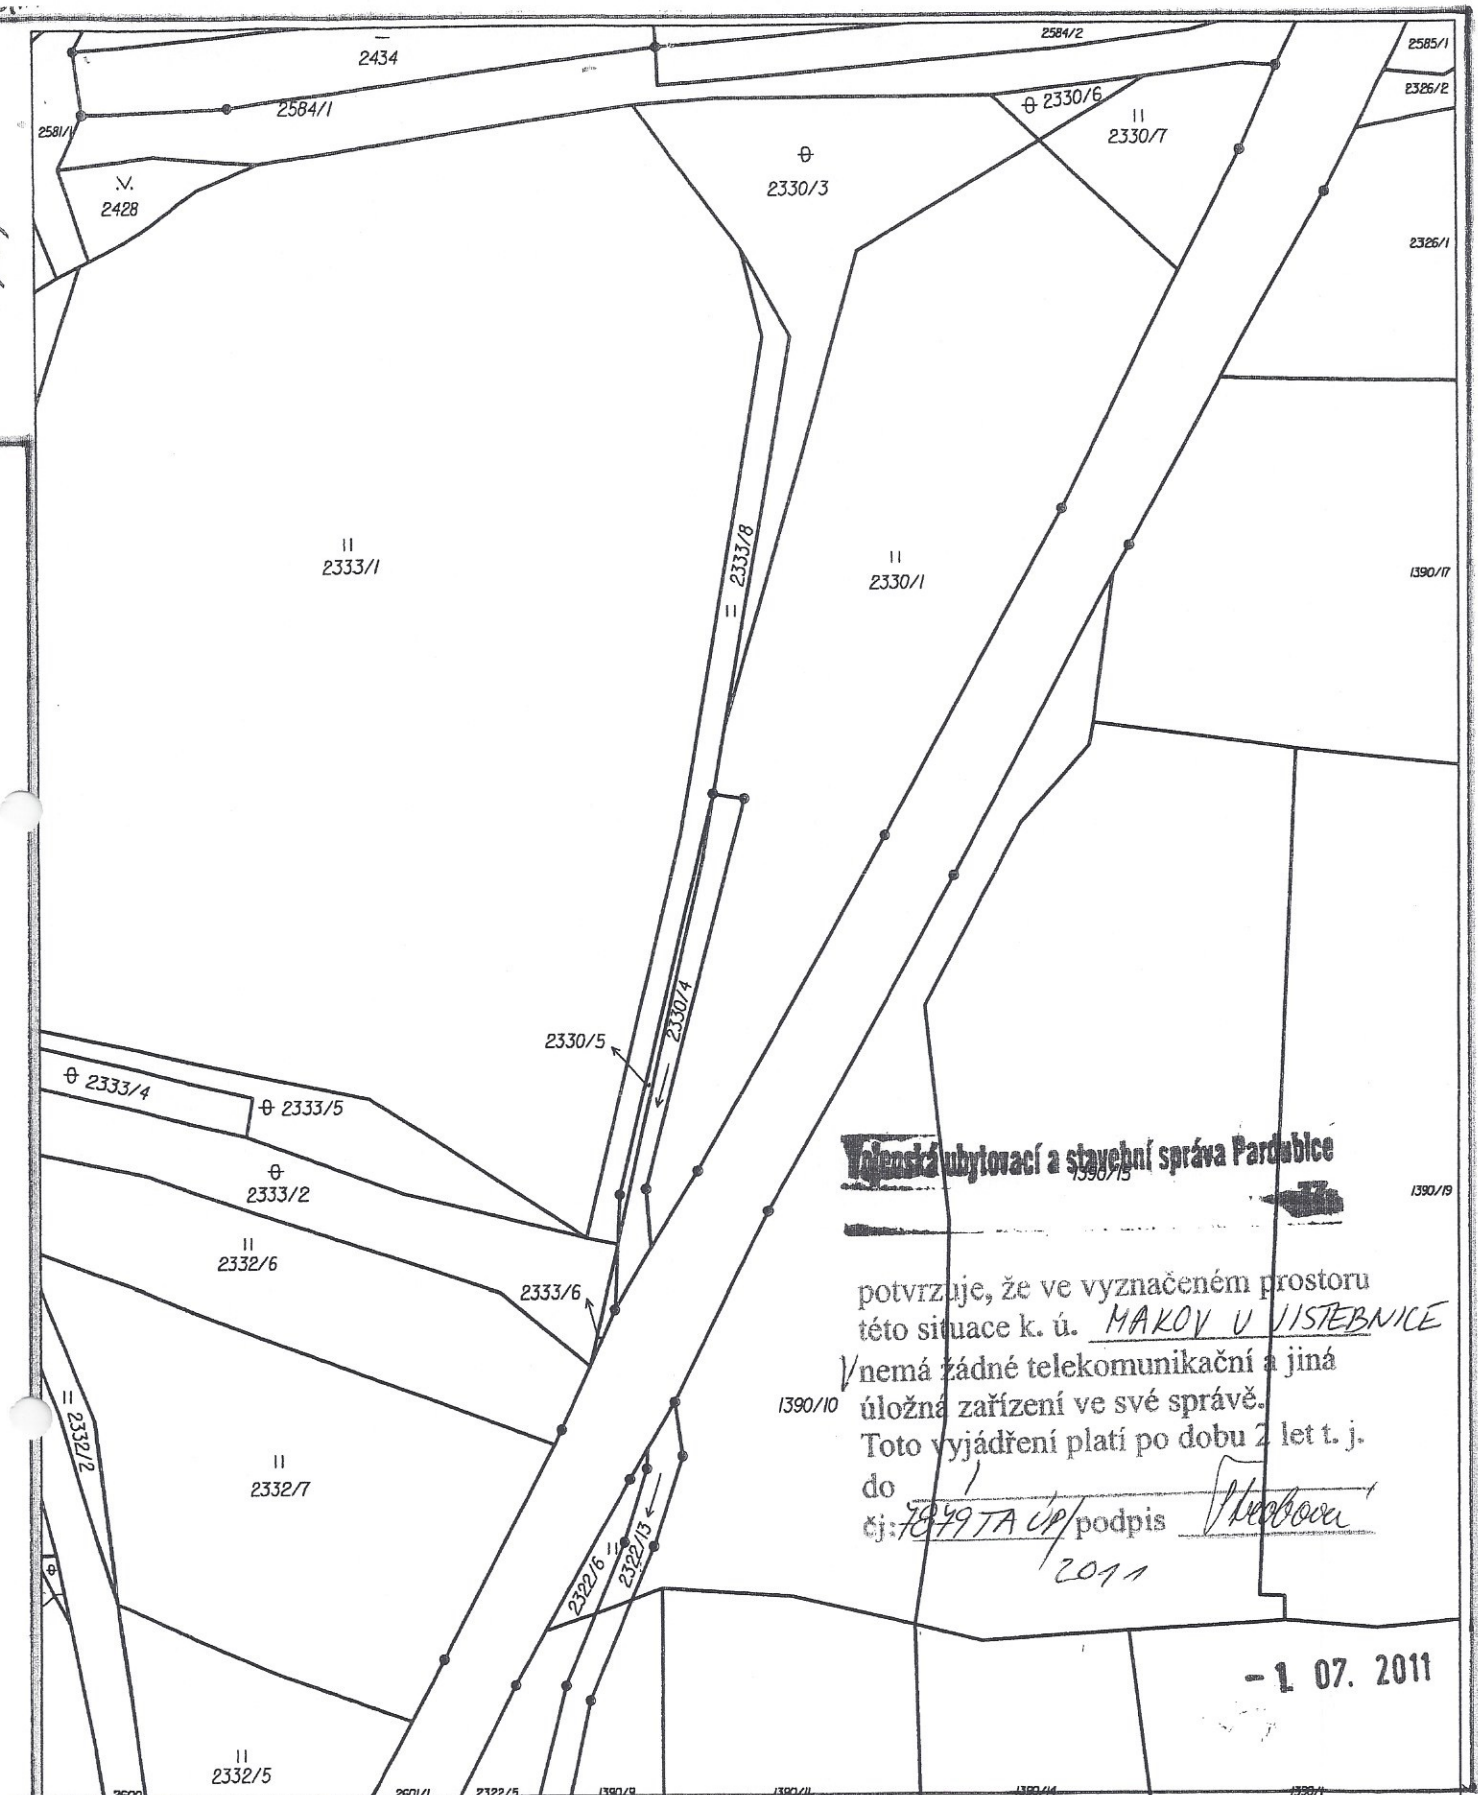

Vojenská bytovací a stavební správa Pardubice

potvrzuje, že ve vyznačeném prostoru této situace k. ú. MAKOV U JISTEBNICE nemá žádné telekomunikační a jiná úložná zařízení ve své správě. Toto vyjádření platí po dobu 2 let t. j. do
čj: 7849 TA ÚP / podpis [Signature]
2011

- 1 07. 2011

Český úřad zeměměřický a katastrální - SCD	Okres Tábor	Obec Jistebnice	Podpis Číslo <u>70 518/2010-209</u>
Kat. území Makov u Jistebnice	Mapový list č. TÁBOR 7-6/21	Měřítko platné pro rám 190 v 277 mm	
KOPIE KATASTRÁLNÍ			
Stav k 10.02.2010, 12:52:43	Vyhotovil Vyhotoveno dálkovým příst	Okres : Tábor K.Ú. : Makov u Jistebnice Investor: Obec Jistebnice	☐ zájmové území

Zpracala Pelechová

**JIHOČESKÝ VODÁRENSKÝ SVAZ**

S. K. Neumanna 19, 370 01 České Budějovice

tel.: + 420 386 102 430, fax: + 420 386 102 439

www.jvs.cz, e-mail: info@jvs.cz

AQUASERV a.s.
Makovcová Miroslava
B. Němcové 12/2
370 80 České Budějovice

Vaše značka:

Naše značka:
413/2/A/2011
11127-01AVyřizuje:
A. Chalupová
387 689 145České Budějovice:
28.6.2011

Věc: Makov u Jistebnice – nový vodovodní zdroj pro Hůrky u Jistebnice - zákres sítí

Na základě Vaší žádosti Vám k přiložené situaci sdělujeme, že se zájmové území nachází mimo ochranné a technickobezpečnostní pásma vodovodních řadů v majetku Jihočeského vodárenského svazu (JVS).

Pro případné stanovisko se obraťte na provozovatele vodovodní a kanalizační sítě v místě (ČEVAK a.s.)

Toto vyjádření společnosti JVS má platnost 2 roky ode dne vydání.

S pozdravem

Andrea Chalupová
referent vyjadřovací činnosti

Jihočeský vodárenský svaz

S.K. Neumanna 19 (16)

370 01 České Budějovice

IČ 490 21 117 DIČ CZ49021117