

Výškový systém Balt p.v.

Souřadný systém S-JTSK

6			
5			
4			
3			
2			
1	ZMĚNA V DŮSLEDKU ZMĚN VLASTNICKÝCH PRÁV K POZEMKŮM	30.11.2013	Ing. Valusjak
REVIZE	POPIS	DATUM	SCHVÁLIL

Sweco Hydroprojekt a.s. Ústředí Praha Táborská 31, 140 16 Praha 4; praha@sweco.cz; www.sweco.cz				SWECO Sustainable engineering and design		
VYPRACOVAL	Ing. Bednářová	HIP	Ing. Valusjak	T. KONTROLA	Ing. Hála	
PROJEKTANT	Ing. Bednářová	ŘEDITEL DIVIZE	Ing. Mucha, MBA	DATUM	09/2013	
OBJEDNATEL	Obec Lešany			OKRES	Benešov	
AKCE: Kanalizační síť Lešany - Břežany a ČOV Lešany				ČÍSLO ZAKÁZKY	11 3158 01 01	
				STUPEŇ	TDW	
				FORMÁT	6 A4	
				MĚŘÍTKO	1 : 20	
				ARCHIVNÍ ČÍSLO	007853/13/1	
ČÁST STAVBY	VODOVODNÍ PŘÍPOJKA K ČOV			SO/PS	SO 114.2	
PŘÍLOHA: VZOROVÉ PŘÍČNÉ ŘEZY ULOŽENÍ				ČÍSLO PŘÍLOHY	D.1.4.4	b
					2	

Tato dokumentace včetně všech příloh (s výjimkou dat poskytnutých objednatelem) je duševním vlastnictvím akciové společnosti Sweco Hydroprojekt a.s. Objednatel této dokumentace je oprávněn ji využít k účelům vyplývajícím z uzavřené smlouvy bez jakéhokoliv omezení. Jiné osoby (jak fyzické, tak právnické) nejsou bez předchozího výslovného souhlasu objednatele oprávněny tuto dokumentaci ani její části jakkoli využívat, kopírovat (ani jiným způsobem rozmnožovat) nebo zpřístupnit dalším osobám.

Poznámka: Podpisy zpracovatelů jsou připojeny pouze k výtisku číslo 01 nebo originálu přílohy (matrici).


OBNOVA POVRCHŮ

OZNAČENÍ V POD.PROF.	DRUH	POPIS
AA	Asfaltobetonová vozovka st.silnice III/1065	- Asfaltový beton střednězrný ABS I, tl. 50 mm - Spojovací postřik asfaltem 0,3kg/m² - Asfaltový beton hrubý ABVH I, tl. 70mm - Spojovací postřik asfaltem 0,3kg/m² - Obalované kamenivo OK II, tl. 80mm - Postřik infiltračníPI-A do 0,5kg/m² - Kamenivo stabilizované cementem tl.150mm - Štěrkopísek ŠP, tl. 250mm - Zhutnění silniční pláně na 45 MPa Poznámka: Zásyp rýhy ve vozovce zeminou s obsahem štěrku 50% Obrusná vrstva bude obnovena v šířce dotčeného jízdního pruhu
B	Asfaltová vozovka místní komunikace	- Nátěr uzavírací asfaltový 1,8 kg/m² se zadrťováním - Prolití podkladu z kameniva asfaltem 3,5 kg/m² posyp podkladu kamenivem drceným do 10 kg/m² - Štěrkodrt' 0-63 mm tl.350 mm (ČSN 736126) - Zhutnění silniční pláně na 45 MPa
E1	Orná půda	- Sejmутí a znovu rozprostření ornice v tloušťce dle skutečnosti (300 - 600 mm)
E2	Ostatní povrchy	- Úprava povrchu do původního stavu

SPZ - Standardní Proctorova zkouška


VZOROVÝ PŘÍČNÝ ŘEZ ULOŽENÍ VODOVODNÍ PŘÍPOJKY VE VOLNÉM TERÉNU A V ORNÉ PŮDĚ

Měřítko 1 : 20

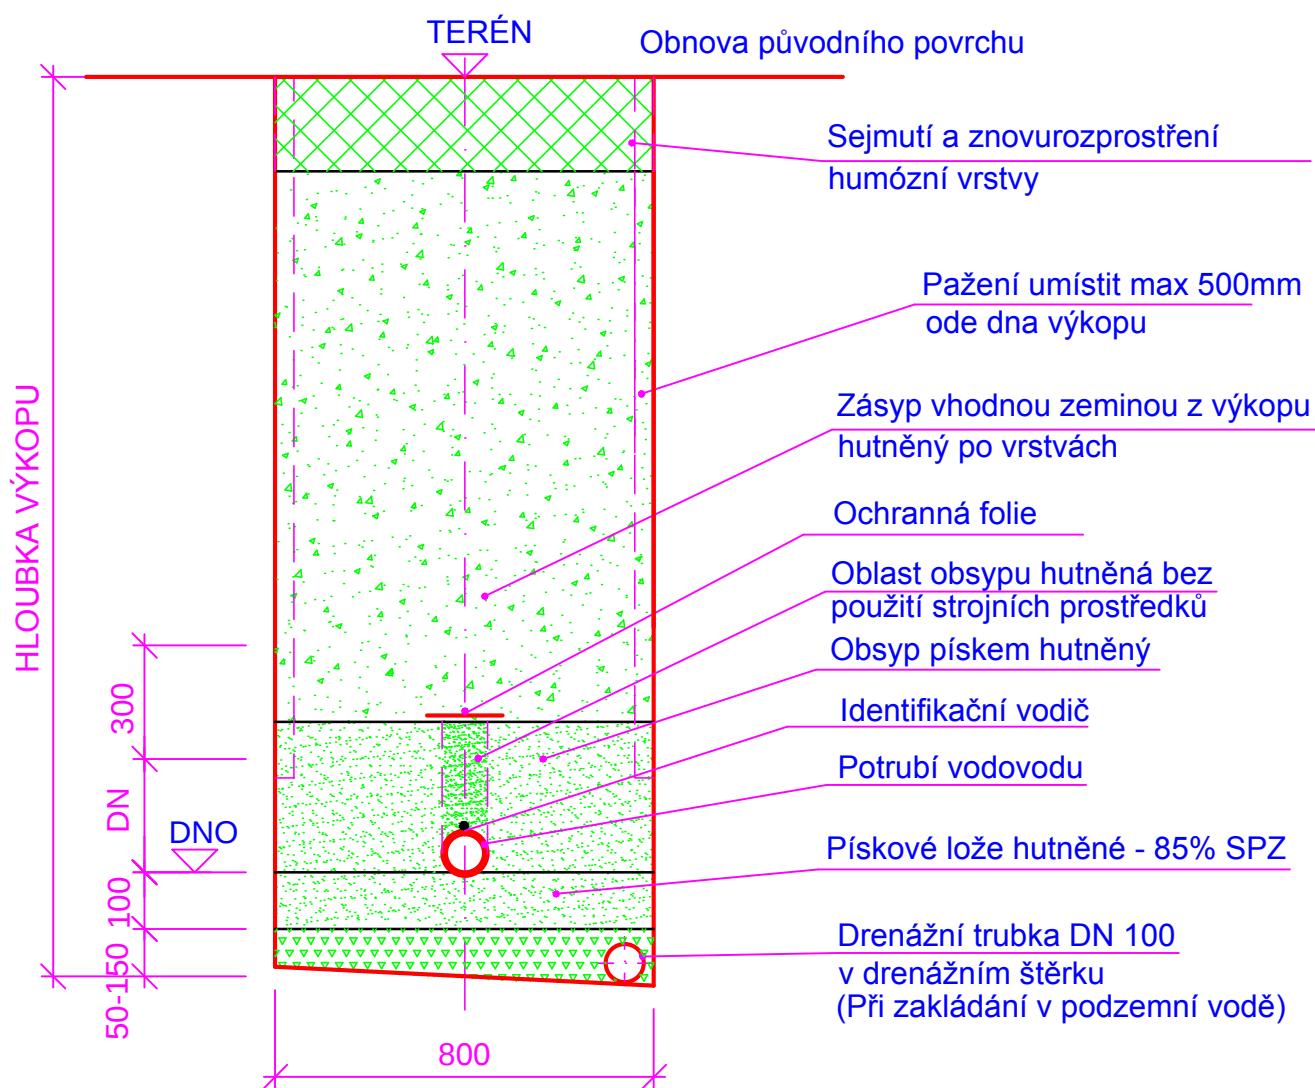


VZOROVÝ PŘÍČNÝ ŘEZ ULOŽENÍ VODOVODNÍ PŘÍPOJKY V SOUBĚHU SE STOKOU A PŘÍPOJKOU NN V KOMUNIKACI

Měřítko 1 : 20

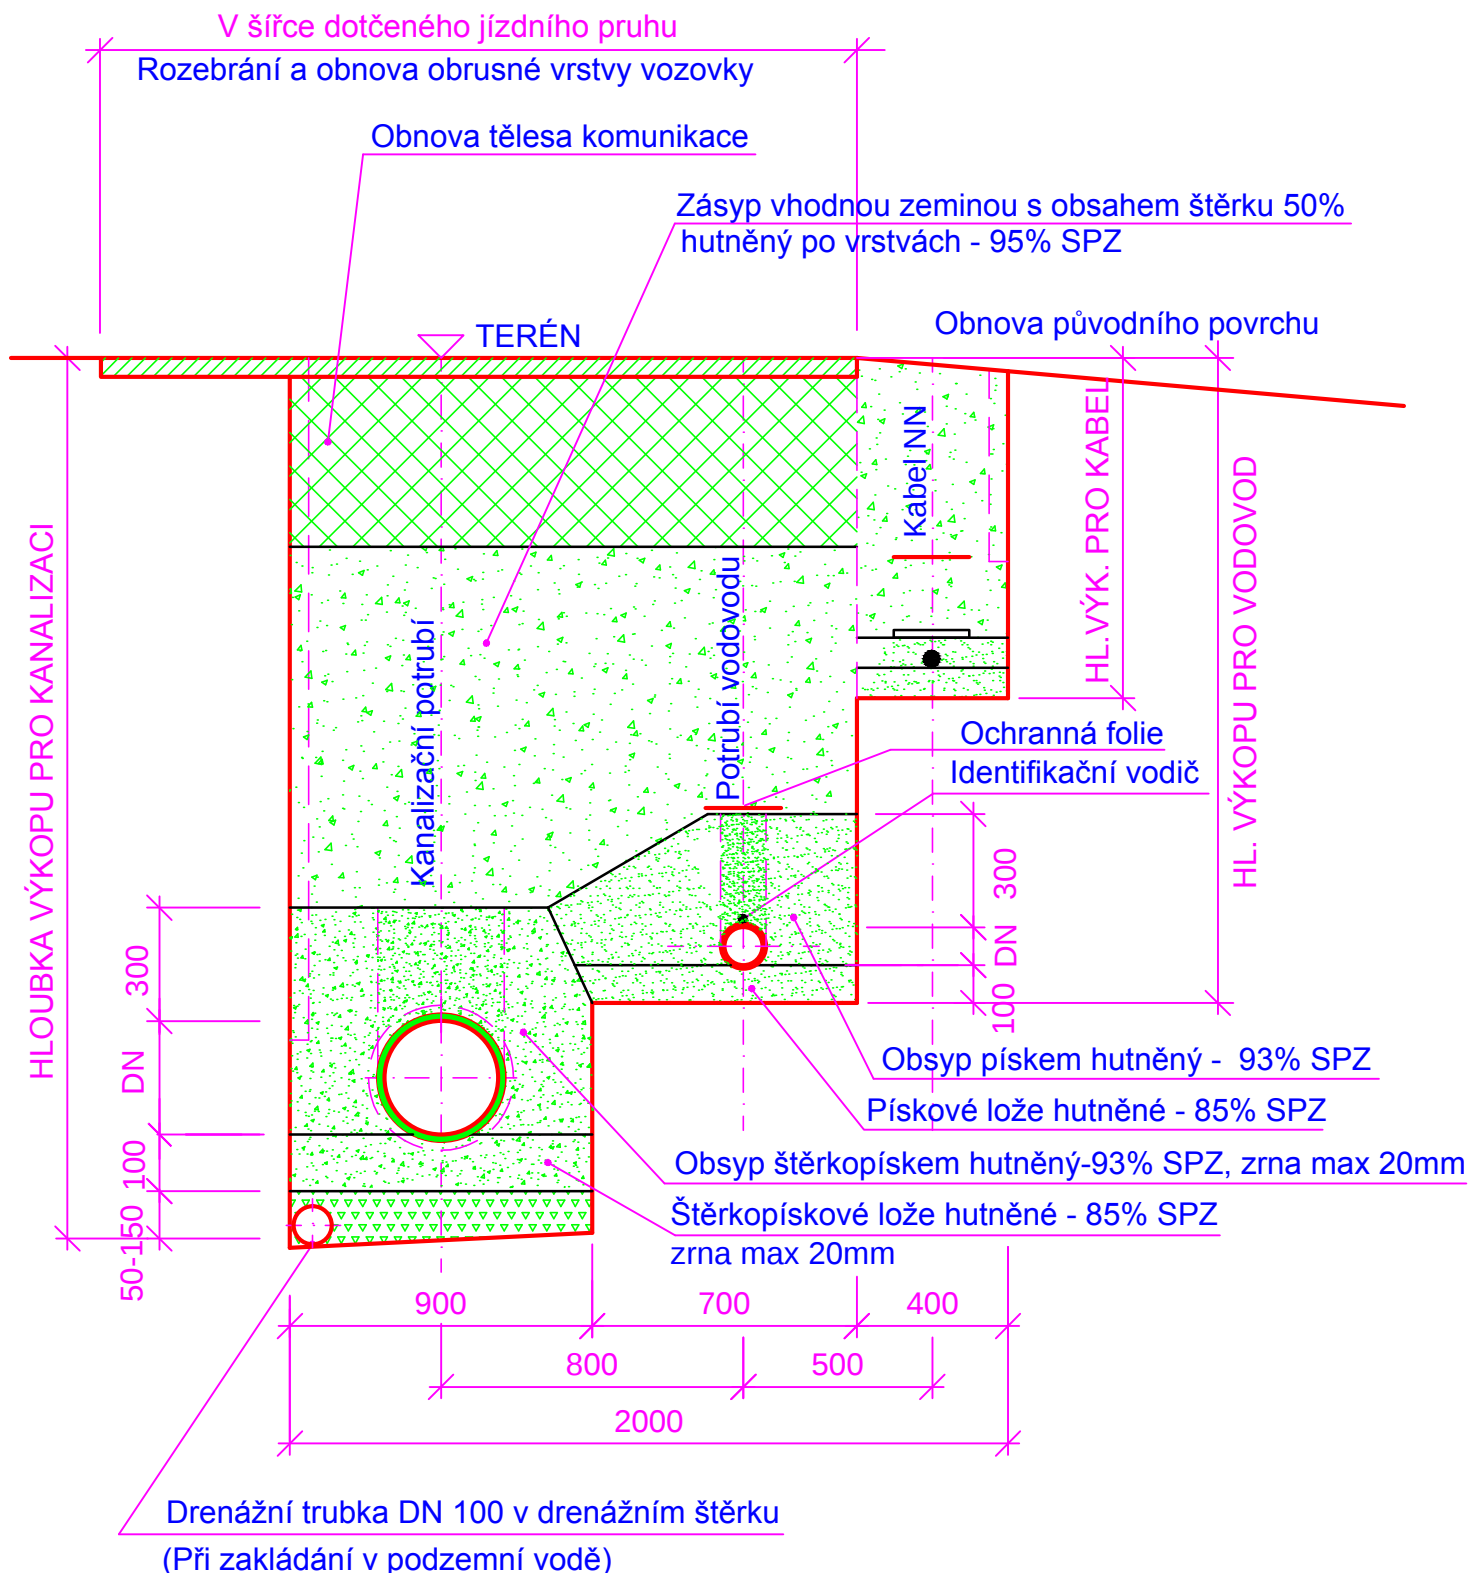

VZOROVÝ PŘÍČNÝ ŘEZ ULOŽENÍ VODOVODNÍ PŘÍPOJKY V SOUBĚHU SE STOKOU A PŘÍPOJKOU NN V ORNÉ PŮDĚ

Měřítko 1 : 20

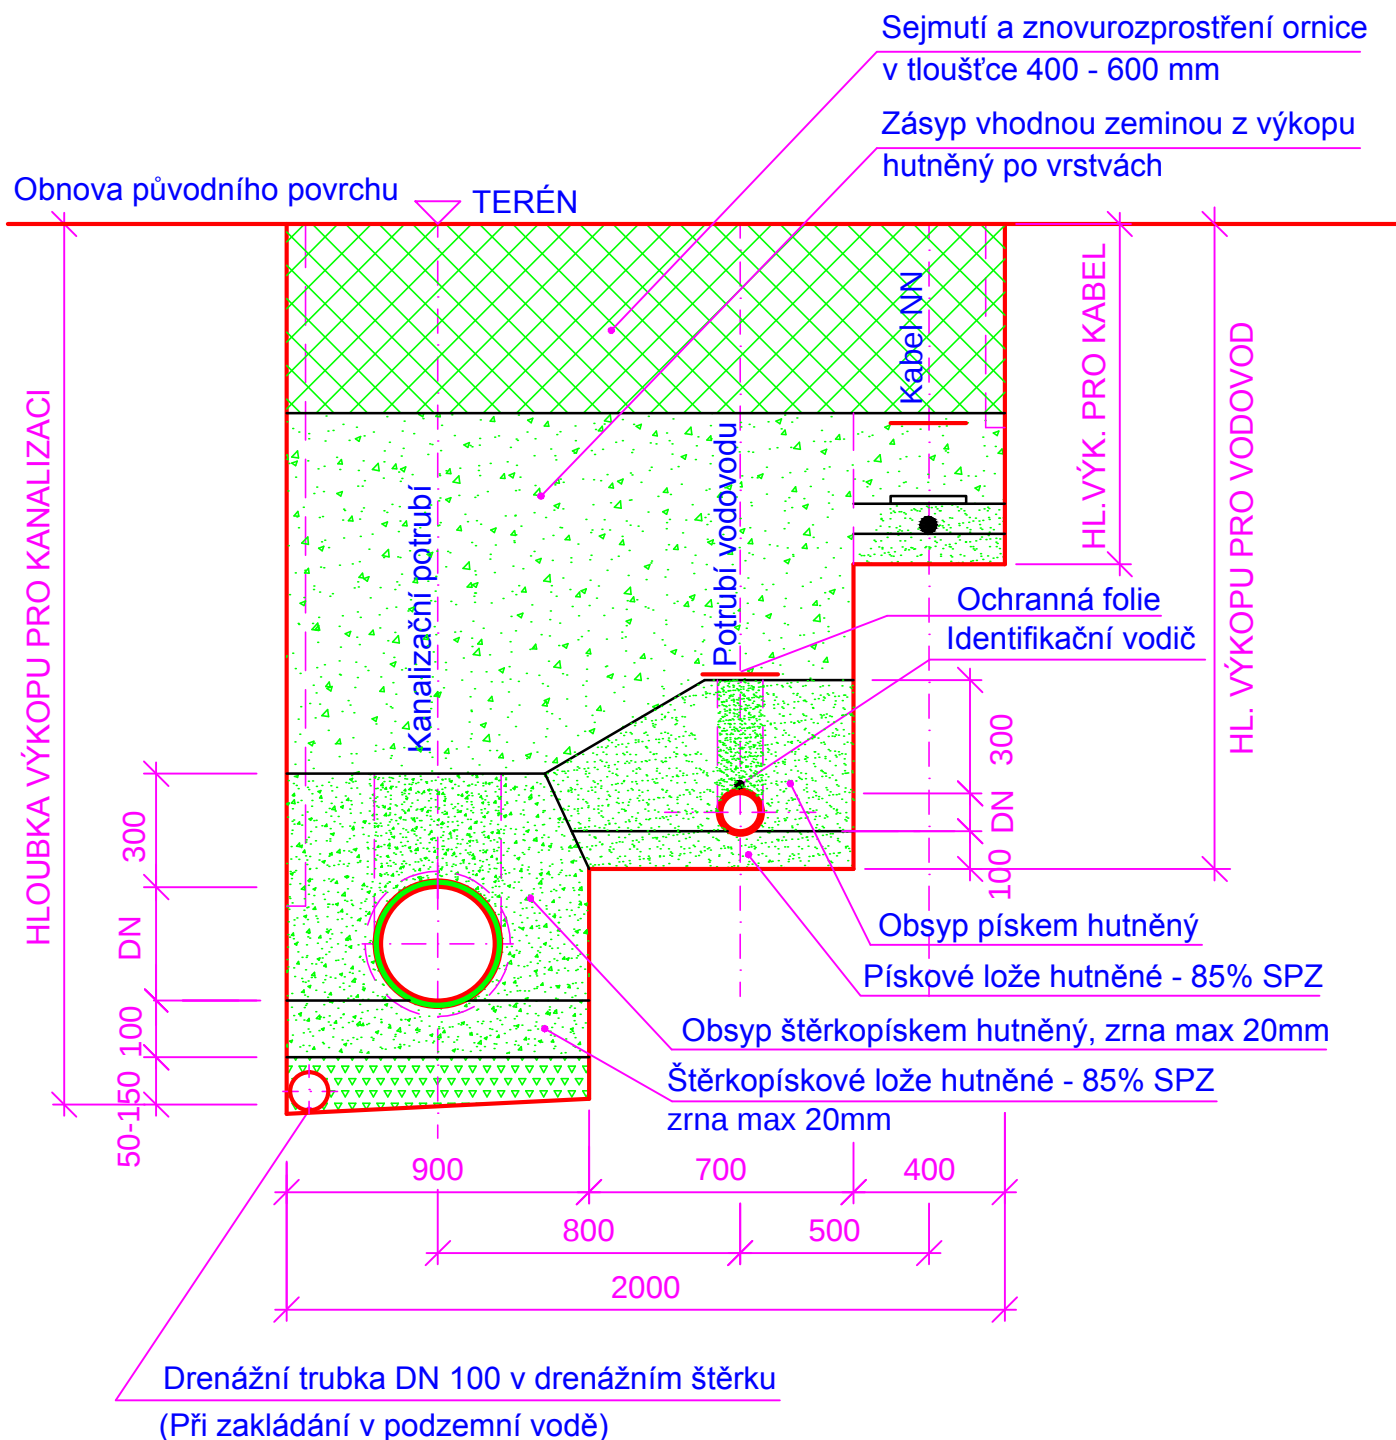

VZOROVÝ PŘÍČNÝ ŘEZ ULOŽENÍ VODOVODNÍ PŘÍPOJKY V SOUBĚHU SE STOKOU A PŘÍPOJKOU VE SVAHU SILNICE

Měřítko 1 : 20

