

Výškový systém Balt p.v.

Souřadný systém S-JTSK

6			
5			
4			
3			
2			
1	ZMĚNA V DÚSLEDKU ZMĚN VLASTNICKÝCH PRÁV K POZEMKŮM	30.11.2013	Ing. Valusjak
REVIZE	POPIS	DATUM	SCHVÁLIL


Sweco Hydroprojekt a.s. Ústředí Praha Táborská 31, 140 16 Praha 4; praha@sweco.cz; www.sweco.cz				SWECO Sustainable engineering and design	
VYPRACOVAL	Ing. Bednářová	HIP	Ing. Valusjak	T. KONTROLA	Ing. Hála
PROJEKTANT	Ing. Bednářová	ŘEDITEL DIVIZE	Ing. Mucha, MBA	DATUM	09/2013
OBJEDNATEL	Obec Lešany			OKRES	Benešov
AKCE: Kanalizační síť Lešany - Břežany a ČOV Lešany				ČÍSLO ZAKÁZKY	11 3158 01 01
				STUPEŇ	TDW
				FORMÁT	7 A4
				MĚŘÍTKO	dle popisu
				ARCHIVNÍ ČÍSLO	007849/13/1
ČÁST STAVBY	ODPAD Z ČOV			SO/PS	SO 114.3
PŘÍLOHA: VZOROVÉ PŘÍČNÉ ŘEZY ULOŽENÍ				ČÍSLO PŘÍLOHY	D.1.5.4 b 2

Tato dokumentace včetně všech příloh (s výjimkou dat poskytnutých objednatelem) je duševním vlastnictvím akciové společnosti Sweco Hydroprojekt a.s. Objednatel této dokumentace je oprávněn ji využít k účelům vyplývajícím z uzavřené smlouvy bez jakéhokoliv omezení. Jiné osoby (jak fyzické, tak právnické) nejsou bez předchozího výslovného souhlasu objednatele oprávněny tuto dokumentaci ani její části jakkoli využívat, kopírovat (ani jiným způsobem rozmnožovat) nebo zpřístupnit dalším osobám.

Poznámka: Podpisy zpracovatelů jsou připojeny pouze k výtisku číslo 01 nebo originálu přílohy (matrici).

CHARAKTERISTICKÝ ŘEZ 1

Měřítko 1 : 100

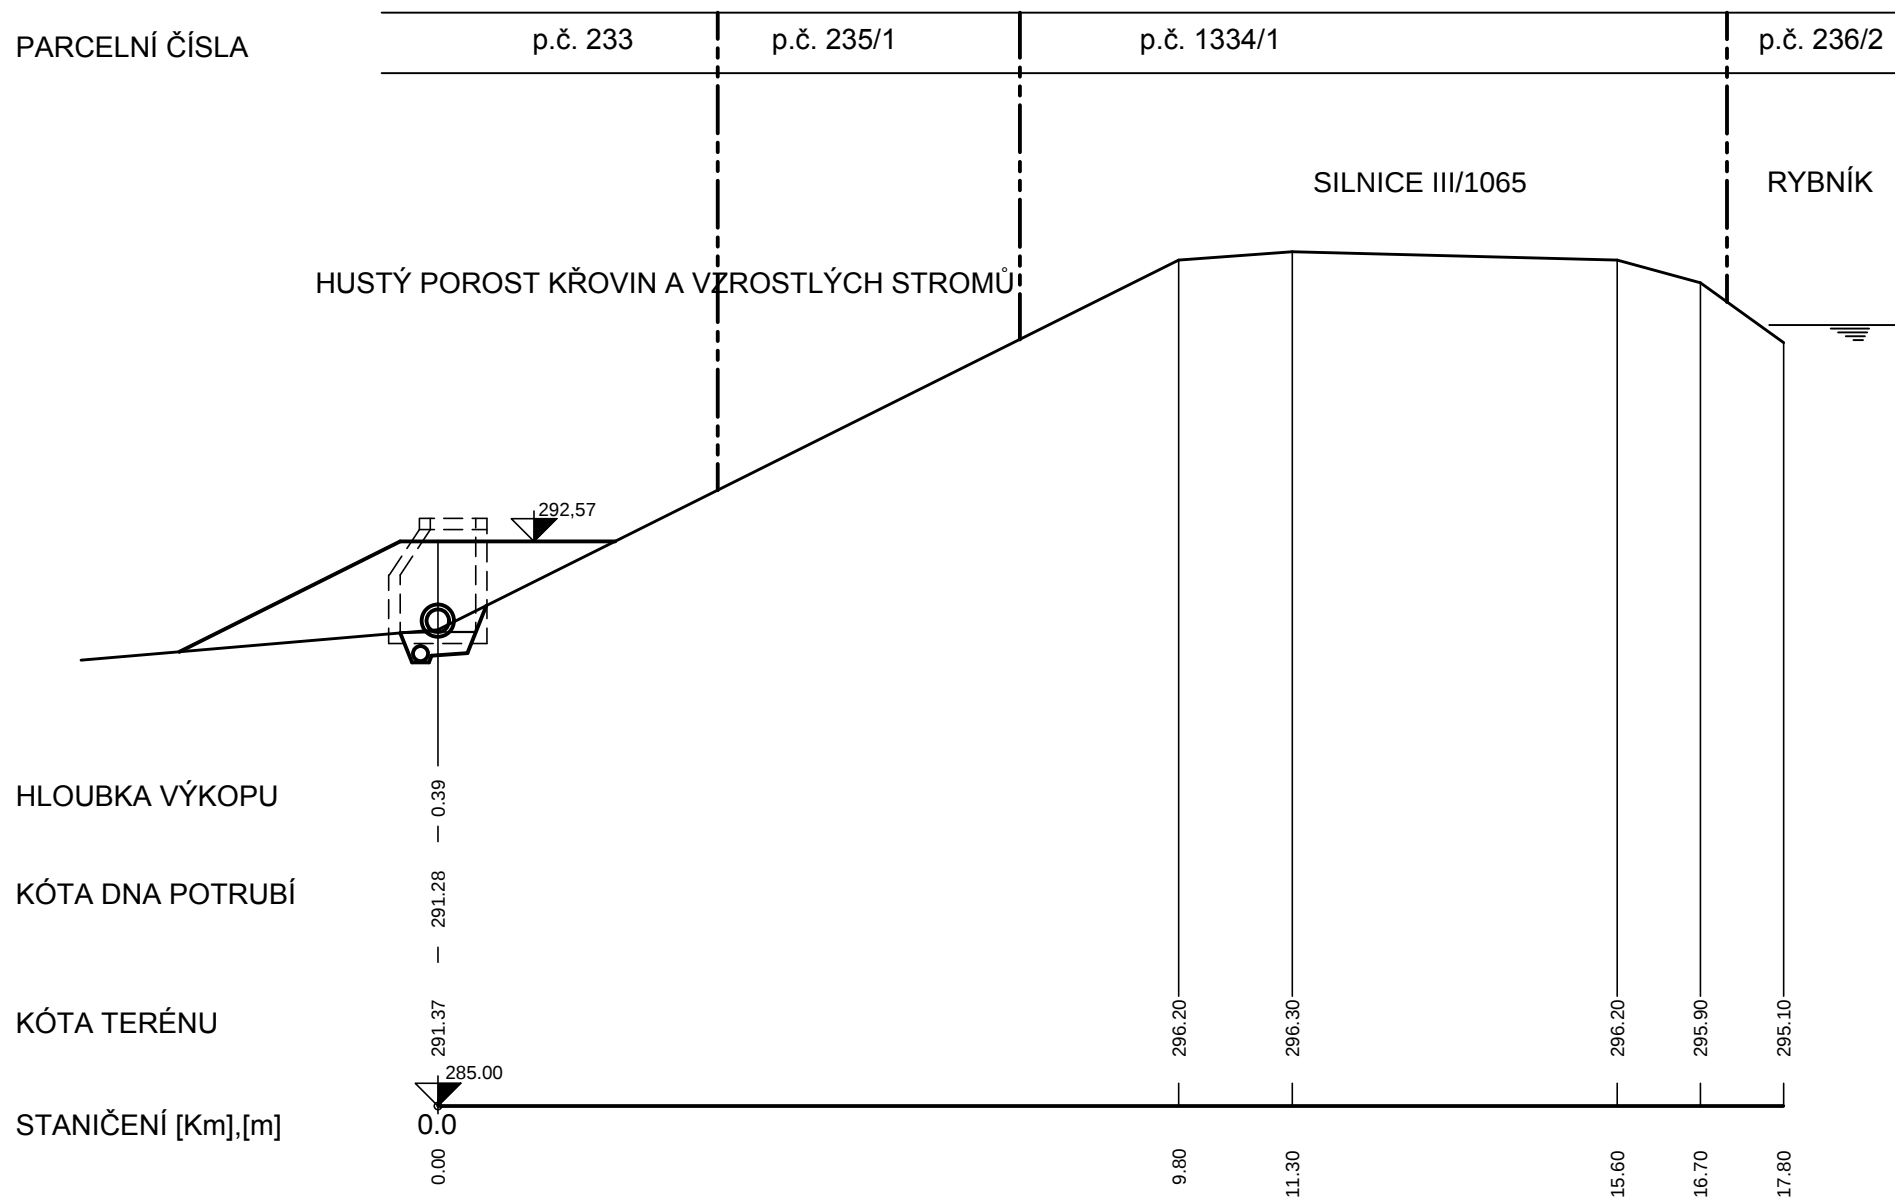


ŘEZ 1

BETON - DN 300


ULOŽENÍ V PATĚ SVAHU S PŘISYPÁNÍM

Měřítko 1 : 20

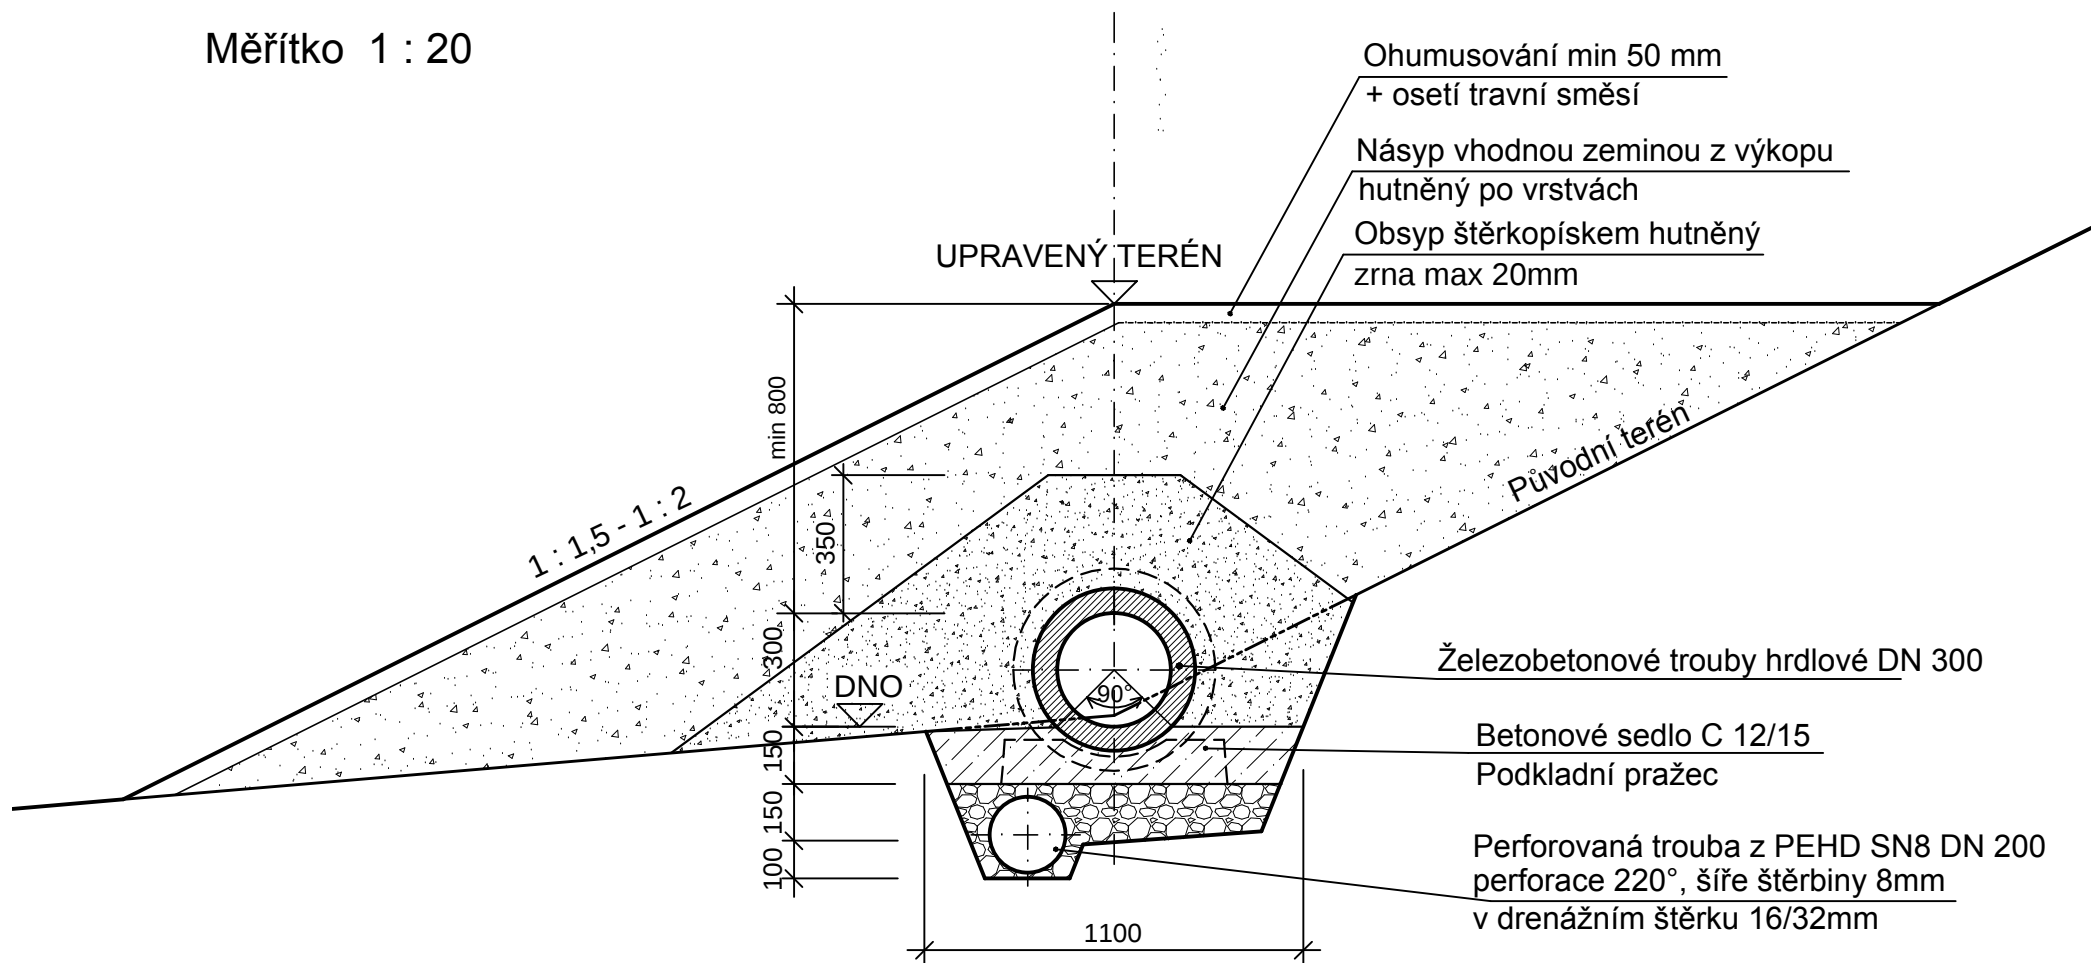

CHARAKTERISTICKÝ ŘEZ 2

Měřítko 1 : 100

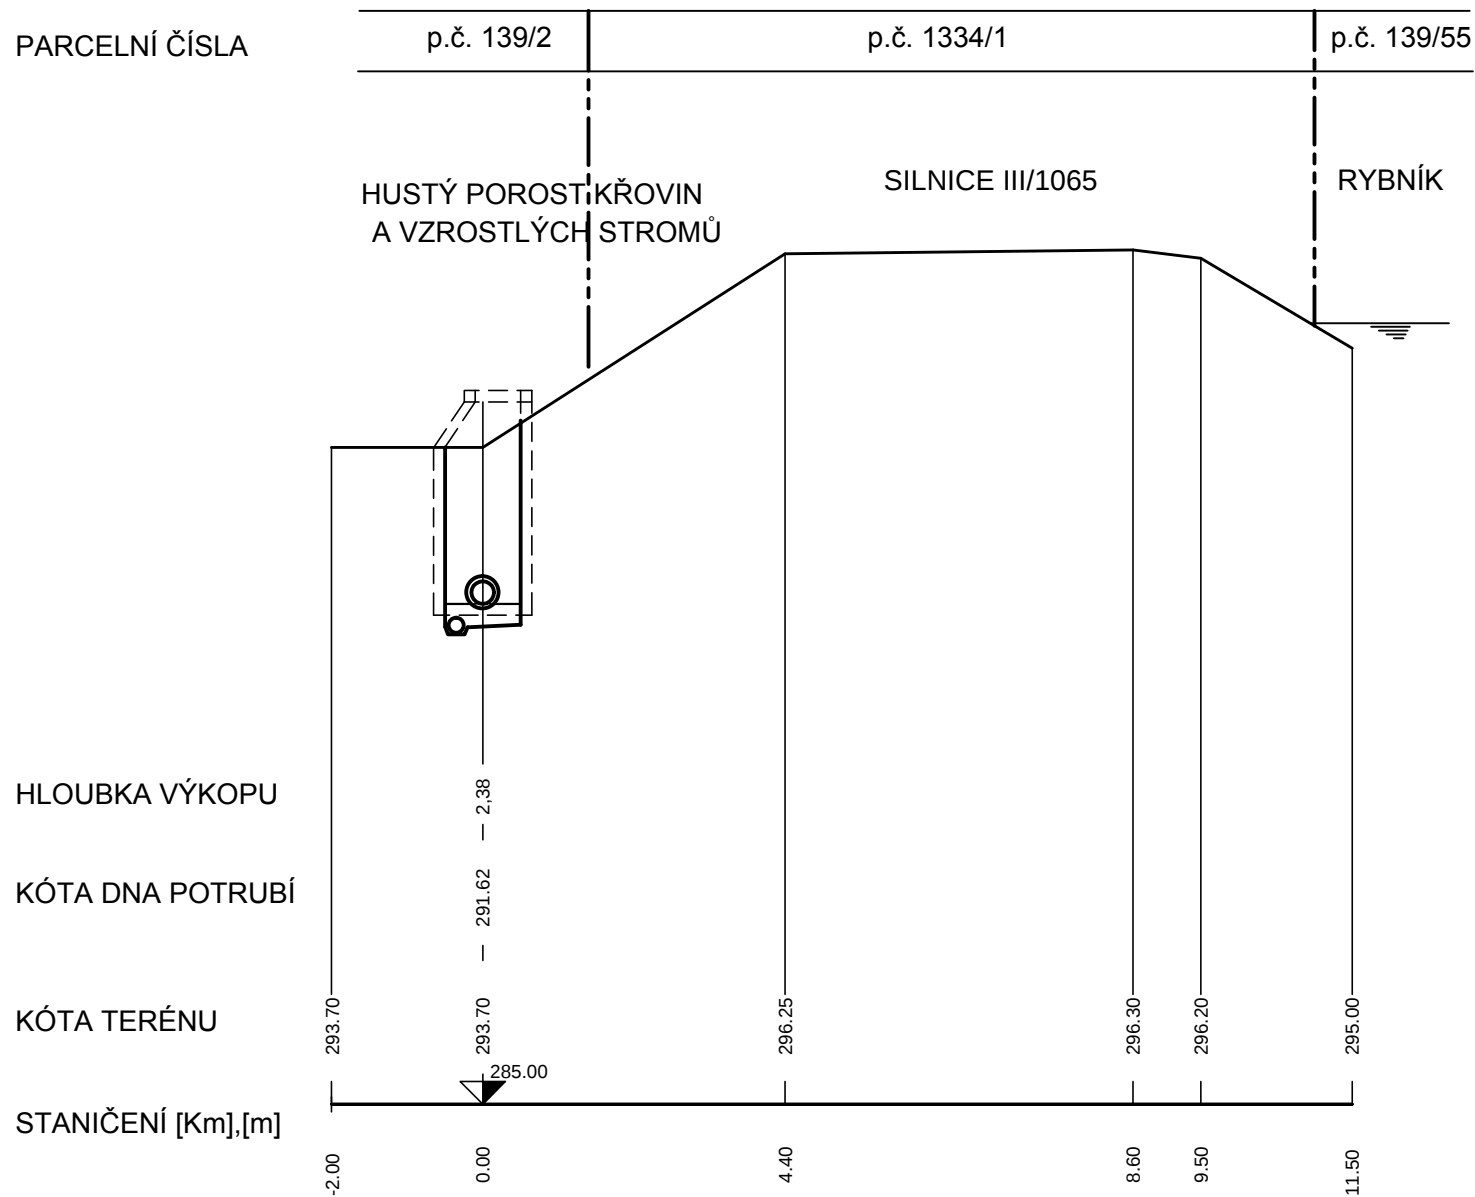


ŘEZ 2

BETON - DN 300

ULOŽENÍ V PATĚ SVAHU POD TERÉNEM

Měřítko 1 : 20

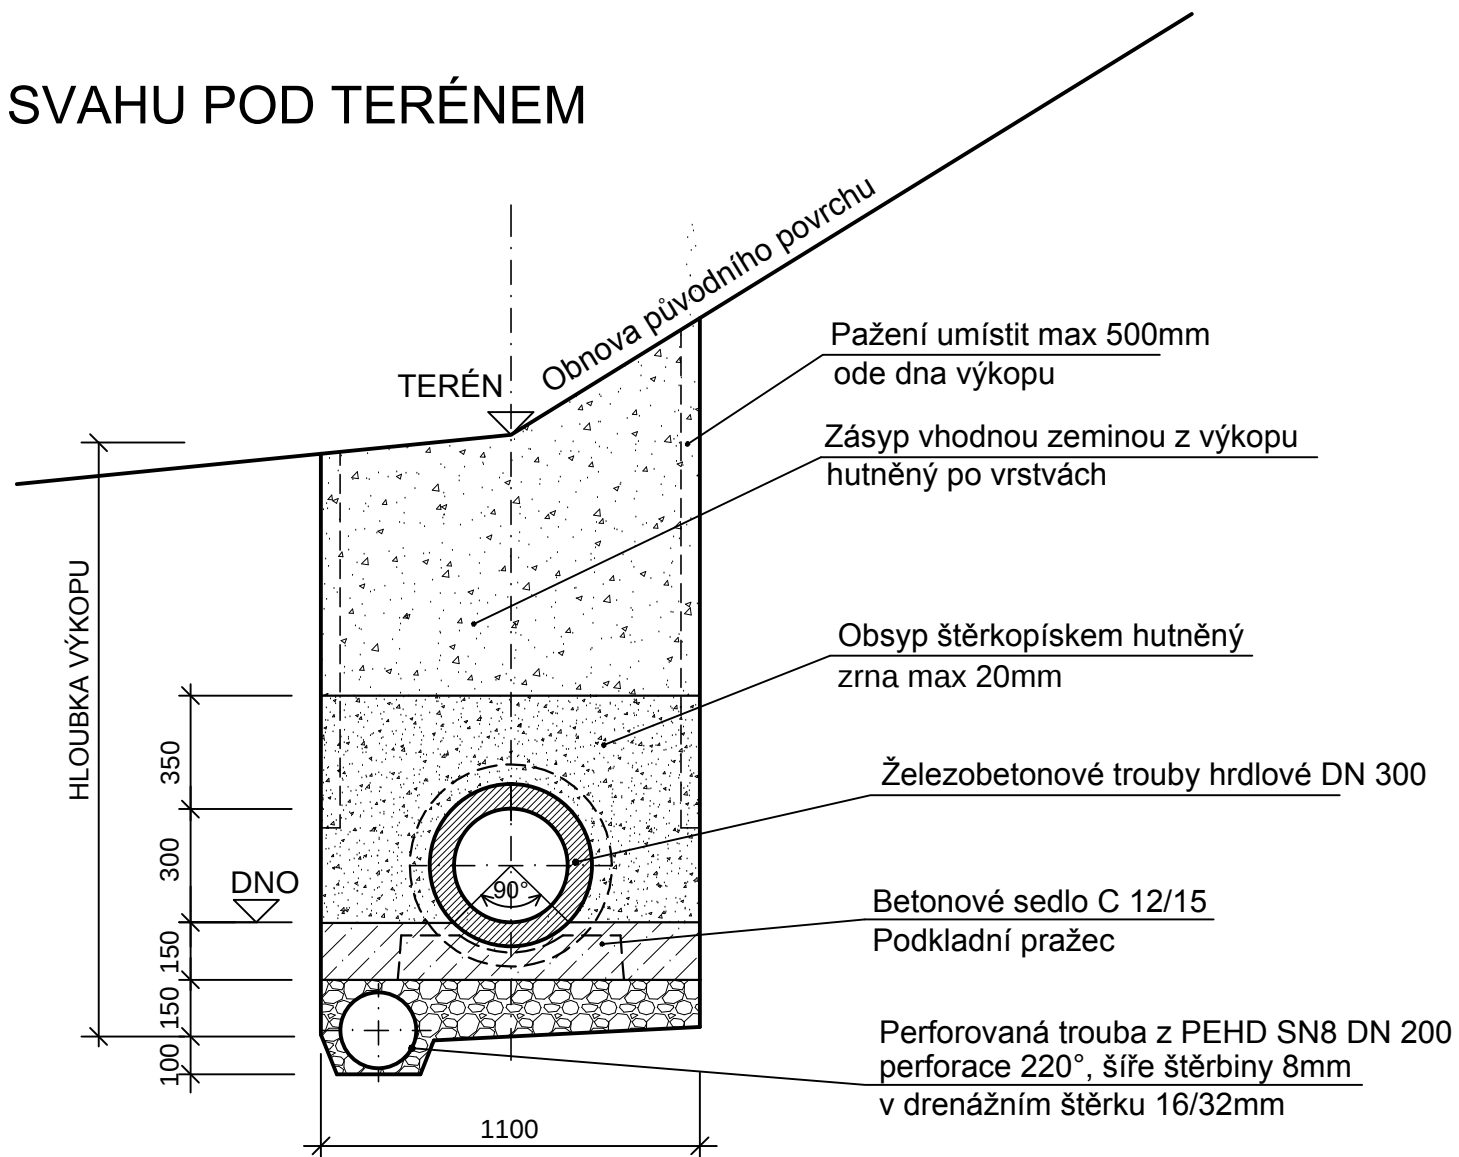

CHARAKTERISTICKÝ ŘEZ 3

Měřítko 1 : 100

PARCELNÍ ČÍSLA

p.č. 139/56

p.č. 1334/1

p.č. 139/55

SILNICE III/1065

PŘÍKOP


POLE

HLOUBKA VÝKOPU

KÓTA DNA POTRUBÍ

KÓTA TERÉNU

STANIČENÍ [Km],[m]

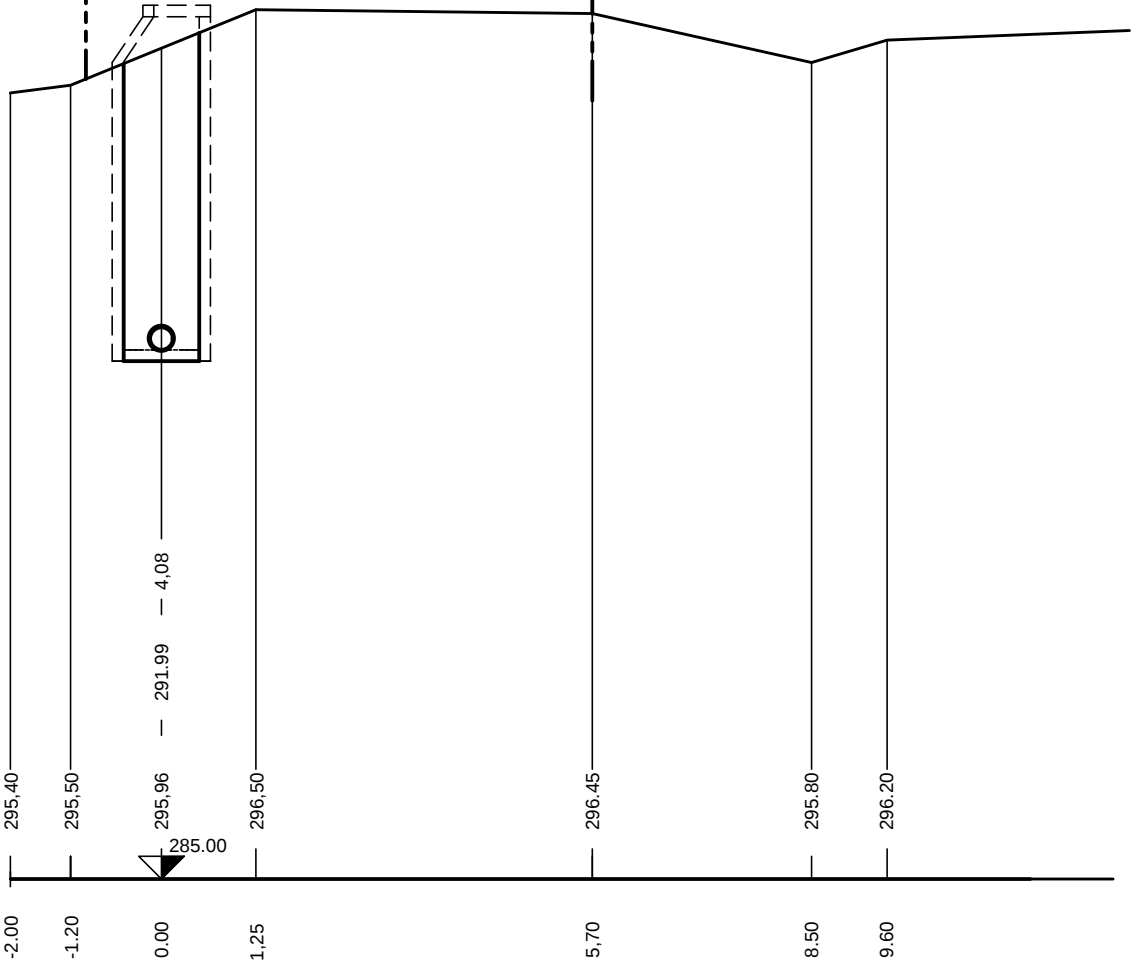

ŘEZ 3

PPUR2 - DN 300

ULOŽENÍ VE SVAHU SILNICE

Měřítko 1 : 20

