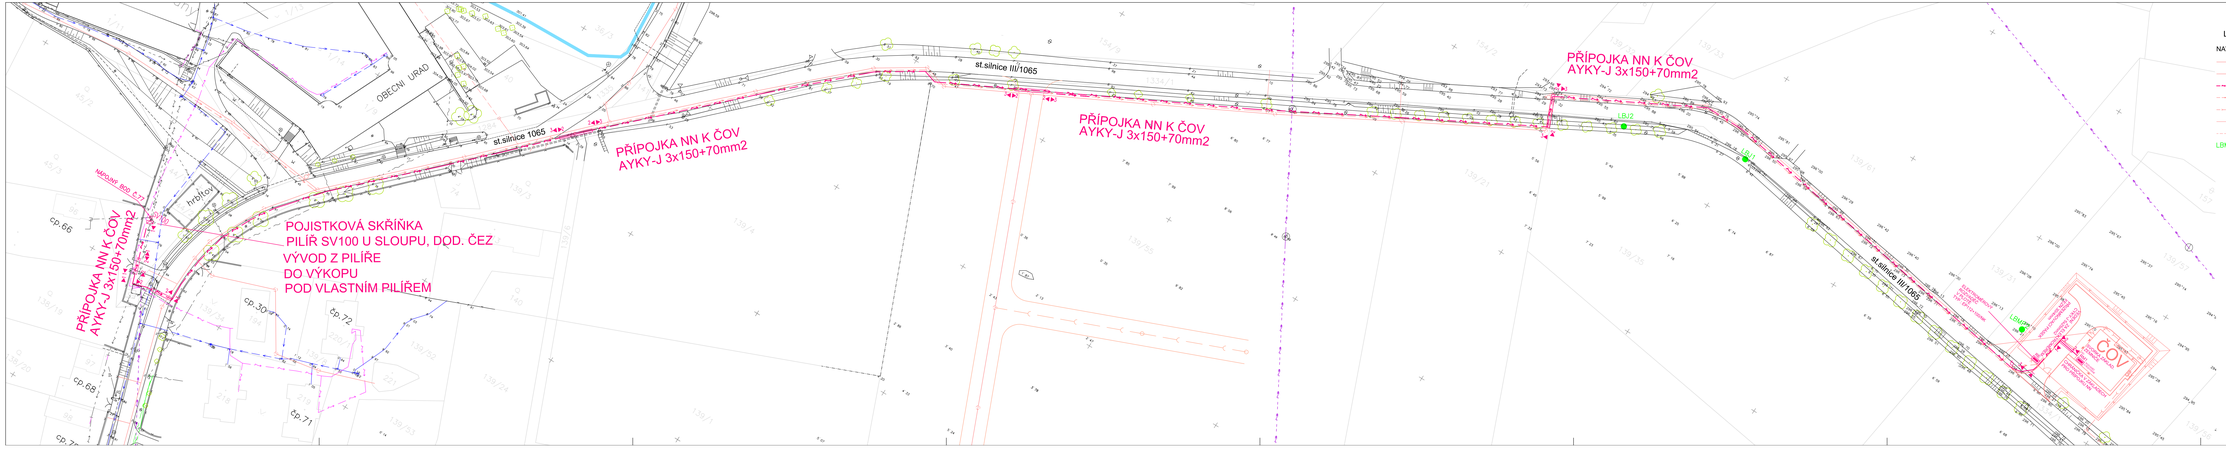

LEGENDA

NAVRHOVANÁ STAVBA

- SPLAŠKOVÁ GRAVITAČNÍ KANALIZACE
- VÝTLAK SPLAŠKOVÝCH VOD
- PŘÍPOJKA NN
- VODOVODNÍ PŘÍPOJKA
- ODPAD Z ČOV
- PODRUŽNÉ ŘADY GRAVITAČNÍ
- PODRUŽNÉ ŘADY TLAKOVÉ
- LBMP1 LBJ1 GEOLOGICKÉ SONDY

STÁVAJÍCÍ INŽENÝRSKÉ SÍTĚ

- STÁVAJÍCÍ KANALIZACE
- STÁVAJÍCÍ VODOVOD
- SDĚLOVACÍ VEDENÍ PODZEMNÍ
- SDĚLOVACÍ VEDENÍ NADZEMNÍ
- PODZEMNÍ VEDENÍ NN
- NADZEMNÍ VEDENÍ NN
- NADZEMNÍ VEDENÍ VN

Výškový systém Balt p.v. | Souřadný systém S-JTSK

REVIZE	POPIS	DATUM	SCHVÁLIL
6			
5			
4			
3			
2	ZMĚNA V DOŠLEDKU ZMĚN VLASTNICKÝCH PRÁV K POZEMKŮM	12.12.2013	Ing. Semerád
1	ZAPRACOVÁNÍ PŘIPOMÍNKY ČEZ	30.10.2013	Ing. Hrdlička

Sweco Hydroprojekt a.s. Ústředí Praha
Táborská 31, 140 16 Praha 4, praha@sweco.cz, www.sweco.cz

SWECO — Sustainable engineering and design

VYPRACOVAL	Ing. Semerád	HIP	Ing. Valusiak
PROJEKTANT	Ing. Semerád	ŘEDITEL DIVIZE	Ing. Mucha, MBA
OBJEDNATEL	Obec Lešany		
AKCE	Kanalizační síť Lešany - Břežany a ČOV Lešany		
PŘÍLOHA	SO130.1 - ELEKTROPŘÍPOJKA K ČOV LEŠANY		

T. KONTROLA	Ing. Hála
DATUM	12/2013
OKRES	Benešov
ČÍSLO ZAKÁZKY	11 3158 01 01
STUPEŇ	TDSI
FORMÁT	8 A4
MĚŘÍTKO	1 : 500
ARCHIVNÍ ČÍSLO	007286/13/1
ČÍSLO PŘÍLOHY	D1.8.1.2
Č.	5.

Tato dokumentace včetně všech příloh (s výjimkou dat poskytnutých objednatelem) je duševním vlastnictvím akciové společnosti Sweco Hydroprojekt a.s. Objednatel je oprávněn tuto dokumentaci bez omezení užívat k účelům vyplývajícím z uzavřené smlouvy o dílo. Bez souhlasu Sweco Hydroprojekt a.s. nejsou tyto přílohy/výkresy zadavatelu souhlasu objednatele spolehnutí, jen dokumentaci ani její část jakkoli využívat, kopírovat nebo jinak uzpůsobit nepřistupuje třetím osobám.
Poznámka: Podpisy zpracovatelů jsou přílohami pouze k výtisku Data D1 nebo originálu přílohy (matrice).